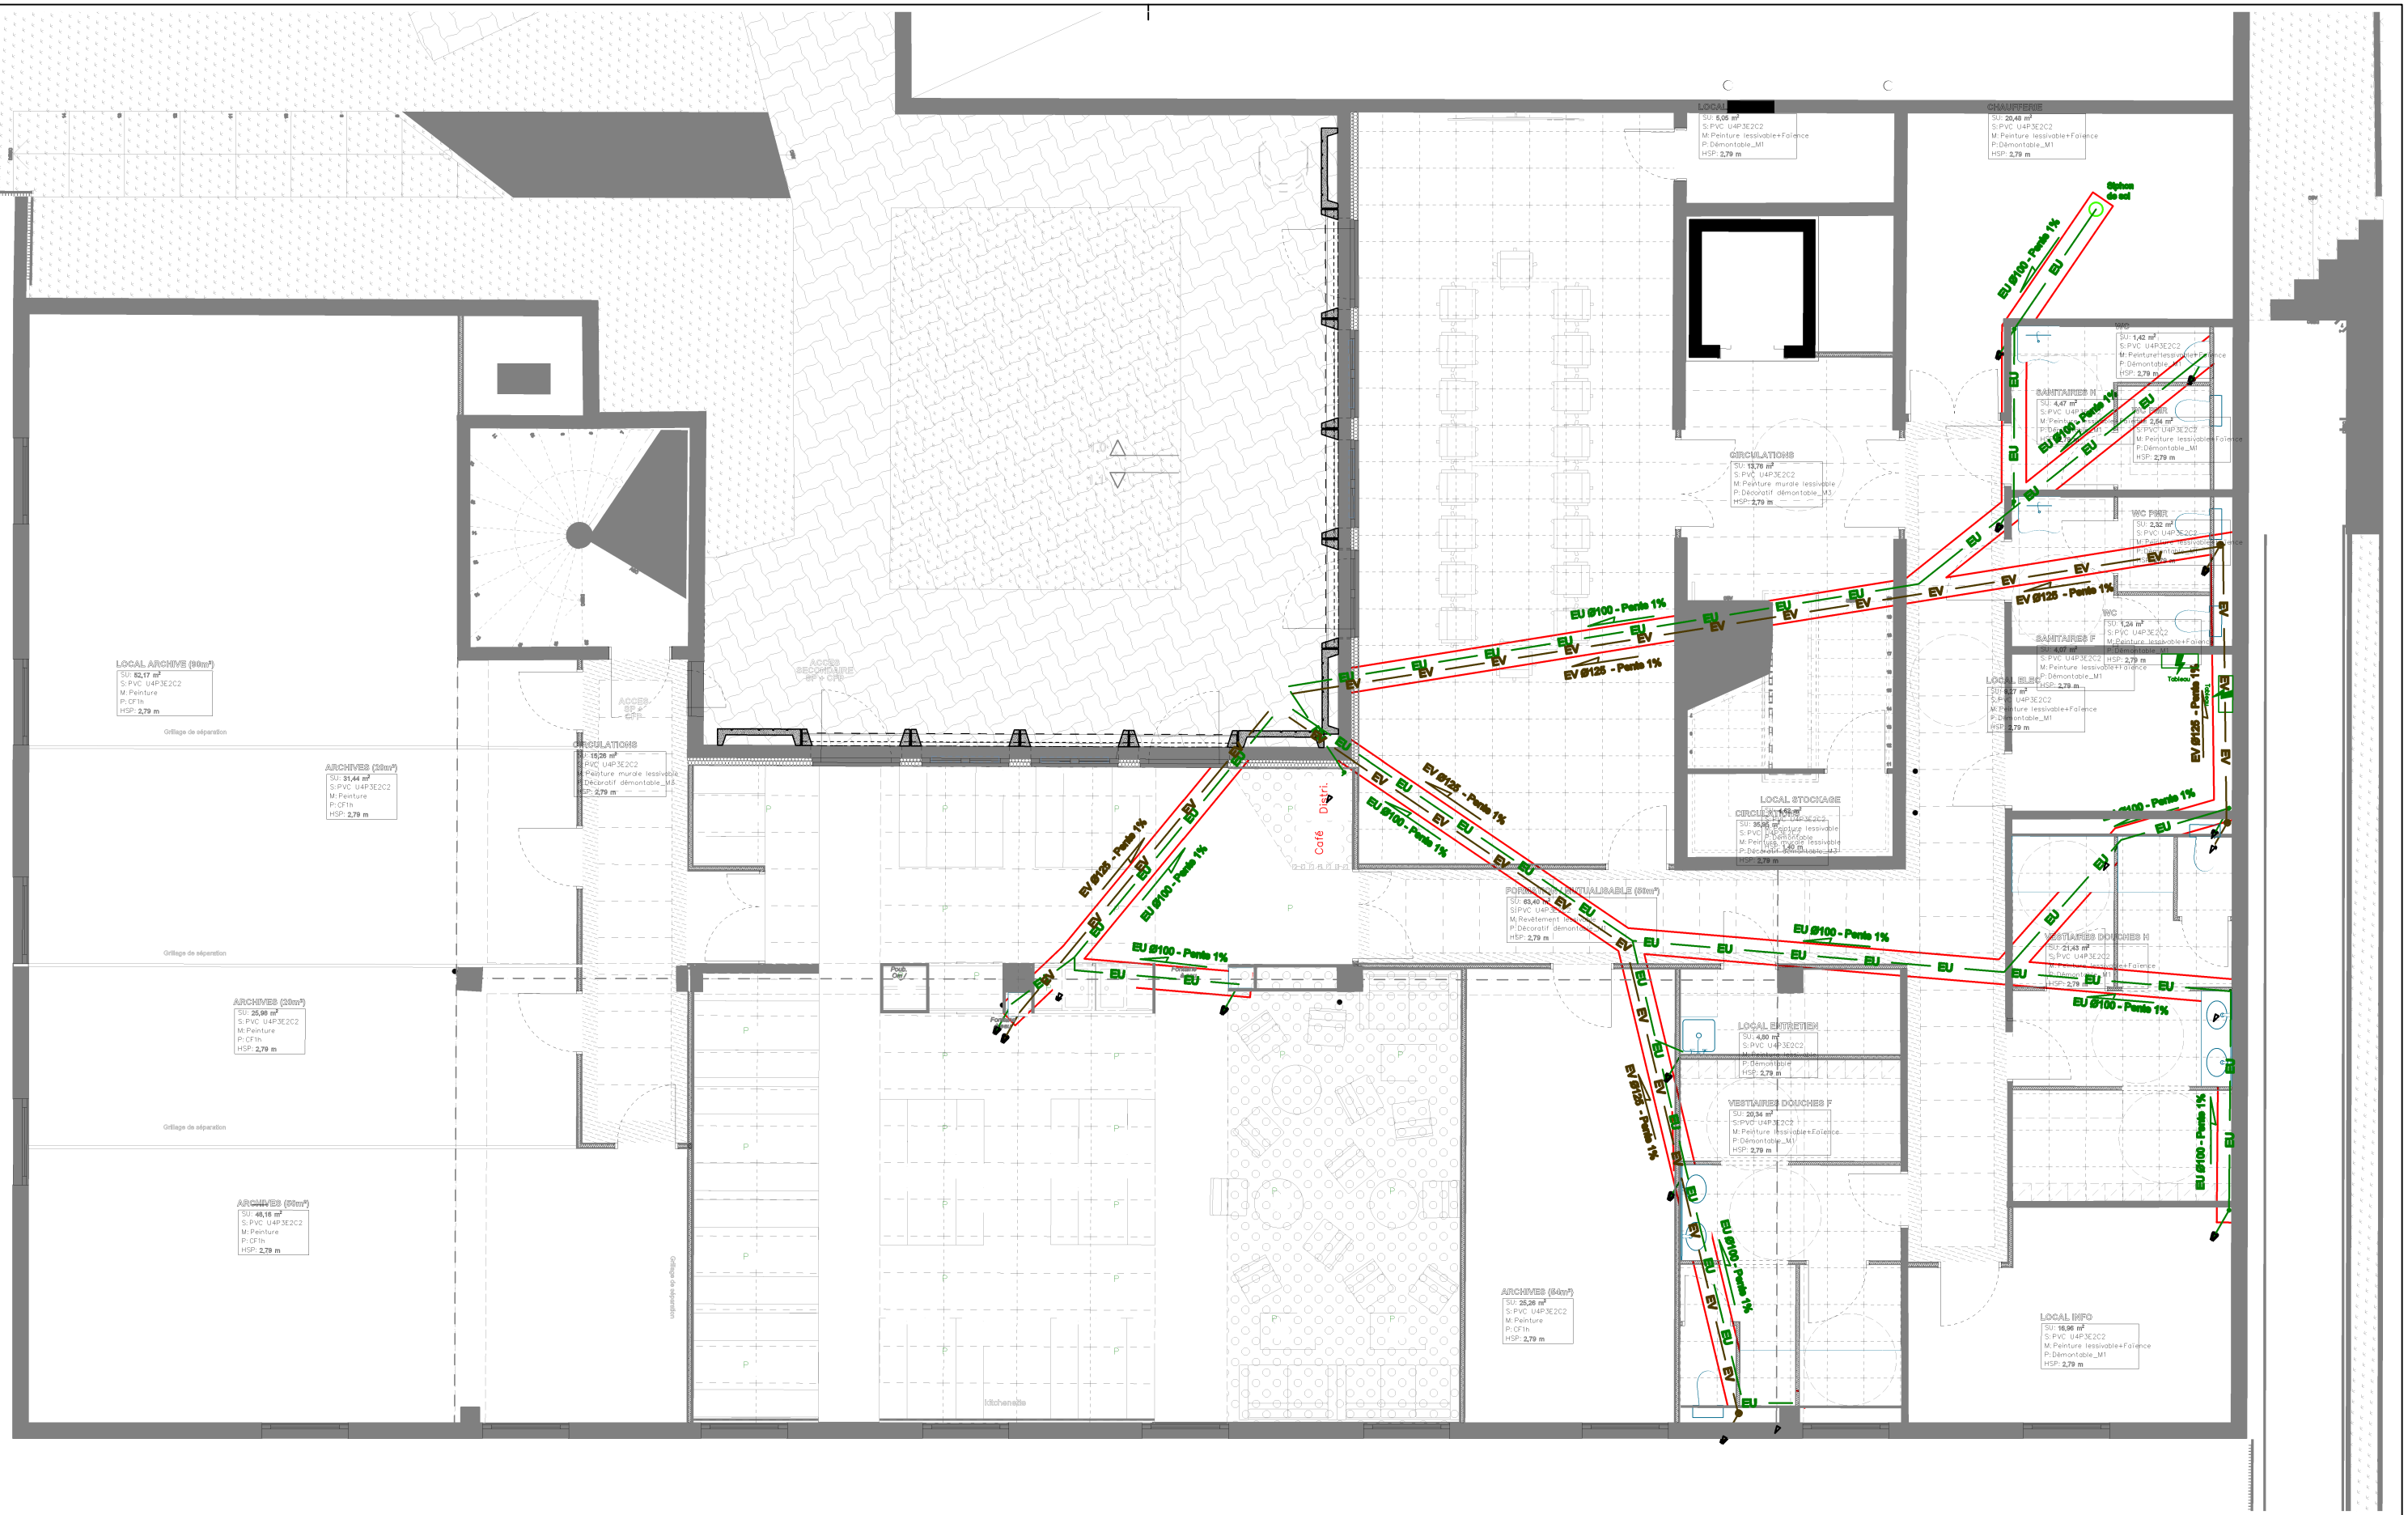


Création d'une Maison de l'Etat

VERDI BATIMENT EST
59, Rue Jean Jaurès
88000 - EPINAL
Téléphone : 03.72.54.03.32
Mail : batimentest@verdi.fr

Réseaux EU / EV sous dalle SOUS SOL

N° d'affaire
15-00757

Phase	Echelle	Dessiné par	Vérifié par	N° du plan	Indice
PRO	1 : 100	VDU	CFI	STR-01	Ind B