SIEP BIMO

14, rue Drouas - 54200 TOUL

Création d'une Maison de l'Etat

Maître d'ouvrage	Architectes	Entreprise	Bureau d'études
SIEP BIMO Cité administrative Gaujot Bât C 67000 - Strasbourg	**Carré d'Architectes** 4, rue du Noyer 67000 - Starsbourg Téléphone : 0369748179 Mail :agence@carreda.fr		**VERDI BATIMENT EST** 59, Rue Jean Jaurès 88000 - EPINAL Téléphone : 03.72.54.03.32 Mail : batimentest@verdi.fr VERDI

Plan Sous-sol, RDC et R+1	N° d'affaire
	15-00771

Phase	Echelle	Dessiné par	Vérifié par	N° du plan	Indice
PRO		VDU	CFI	STR00	B

Description	Date	Indice
Mise à jours de Plans	08/09/2026	A
Prise en compte des remarques de la maîtrise d'ouvrage	28/09/2026	B

Murs existants

Création de mur non porteur

Création de Linteau

Création de nouvelle dalle

Impact de mur niveau supérieur

Démolition partielle ou totale de mur porteur

Démolition partielle ou totale de mur non porteur

Démolition de dalle

Démolition de poutre

Bouchement de porte

Élément restant à confirmer

Trémies


Fer IPE 160 Sous dalle

Fer HEA 200 Sous dalle

Fer HEB 200 Sous dalle

Fer HEA 230 Sous dalle

Sens de portée de dalle

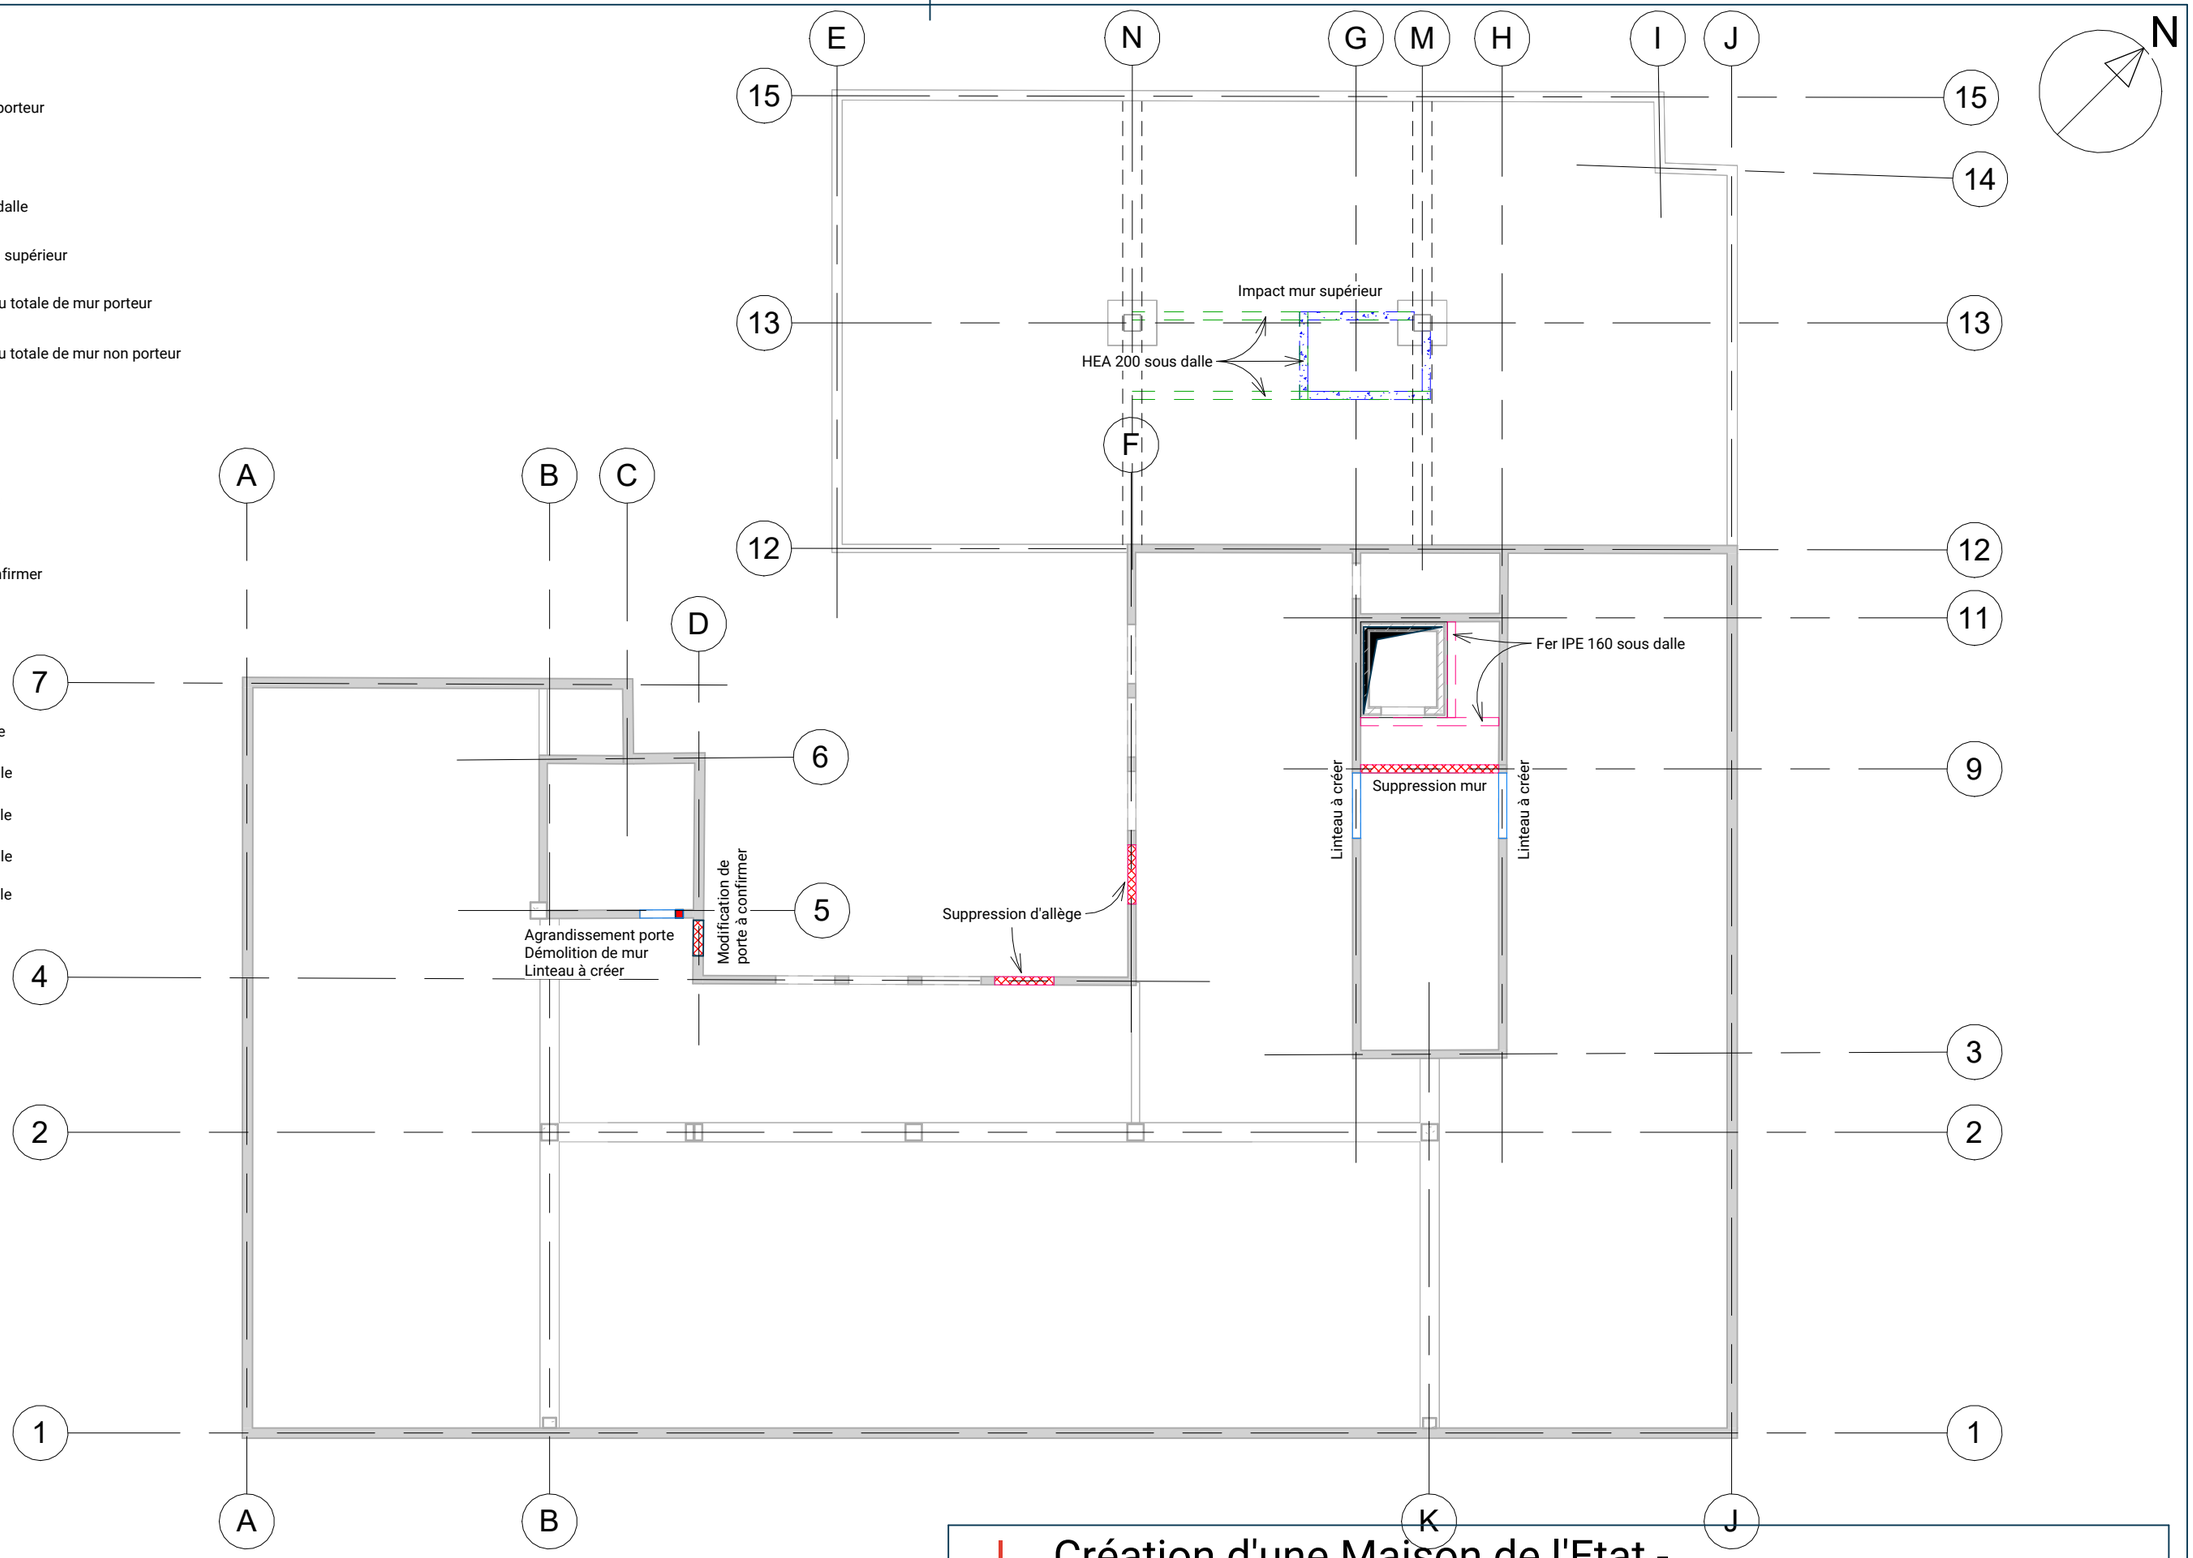

VERDI

VERDI BATIMENT EST
59, Rue Jean Jaurès
88000 - EPINAL
Téléphone : 03.72.54.03.32
Mail : batimentest@verdi.fr

Création d'une Maison de l'Etat -

Vue en plan Sous Sol PH

N° d'affaire: 15-00771

Phase	Echelle	Dessiné par	Vérifié par	N° du plan	Indice
PRO	Comme indiqué	VDU	CFI	STR01	B

Murs existants

Création de mur non porteur

Création de Linteau

Création de nouvelle dalle

Impact de mur niveau supérieur

Démolition partielle ou totale de mur porteur

Démolition partielle ou totale de mur non porteur

Démolition de dalle

Démolition de poutre

Bouchement de porte

Élément restant à confirmer

Trémies


Fer IPE 160 Sous dalle

Fer HEA 200 Sous dalle

Fer HEB 200 Sous dalle

Fer HEA 230 Sous dalle

Sens de portée de dalle

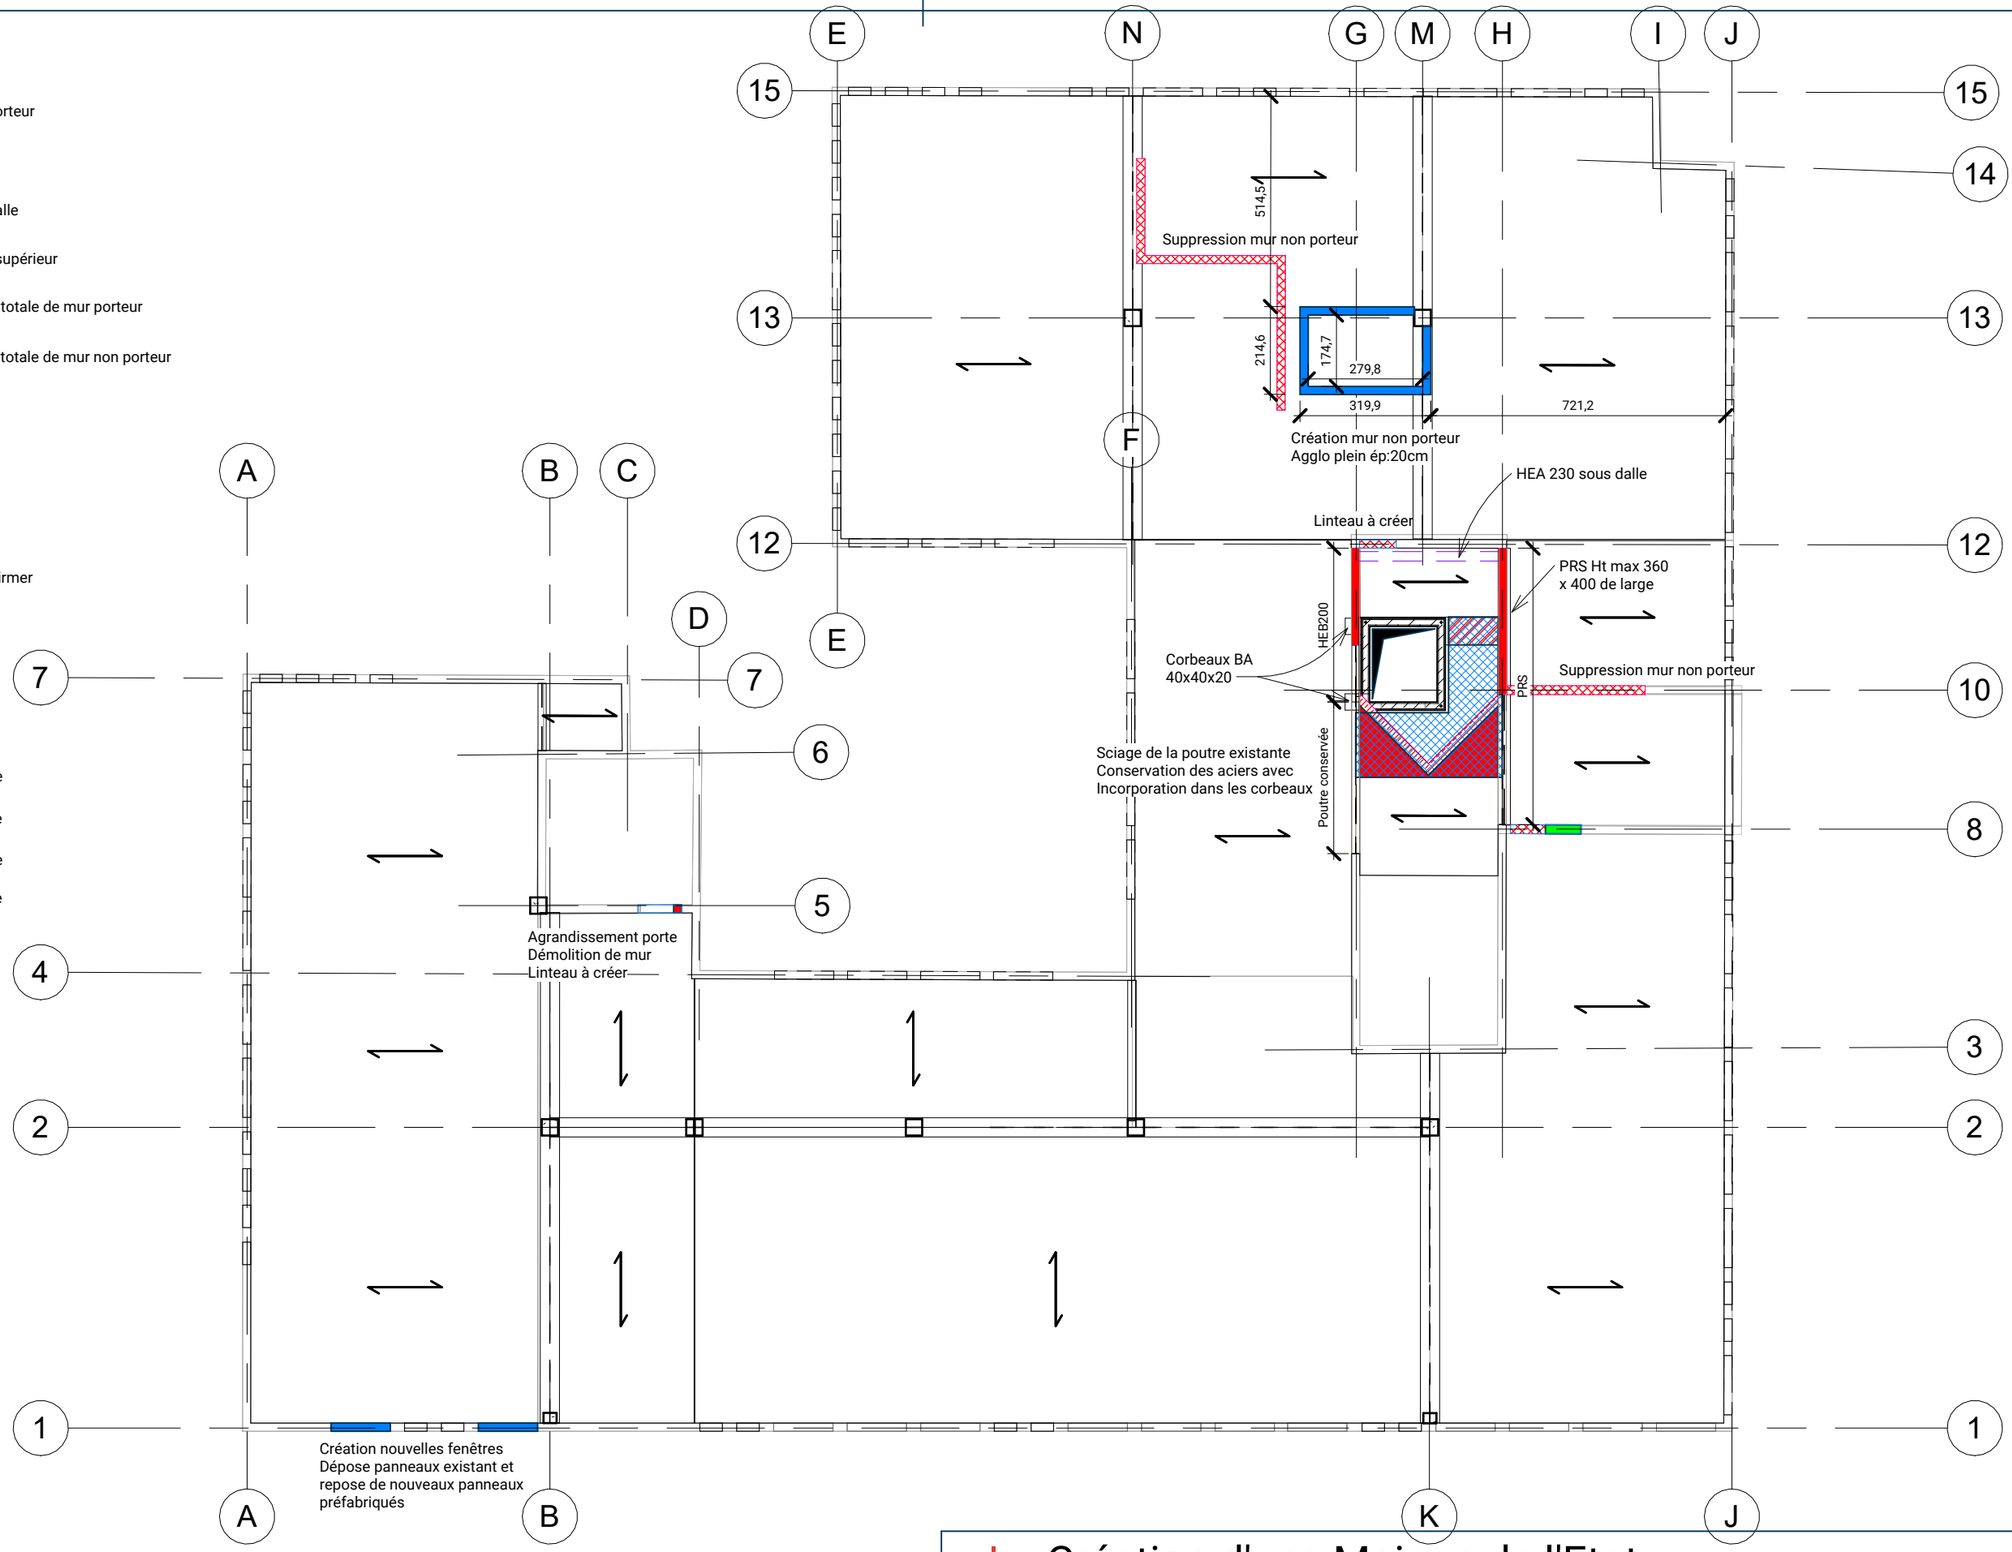

VERDI

VERDI BATIMENT EST
59, Rue Jean Jaurès
88000 - EPINAL
Téléphone : 03.72.54.03.32
Mail : batimentest@verdi.fr

Création d'une Maison de l'Etat -

Vue en plan Rez de Chaussée PH

N° d'affaire: 15-00771

Phase	Echelle	Dessiné par	Vérifié par	N° du plan	Indice
PRO	Comme indiqué	VDU	CFI	STR01	B

Murs existants

Création de mur non porteur

Création de Linteau

Création de nouvelle dalle

Impact de mur niveau supérieur

Démolition partielle ou totale de mur porteur

Démolition partielle ou totale de mur non porteur

Démolition de dalle

Démolition de poutre

Bouchement de porte

Élément restant à confirmer

Trémies


Fer IPE 160 Sous dalle

Fer HEA 200 Sous dalle

Fer HEB 200 Sous dalle

Fer HEA 230 Sous dalle

Sens de portée de dalle

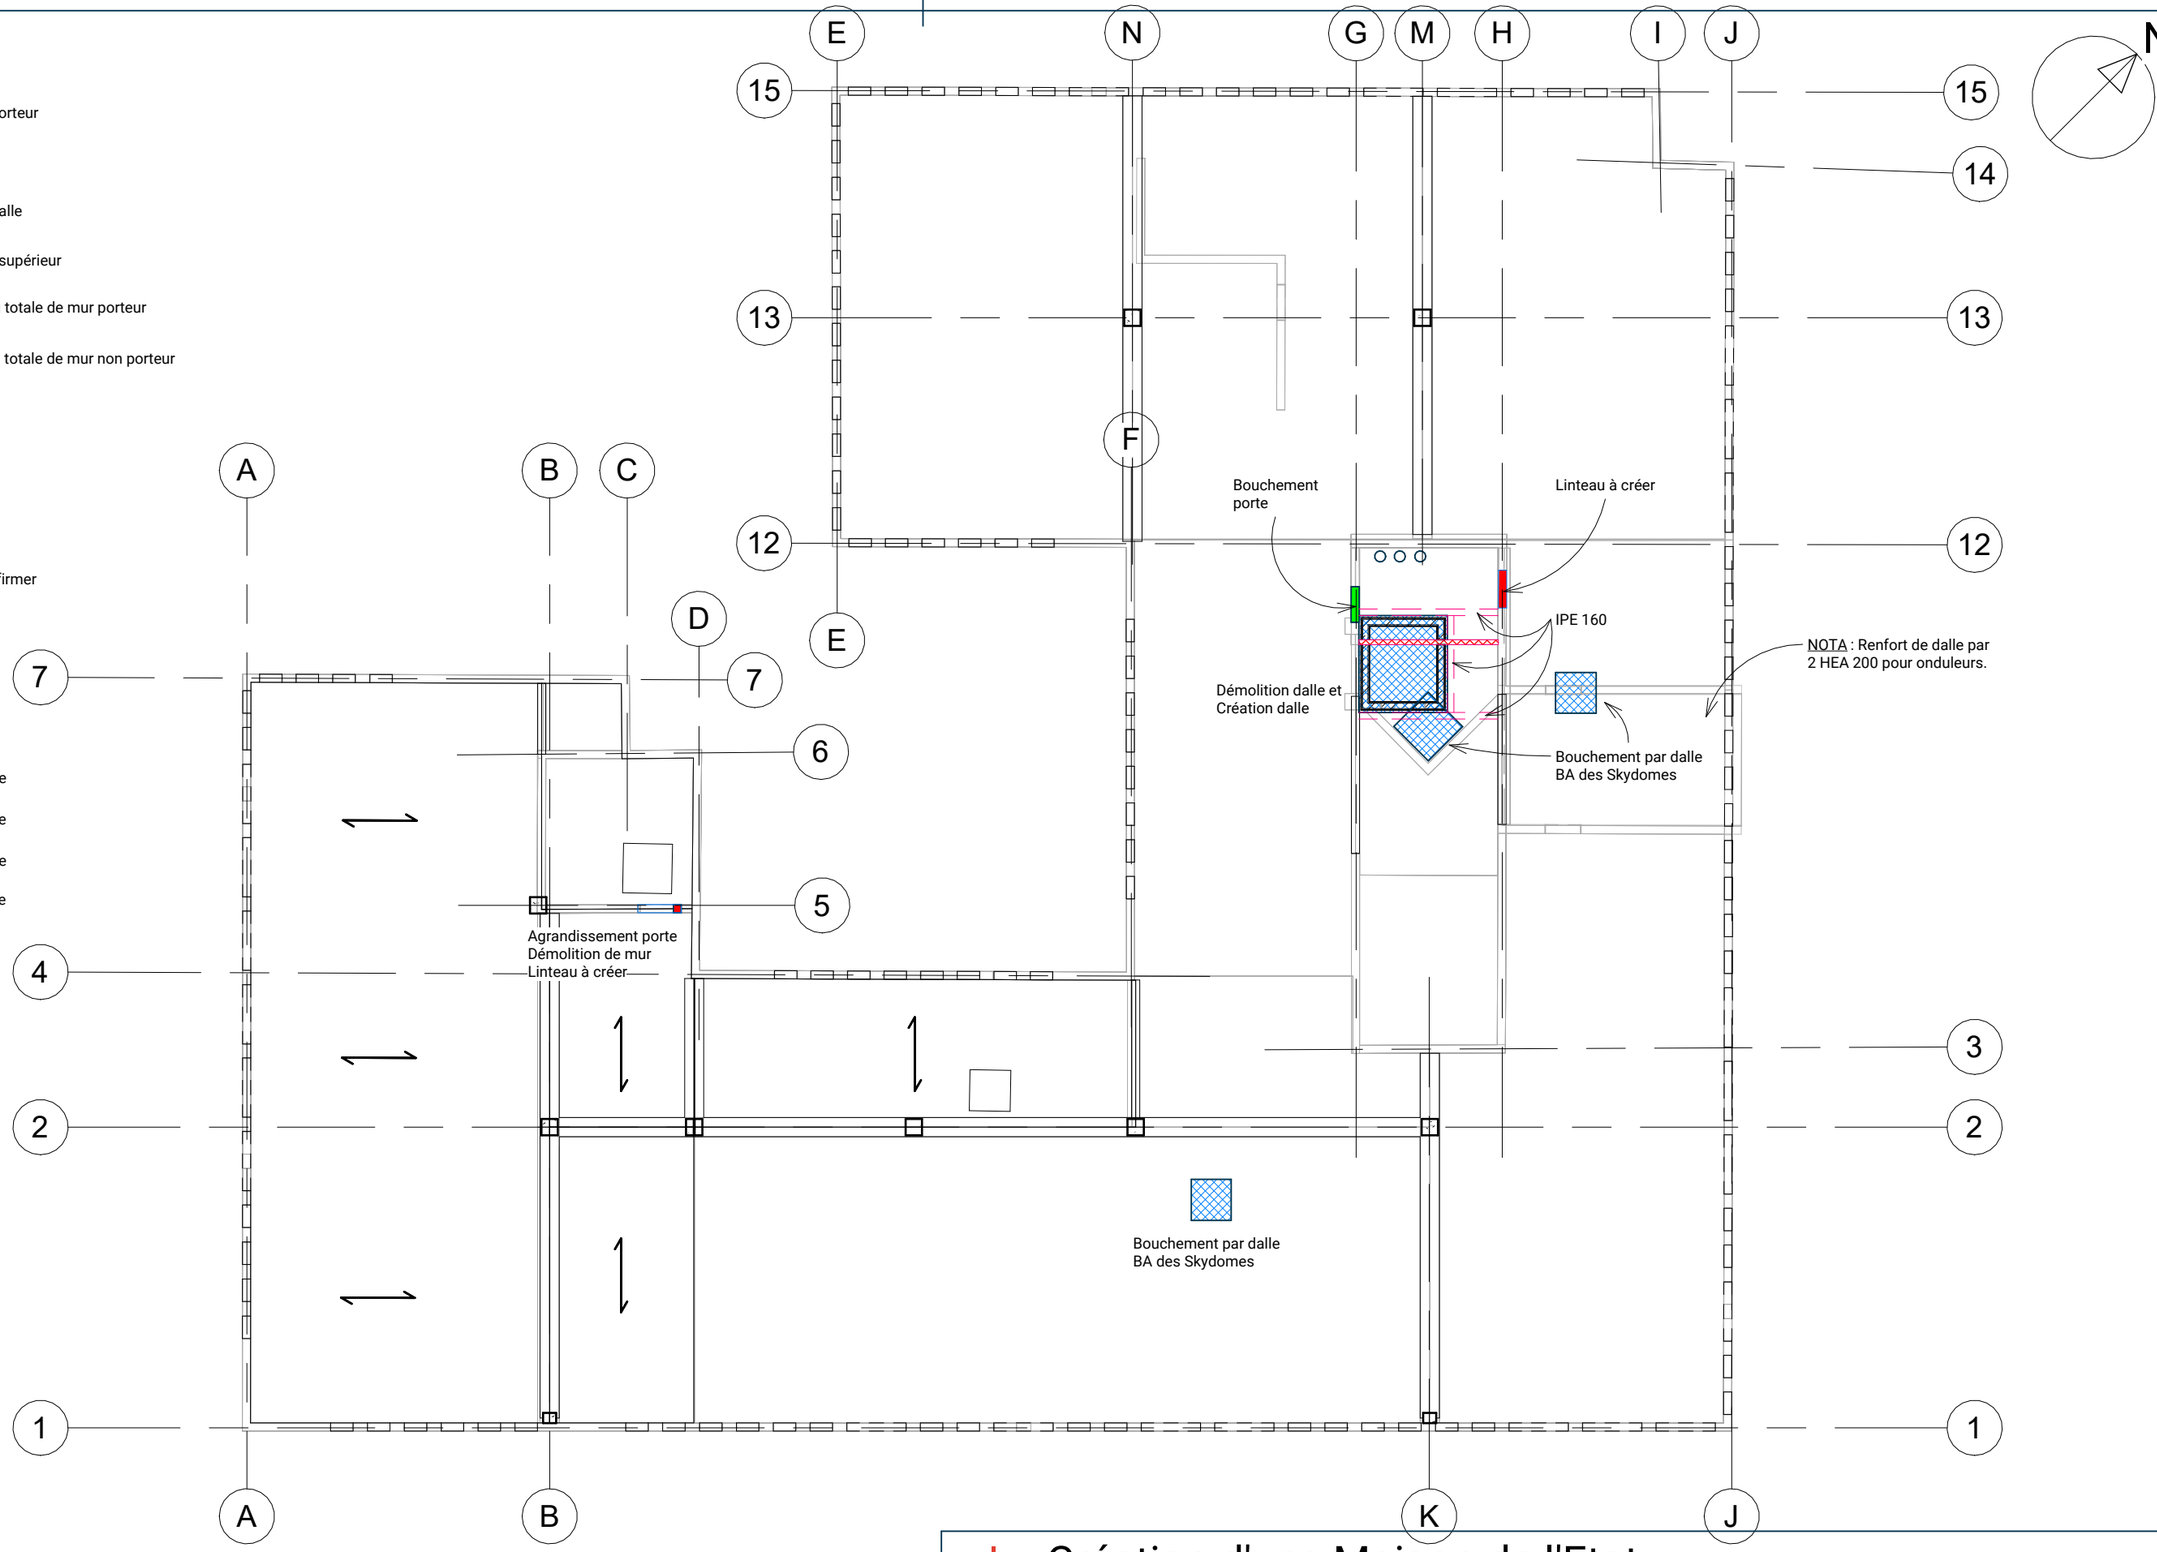

VERDI

VERDI BATIMENT EST
59, Rue Jean Jaurès
88000 - EPINAL
Téléphone : 03.72.54.03.32
Mail : batimentest@verdi.fr

Création d'une Maison de l'Etat -

Vue en plan R+1 PH

N° d'affaire : 15-00771

Phase	Echelle	Dessiné par	Vérifié par	N° du plan	Indice
PRO	Comme indiqué	VDU	CFI	STR01	B