
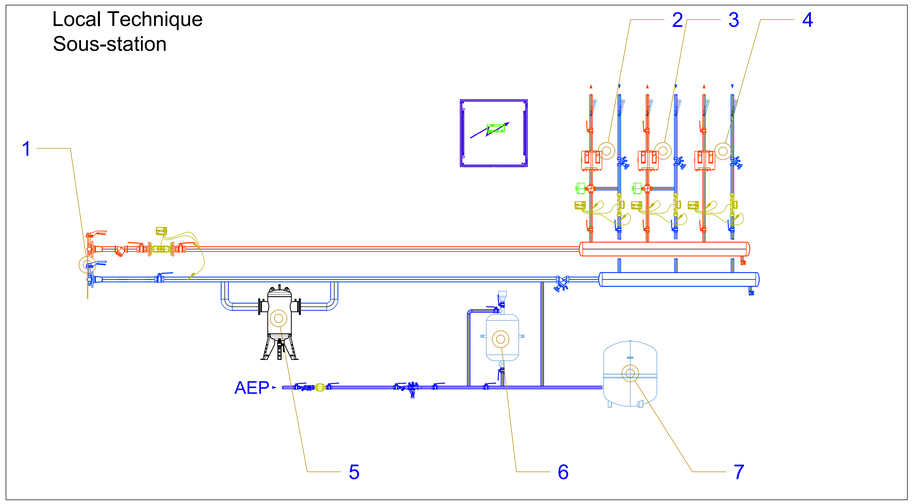


7	1	Vase d'expansion
6	1	Pot d'injection
5	1	Pot à boue magnétique
4	1	Départ température constante pour CTA.
3	1	Départ régulé Circuit Radiateurs Sud-Ouest, Vanne 3 voies.
2	1	Départ régulé Circuit Radiateurs Nord-Est, Vanne 3 voies.
1	1	Raccordement au poste de livraison "Réseau de Chaleur"
REP.	Nb.	Désignation

Plan sous-sol

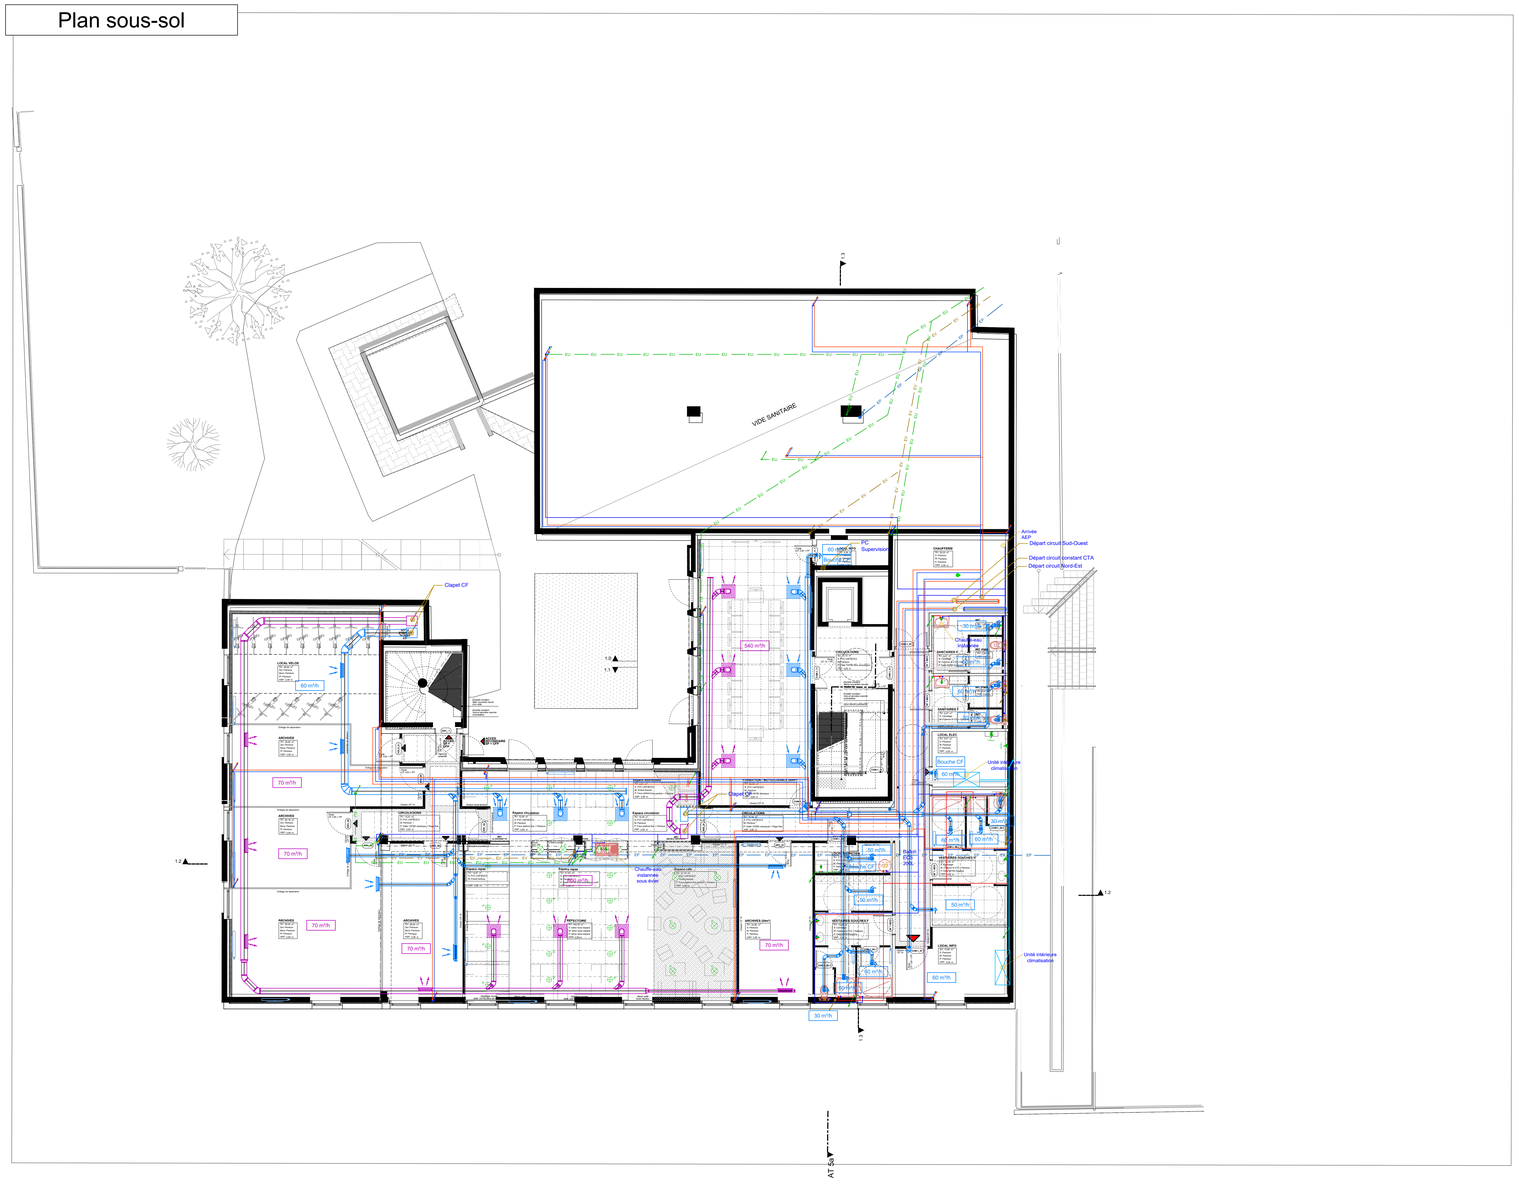

Légende

- Circuit frigorifique
- Circuit chauffage radiateurs Aller
- Circuit chauffage Retour
- Réseau Eau Froide Sanitaire
- Réseau Eau Chaude Sanitaire
- Evacuation eaux usées
- Evacuation eaux vannes
- Ventilation Extraction
- Ventilation Soufflage
- Ventilation Air Rejeté
- Ventilation Air Neuf

Création d'une Maison de l'Etat à Toul

14 rue Drouas, 54 200 TOUL


MAÎTRISE D'OUVRAGE	**Ministère de l'Economie, des Finances et de la souveraineté industrielle et numérique** SIEP-BIMO Cité administrative Gaujot - Bâtiment C 67 000 STRASBOURG
BUREAU DE CONTROLE	**BTP Consultants** Immeuble First Plazza SDL 3d de la Solidarité 57070 METZ
CSPS	**Véritas** -
OPC	**AL SOLUTIONS** 1 ROUTE DE METZ 57640 CHARLY-ORADOUR
MAÎTRISE D'ŒUVRE	**Carré d'Architectes** 8, rue du Hohwald 67 000 STRASBOURG Email : agence@carres.fr
BUREAU D'ÉTUDES	**VERDI BATIMENT EST** 59 rue Jean Jaurès 54 000 NANCY Tél : 03.72.64.03.32 Email : batimentest@verdi.fr
COORDINATEUR SSI	**Bureau PRevenSSIon** ZAC Commerdingne 1A, avenue Gabriel Lippmann F-57970 YUTZ

LOT 13 - Plan CVS PS - RDJ — **AFF :** 15 - 00767

PHASE	ECHELLE	Dessiné par	Vérifié par	Approuvé par	N° du plan	Format
PRO	1/100	E. PERRIN	S. BERNARD	M. CEREA	CV001	A0

DATE	INDICE	MODIFICATIONS
02/09/2026	A	Première édition
24/09/2026	B	Modifications suite retour MOA

Plan RDC

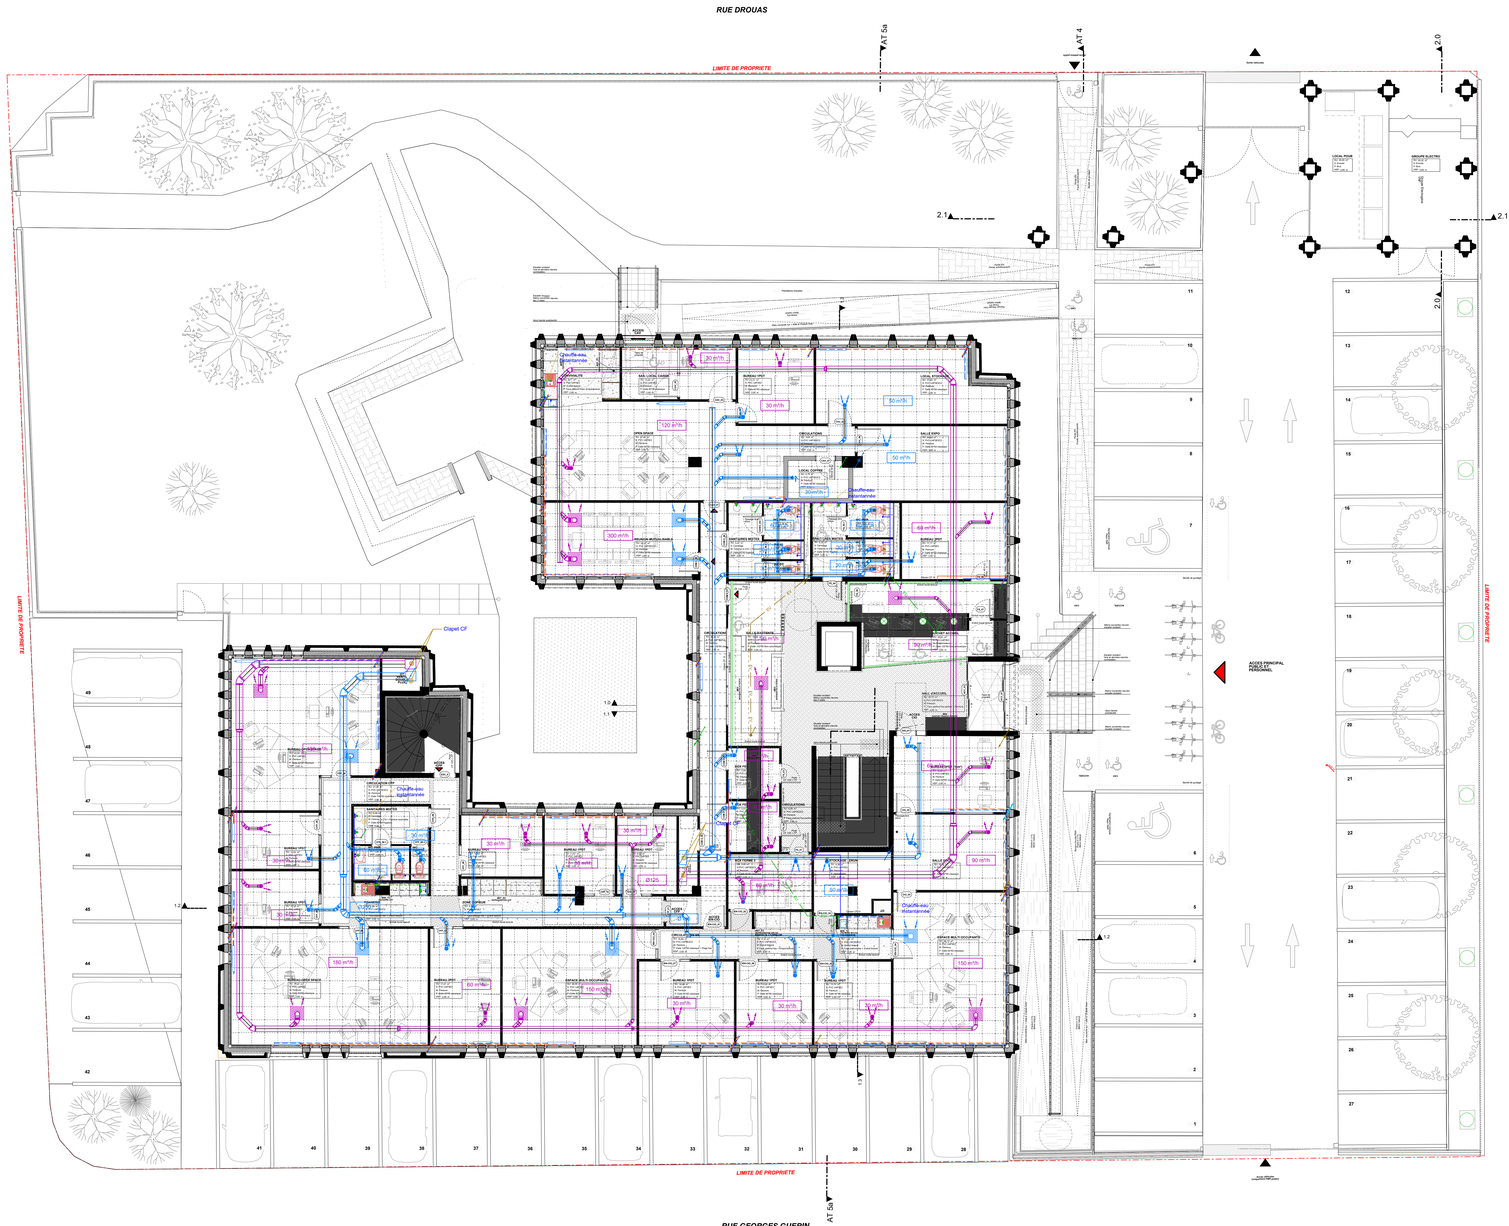

Légende

- Circuit frigorifique
- Circuit chauffage radiateurs Aller
- Circuit chauffage Retour
- Réseau Eau Froide Sanitaire
- Réseau Eau Chaude Sanitaire
- Evacuation eaux usées
- Evacuation eaux vannes
- Ventilation Extraction
- Ventilation Soufflage
- Ventilation Air Rejeté
- Ventilation Air Neuf

Création d'une Maison de l'Etat à Toul

14 rue Drouas, 54 200 TOUL


MAÎTRISE D'OUVRAGE	**Ministère de l'Economie, des Finances et de la souveraineté industrielle et numérique** SCP GBO Cité administrative Gaujot - Bâtiment C 67 000 STRASBOURG	MINISTÈRE DE L'ÉCONOMIE, DES FINANCES ET DE LA SOUVERAINETÉ INDUSTRIELLE ET NUMÉRIQUE
BUREAU DE CONTROLE	**BTP Consultants** Immeuble First Plazza 92b, bd de la Solidarité 57070 METZ	BTP Consultants
CSPS	**Véritas**	VERITAS
OPC	**AL SOLUTIONS** 1 ROUTE DE METZ 57640 CHARLY-ORADOUR	
MAÎTRISE D'ŒUVRE	**Carré d'Architectes** 4, rue du noyer 67 000 STRASBOURG Email : agence@carrearchi.fr	
BUREAU D'ÉTUDES	**VERDI BATIMENT EST** 59 rue Jean Jaurès 88 000 EPINAL Tél : 03.72.54.03.32 Email : batimentest@verdi.fr	VERDI
COORDINATEUR SSI	**Bureau PRevenSSIon** ZAC Cormontaigne 1A, avenue Gabriel Lippmann F-57970 YUTZ	Bureau PRevenSSIon Ingénierie de la Sécurité Incendie

LOT 13 - Plan CVS PS - Rez-de-chaussée | **AFF :** 15 - 00767

PHASE	ECHELLE	Dessiné par	Vérifié par	Approuvé par	N° du plan	Format
PRO	1/100	E. PERRIN	S. BERNARD	M. CEREA	CV002	A0

DATE	INDICE	MODIFICATIONS
02/09/2026	A	Première édition
24/09/2026	B	Modifications suite retour MOA

Plan R+1

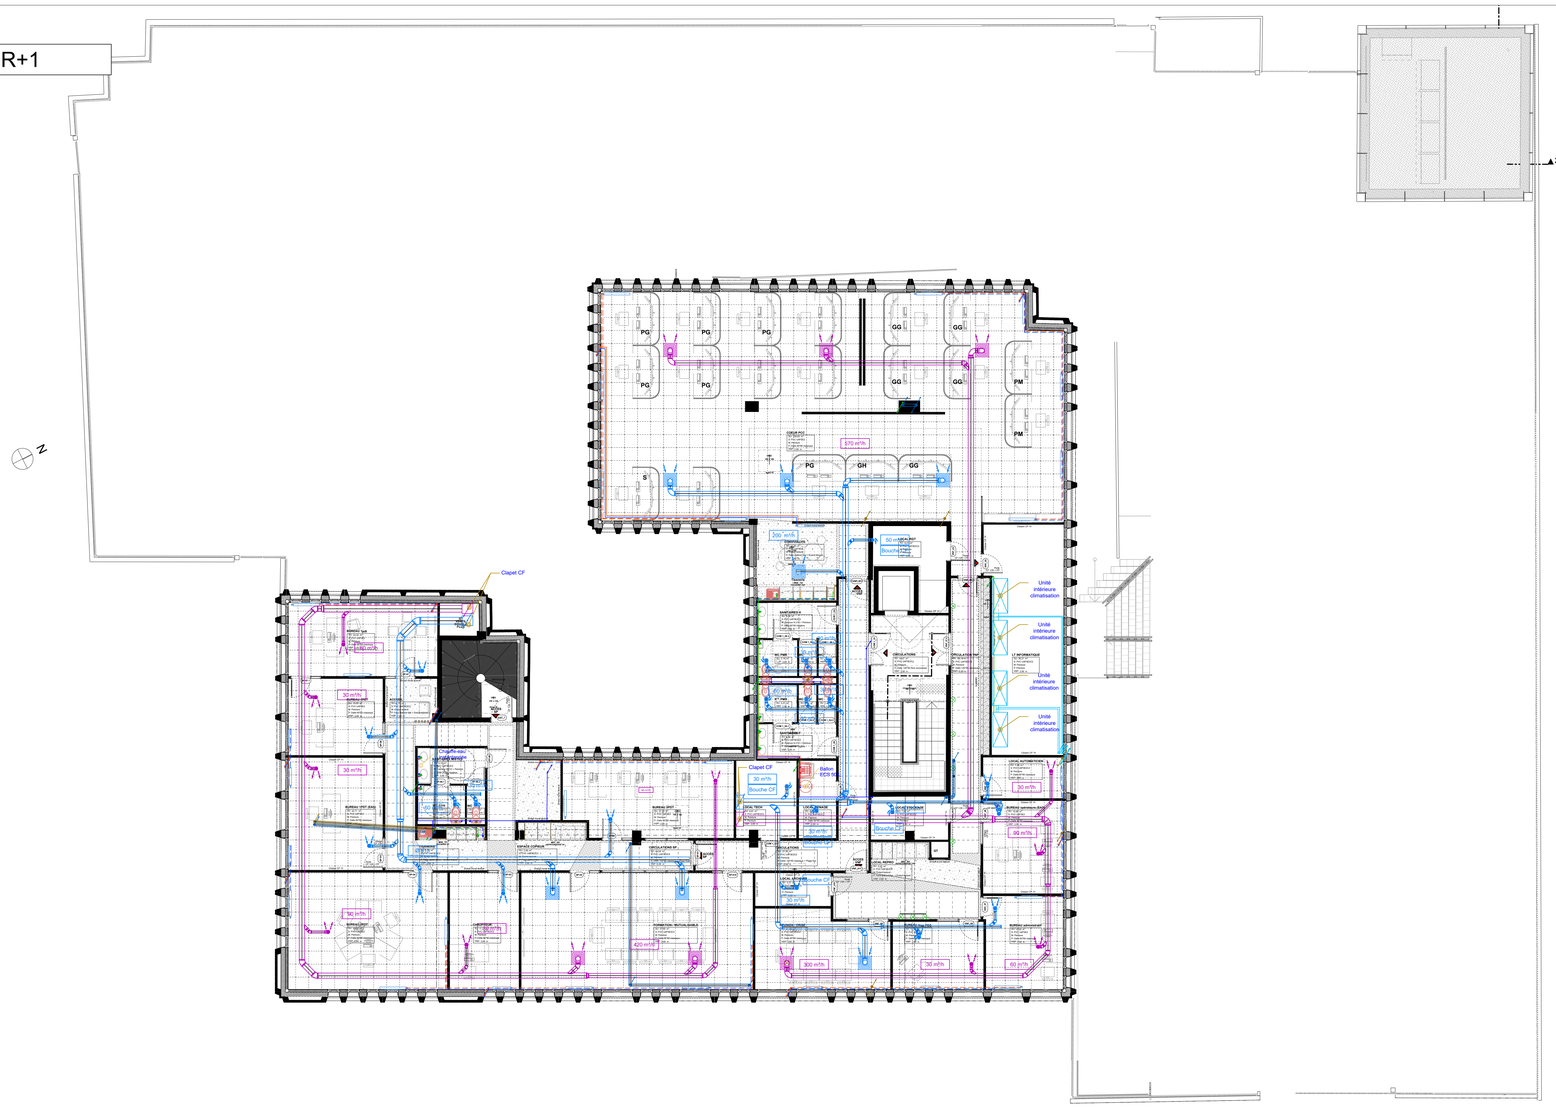

Légende

- Circuit frigorifique
- Circuit chauffage radiateurs Aller
- Circuit chauffage Retour
- Réseau Eau Froide Sanitaire
- Réseau Eau Chaude Sanitaire
- Evacuation eaux usées
- Evacuation eaux vannes
- Ventilation Extraction
- Ventilation Soufflage
- Ventilation Air Rejeté
- Ventilation Air Neuf

Création d'une Maison de l'Etat à Toul

14 rue Drouas, 54 200 TOUL

MAÎTRISE D'OUVRAGE	**Ministère de l'Economie, des Finances et de la souveraineté industrielle et numérique** SIEP-BIMO Cité Administrative Gaujot - Bâtiment C 67 000 STRASBOURG	MINISTÈRE DE L'ÉCONOMIE, DES FINANCES ET DE LA SOUVERAINETÉ INDUSTRIELLE ET NUMÉRIQUE
BUREAU DE CONTROLE	**BTP Consultants** Immeuble First Plazza 9Ds, bd de la Solidarité 57070 METZ	BTP Consultants
CSPS	**Véritas** ...	
OPC	**AL SOLUTIONS** 1 ROUTE DE METZ 57640 CHARLY-ORADOUR	
MAÎTRISE D'ŒUVRE	**Carré d'Architectes** 4, rue du noyer 67 000 STRASBOURG Email : agence@carreda.fr	
BUREAU D'ÉTUDES	**VERDI BATIMENT EST** 59 rue Jean Jaurès 88 000 EPINAL Tel : 03.72.54.03.32 Email : batimentest@verdi.fr	VERDI
COORDINATEUR SSI	**Bureau PRevenSSIon** ZAC Cormontaigne 2, avenue Gabriel Lippmann F-57970 YUTZ	Bureau PrevenSSIon Ingénierie de la Sécurité Incendie


LOT 13 - Plan CVS PS - R+1

AFF : 15 - 00767

PHASE	ECHELLE	Dessiné par	Vérifié par	Approuvé par	N° du plan	Format
PRO	1/100	E. PERRIN	S. BERNARD	M. CEREA	CV003	A0

DATE	INDICE	MODIFICATIONS
02/09/2026	A	Première édition
24/09/2026	B	Modifications suite retour MOA

Plan TOITURE

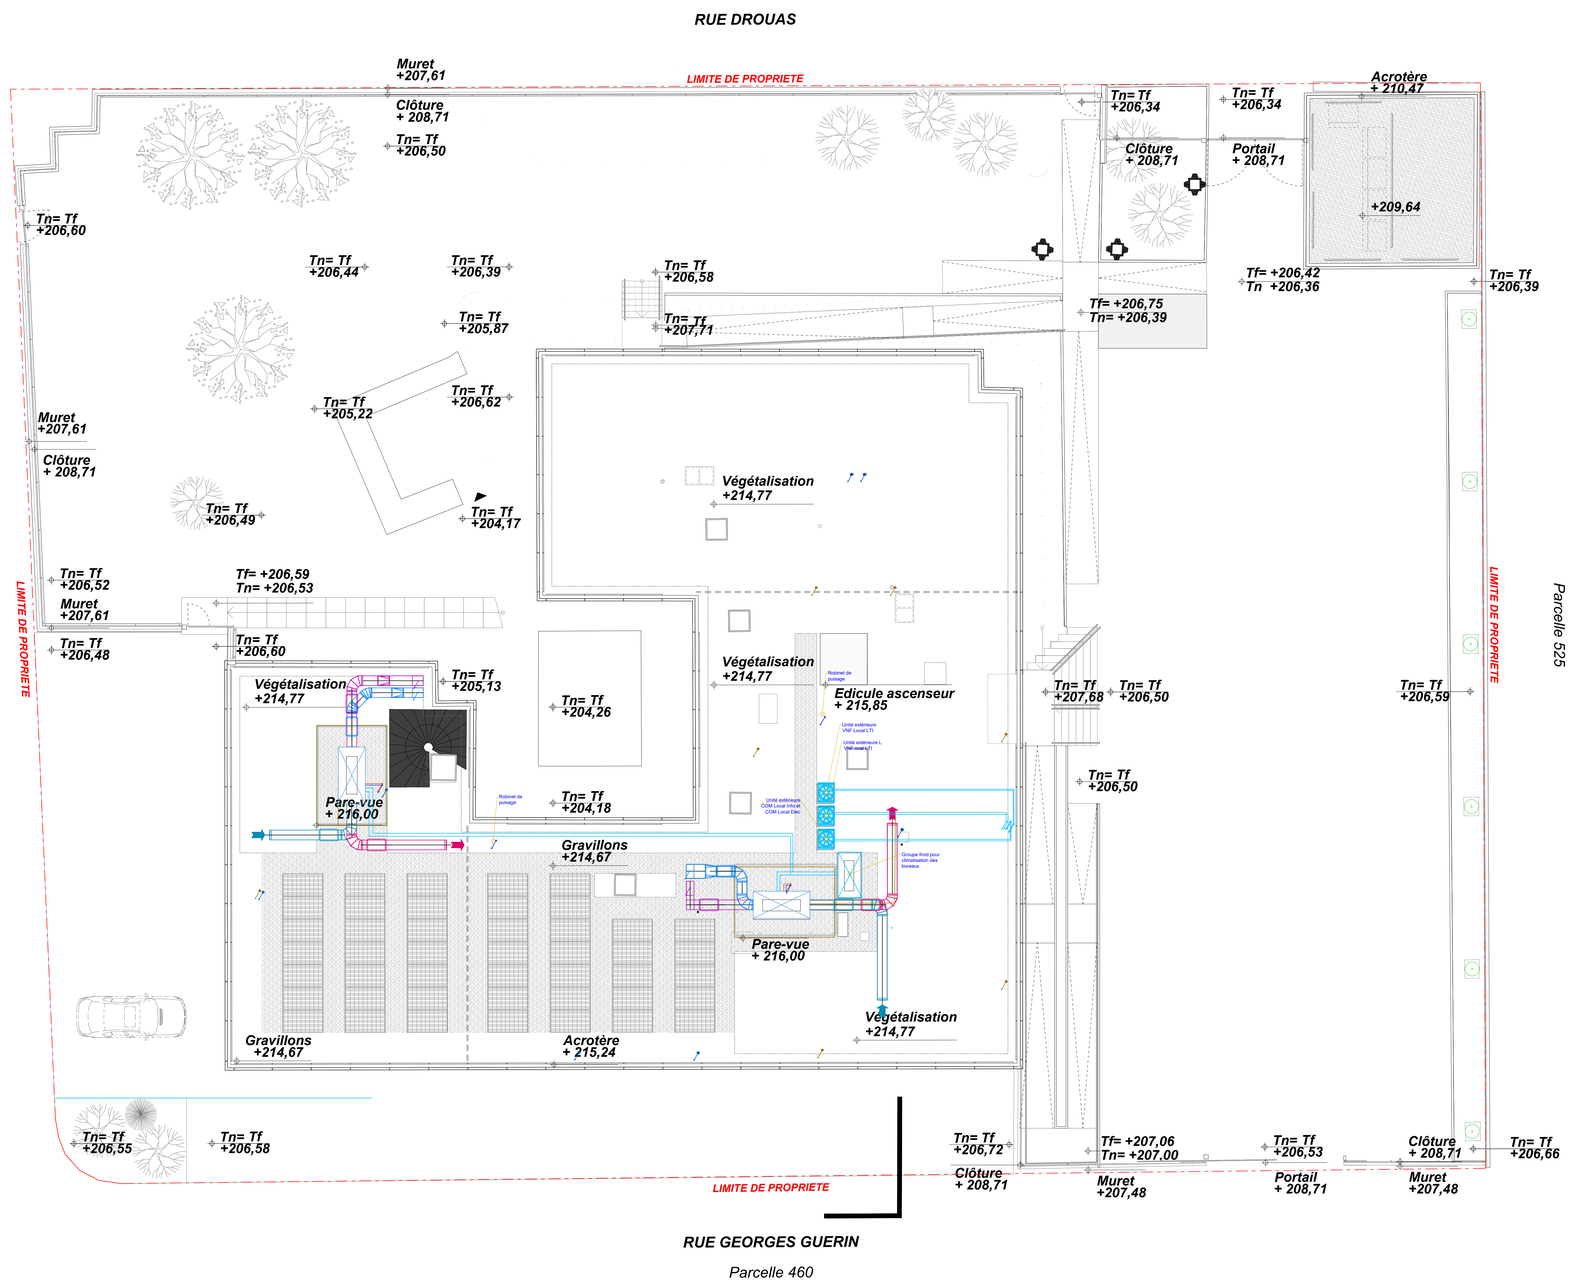

Légende

- Circuit frigorifique
- Circuit chauffage radiateurs Aller
- Circuit chauffage Retour
- Réseau Eau Froide Sanitaire
- Réseau Eau Chaude Sanitaire
- Evacuation eaux usées
- Evacuation eaux vannes
- Ventilation Extraction
- Ventilation Soufflage
- Ventilation Air Rejeté
- Ventilation Air Neuf

Création d'une Maison de l'Etat à Toul

14 rue Drouas, 54 200 TOUL

MAÎTRISE D'OUVRAGE	**Ministère de l'Economie, des Finances et de la souveraineté industrielle et numérique** SIEP-BIMO Cité Administrative Gaujot - Bâtiment C 67 000 STRASBOURG	MINISTÈRE DE L'ÉCONOMIE, DES FINANCES ET DE LA SOUVERAINETÉ INDUSTRIELLE ET NUMÉRIQUE
BUREAU DE CONTROLE	**BTP Consultants** Immeuble First Plazza 1Ob, bd de la Solidarité 57070 METZ	BTP Consultants
CSPS	**Véritas** ...	
OPC	**AL SOLUTIONS** 1 ROUTE DE METZ 57640 CHARLY-ORADOUR	
MAÎTRISE D'ŒUVRE	**Carré d'Architectes** 4, rue du noyer 67 000 STRASBOURG Email : agence@carreda.fr	
BUREAU D'ÉTUDES	**VERDI BATIMENT EST** 59 rue Jean Jaurès 88 000 EPINAL Tel : 03.72.54.03.32 Email : batimentest@verdi.fr	VERDI
COORDINATEUR SSI	**Bureau PRevenSSIon** ZAC Cumendage 24, avenue Gabriel Lippmann F-57970 YUTZ	Bureau PrevenSSIon Ingénierie de la Sécurité Incendie

LOT 13 - Plan CVS PS - Toiture | **AFF :** 15 - 00767

PHASE	ECHELLE	Dessiné par	Vérifié par	Approuvé par	N° du plan	Format
PRO	1/100	E. PERRIN	S. BERNARD	M. CEREA	CV004	A0

DATE	INDICE	MODIFICATIONS
02/09/2026	A	Première édition
24/09/2026	B	Modifications suite retour MOA