Liberté • Égalité • Fraternité
RÉPUBLIQUE FRANÇAISE
Ministère chargé de l'écologie

Récépissé de DT
Récépissé de DICT

cerfa N°14435*04

Au titre du chapitre IV du titre V du livre V (partie réglementaire) du Code de l'environnement et de la section 12 du chapitre IV du titre III du livre V de la 4ème partie (partie réglementaire) du Code du travail

(Annexe 2 de l'arrêté du 15 février 2012 modifié - NOR : DEVP1116359A)

Destinataire

- [x] Récépissé de DT
- [ ] Récépissé de DICT
- [ ] Récépissé de DT/DICT conjointe

Dénomination : AD INGE - Siège AD INGE - Siège
Complément / Service :
Numéro / Voie : 103 A Avenue Henri Fréville
Lieu-dit / BP :
Code Postal / Commune : 35000 RENNES
Pays : France

N° consultation du téléservice : 20260917030420DD3
Référence de l'exploitant :
N° d'affaire du déclarant : 35 Le Tronchet menui
Personne à contacter (déclarant) : LE DUFF Audrey
Date de réception de la déclaration : 17 / 09 / 2026
Commune principale des travaux : LE TRONCHET
Adresse des travaux prévus : les Grands Bois

Coordonnées de l'exploitant

Raison sociale : VEOLIA EAU CENTRE OUEST CHEZ SOGEDATA Armor Emeraude
Personne à contacter :
Numéro / Voie : TSA 70011
Lieu-dit / BP :
Code Postal / Commune : 69134 DARDILLY CEDEX
Tél. : 0969323529 Fax :

Éléments généraux de réponse

- [ ] Les renseignements que vous avez fournis ne nous permettent pas de vous répondre. La déclaration est à renouveler. Précisez notamment :
- [ ] Les réseaux/ouvrages que nous exploitons ne sont pas concernés au regard des informations fournies. Distance > à : _____ m
- [x] Il y a au moins un réseau / ouvrage concerné de catégorie *(voir liste des catégories au verso)* : EA EU ____ . Autres informations :

Modification ou extension de nos réseaux / ouvrages

Modification ou extension de réseau/ouvrage envisagée dans un délai inférieur à 3 mois :

- [ ] Réalisation de modifications en cours sur notre réseau/ouvrage.

Veuillez contacter notre représentant : _____ Tél. :

NB : Si nous avons connaissance d'une modification du réseau/ouvrage dans le délai maximal de 3 mois à compter de la consultation du téléservice, nous vous en informerons.

Emplacement de nos réseaux / ouvrages

- [x] Plans joints :

NB : La classe de précision A, B ou C figure dans les plans.

Références :	Echelle(1) :	Date d'édition(1) :	Sensible :	Prof. règl. mini(1) :	Matériau réseau(1) :
		___ / ___ / _____	☐	_____ cm	
		___ / ___ / _____	☐	_____ cm	

- [ ] Réunion sur chantier pour localisation du réseau/ouvrage : ☐ Date retenue d'un commun accord : ___ / ___ / _____ à ___ h ___
  ou ☐ Prise de RDV à l'initiative du déclarant (date du dernier contact non conclusif : ___ / ___ / _____)
- [ ] Votre projet doit tenir compte de la servitude protégeant notre ouvrage.
- [ ] (cas d'un récépissé de DT) Vous devez prévoir des investigations complémentaires à notre charge (hors cas d'exemption prévus dans la réglementation) (2)
- [x] Des branchements non cartographiés sont présents. Ils sont soit pourvus d'affleurants visibles et rattachés à un réseau principal souterrain identifié dans les plans joints, soit munis de dispositifs automatiques supprimant tout risque en cas d'endommagement (2)

(1) : facultatif si l'information est fournie sur le plan joint (2) : pour les tronçons et branchements non cartographiés en classe A, prévoir des clauses techniques et financières particulières dans le marché

Recommandations de sécurité

Les recommandations techniques spécifiques suivantes sont à appliquer, en fonction des risques liés à l'utilisation des techniques de travaux employées : Les tronçons ne sont pas systématiquement dotés de grillages avertisseurs

Rubriques du guide technique relatives à des ouvrages ou travaux spécifiques :

Pour les exploitants de lignes électriques : si la distance d'approche a été précisée, la mise hors tension est : ○ possible ○ impossible

Mesures de sécurité à mettre en œuvre :

Dispositifs importants pour la sécurité :

Cas de dégradation d'un de nos ouvrages

En cas de dégradation d'un de nos ouvrages, contactez nos services au numéro de téléphone suivant : 0969323529

Pour toute anomalie susceptible de mettre en cause la sécurité au cours du déroulement du chantier, prévenir le service départemental d'incendie et de secours (par défaut le 18 ou le 112) :

Responsable du dossier

Nom : Service DICT CTO
Désignation du service : DICT
Tél. : 0969323529

Signature de l'exploitant ou de son représentant

Nom du signataire : LAMBERT Karine
Signature : Signature certifiée Sogelink
Date : 17 / 09 / 2026 Nombre de pièces jointes, y compris les plans : 6

La loi n° 78-17 du 6 janvier 1978 modifiée relative à l'informatique, aux fichiers et aux libertés, garantit un droit d'accès et de rectification des données auprès des organismes destinataires du formulaire.

Contenu et légende des plans des réponses aux DT-DICT

Ouvrages Souterrains de Prélèvement ou de Distribution d'Eau (Eau Potable)
Ouvrages Souterrains d'Assainissement

Plans et données disponible dans ce dossier

1. Plan des ouvrages du réseau d'eau potable
2. Plan des ouvrages du réseau d'assainissement et de pluvial
3. Données complémentaires des points singuliers relevés en classe A

Légende

Chantier

Emprise des travaux

Eau Potable

Canalisation
- Veolia : refoulement
- Veolia
- Privé
- Abandonné

Branchement
- Veolia - Autre
- Veolia - Défense Incendie
- Autre

Cable alimentation
- Veolia
- Autre

Equipement
- Veolia
- Autre

Vanne
- Fermé
- Ouvert

Défense incendie
- Bouche incendie
- Poteau incendie
- Bouche aspiration
- Poteau aspiration
- Réserve incendie
- Autre

Ouvrage (Eau Potable)
- Autre
- Forage, Captage
- Réservoir
- Pompage / Surpression
- Usine de traitement

Autre
- Equipement public
- Vanne de branchement
- Compteur de branchement
- Emprise ouvrage
- Point désserte
- Compteur
- Purge
- Raccord
- Regulation
- Alimentation Externe

Assainissement

Collecteur
- Collecteur gravitaire
- Collecteur refoulement
- Canalisation abandonnée
- Canalisation fictive

Branchement
- Pluvial
- Usée

Regard
- Usée unitaire
- Pluvial
- Usée unitaire borgne
- Pluvial borgne
- Autre
- Hors VEOLIA

Avaloir
- Avaloir

Autre
- Surface de collecte
- Surface hydraulique
- Drain

Ouvrage
- Poste de refoulement ou relevement
- Chambre de dessablement
- Sép. hydrocarbure / Déshuileur
- Usine de dépollution
- Déversoir d'orage
- Autre

Equipement
- Vanne
- Clapet
- Autre
- Exutoire
- Boîte de branchement

Les ouvrages Privés ou Abandonnées ne sont pas exploités par Veolia, leur position est donnée à titre indicatif

La durée de validité du récépissé est limitée dans le temps, la DICT doit être renouvelée dans les cas suivants :

- La durée des travaux est supérieure à 6 mois et aucune réunion périodique n'a été planifiée avec les exploitants de réseaux sensibles
- Les travaux annoncés ne sont pas entrepris dans un délai de 3 mois à compter de la date de consultation de la liste des exploitants
- Les travaux sont interrompus pendant plus de 3 mois.

Les plans sont restitués sur le meilleur fond de plan à grande échelle disponible - toutefois le fond de plan mis à disposition de Veolia peut comporter des erreurs importantes ; pour les ouvrages indiqués en classe A, il est nécessaire de se reporter aux coordonnées Lambert fournies avec la réponse.
Dans tous les cas, vous devez procéder à la lecture de l'environnement et prendre en compte les indications fournies par les affleurants (regards, chambres, bouches à clé, etc.)

Contacts DT-DICT

En cas de sinistre

En cas d'endommagement sur nos ouvrages lors de votre intervention,
merci de contacter le service clientèle Veolia au **0969323529** en activant le mode « urgence ».

Attention : Le mode urgence ne peut être activé qu'en cas d'endommagement uniquement. Dans les autres cas, votre demande sera rejetée.

En cas d'investigation complémentaire à notre charge

Merci d'envoyer le plan DWG + PDF accompagnés de la facture détaillée de l'Investigation complémentaire en retour de DT.

Rdv marquage piquetage

En cas de nécessité d'une prise de rdv pour réaliser un marquage piquetage par l'un de nos agents, merci de contacter le service clientèle Veolia :

- Soit par téléphone au **0969323529** en mentionnant le besoin d'une prise de rdv par l'un de nos agents suite à une réponse DICT pour effectuer un marquage-piquetage. *En cas de forte affluence sur nos lignes, merci de patienter ou renouveler votre appel ultérieurement.*
- Soit par internet sur le lien suivant :
  https://www.service.eau.veolia.fr/home/contact/contact-public.html

Vous devez alors :

1. Indiquer la commune concernée,
2. Choisir la thématique eau potable ou assainissement dans la liste déroulante
3. Mentionner la nature de votre demande dans le commentaire « prise de rdv avec un agent Veolia pour effectuer un marquage-piquetage suite à une réponse DICT »,
4. Vous serez recontacté pour la prise de rdv dès que possible.

Les ouvrages Privés ou Abandonnées ne sont pas exploités par Veolia, leur position est donnée à titre indicatif

La durée de validité du récépissé est limitée dans le temps, la DICT doit être renouvelée dans les cas suivants :

- La durée des travaux est supérieure à 6 mois et aucune réunion périodique n'a été planifiée avec les exploitants de réseaux sensibles
- Les travaux annoncés ne sont pas entrepris dans un délai de 3 mois à compter de la date de consultation de la liste des exploitants
- Les travaux sont interrompus pendant plus de 3 mois.

Les plans sont restitués sur le meilleur fond de plan à grande échelle disponible - toutefois le fond de plan mis à disposition de Veolia peut comporter des erreurs importantes ; pour les ouvrages indiqués en classe A, il est nécessaire de se reporter aux coordonnées Lambert fournies avec la réponse.
Dans tous les cas, vous devez procéder à la lecture de l'environnement et prendre en compte les indications fournies par les affleurants (regards, chambres, bouches à clé, etc.)

Plan des ouvrages du réseau d'eau usée et de pluvial - Plan général (1/1)



Info. DICT

Adresse : les Grands Bois

35540 LE TRONCHET

Date d'édition : 17/09/2026

N° Consultation : 2026091703042DD3

Info. plan

Classe de précision (Système de coordonnées : Lambert 93)

Par défaut, les ouvrages figurant sur le plan sont rangés en **classe de précision C**
Les éléments rangés en **classe de précision A** sont indiqués de la manière suivante :

Diamètre Matériau [A] : Pour objets linéaires

A23 : Pour points singuliers (coordonnées disponibles sur feuille dédiée)

Echelle : 1:1000

0 5 10 15 20 25m

Format d'impression : A4 Paysage


Orientation

Nord

Plan des ouvrages du réseau d'eau usée et de pluvial - Folio 1 /2

vers folio 2

VEOLIA

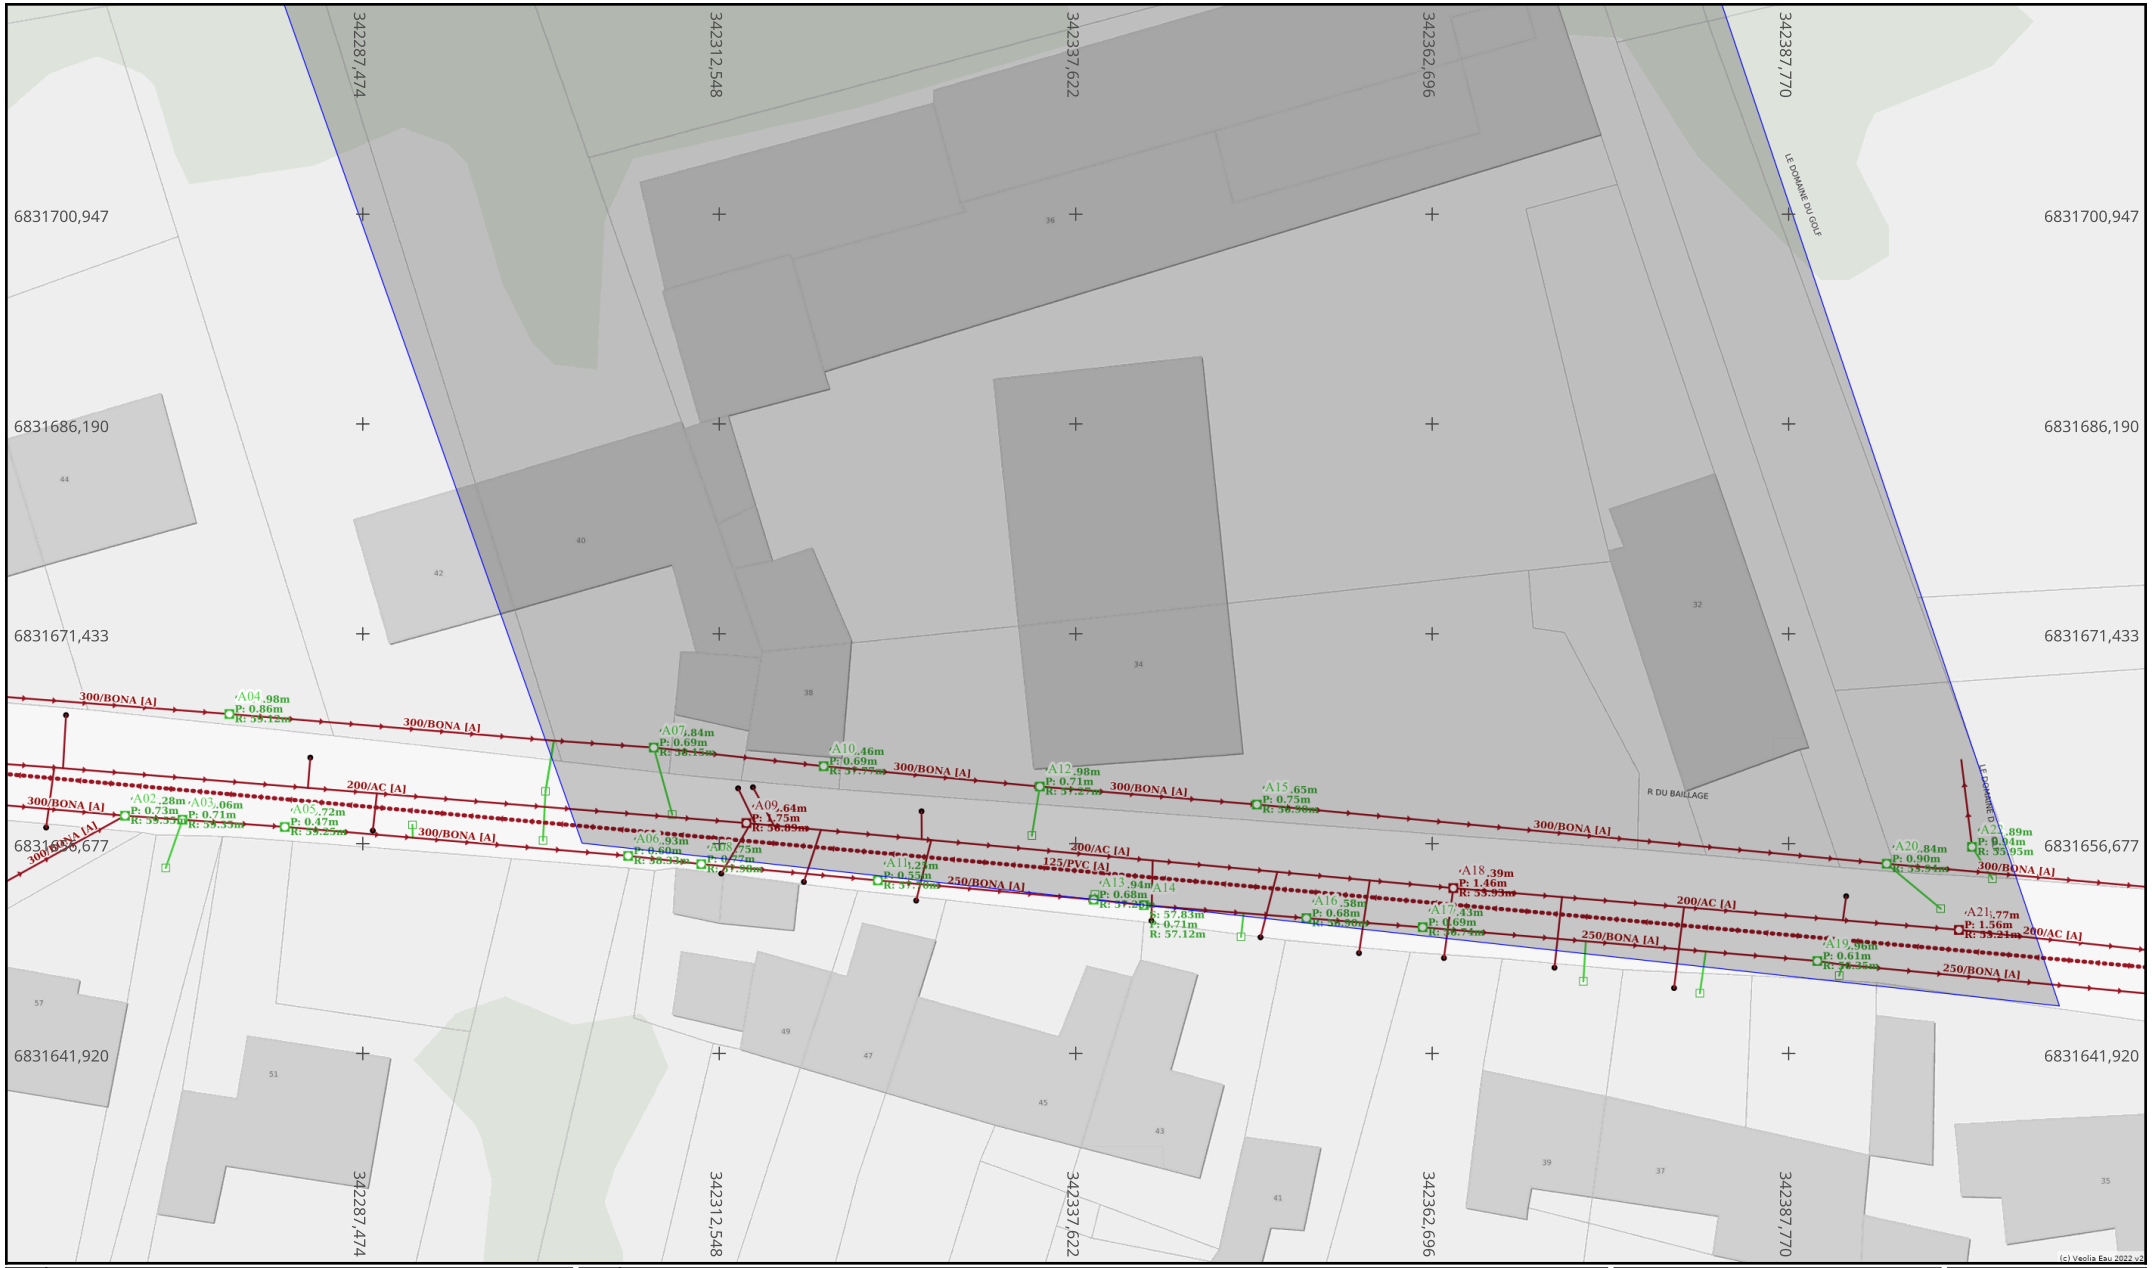

Info. DICT

Adresse : les Grands Bois

35540 LE TRONCHET

Date d'édition : 17/09/2026

N° Consultation : 2026091703042DD3

Info. plan

Classe de précision (Système de coordonnées : Lambert 93)

Par défaut, les ouvrages figurant sur le plan sont rangés en **classe de précision C**
Les éléments rangés en **classe de précision A** sont indiqués de la manière suivante :

— Diamètre Matériau [A] — : Pour objets linéaires

A23 : Pour points singuliers (coordonnées disponibles sur feuille dédiée)

Echelle : 1:500

0 2 4 6 8 10m


Format d'impression :
A4 Paysage

Orientation

Nord

Plan des ouvrages du réseau d'eau usée et de pluvial - Folio 2 /2

VEOLIA

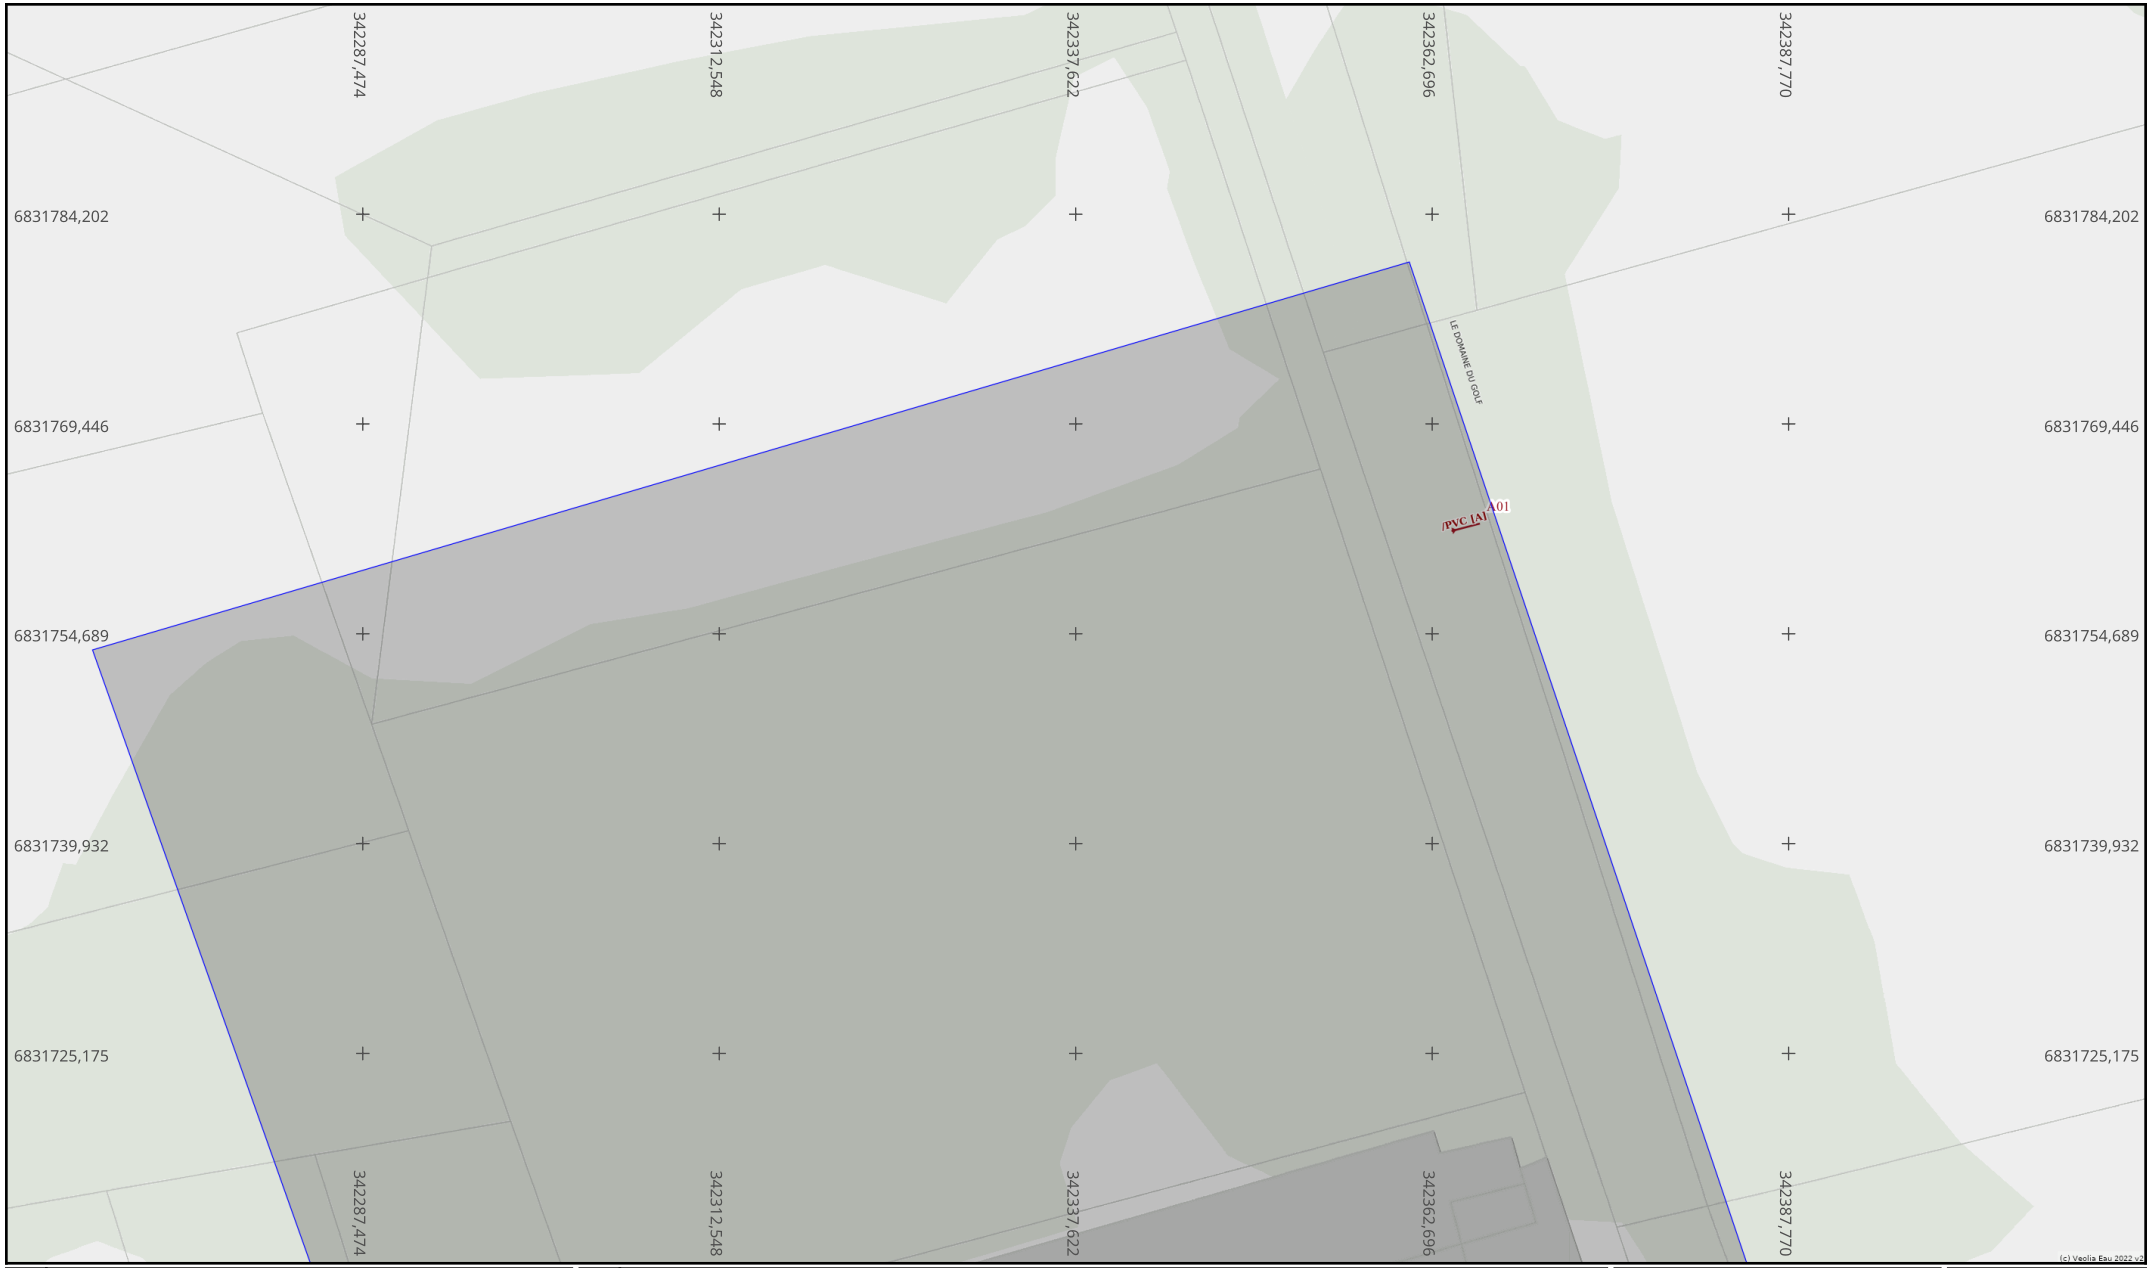

Info. DICT

Adresse : les Grands Bois

35540 LE TRONCHET

Date d'édition : 17/09/2026

N° Consultation : 2026091703042DD3

Info. plan

Classe de précision (Système de coordonnées : Lambert 93)

vers folio 1

Par défaut, les ouvrages figurant sur le plan sont rangés en **classe de précision C**

Les éléments rangés en **classe de précision A** sont indiqués de la manière suivante :

Diamètre Matériau [A] : Pour objets linéaires

A23 : Pour points singuliers (coordonnées disponibles sur feuille dédiée)

Echelle : 1:500

0 2 4 6 8 10m

Format d'impression : A4 Paysage

Orientation

Nord

Plan des ouvrages du réseau d'eau potable Plan général (1/1)

VEOLIA



Info. DICT

Adresse : les Grands Bois

35540 LE TRONCHET

Date d'édition : 17/09/2026

N° Consultation : 2026091703042DD3

Info. plan

Classe de précision (Système de coordonnées : Lambert 93)

Par défaut, les ouvrages figurant sur le plan sont rangés en **classe de précision C**
Les éléments rangés en **classe de précision A** sont indiqués de la manière suivante :

Diamètre Matériau [A] : Pour objets linéaires

A23 : Pour points singuliers (coordonnées disponibles sur feuille dédiée)

Echelle : 1:1000

0 5 10 15 20 25m

Format d'impression : A4 Paysage


Orientation

Nord

Plan des ouvrages du réseau d'eau potable - Folio 1 /2

vers folio 2

VEOLIA

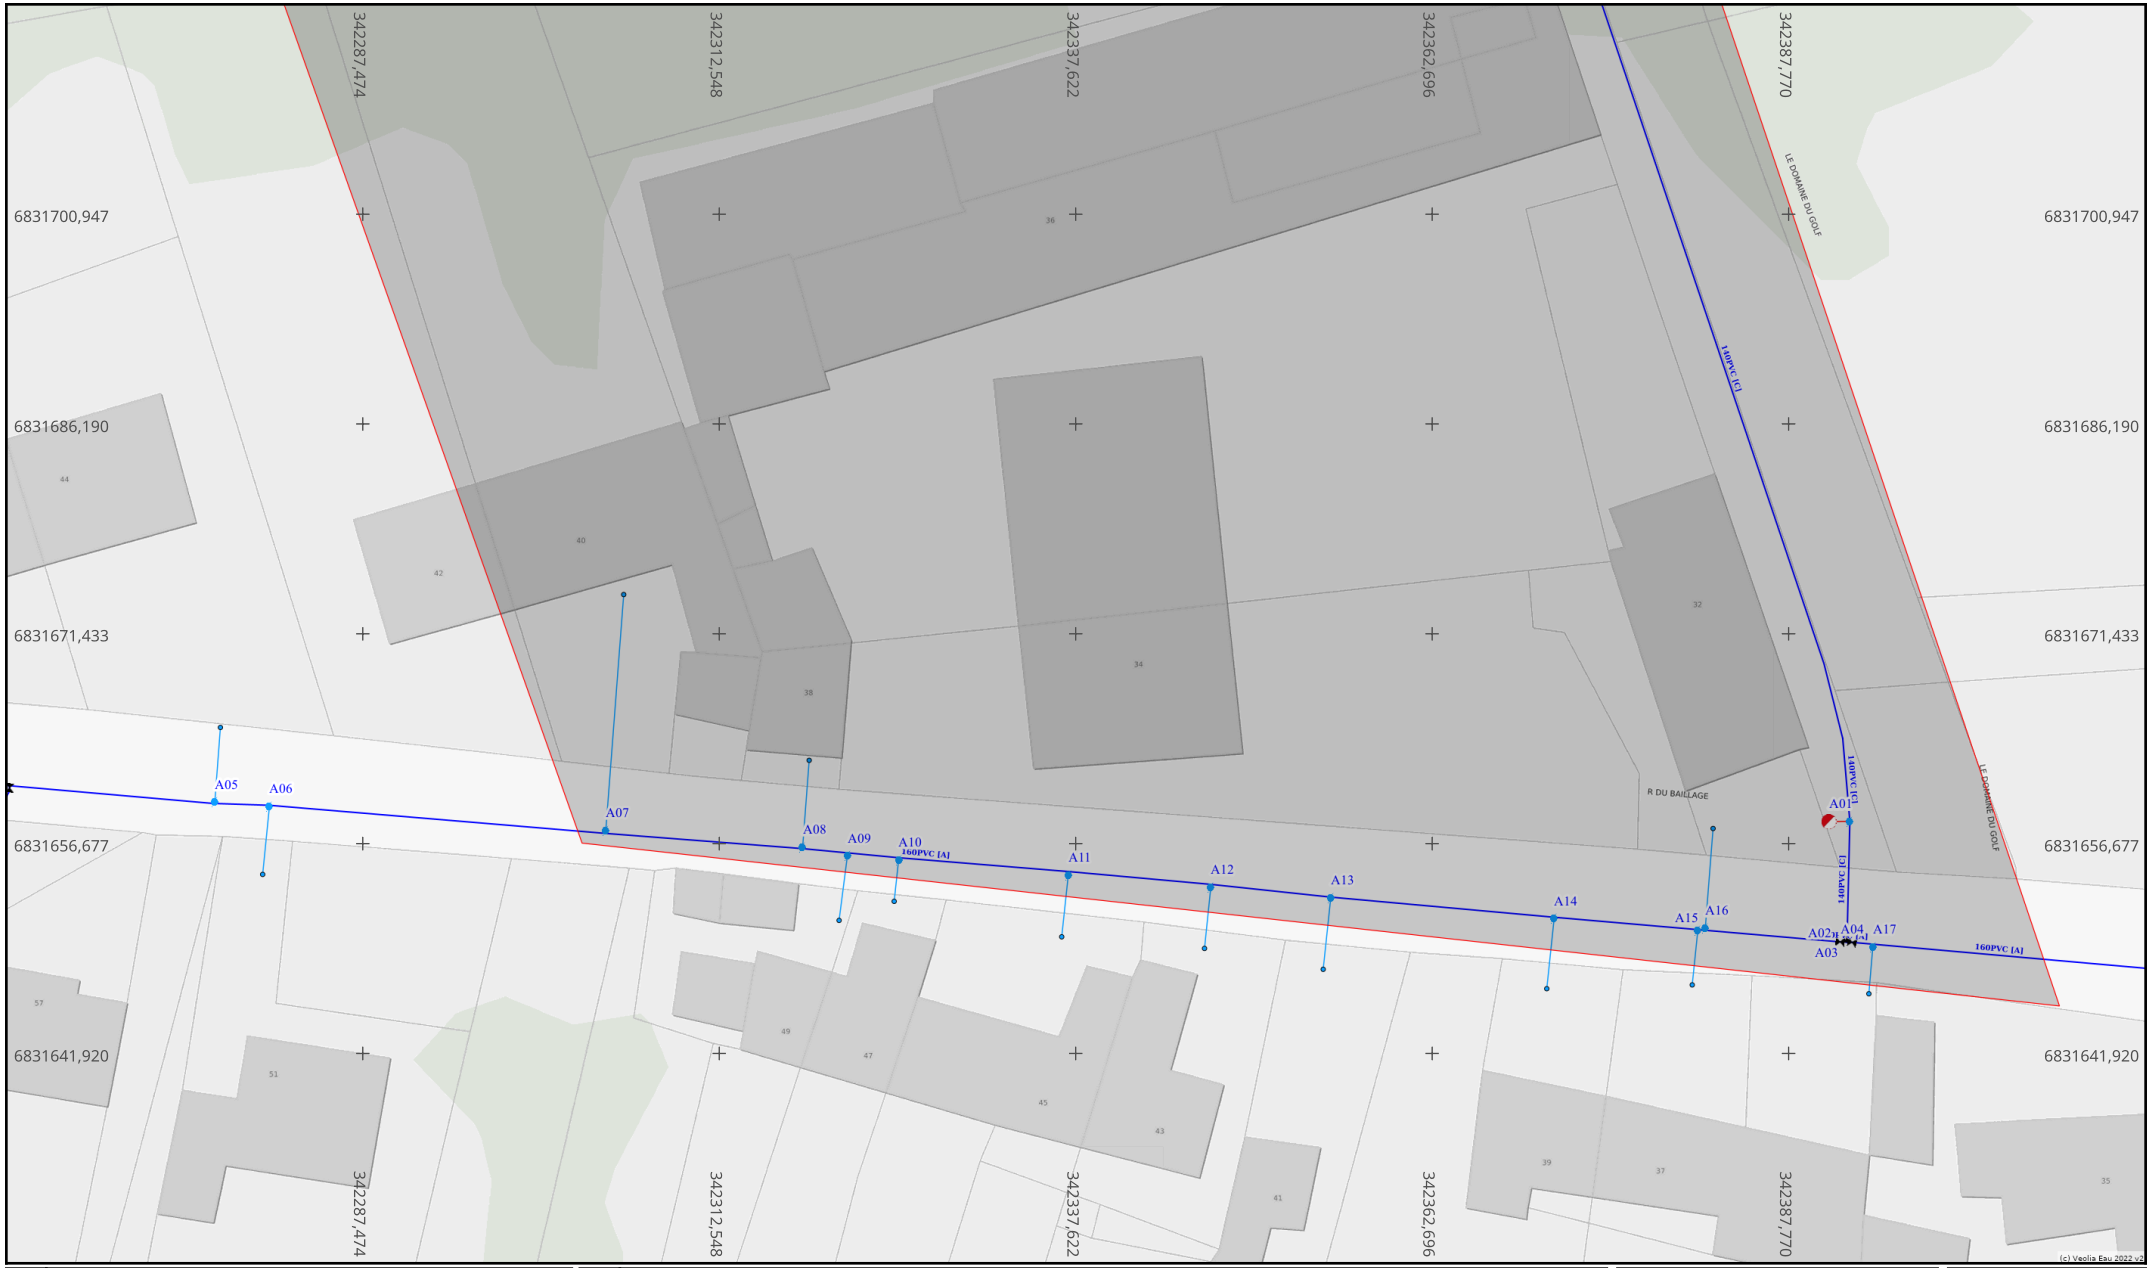

Info. DICT

Adresse : les Grands Bois

35540 LE TRONCHET

Date d'édition : 17/09/2026

N° Consultation : 2026091703042DD3

Info. plan

Classe de précision (Système de coordonnées : Lambert 93)

Par défaut, les ouvrages figurant sur le plan sont rangés en **classe de précision C**
Les éléments rangés en **classe de précision A** sont indiqués de la manière suivante :

Diamètre Matériau [A] : Pour objets linéaires

A23 : Pour points singuliers (coordonnées disponibles sur feuille dédiée)

Echelle : 1:500

0 2 4 6 8 10m


Format d'impression :
A4 Paysage

Orientation

Nord

Plan des ouvrages du réseau d'eau potable - Folio 2 /2

VEOLIA

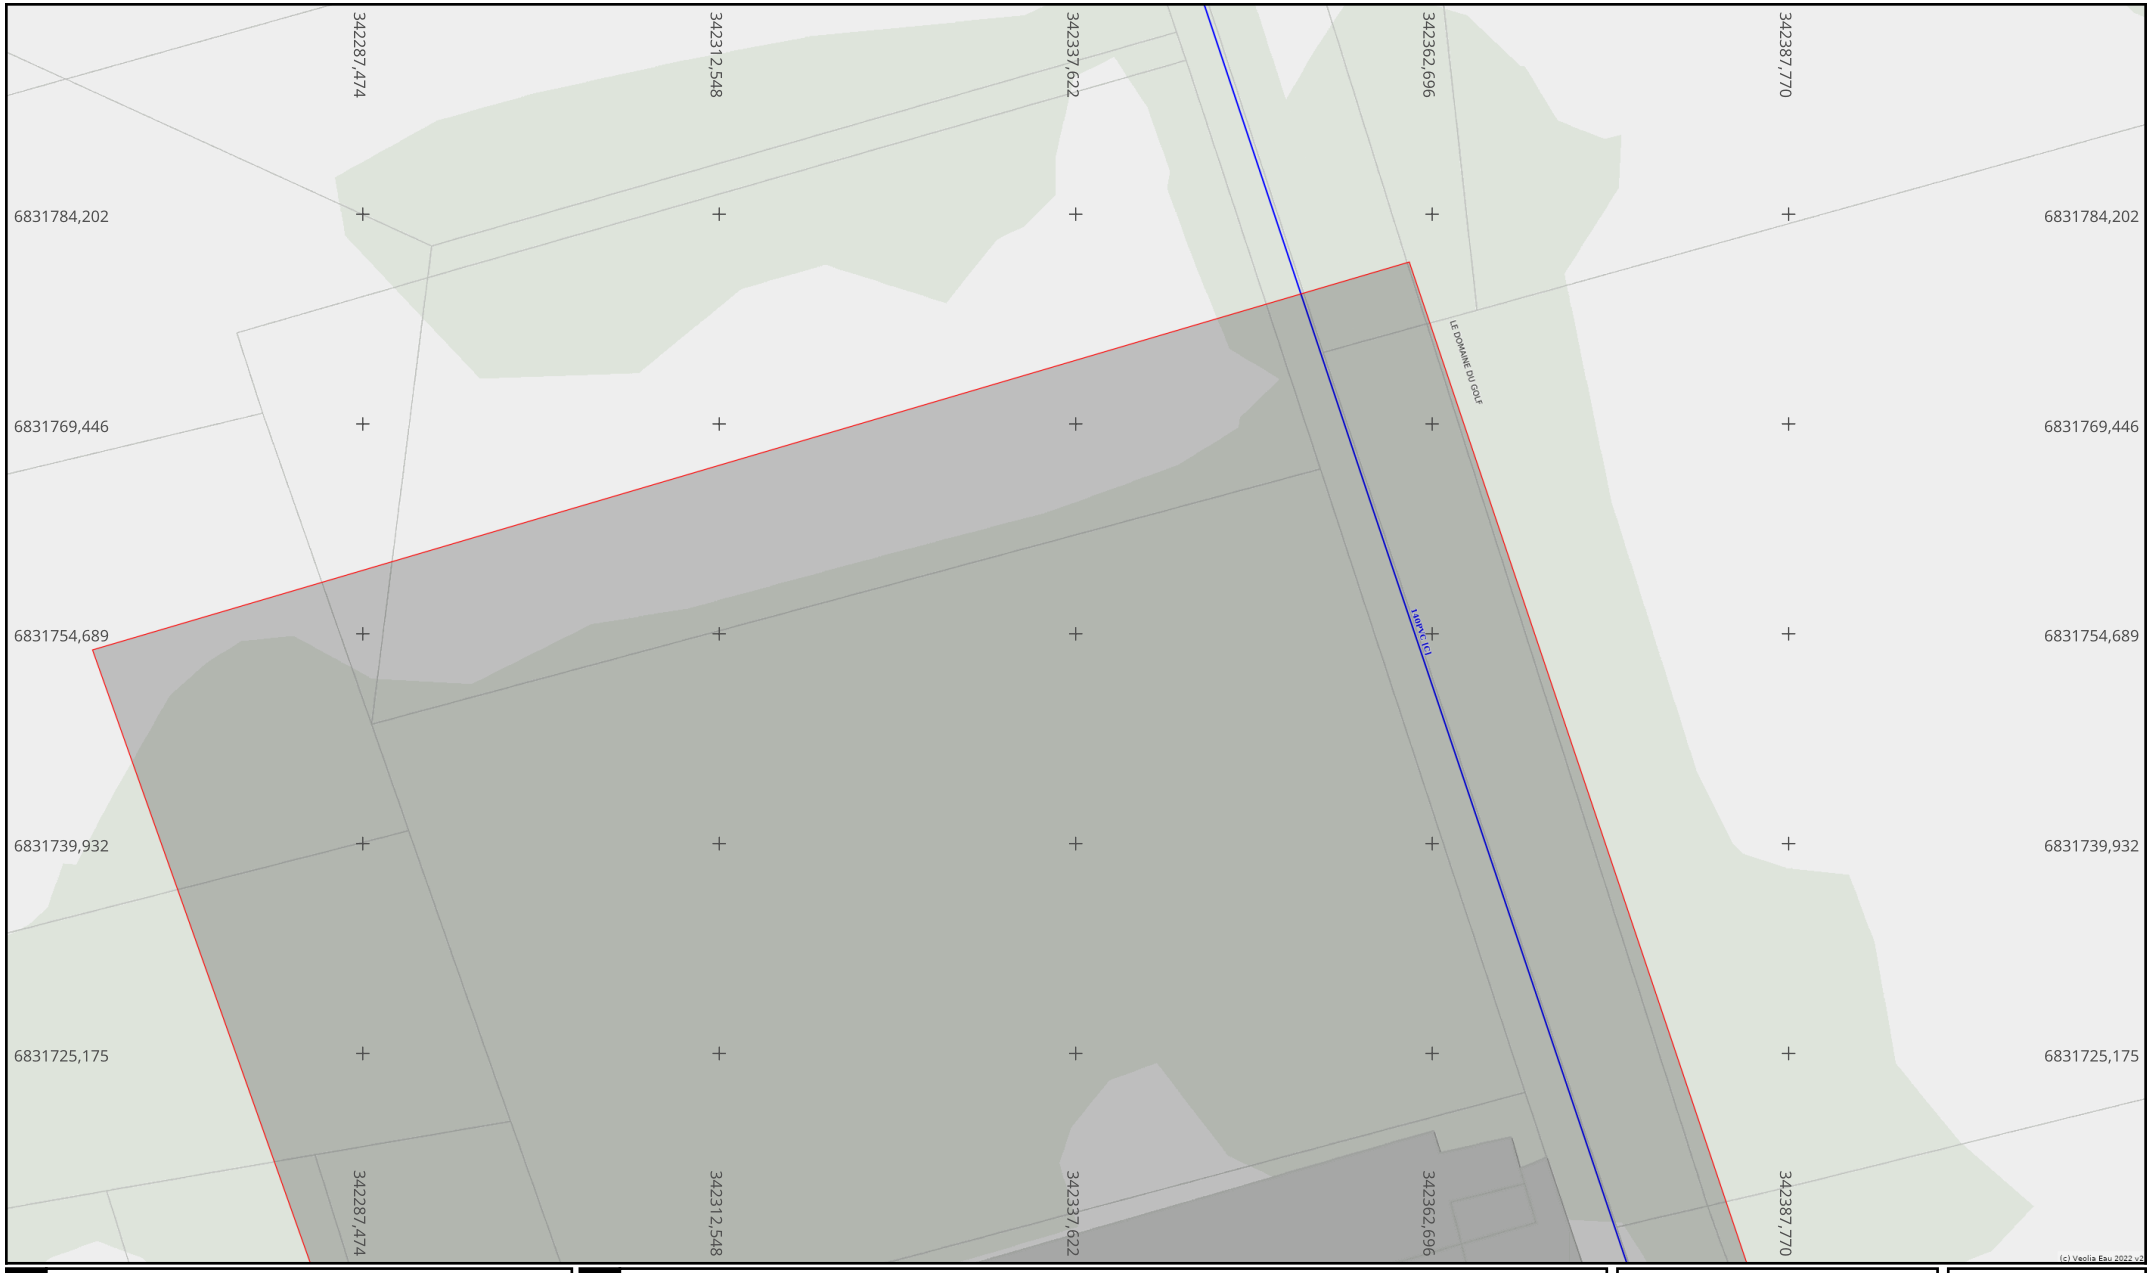

Info. DICT

Adresse : les Grands Bois

35540 LE TRONCHET

Date d'édition : 17/09/2026

N° Consultation : 2026091703042DD3

Info. plan

vers folio 1

Classe de précision (Système de coordonnées : Lambert 93)

Par défaut, les ouvrages figurant sur le plan sont rangés en **classe de précision C**
Les éléments rangés en **classe de précision A** sont indiqués de la manière suivante :

Diamètre Matériau [A] : Pour objets linéaires

A23 : Pour points singuliers (coordonnées disponibles sur feuille dédiée)

Echelle : 1:500

0 2 4 6 8 10m

Format d'impression :
A4 Paysage

Orientation

Nord

Référence et coordonnées des points singuliers de classe de précision A*

Ouvrages Souterrains d'Assainissement

Système de coordonnées : Lambert93

Informations des 25 entités présentes dans l'emprise du chantier

** Sauf dans le cas où des altimétries sont fournies, la classe de précision ne s'applique qu'aux coordonnées X;Y*

N° sur le plan	Réseau concerné	Type d'ouvrage	Coordonnée X	Coordonnée Y	Coordonnée Z *(génératrice supérieure)*
A01		Puits perdu	342365.952	6831762.427	
A02	Eaux pluviales	Regard	342270.765	6831658.666	59.55
A03	Eaux pluviales	Regard	342274.807	6831658.374	59.35
A04	Eaux pluviales	Regard	342278.103	6831665.807	59.12
A05	Eaux pluviales	Regard	342282.005	6831657.874	59.25
A06	Eaux pluviales	Regard	342306.139	6831655.837	58.33
A07	Eaux pluviales	Regard	342307.938	6831663.446	58.15
A08	Eaux pluviales	Regard	342311.282	6831655.256	57.98
A09	Eaux usées	Regard	342314.448	6831658.141	56.89
A10	Eaux pluviales	Regard	342319.88	6831662.14	57.77
A11	Eaux pluviales	Regard	342323.692	6831654.112	57.7
A12	Eaux pluviales	Regard	342335.08	6831660.704	57.27
A13	Eaux pluviales	Regard	342338.867	6831652.762	57.26
A14	Eaux pluviales	Regard	342342.403	6831652.369	57.12
A15	Eaux pluviales	Regard	342350.338	6831659.446	56.9
A16	Eaux pluviales	Regard	342353.82	6831651.46	56.9
A17	Eaux pluviales	Regard	342361.994	6831650.819	56.74
A18	Eaux usées	Regard	342364.146	6831653.572	55.93
A19	Eaux pluviales	Regard	342389.74	6831648.451	56.35
A20	Eaux pluviales	Regard	342394.614	6831655.284	55.94
A21	Eaux usées	Regard	342399.692	6831650.642	55.21
A22	Eaux pluviales	Regard	342400.614	6831656.468	55.95
A23	Eaux pluviales	Regard	342414.771	6831645.99	55.77
A24	Eaux usées	Regard	342425.074	6831621.253	53.52
A25	Eaux usées	Regard	342433.17	6831626.46	53.3

Référence et coordonnées des points singuliers de classe de précision A*

Ouvrages Souterrains de Prélèvement ou de Distribution d'Eau (Eau Potable)

Système de coordonnées : Lambert93

Informations des 20 entités présentes dans l'emprise du chantier

** Sauf dans le cas où des altimétries sont fournies, la classe de précision ne s'applique qu'aux coordonnées X;Y*

N° sur le plan	Réseau concerné	Type d'ouvrage	Coordonnée X	Coordonnée Y	Coordonnée Z *(génératrice supérieure)*
A01	Eau potable	Poteau incendie	342390.545	6831658.245	
A02	Eau potable	Robinet/Opercule	342391.334	6831649.793	
A03	Eau potable	Robinet/Opercule	342391.834	6831650.063	
A04	Eau potable	Robinet/Opercule	342392.178	6831649.759	
A05	Eau potable	1/4 de tour	342277.076	6831659.607	
A06	Eau potable	1/4 de tour	342280.921	6831659.325	
A07	Eau potable	1/4 de tour	342304.569	6831657.625	
A08	Eau potable	1/4 de tour	342318.405	6831656.448	
A09	Eau potable	1/4 de tour	342321.547	6831655.833	
A10	Eau potable	1/4 de tour	342325.155	6831655.546	
A11	Eau potable	1/4 de tour	342337.083	6831654.5	
A12	Eau potable	1/4 de tour	342347.101	6831653.625	
A13	Eau potable	1/4 de tour	342355.529	6831652.885	
A14	Eau potable	1/4 de tour	342371.239	6831651.429	
A15	Eau potable	1/4 de tour	342381.332	6831650.577	
A16	Eau potable	1/4 de tour	342381.866	6831650.751	
A17	Eau potable	1/4 de tour	342393.639	6831649.444	
A18	Eau potable	1/4 de tour	342413.391	6831647.714	
A19	Eau potable	1/4 de tour	342421.064	6831647.074	
A20	Eau potable	1/4 de tour	342436.257	6831645.787	