


Voir Plan RdJ
Vers escalier
Vers escalier
Vers S.Super-sous-sol
Vers S.Super-sous-sol
Vers S.Supersol
Vers S.Supersol
Vers S.Supers

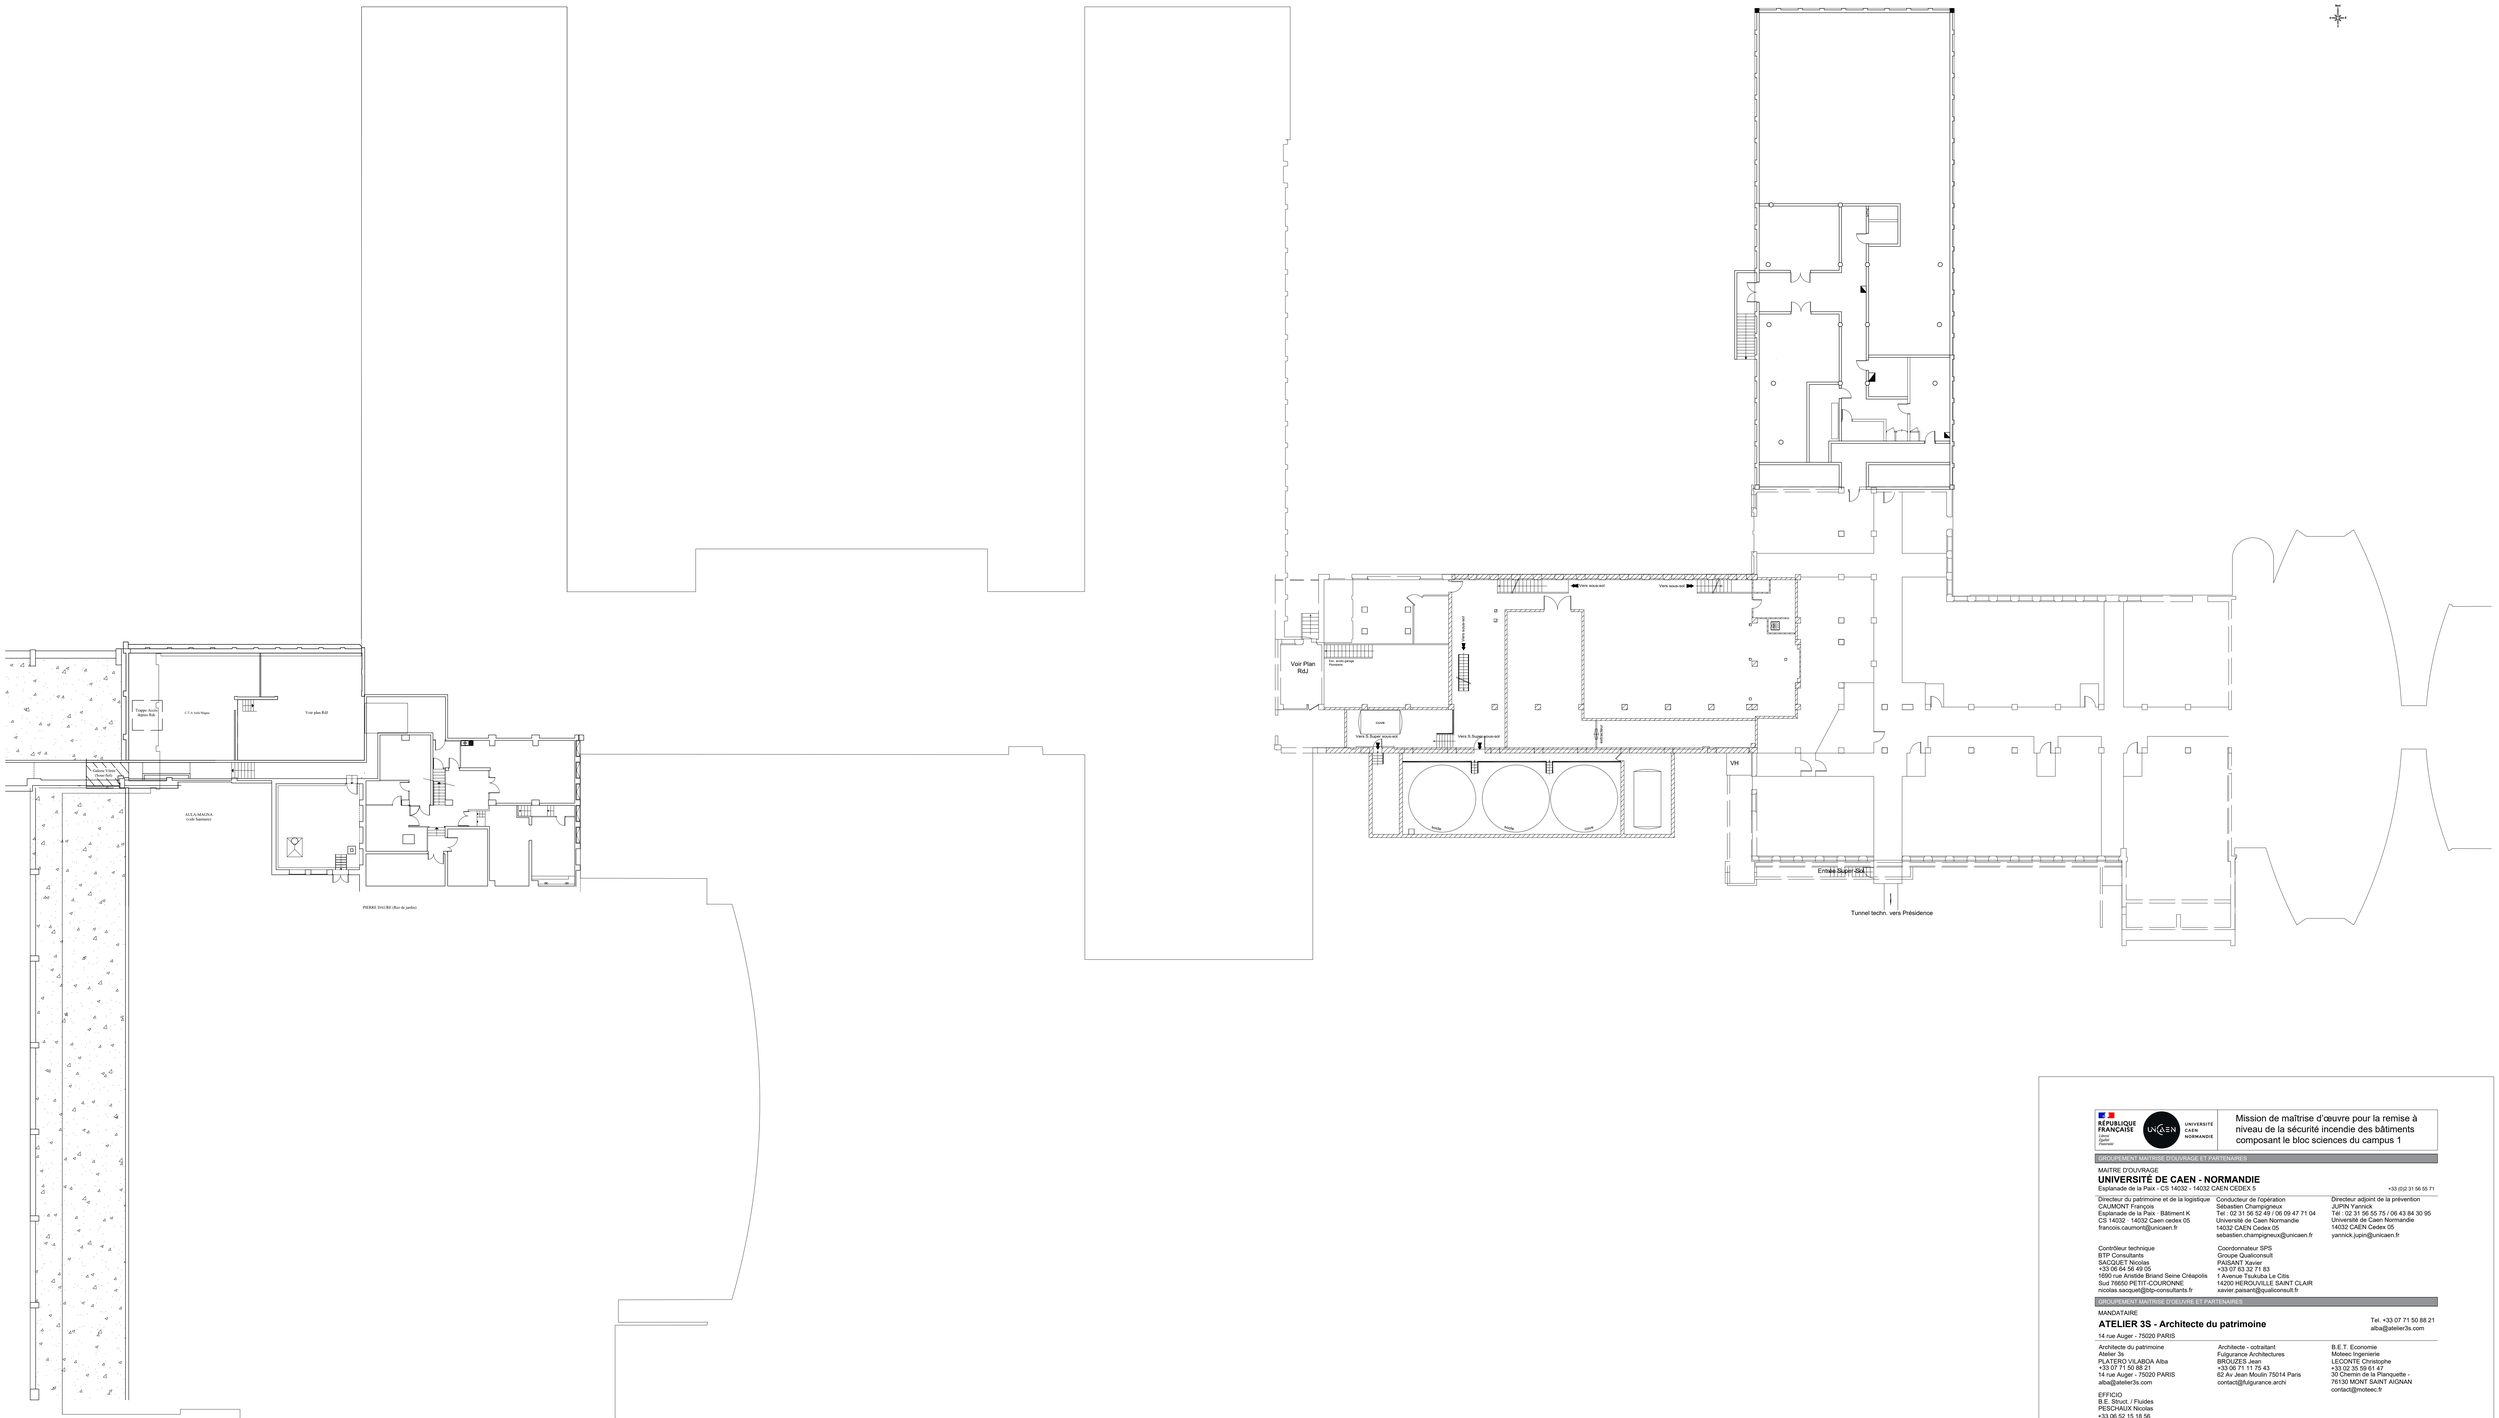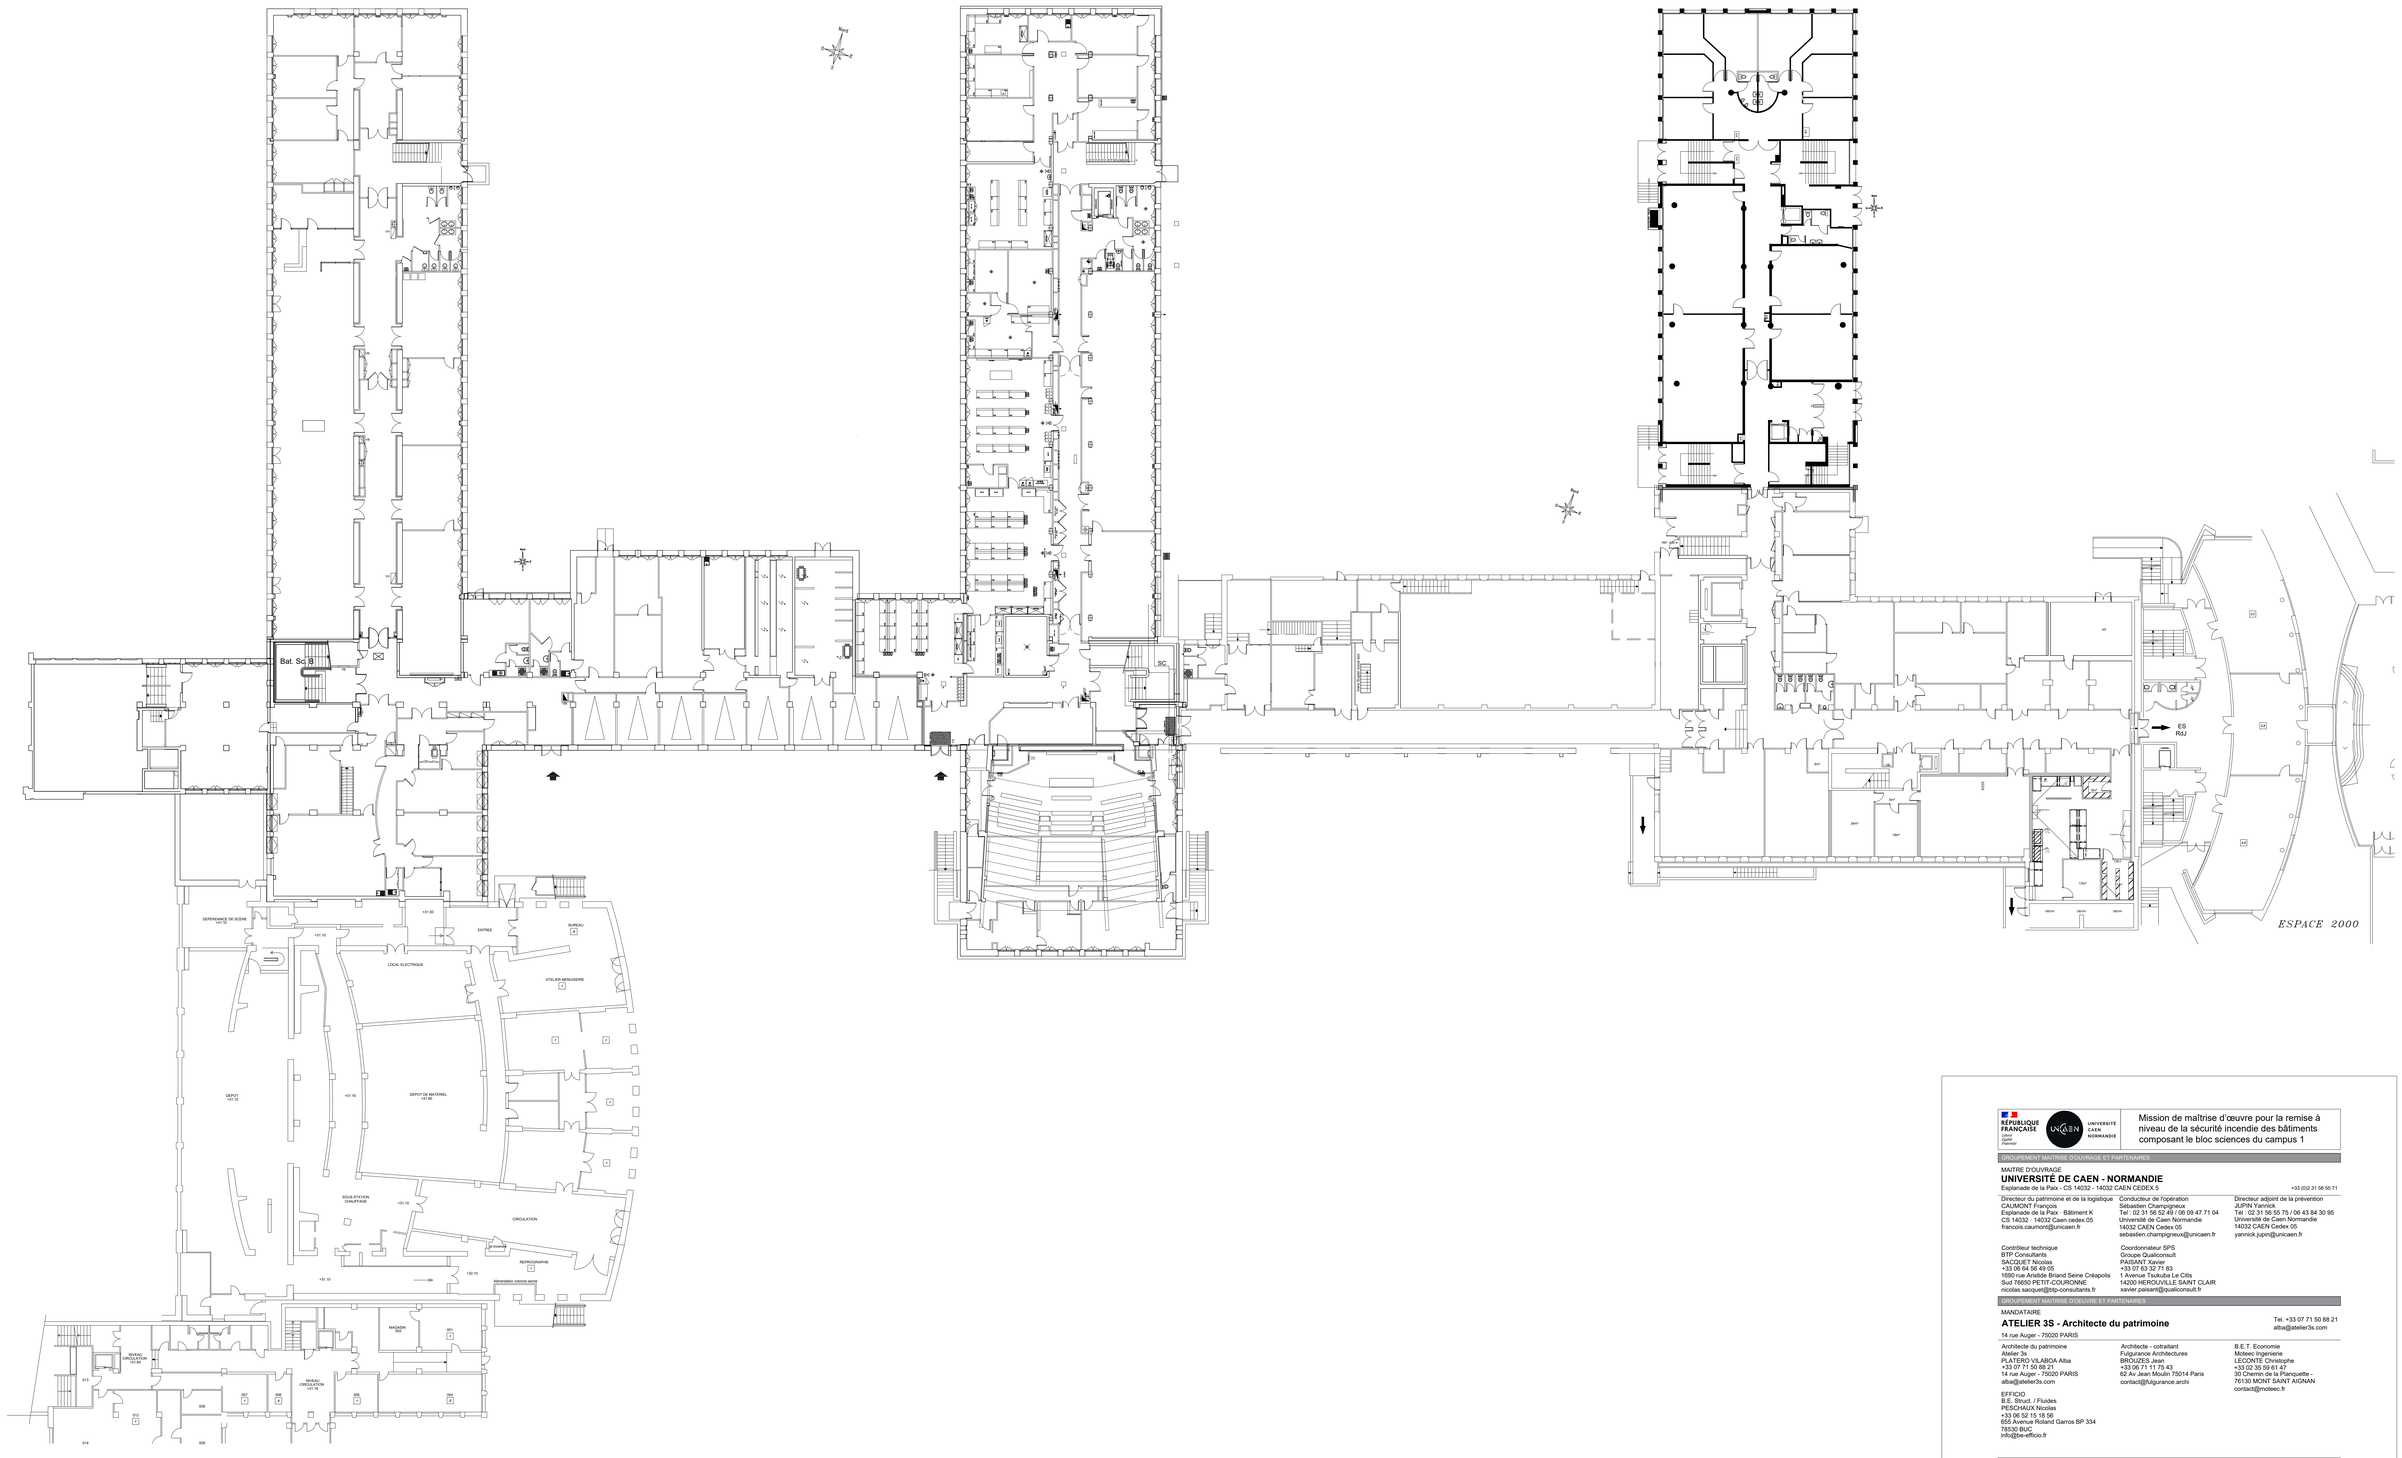

RÉPUBLIQUE FRANÇAISE
Liberté
Égalité
Fraternité

UNIVERSITÉ CAEN NORMANDIE

Mission de maîtrise d'œuvre pour la remise à niveau de la sécurité incendie des bâtiments composant le bloc sciences du campus 1

GROUPEMENT MAITRISE D'OUVRAGE ET PARTENAIRES

MAITRE D'OUVRAGE

UNIVERSITÉ DE CAEN - NORMANDIE

Esplanade de la Paix - CS 14032 - 14032 CAEN CEDEX 5 — +33 (0)2 31 56 55 71

Directeur du patrimoine et de la logistique
CAUMONT François
Esplanade de la Paix - Bâtiment K
CS 14032 - 14032 Caen cedex 05
francois.caumont@unicaen.fr

Conducteur de l'opération
Sébastien Champigneux
Tel : 02 31 56 52 49 / 06 09 47 71 04
Université de Caen Normandie
14032 CAEN Cedex 05
sebastien.champigneux@unicaen.fr

Directeur adjoint de la prévention
JUPIN Yannick
Tél : 02 31 56 55 75 / 06 43 84 30 95
Université de Caen Normandie
14032 CAEN Cedex 05
yannick.jupin@unicaen.fr

Contrôleur technique
BTP Consultants
SACQUET Nicolas
+33 06 64 56 49 05
1690 rue Aristide Briand Seine Créapolis
Sud 76650 PETIT-COURONNE
nicolas.sacquet@btp-consultants.fr

Coordonnateur SPS
Groupe Qualiconsult
PAISANT Xavier
+33 07 63 32 71 83
1 Avenue Tsukuba Le Ctlis
14200 HEROUVILLE SAINT CLAIR
xavier.paisant@qualiconsult.fr

GROUPEMENT MAITRISE D'OEUVRE ET PARTENAIRES

MANDATAIRE

ATELIER 3S - Architecte du patrimoine

14 rue Auger - 75020 PARIS — Tel. +33 07 71 50 88 21 — alba@atelier3s.com

Architecte du patrimoine
Atelier 3s
PLATERO VILABOA Alba
+33 07 71 50 88 21
14 rue Auger - 75020 PARIS
alba@atelier3s.com

Architecte - cotraitant
Fulgurance Architectures
BROUZES Jean
+33 06 71 11 75 43
62 Av Jean Moulin 75014 Paris
contact@fulgurance.archi

B.E.T. Economie
Moteec Ingenierie
LECONTE Christophe
+33 02 35 59 61 47
30 Chemin de la Planquette - 76130 MONT SAINT AIGNAN
contact@moteec.fr

EFFICIO
B.E. Struct. / Fluides
PESCHAUX Nicolas
+33 06 52 15 18 56
655 Avenue Roland Garros BP 334
76530 BUC
info@be-efficio.fr

AN-02E - Plan Général - Existant - RDJ

Phase	Date	Echelle	Indice	Format	Par
PC	**04/11/2024**	1/200	A1	A0	**Atelier 3S - Fulgurance Architectures**


Révisions

Indice	Date	Rédacteur	Vérifié par	Description modification

Nom du fichier
100_PC_ARC_GEN_RDJ_PLA_A3S_0012_A1

Domaine	Phase	Lot/Métier	Périmètre	Niveau	Type	Emetteur	Numéro	Indice
100	PC	ARC	GEN	RDJ	PLA	A3S	0012	A1

UNIVERSITÉ DE CAEN NORMANDIE

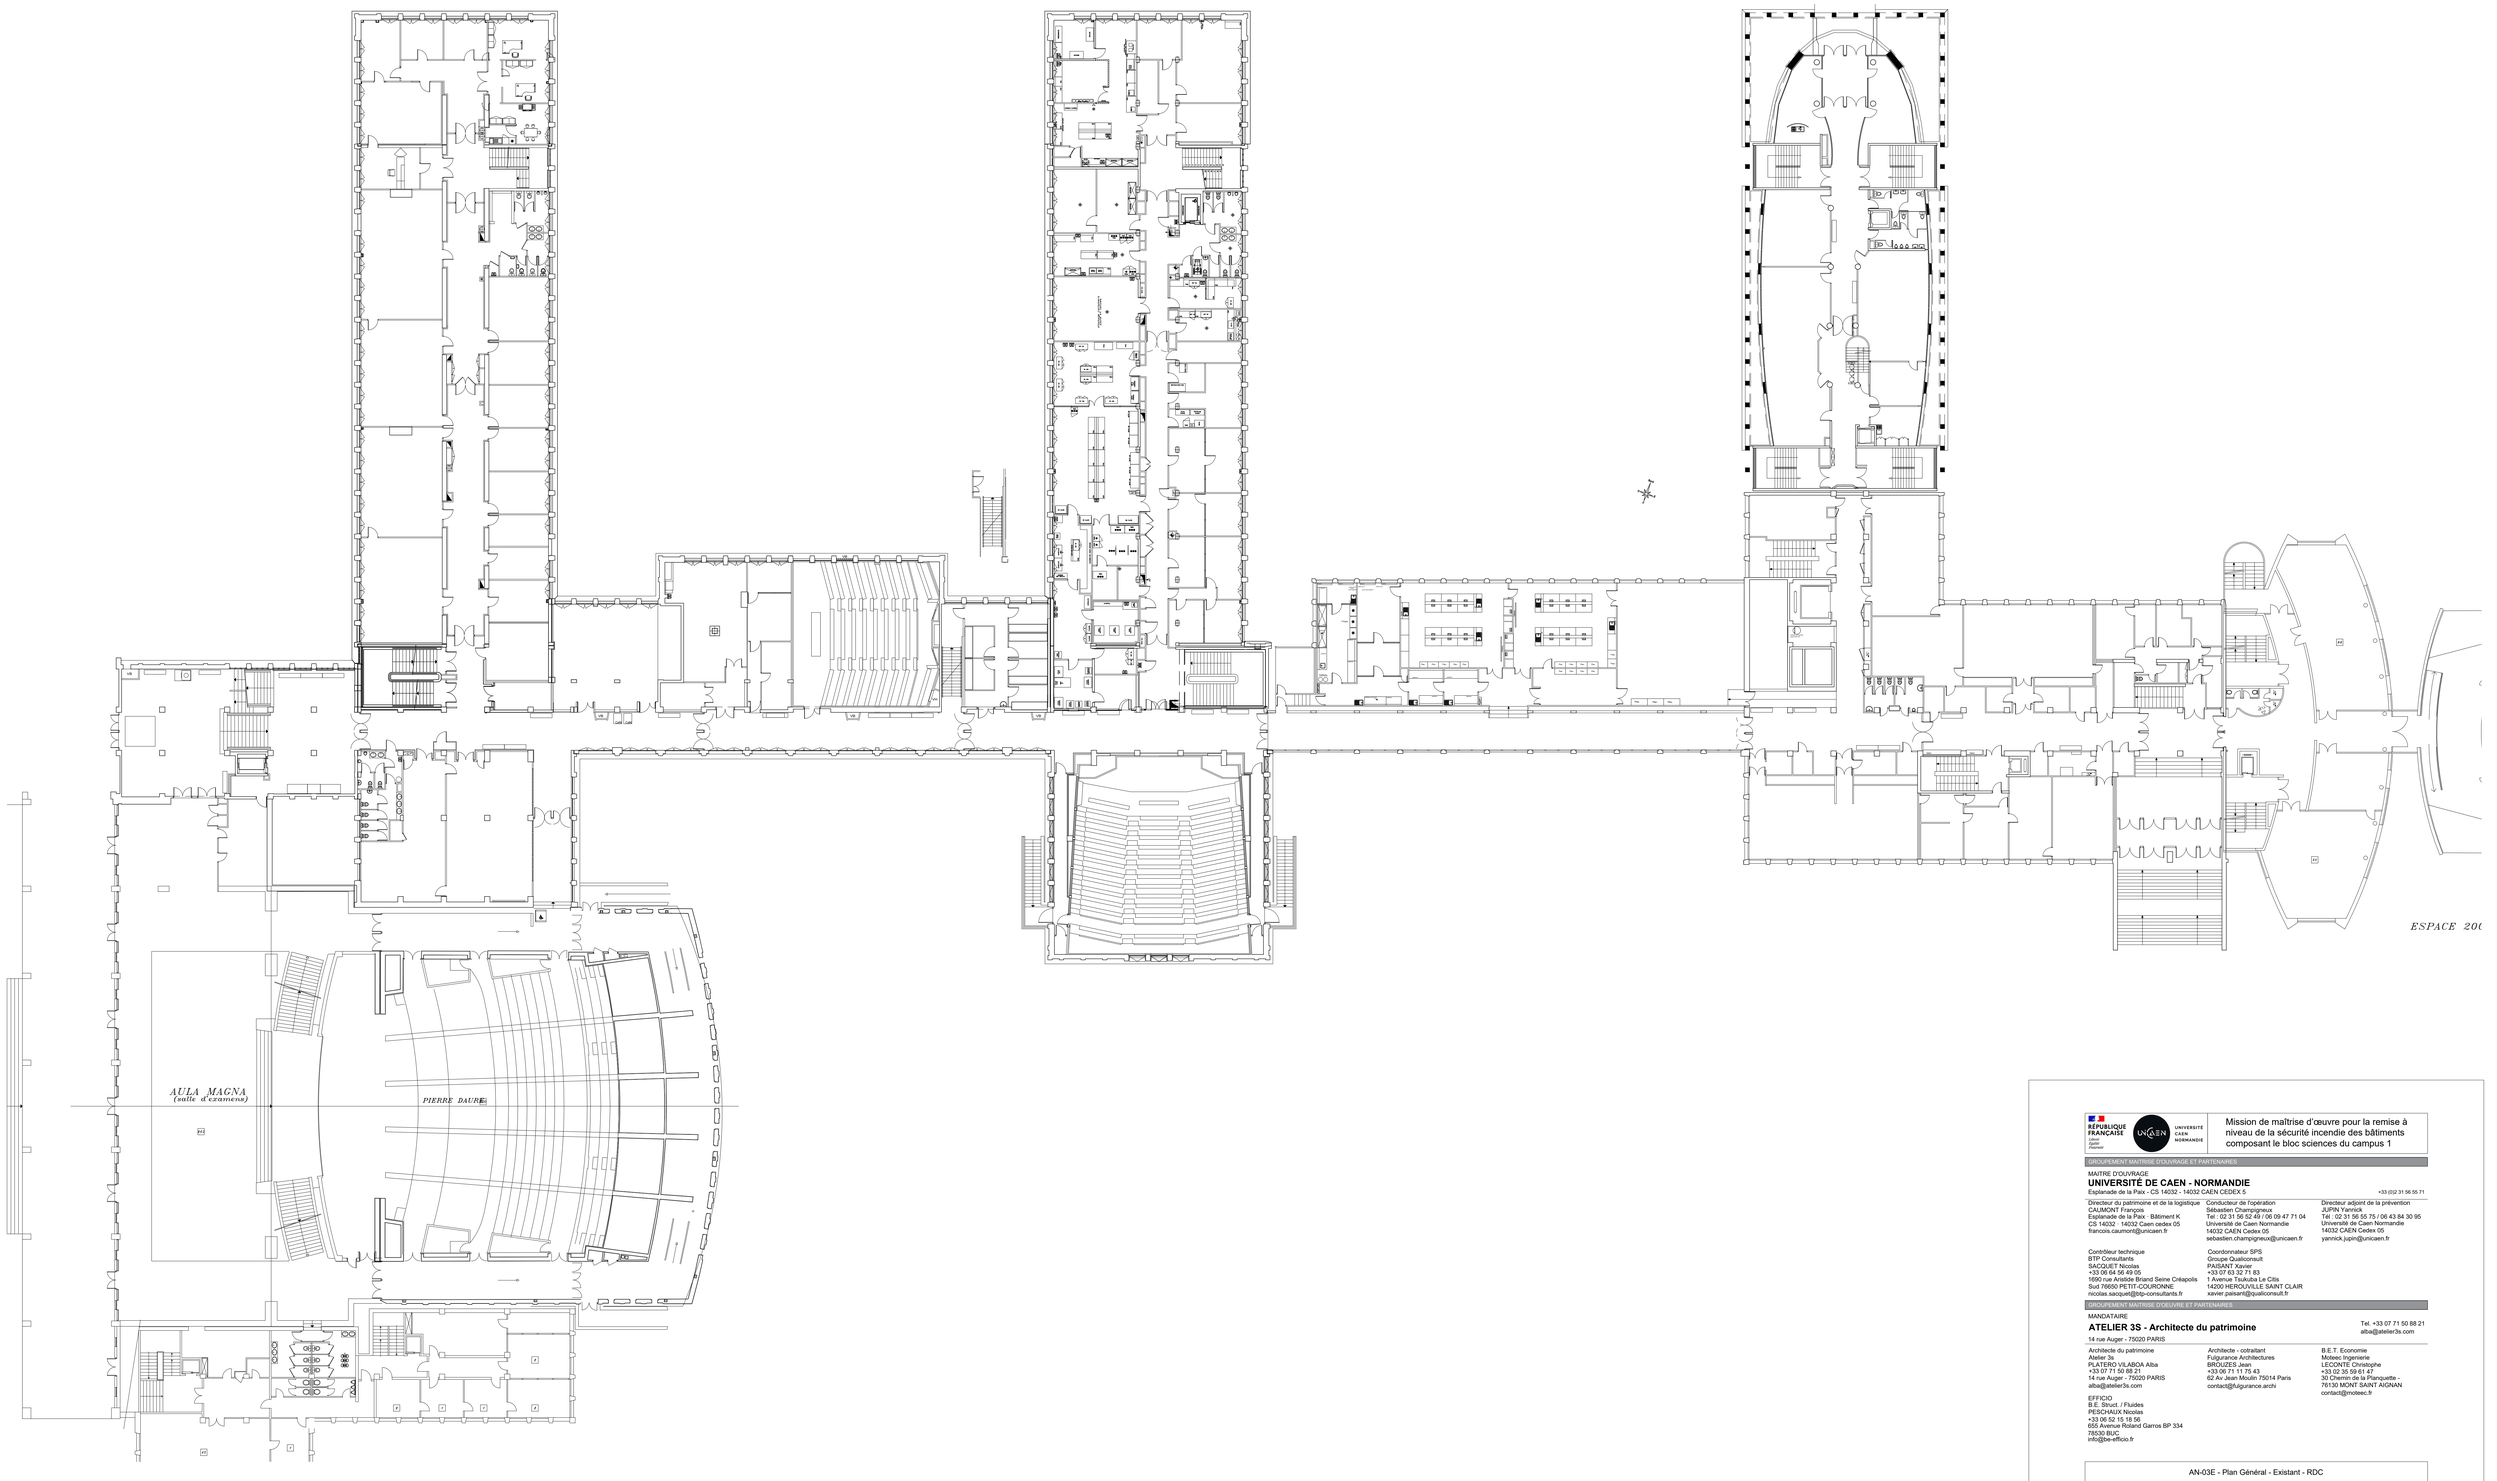

RÉPUBLIQUE FRANÇAISE
Liberté
Égalité
Fraternité

UNIVERSITÉ CAEN NORMANDIE

Mission de maîtrise d'œuvre pour la remise à niveau de la sécurité incendie des bâtiments composant le bloc sciences du campus 1

GROUPEMENT MAITRISE D'OUVRAGE ET PARTENAIRES

MAITRE D'OUVRAGE

UNIVERSITÉ DE CAEN - NORMANDIE

Esplanade de la Paix - CS 14032 - 14032 CAEN CEDEX 5 — +33 (0)2 31 56 55 71

Directeur du patrimoine et de la logistique
CAUMONT François
Esplanade de la Paix - Bâtiment K
CS 14032 - 14032 Caen cedex 05
francois.caumont@unicaen.fr

Conducteur de l'opération
Sébastien Champigneux
Tel : 02 31 56 52 49 / 06 09 47 71 04
Université de Caen Normandie
14032 CAEN Cedex 05
sebastien.champigneux@unicaen.fr

Directeur adjoint de la prévention
JUPIN Yannick
Tél : 02 31 56 55 75 / 06 43 84 30 95
Université de Caen Normandie
14032 CAEN Cedex 05
yannick.jupin@unicaen.fr

Contrôleur technique
BTP Consultants
SACQUET Nicolas
+33 06 64 56 49 05
1950 rue Aristide Briand Seine Créapolis Sud 76650 PETIT-COURONNE
nicolas.sacquet@btp-consultants.fr

Coordonnateur SPS
Groupe Qualiconsult
PAISANT Xavier
+33 07 63 32 71 83
1 Avenue Tsukuba Le Ctiis
14200 HEROUVILLE SAINT CLAIR
xavier.paisant@qualiconsult.fr

GROUPEMENT MAITRISE D'OEUVRE ET PARTENAIRES

MANDATAIRE

ATELIER 3S - Architecte du patrimoine

Tel. +33 07 71 50 88 21
alba@atelier3s.com

14 rue Auger - 75020 PARIS

Architecte du patrimoine
Atelier 3s
PLATERO VILABOA Alba
+33 07 71 50 88 21
14 rue Auger - 75020 PARIS
alba@atelier3s.com

Architecte - cotraitant
Fulgurance Architectures
BROUZES Jean
+33 06 71 11 75 43
62 Av Jean Moulin 75014 Paris
contact@fulgurance.archi

B.E.T. Economie
Moteec Ingenierie
LECONTE Christophe
+33 02 35 59 61 47
30 Chemin de la Planquette - 76130 MONT SAINT AIGNAN
contact@moteec.fr

EFFICIO
B.E. Struct. / Fluides
PESCHAUX Nicolas
+33 06 52 15 18 56
655 Avenue Roland Garros BP 334
76530 BUC
info@be-efficio.fr

AN-03E - Plan Général - Existant - RDC

Phase	Date	Echelle	Indice	Format	Par
PC	**04/11/2024**	1/200	A1	A0	**Atelier 3S - Fulgurance Architectures**

Révisions


Indice	Date	Rédacteur	Vérifié par	Description modification

Nom du fichier

100_PC_ARC_GEN_ RDC_PLA_A3S_0012_A1

Domaine	Phase	Lot/Métier	Périmètre	Niveau	Type	Emetteur	Numéro	Indice
100	PC	ARC	GEN	RDC	PLA	A3S	0012	A1

UNIVERSITÉ DE CAEN NORMANDIE

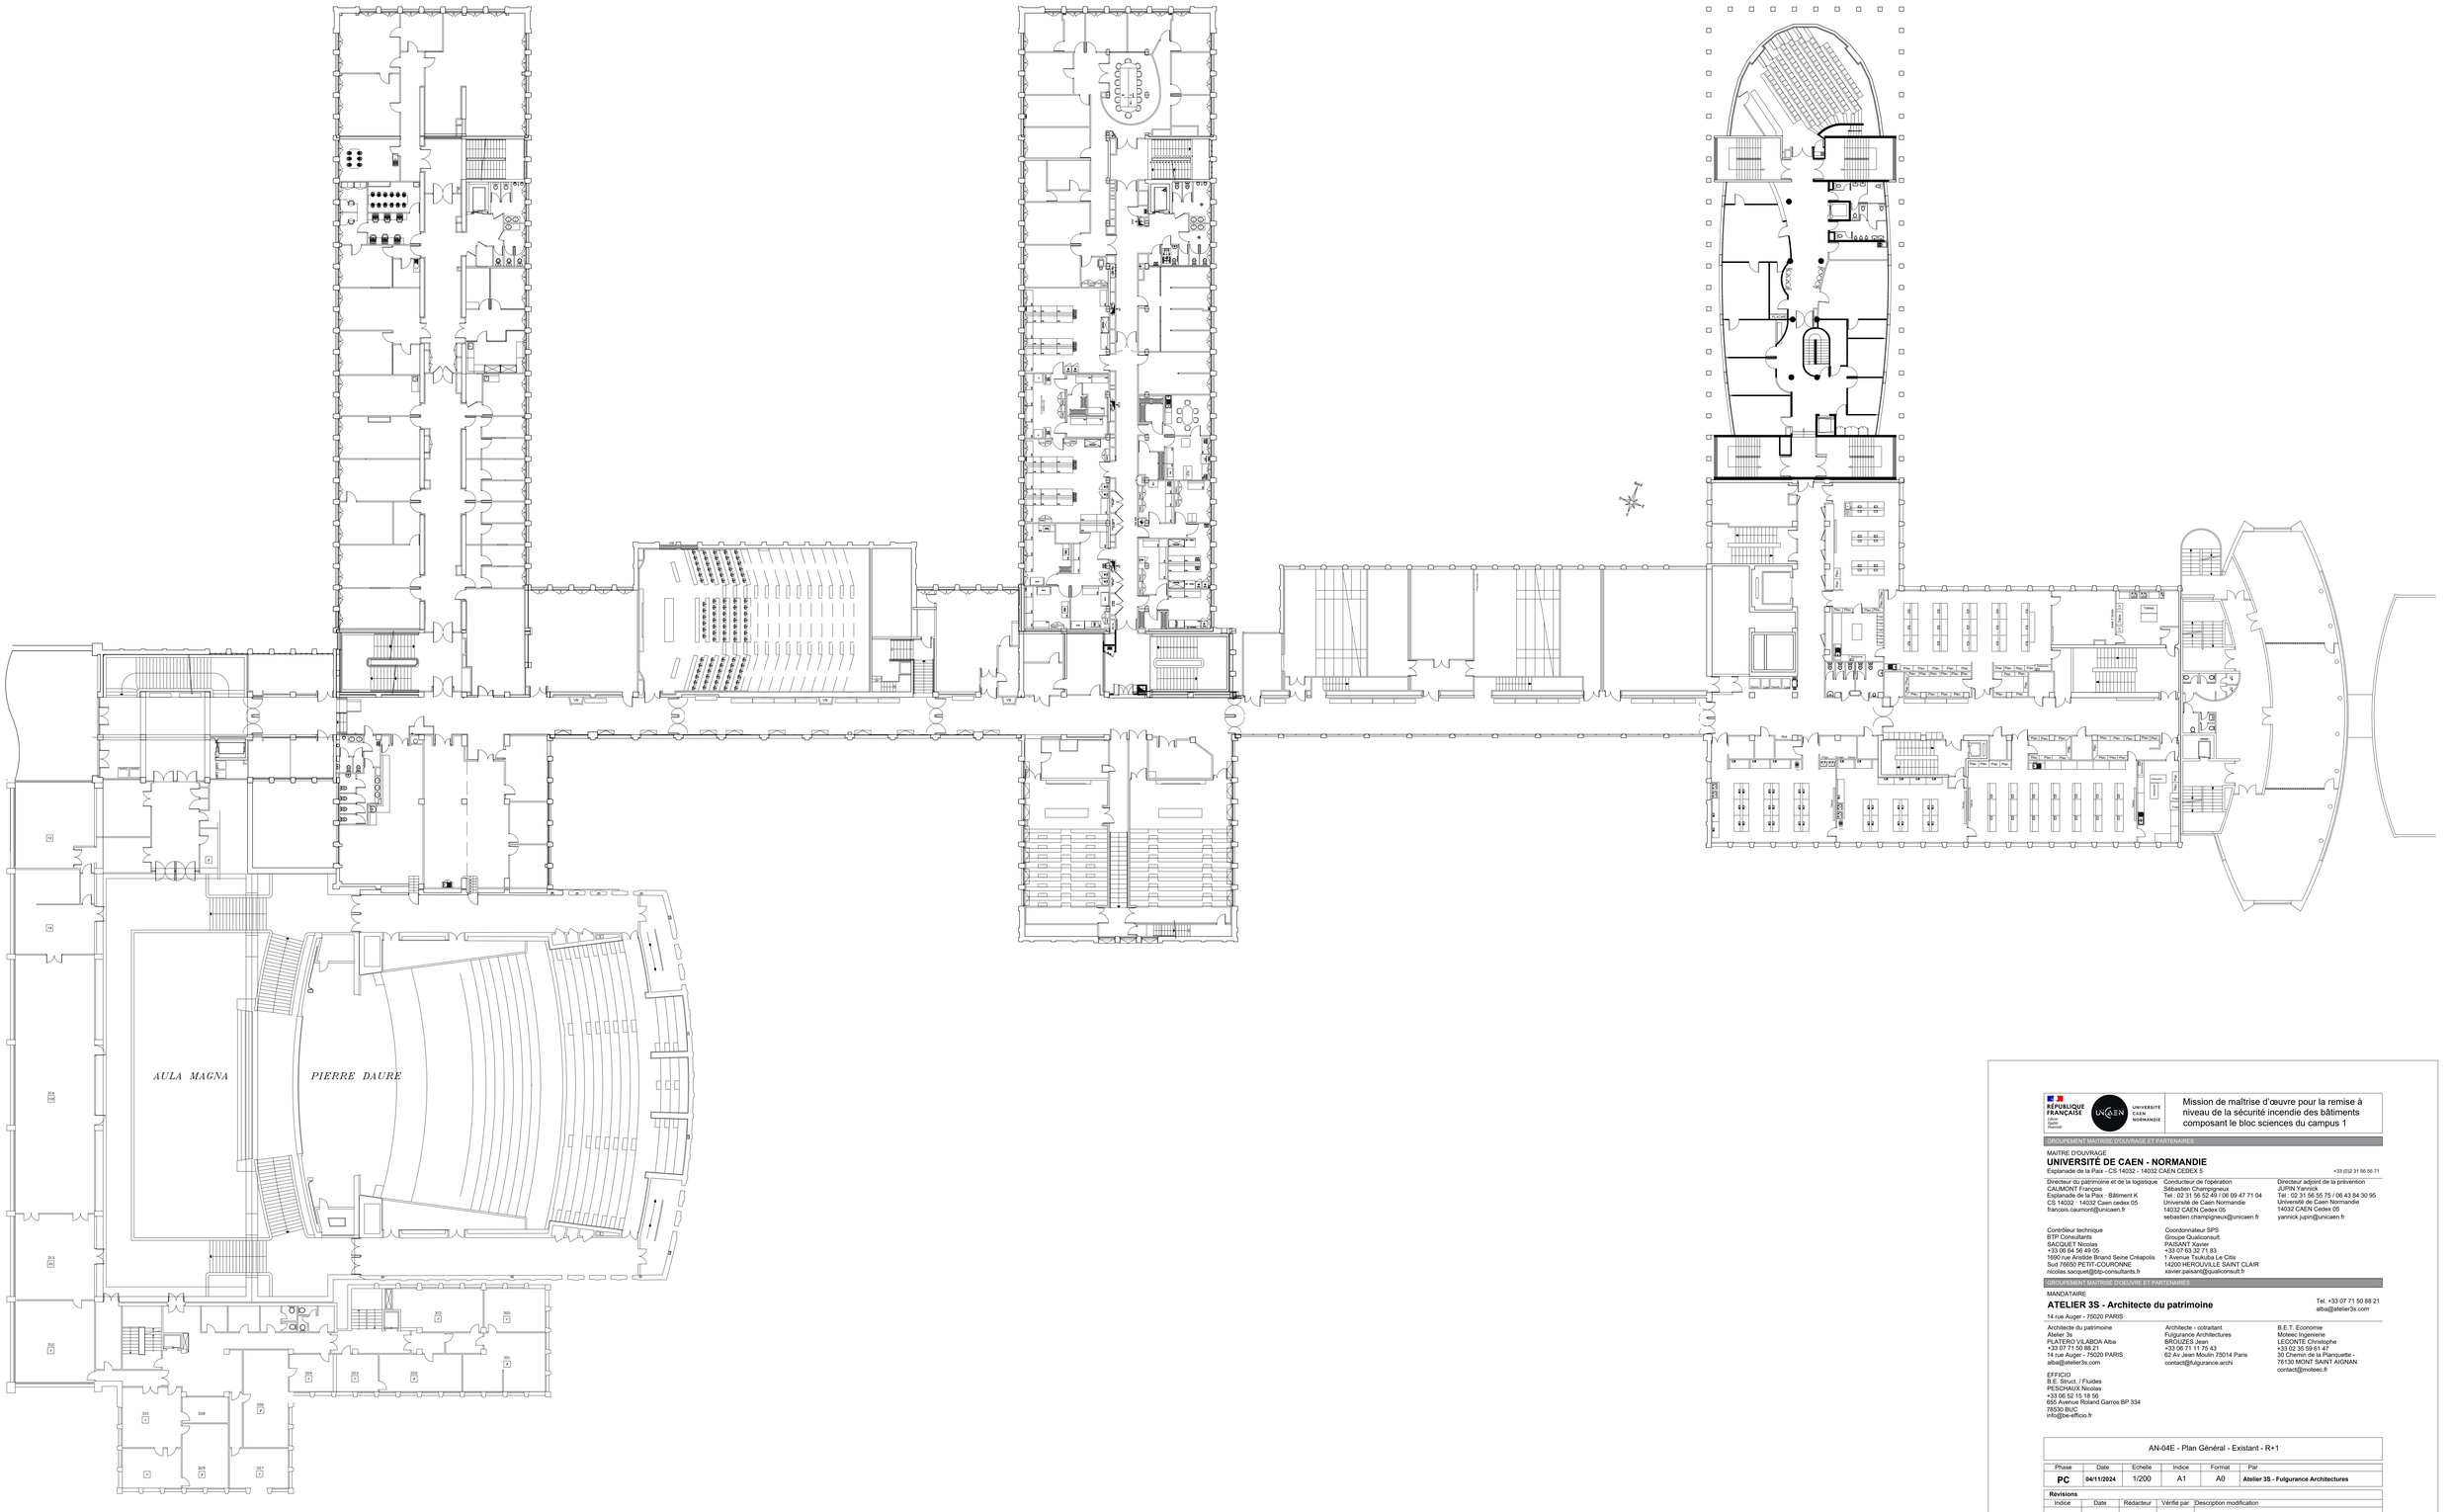

RÉPUBLIQUE FRANÇAISE
Liberté
Égalité
Fraternité

UNIVERSITÉ CAEN NORMANDIE

Mission de maîtrise d'œuvre pour la remise à niveau de la sécurité incendie des bâtiments composant le bloc sciences du campus 1

GROUPEMENT MAITRISE D'OUVRAGE ET PARTENAIRES

MAITRE D'OUVRAGE

UNIVERSITÉ DE CAEN - NORMANDIE

Esplanade de la Paix - CS 14032 - 14032 CAEN CEDEX 5 — +33 (0)2 31 56 55 71

Directeur du patrimoine et de la logistique
CAUMONT François
Esplanade de la Paix - Bâtiment K
CS 14032 - 14032 Caen cedex 05
francois.caumont@unicaen.fr

Conducteur de l'opération
Sébastien Champigneux
Tel : 02 31 56 52 49 / 06 09 47 71 04
Université de Caen Normandie
14032 CAEN Cedex 05
sebastien.champigneux@unicaen.fr

Directeur adjoint de la prévention
JUPIN Yannick
Tél : 02 31 56 55 75 / 06 43 84 30 95
Université de Caen Normandie
14032 CAEN Cedex 05
yannick.jupin@unicaen.fr

Contrôleur technique
BTP Consultants
SACQUET Nicolas
+33 06 64 56 49 05
1690 rue Aristide Briand Seine Créapolis
Sud 76650 PETIT-COURONNE
nicolas.sacquet@btp-consultants.fr

Coordonnateur SPS
Groupe Qualiconsult
PAISANT Xavier
+33 07 63 32 71 83
1 Avenue Tsukuba Le Citis
14200 HEROUVILLE SAINT CLAIR
xavier.paisant@qualiconsult.fr

GROUPEMENT MAITRISE D'OEUVRE ET PARTENAIRES

MANDATAIRE

ATELIER 3S - Architecte du patrimoine

Tel. +33 07 71 50 88 21
alba@atelier3s.com

14 rue Auger - 75020 PARIS

Architecte du patrimoine
Atelier 3s
PLATERO VILABOA Alba
+33 07 71 50 88 21
14 rue Auger - 75020 PARIS
alba@atelier3s.com

Architecte - cotraitant
Fulgurance Architectures
BROUZES Jean
+33 06 71 11 75 43
62 Av Jean Moulin 75014 Paris
contact@fulgurance.archi

B.E.T. Economie
Moteec Ingenierie
LECONTE Christophe
+33 02 35 59 61 47
30 Chemin de la Planquette -
76130 MONT SAINT AIGNAN
contact@moteec.fr

EFFICIO
B.E. Struct. / Fluides
PESCHAUX Nicolas
+33 06 52 15 18 56
655 Avenue Roland Garros BP 334
76530 BUC
info@be-efficio.fr

AN-04E - Plan Général - Existant - R+1

Phase	Date	Echelle	Indice	Format	Par
PC	**04/11/2024**	1/200	A1	A0	**Atelier 3S - Fulgurance Architectures**


Révisions

Indice	Date	Rédacteur	Vérifié par	Description modification

Nom du fichier
100_PC_ARC_GEN_ R+1_PLA_ A3S_0012_A1

Domaine	Phase	Lot/Métier	Périmètre	Niveau	Type	Emetteur	Numéro	Indice
100	PC	ARC	GEN	R+1	PLA	A3S	0012	A1

UNIVERSITÉ DE CAEN NORMANDIE

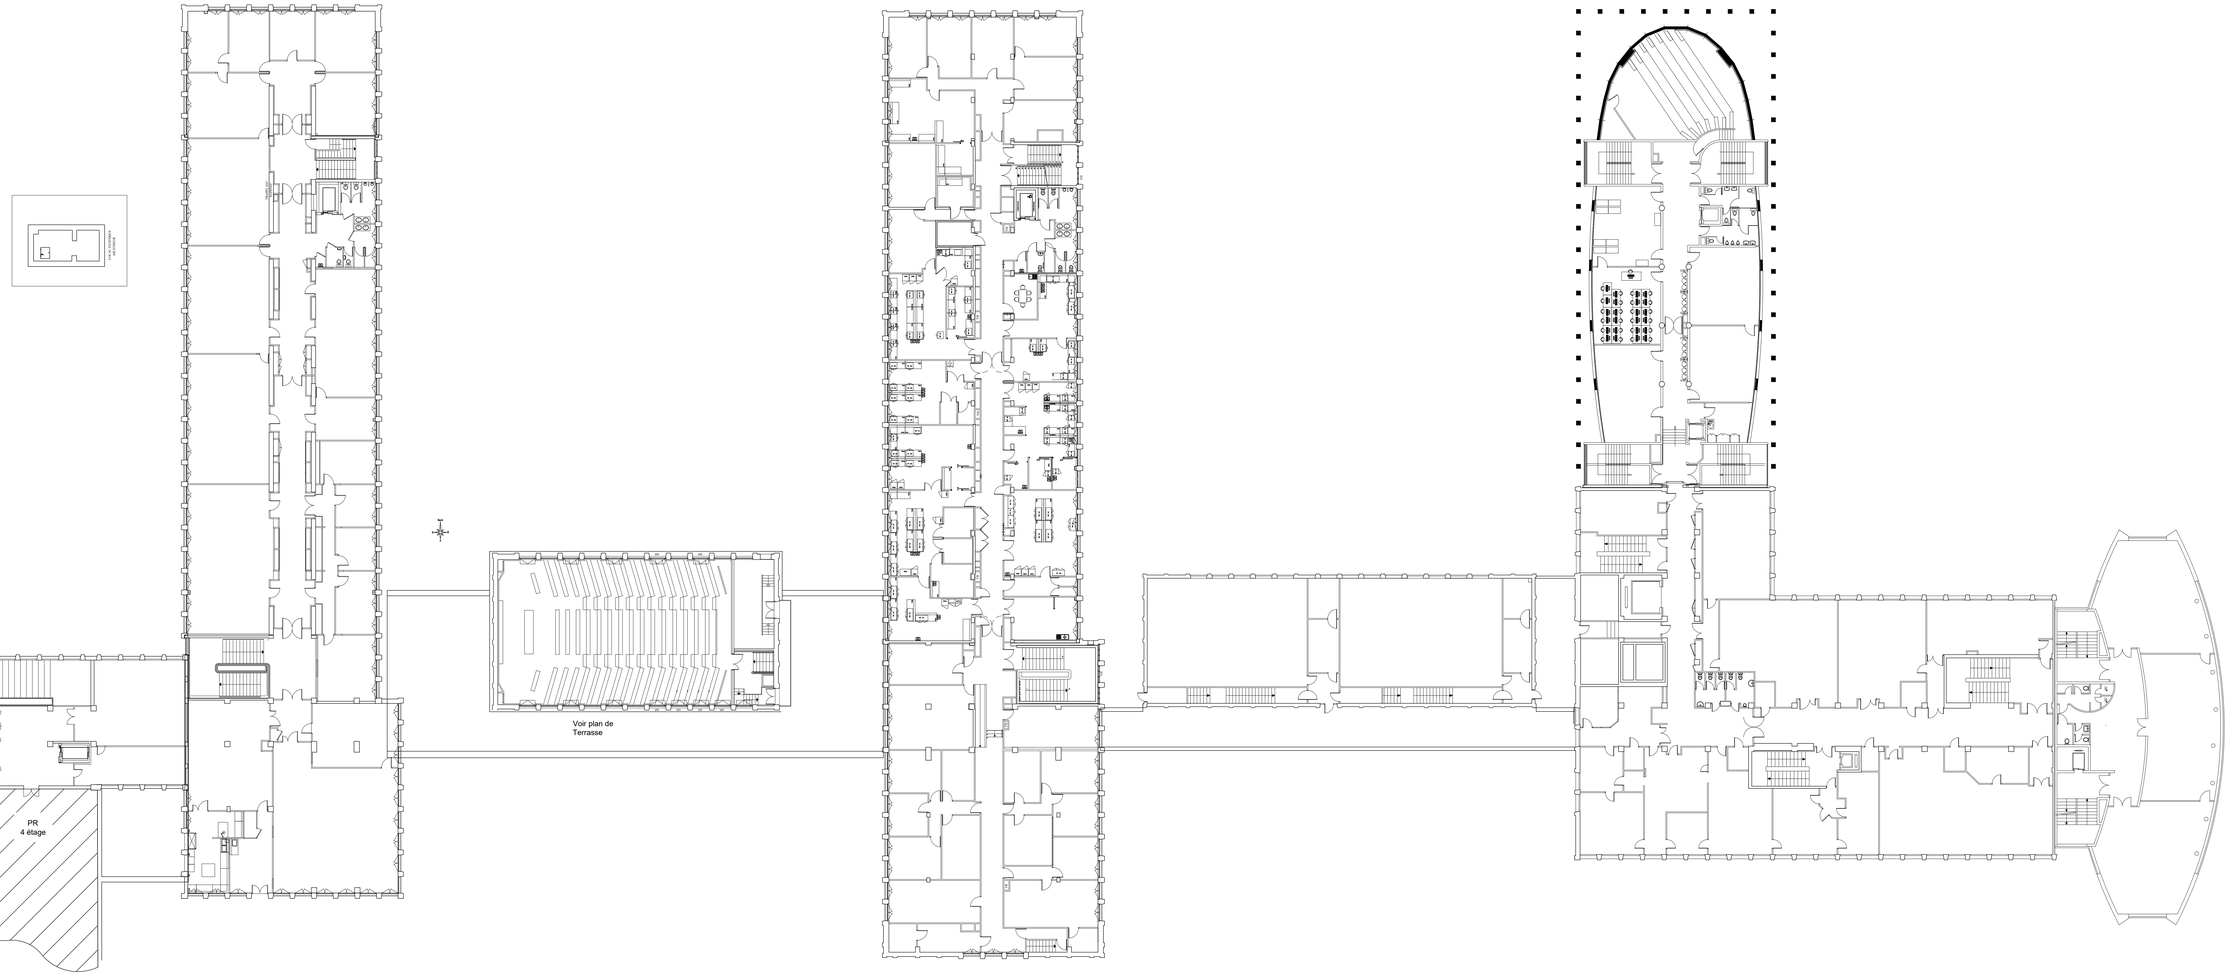

RÉPUBLIQUE FRANÇAISE
Liberté
Égalité
Fraternité

UNICAEN UNIVERSITÉ CAEN NORMANDIE

Mission de maîtrise d'œuvre pour la remise à niveau de la sécurité incendie des bâtiments composant le bloc sciences du campus 1

GROUPEMENT MAITRISE D'OUVRAGE ET PARTENAIRES

MAITRE D'OUVRAGE
UNIVERSITÉ DE CAEN - NORMANDIE
Esplanade de la Paix - CS 14032 - 14032 CAEN CEDEX 5
+33 (0)2 31 56 55 71

Directeur du patrimoine et de la logistique
CAUMONT Francois
Esplanade de la Paix - Bâtiment K
CS 14032 - 14032 Caen cedex 05
francois.caumont@unicaen.fr

Conducteur de l'opération
Sébastien Champigneux
Tel : 02 31 56 52 49 / 06 09 47 71 04
Université de Caen Normandie
14032 CAEN Cedex 05
sebastien.champigneux@unicaen.fr

Directeur adjoint de la prévention
JUPIN Yannick
Tél : 02 31 56 55 75 / 06 43 84 30 95
Université de Caen Normandie
14032 CAEN Cedex 05
yannick.jupin@unicaen.fr

Contrôleur technique
BTP Consultants
SACQUET Nicolas
+33 06 64 56 49 05
1690 rue Aristide Briand Seine Créapolis
Sud 76650 PETIT-COURONNE
nicolas.sacquet@btp-consultants.fr

Coordonnateur SPS
Groupe Qualiconsult
PAISANT Xavier
+33 07 63 32 71 83
1 Avenue Tsukuba Le Cilis
14200 HEROUVILLE SAINT CLAIR
xavier.paisant@qualiconsult.fr

GROUPEMENT MAITRISE D'OEUVRE ET PARTENAIRES

MANDATAIRE
ATELIER 3S - Architecte du patrimoine
14 rue Auger - 75020 PARIS
Tel. +33 07 71 50 88 21
alba@atelier3s.com

Architecte du patrimoine
Atelier 3s
PLATERO VILABOA Alba
+33 07 71 50 88 21
14 rue Auger - 75020 PARIS
alba@atelier3s.com

EFFICIO
B.E. Struct. / Fluides
PESCHAUX Nicolas
+33 06 52 15 18 56
655 Avenue Roland Garros BP 334
78530 BUC
info@be-efficio.fr

Architecte - cotraitant
Fulgurance Architectures
BROUZES Jean
+33 06 71 11 75 43
62 Av Jean Moulin 75014 Paris
contact@fulgurance.archi

B.E.T. Economie
Moteec Ingenierie
LECONTE Christophe
+33 02 35 59 61 47
30 Chemin de la Planquette -
76130 MONT SAINT AIGNAN
contact@moteec.fr

AN-05E - Plan Général - Existant - R+2

Phase	Date	Echelle	Indice	Format	Par
PC	**04/11/2024**	1/200	A1	A0	**Atelier 3S - Fulgurance Architectures**

Révisions


Indice	Date	Rédacteur	Vérifié par	Description modification


Nom du fichier
100_PC_ARC_GEN_ R+2_PLA_ A3S_0012_A1

Domaine	Phase	Lot/Métier	Périmètre	Niveau	Type	Emetteur	Numéro	Indice
100	PC	ARC	GEN	R+2	PLA	A3S	0012	A1



UNIVERSITÉ DE CAEN NORMANDIE

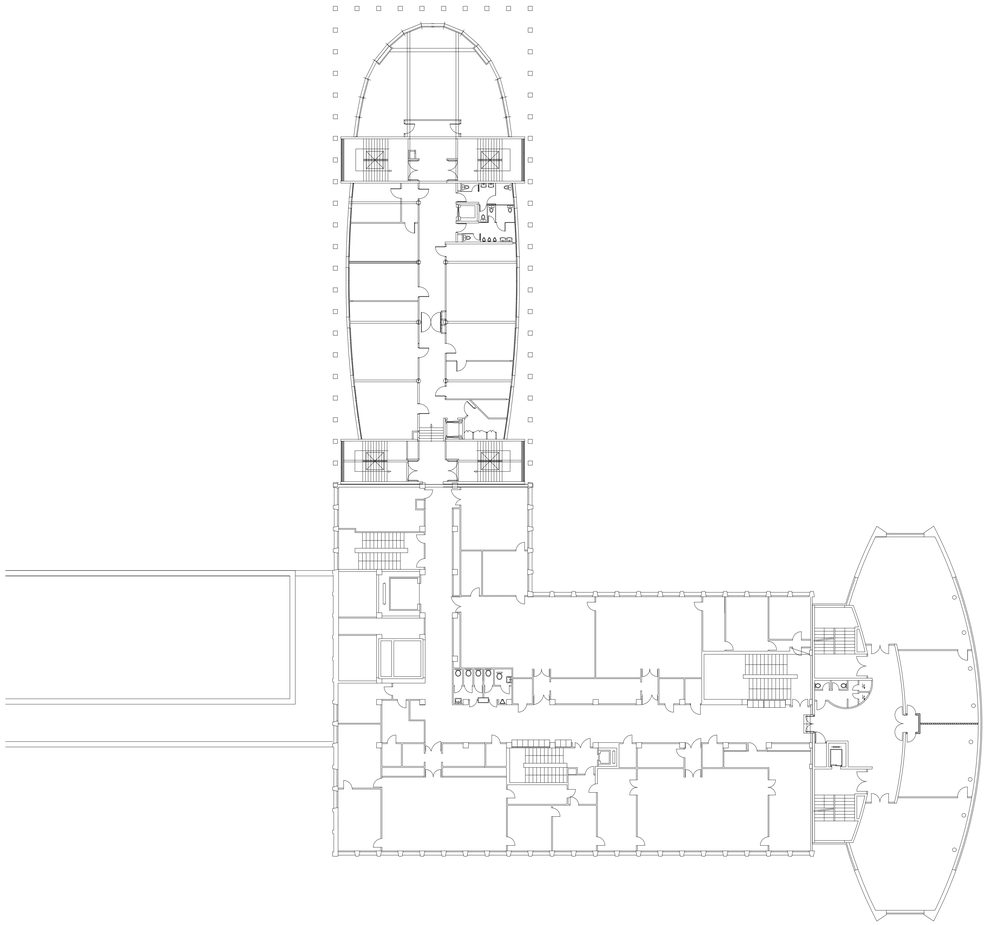

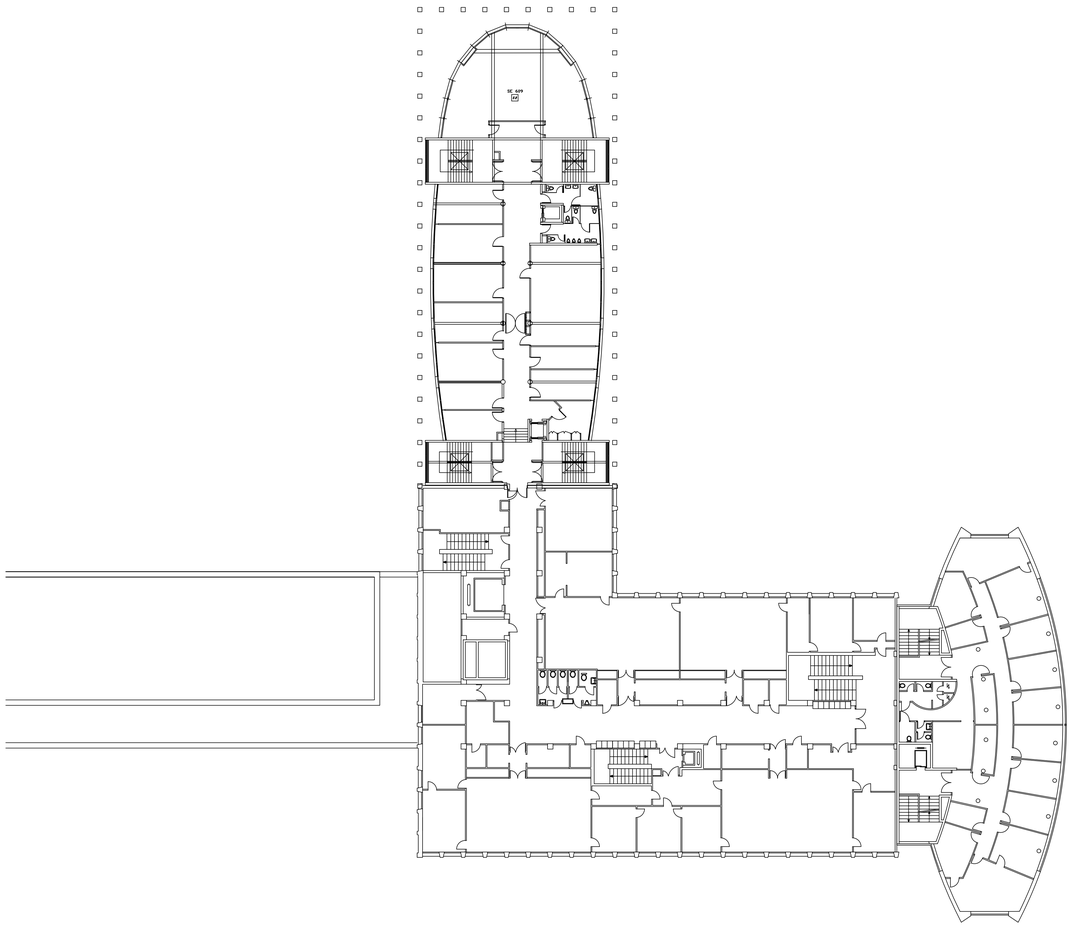

RÉPUBLIQUE FRANÇAISE
Liberté
Égalité
Fraternité

UNIVERSITÉ CAEN NORMANDIE

Mission de maîtrise d'œuvre pour la remise à niveau de la sécurité incendie des bâtiments composant le bloc sciences du campus 1

GROUPEMENT MAITRISE D'OUVRAGE ET PARTENAIRES

MAITRE D'OUVRAGE

UNIVERSITÉ DE CAEN - NORMANDIE

Esplanade de la Paix - CS 14032 - 14032 CAEN CEDEX 5 — +33 (0)2 31 56 55 71

Directeur du patrimoine et de la logistique
CAUMONT François
Esplanade de la Paix - Bâtiment K
CS 14032 - 14032 Caen cedex 05
francois.caumont@unicaen.fr

Conducteur de l'opération
Sébastien Champigneux
Tel : 02 31 56 52 49 / 06 09 47 71 04
Université de Caen Normandie
14032 CAEN Cedex 05
sebastien.champigneux@unicaen.fr

Directeur adjoint de la prévention
JUPIN Yannick
Tél : 02 31 56 55 75 / 06 43 84 30 95
Université de Caen Normandie
14032 CAEN Cedex 05
yannick.jupin@unicaen.fr

Contrôleur technique
BTP Consultants
SACQUET Nicolas
+33 06 64 56 49 05
1690 rue Aristide Briand Seine Créapolis
Sud 76650 PETIT-COURONNE
nicolas.sacquet@btp-consultants.fr

Coordonnateur SPS
Groupe Qualiconsult
PAISANT Xavier
+33 07 63 32 71 83
1 Avenue Tsukuba Le Clos
14200 HEROUVILLE SAINT CLAIR
xavier.paisant@qualiconsult.fr

GROUPEMENT MAITRISE D'OEUVRE ET PARTENAIRES

MANDATAIRE

ATELIER 3S - Architecte du patrimoine

14 rue Auger - 75020 PARIS — Tel. +33 07 71 50 88 21 — alba@atelier3s.com

Architecte du patrimoine
Atelier 3s
PLATERO VILABOA Alba
+33 07 71 50 88 21
14 rue Auger - 75020 PARIS
alba@atelier3s.com

Architecte - cotraitant
Fulgurance Architectures
BROUZES Jean
+33 06 71 11 75 43
62 Av Jean Moulin 75014 Paris
contact@fulgurance.archi

B.E.T. Economie
Moteec Ingenierie
LECONTE Christophe
+33 02 35 59 61 47
30 Chemin de la Planquette -
76130 MONT SAINT AIGNAN
contact@moteec.fr

EFFICIO
B.E. Struct. / Fluides
PESCHAUX Nicolas
+33 06 52 15 18 56
655 Avenue Roland Garros BP 334
78530 BUC
info@be-efficio.fr

AN06-07E - Plans Généraux - Existant - R+3 et R+4

Phase	Date	Echelle	Indice	Format	Par
PC	**04/11/2024**	1/200	A1	A0	**Atelier 3S - Fulgurance Architectures**

Révisions

Indice	Date	Rédacteur	Vérifié par	Description modification

Nom du fichier

100_PC_ARC_GEN_R+3R+4_PLA#3S_0012_A1

Domaine	Phase	Lot/Métier	Périmètre	Niveau	Type	Emetteur	Numéro	Indice
100	PC	ARC	GEN	R+3/R+4	PLA	A3S	0012	A1

UNIVERSITÉ DE CAEN NORMANDIE