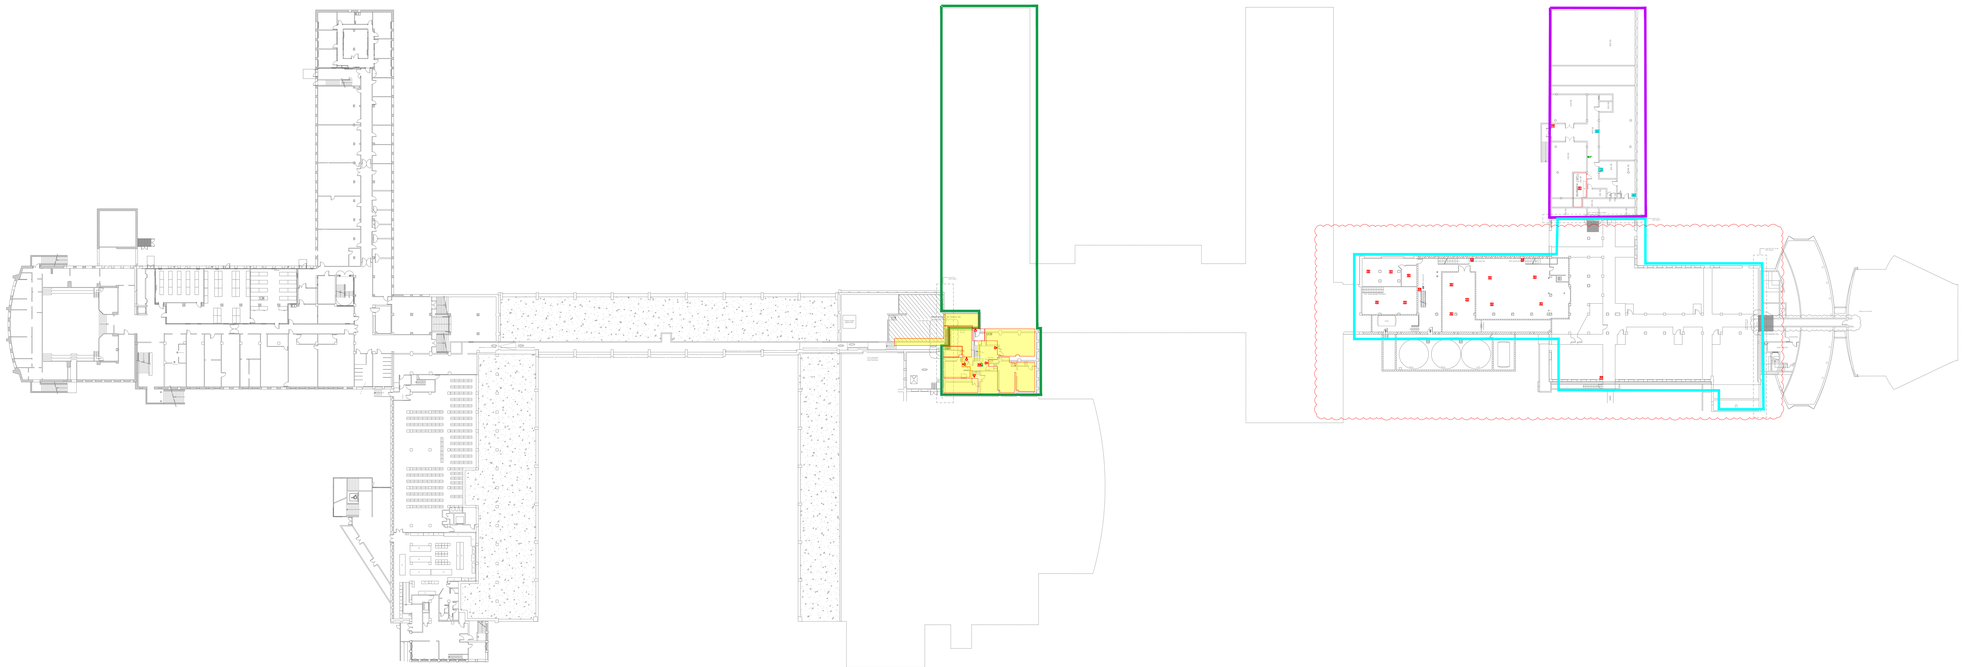


SCIENCE ESPACE 2000
SCIENCE E
SCIENCE D
SCIENCE C
SCIENCE A/B

LOGO	DESIGNATION	QUANTITE
ECS	Equipement de Contrôle et de Signalisation	5
CMSI	Centralisateur de Mise en Sécurité Incendie	5
ALIM	Alimentation Electrique Sécurisée	00
	Détecteur optique de fumée	334
	Détecteur multi-critères	00
	Détecteur thermovélocimétrique	10
	Détecteur de flamme	00
	Indicateur d'action	107
	Déclencheur manuel	99
TNG	Tableau de Report d'Exploitation	00
	Dispositif Sonore d'Alarme Feu	00
	Dispositif Visuel d'Alarme Feu	00
	Dispositif Sonore et Lumineux d'Alarme Feu	00
	Porte Coupe-Feu (2 vantaux)	126
	Porte Coupe-Feu (1 vantail)	20
	Clapet Coupe-Feu Télécommandé	15
	Clapet Coupe-Feu Autocommandé	00
	Volet Coupe-Feu	40
	Ouvrant	00
	Exutoire	00
DAC	Dispositif Adaptateur de Commande	00
	Moteur de désenfumage	7
	Coffret de relayage	7
	Arrêt d'Installation Technique	1
	Déclencheur manuel vert	00
	Détecteur Linéaire (émetteur / récepteur)	
DAC	Dispositif Adaptateur de Commande	

Nota: Les implantations et les quantités sont données à titre indicatif et devront être vérifiées par le titulaire au moment de la remise de son offre.

Maître d'ouvrage

Université de CAEN
Esp. de la Paix,
14000 CAEN
Tel : 02.31.56.55.00

Maître d'oeuvre

ATELIER 3S
10 rue de Guébriant
75 020 PARIS
Tel : 07.71.50.88.21

Bureau d'études

EFFICIO
655 avenue Roland Garros
BP334 - 78530 BUC
Tél : 01.39.50.77.98

QUALIFELEC N° 17 08 3515

Projet

Réhabilitation Campus 1
Université de Caen
14 000 CAEN

Désignation


Système de Sécurité Incendie
CAMPUS 1 Batiments Sciences
Plan Projet R-1 Implantation SSI

Indice :	Date :	Nature de modifications :
-	-	-
-	-	-
-	-	-
-	-	-
-	-	-
-	-	-
-	-	-
01	27/09/2024	Création du document

Dessinateur :	Responsable :
AAR	FLA
Echelle :	**Format :**
1/100	A0
Folio :	**Date créa. :**
001	27/09/2024

N° Affaire :	Phase :	Lot :	Métier :	Bât. :	Niveau :	Nature :	Chrono :	Indice :
AFF11934	APD	XX	SSI	TBA	R-1	PL	001	01

RDJ

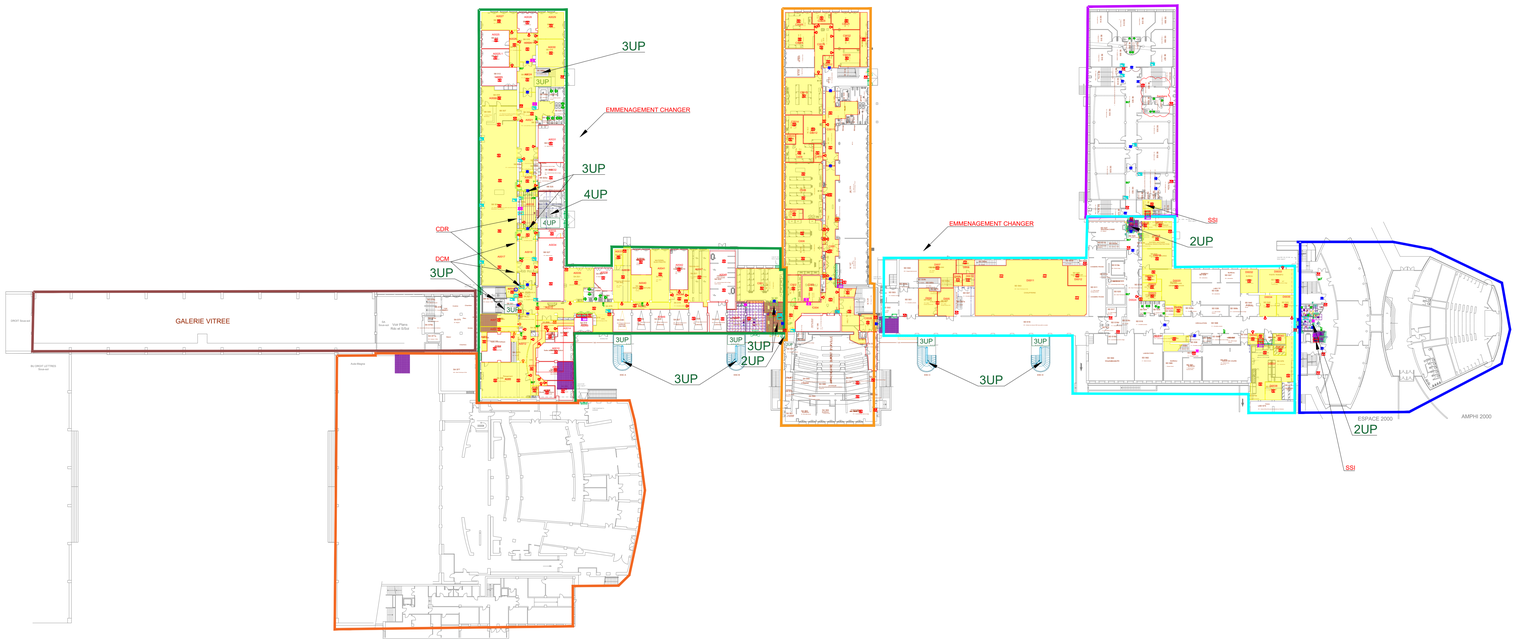

SCIENCE ESPACE 2000
SCIENCE E
SCIENCE D
SCIENCE C
SCIENCE A/B

LOGO	DESIGNATION	QUANTITE
ECS	Équipement de Contrôle et de Signalisation	5
CMSI	Centralisateur de Mise en Sécurité Incendie	5
ALIM	Alimentation Electrique Sécurisée	00
	Détecteur optique de fumée	334
	Détecteur multi-critères	00
	Détecteur thermovélocimétrique	10
	Détecteur de flamme	00
	Indicateur d'action	107
	Déclencheur manuel	99
TRE	Tableau de Report d'Exploitation	00
	Dispositif Sonore d'Alarme Feu	00
	Dispositif Visuel d'Alarme Feu	00
	Dispositif Sonore et Lumineux d'Alarme Feu	00
	Porte Coupe-Feu (2 vantaux)	126
	Porte Coupe-Feu (1 vantail)	20
	Clapet Coupe-Feu Télécommandé	15
	Clapet Coupe-Feu Autocommandé	00
	Volet Coupe-Feu	40
	Ouvrant	00
	Exutoire	00
DAC	Dispositif Adaptateur de Commande	00
M	Moteur de désenfumage	7
	Coffret de relayage	7
	Arrêt d'Installation Technique	1
	Déclencheur manuel vert	00
	Détecteur Linéaire (émetteur / récepteur)	
DAC	Dispositif Adaptateur de Commande	

Nota: Les implantations et les quantités sont données à titre indicatif et devront être vérifiées par le titulaire au moment de la remise de son offre.

Maître d'ouvrage

Université de CAEN
Esp. de la Paix,
14000 CAEN
Tel : 02.31.56.55.00

Maître d'oeuvre

ATELIER 3S
10 rue de Guébriant
75 020 PARIS
Tel : 07.71.50.88.21

Bureau d'études

EFFICIO
655 avenue Roland Garros
BP334 - 78530 BUC
Tél : 01.39.50.77.98

QUALIFELEC CERTIFICAT N° 17 08 3515

Projet

Réhabilitation Campus 1
Université de Caen
14 000 CAEN

Désignation


Système de Sécurité Incendie
CAMPUS 1 Batiments Sciences
Plan Projet RDJ Implantation SSI

Indice :	Date :	Nature de modifications :
-	-	-
-	-	-
-	-	-
-	-	-
-	-	-
-	-	-
01	27/09/2024	Création du document

Dessinateur :	Responsable :
AAR	FLA
Echelle :	**Format :**
1/100	A0
Folio :	**Date créa. :**
001	27/09/2024

N° Affaire :	Phase :	Lot :	Métier :	Bât. :	Niveau :	Nature :	Chrono :	Indice :
AFF11934	APD	XX	SSI	TBA	RDJ	PL	001	01

RDC

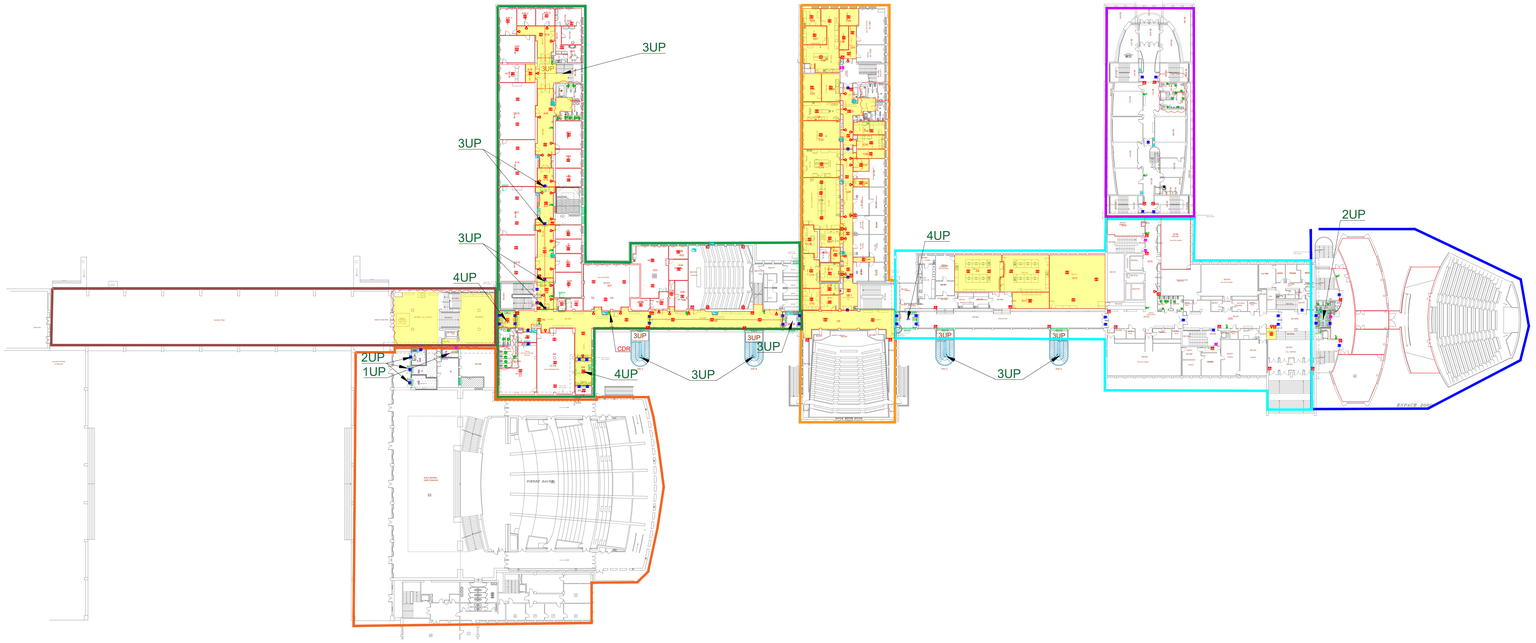

SCIENCE ESPACE 2000
SCIENCE E
SCIENCE D
SCIENCE C
SCIENCE A/B

LOGO	DESIGNATION	QUANTITE
ECS	Équipement de Contrôle et de Signalisation	5
CMSI	Centralisateur de Mise en Sécurité Incendie	5
ALIM	Alimentation Electrique Sécurisée	00
	Détecteur optique de fumée	334
	Détecteur multi-critères	00
	Détecteur thermovélocimétrique	10
	Détecteur de flamme	00
	Indicateur d'action	107
	Déclencheur manuel	99
TRE	Tableau de Report d'Exploitation	00
	Dispositif Sonore d'Alarme Feu	00
	Dispositif Visuel d'Alarme Feu	00
	Dispositif Sonore et Lumineux d'Alarme Feu	00
	Porte Coupe-Feu (2 vantaux)	126
	Porte Coupe-Feu (1 vantail)	20
	Clapet Coupe-Feu Télécommandé	15
	Clapet Coupe-Feu Autocommandé	00
	Volet Coupe-Feu	40
	Ouvrant	00
	Exutoire	00
DAC	Dispositif Adaptateur de Commande	00
M	Moteur de désenfumage	7
	Coffret de relayage	7
	Arrêt d'Installation Technique	1
	Déclencheur manuel vert	00
	Détecteur Linéaire (émetteur / récepteur)	
DAC	Dispositif Adaptateur de Commande	

Nota: Les implantations et les quantités sont données à titre indicatif et devront être vérifiées par le titulaire au moment de la remise de son offre.

Maître d'ouvrage
Université de CAEN
Esp. de la Paix,
14000 CAEN
Tel : 02.31.56.55.00

Maître d'oeuvre
ATELIER 3S
10 rue de Guébriant
75 020 PARIS
Tel : 07.71.50.88.21

Bureau d'études
EFFICIO
655 avenue Roland Garros
BP334 - 78530 BUC
Tél : 01.39.50.77.98

QUALIFELEC N° 17 08 3515

Projet
Réhabilitation Campus 1
Université de Caen
14 000 CAEN


Désignation
Système de Sécurité Incendie
CAMPUS 1 Batiments Sciences
Plan Projet RDC Implantation SSI

Indice :	Date :	Nature de modifications :
-	-	-
-	-	-
-	-	-
-	-	-
-	-	-
-	-	-
01	27/09/2024	Création du document

Dessinateur :	Responsable :
AAR	FLA
Echelle :	**Format :**
1/100	A0
Folio :	**Date créa. :**
001	27/09/2024

N° Affaire :	Phase :	Lot :	Métier :	Bât. :	Niveau :	Nature :	Chrono :	Indice :
AFF11934	APD	XX	SSI	TBA	RDC	PL	001	01

R+1

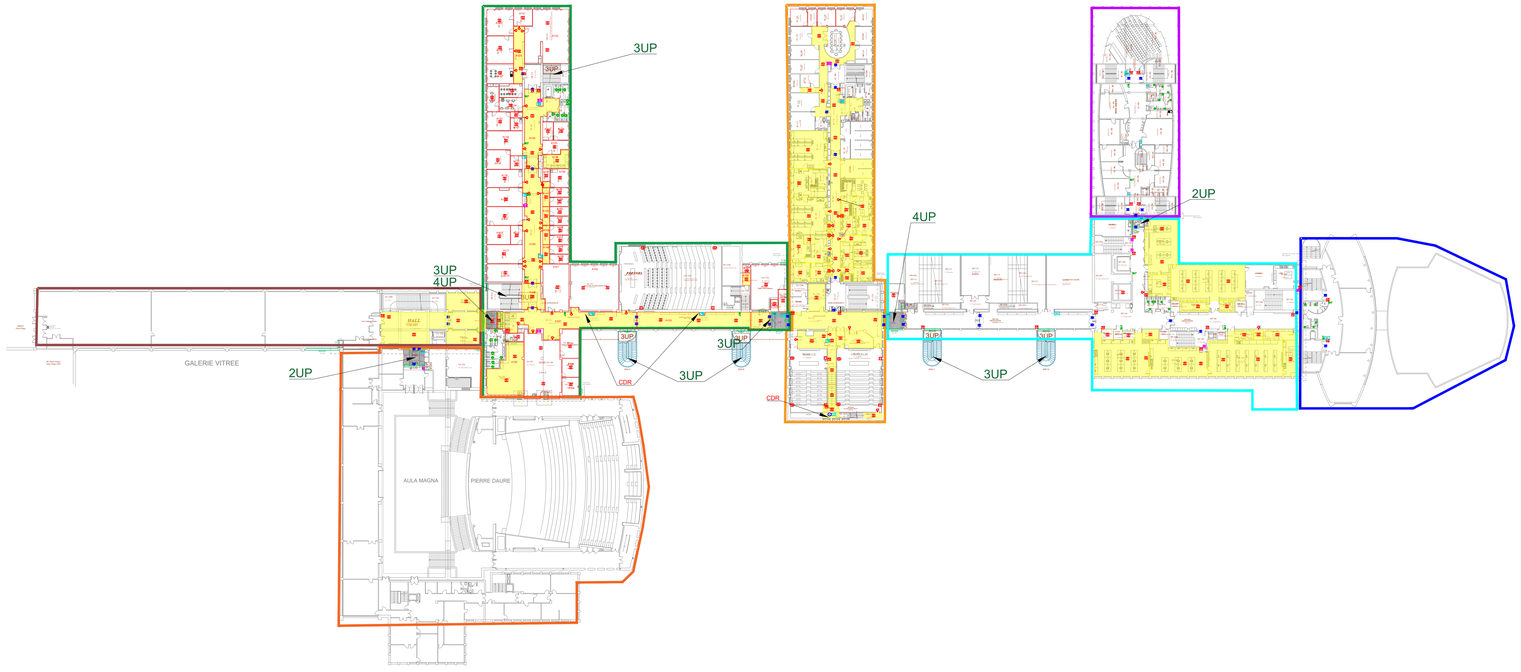

SCIENCE ESPACE 2000
SCIENCE E
SCIENCE D
SCIENCE C
SCIENCE A/B

LOGO	DESIGNATION	QUANTITE
EQS	Équipement de Contrôle et de Signalisation	5
CMSI	Centralisateur de Mise en Sécurité Incendie	5
ASD1	Alimentation Electrique Sécurisée	00
	Détecteur optique de fumée	334
	Détecteur multi-critères	00
	Détecteur thermovélocimétrique	10
	Détecteur de flamme	00
	Indicateur d'action	107
	Déclencheur manuel	99
TRE	Tableau de Report d'Exploitation	00
	Dispositif Sonore d'Alarme Feu	00
	Dispositif Visuel d'Alarme Feu	00
	Dispositif Sonore et Lumineux d'Alarme Feu	00
	Porte Coupe-Feu (2 vantaux)	126
	Porte Coupe-Feu (1 vantail)	20
	Clapet Coupe-Feu Télécommandé	15
	Clapet Coupe-Feu Autocommandé	00
	Volet Coupe-Feu	40
	Ouvrant	00
	Exutoire	00
DAC	Dispositif Adaptateur de Commande	00
	Moteur de désenfumage	7
CDS	Coffret de relayage	7
	Arrêt d'Installation Technique	1
	Déclencheur manuel vert	00
	Détecteur Linéaire (émetteur / récepteur)	
DAC	Dispositif Adaptateur de Commande	

Nota: Les implantations et les quantités sont données à titre indicatif et devront être vérifiées par le titulaire au moment de la remise de son offre.

Maître d'ouvrage
Université de CAEN
Esp. de la Paix,
14000 CAEN
Tel : 02.31.56.55.00

Maître d'oeuvre
ATELIER 3S
10 rue de Guébriant
75 020 PARIS
Tel : 07.71.50.88.21

Bureau d'études
EFFICIO
655 avenue Roland Garros
BP334 - 78530 BUC
Tél : 01.39.50.77.96

Projet
Réhabilitation Campus 1
Université de Caen
14 000 CAEN


Désignation
Systéme de Sécurité Incendie
CAMPUS 1 Batiments Sciences
Plan Projet R+1 Implantation SSI

Indice :	Date :	Nature de modifications :
-	-	-
-	-	-
-	-	-
-	-	-
-	-	-
-	-	-
01	27/09/2024	Création du document

Dessinateur :	Responsable :
AAR	FLA
Echelle :	**Format :**
1/100	A0
Folio :	**Date créa. :**
001	27/09/2024

N° Affaire :	Phase :	Lot :	Métier :	Bât. :	Niveau :	Nature :	Chrono :	Indice :
AFF11934	APD	XX	SSI	TBA	R+1	PL	001	01

R+2

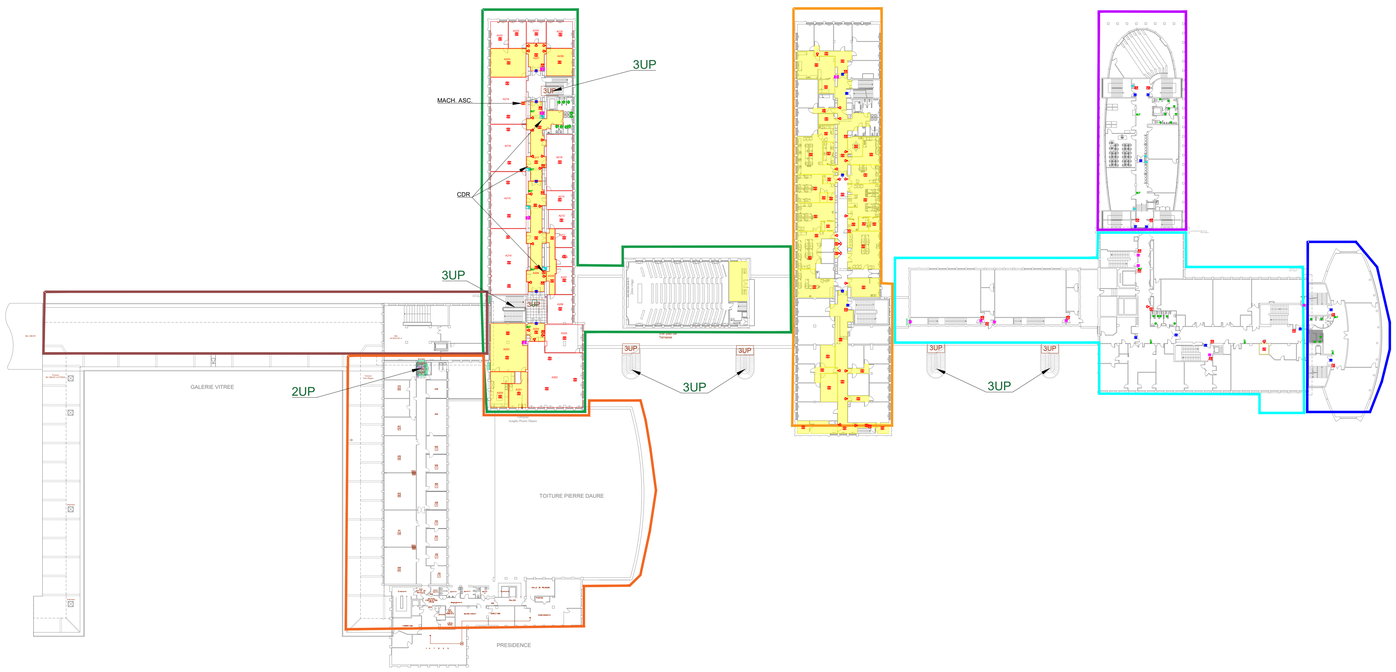

SCIENCE ESPACE 2000
SCIENCE E
SCIENCE D
SCIENCE C
SCIENCE A/B

LOGO	DESIGNATION	QUANTITE
ECS	Equipement de Contrôle et de Signalisation	5
CMSI	Centralisateur de Mise en Sécurité Incendie	5
ADS	Alimentation Electrique Sécurisée	00
	Détecteur optique de fumée	334
	Détecteur multi-critères	00
	Détecteur thermovélocimétrique	10
	Détecteur de flamme	00
	Indicateur d'action	107
	Déclencheur manuel	99
TRE	Tableau de Report d'Exploitation	00
	Dispositif Sonore d'Alarme Feu	00
	Dispositif Visuel d'Alarme Feu	00
	Dispositif Sonore et Lumineux d'Alarme Feu	00
	Porte Coupe-Feu (2 vantaux)	126
	Porte Coupe-Feu (1 vantail)	20
	Clapet Coupe-Feu Télécommandé	15
	Clapet Coupe-Feu Autocommandé	00
	Volet Coupe-Feu	40
	Ouvrant	00
	Exutoire	00
DAC	Dispositif Adaptateur de Commande	00
	Moteur de désenfumage	7
	Coffret de relayage	7
	Arrêt d'Installation Technique	1
	Déclencheur manuel vert	00
	Détecteur Linéaire (émetteur / récepteur)	
DAC	Dispositif Adaptateur de Commande	

Nota: Les implantations et les quantités sont données à titre indicatif et devront être vérifiées par le titulaire au moment de la remise de son offre.

Maître d'ouvrage
Université de CAEN
Esp. de la Paix,
14000 CAEN
Tel : 02.31.56.55.00

Maître d'oeuvre
ATELIER 3S
10 rue de Guébriant
75 020 PARIS
Tel : 07.71.50.88.21

Bureau d'études
EFFICIO
655 avenue Roland Garros
BP334 - 78530 BUC
Tél : 01.39.50.77.96

Projet
Réhabilitation Campus 1
Université de Caen
14 000 CAEN

Désignation
Système de Sécurité Incendie
CAMPUS 1 Batiments Sciences
Plan Projet R+2 Implantation SSI

Indice :	Date :	Nature de modifications :
-	-	-
-	-	-
-	-	-
-	-	-
-	-	-
-	-	-
01	27/09/2024	Création du document

Dessinateur :	Responsable :
AAR	FLA
Echelle :	**Format :**
1/100	A0
Folio :	**Date créa. :**
001	27/09/2024

N° Affaire :	Phase :	Lot :	Métier :	Bât. :	Niveau :	Nature :	Chrono :	Indice :
AFF11934	APD	XX	SSI	TBA	R+2	PL	001	01

R+3

SCIENCE ESPACE 2000
SCIENCE E
SCIENCE D
SCIENCE C
SCIENCE A/B

LOGO	DESIGNATION	QUANTITE
ECS	Équipement de Contrôle et de Signalisation	5
CMSI	Centralisateur de Mise en Sécurité Incendie	5
ASD	Alimentation Electrique Sécurisée	00
	Détecteur optique de fumée	334
	Détecteur multi-critères	00
	Détecteur thermovélocimétrique	10
	Détecteur de flamme	00
	Indicateur d'action	107
	Déclencheur manuel	99
TRE	Tableau de Report d'Exploitation	00
	Dispositif Sonore d'Alarme Feu	00
	Dispositif Visuel d'Alarme Feu	00
	Dispositif Sonore et Lumineux d'Alarme Feu	00
	Porte Coupe-Feu (2 vantaux)	126
	Porte Coupe-Feu (1 vantail)	20
	Clapet Coupe-Feu Télécommandé	15
	Clapet Coupe-Feu Autocommandé	00
	Volet Coupe-Feu	40
	Ouvrant	00
	Exutoire	00
DAC	Dispositif Adaptateur de Commande	00
	Moteur de désenfumage	7
	Coffret de relayage	7
	Arrêt d'Installation Technique	1
	Déclencheur manuel vert	00
	Détecteur Linéaire (émetteur / récepteur)	
DAC	Dispositif Adaptateur de Commande	

Nota: Les implantations et les quantités sont données à titre indicatif et devront être vérifiées par le titulaire au moment de la remise de son offre.



Maître d'ouvrage

Université de CAEN
Esp. de la Paix,
14000 CAEN
Tel : 02.31.56.55.00

Maître d'oeuvre

ATELIER 3S
10 rue de Guébriant
75 020 PARIS
Tel : 07.71.50.88.21

Bureau d'études

EFFICIO
655 avenue Roland Garros
BP334 - 78530 BUC
Tél : 01.39.50.77.98

QUALIBAT N° 17 08 3515

Projet

Réhabilitation Campus 1
Université de Caen
14 000 CAEN

Désignation


Système de Sécurité Incendie
CAMPUS 1 Batiments Sciences
Plan Projet R+3 Implantation SSI

Indice :	Date :	Nature de modifications :
-	-	-
-	-	-
-	-	-
-	-	-
-	-	-
-	-	-
01	27/09/2024	Création du document

Dessinateur :	Responsable :
AAR	FLA
Echelle :	**Format :**
1/100	A0
Folio :	**Date créa. :**
001	27/09/2024

N° Affaire :	Phase :	Lot :	Métier :	Bât. :	Niveau :	Nature :	Chrono :	Indice :
AFF11934	APD	XX	SSI	TBA	R+3	PL	001	01

Toiture

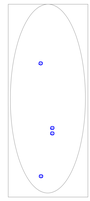


R+6



R+5



R+4

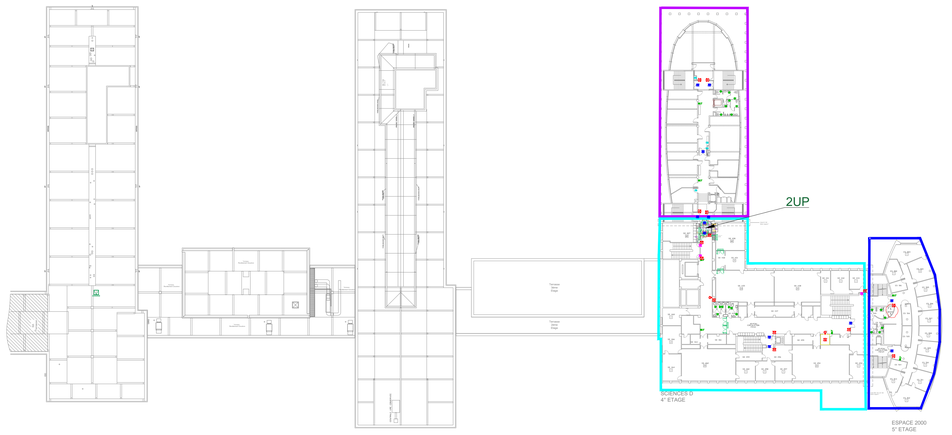

SCIENCE ESPACE 2000
SCIENCE E
SCIENCE D
SCIENCE C
SCIENCE A/B

LOGO	DESIGNATION	QUANTITE
ECS	Équipement de Contrôle et de Signalisation	5
CMSI	Centralisateur de Mise en Sécurité Incendie	5
ALIM	Alimentation Electrique Sécurisée	00
	Détecteur optique de fumée	334
	Détecteur multi-critères	00
	Détecteur thermovélocimétrique	10
	Détecteur de flamme	00
	Indicateur d'action	107
	Déclencheur manuel	99
TNE	Tableau de Report d'Exploitation	00
	Dispositif Sonore d'Alarme Feu	00
	Dispositif Visuel d'Alarme Feu	00
	Dispositif Sonore et Lumineux d'Alarme Feu	00
	Porte Coupe-Feu (2 vantaux)	126
	Porte Coupe-Feu (1 vantail)	20
	Clapet Coupe-Feu Télécommandé	15
	Clapet Coupe-Feu Autocommandé	00
	Volet Coupe-Feu	40
	Ouvrant	00
	Exutoire	00
DAC	Dispositif Adaptateur de Commande	00
	Moteur de désenfumage	7
	Coffret de relayage	7
	Arrêt d'Installation Technique	1
	Déclencheur manuel vert	00
	Détecteur Linéaire (émetteur / récepteur)	
DAC	Dispositif Adaptateur de Commande	

Nota: Les implantations et les quantités sont données à titre indicatif et devront être vérifiées par le titulaire au moment de la remise de son offre.

Maître d'ouvrage
Université de CAEN
Esp. de la Paix,
14000 CAEN
Tel : 02.31.56.55.00

Maître d'oeuvre
ATELIER 3S
10 rue de Guébriant
75 020 PARIS
Tel : 07.71.50.88.21

Bureau d'études
EFFICIO
655 avenue Roland Garros
BP334 - 78530 BUC
Tél : 01.39.50.77.98

Projet
Réhabilitation Campus 1
Université de Caen
14 000 CAEN

Désignation
Système de Sécurité Incendie
CAMPUS 1 Batiments Sciences
Plan Projet R+4 Implantation SSI

Indice :	Date :	Nature de modifications :
-	-	-
-	-	-
-	-	-
-	-	-
-	-	-
-	-	-
01	27/09/2024	Création du document

Dessinateur :	Responsable :
AAR	FLA
Echelle :	**Format :**
1/100	A0
Folio :	**Date créa. :**
001	27/09/2024

N° Affaire :	Phase :	Lot :	Métier :	Bât. :	Niveau :	Nature :	Chrono :	Indice :
AFF11934	APD	XX	SSI	TBA	R+4	PL	001	01