
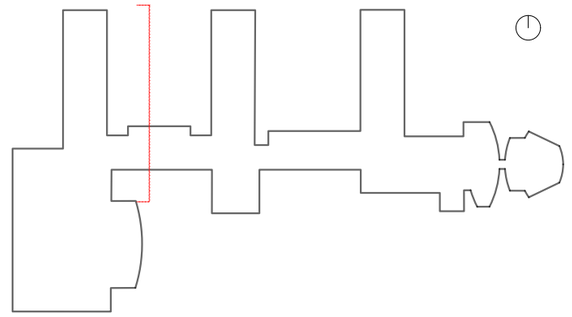


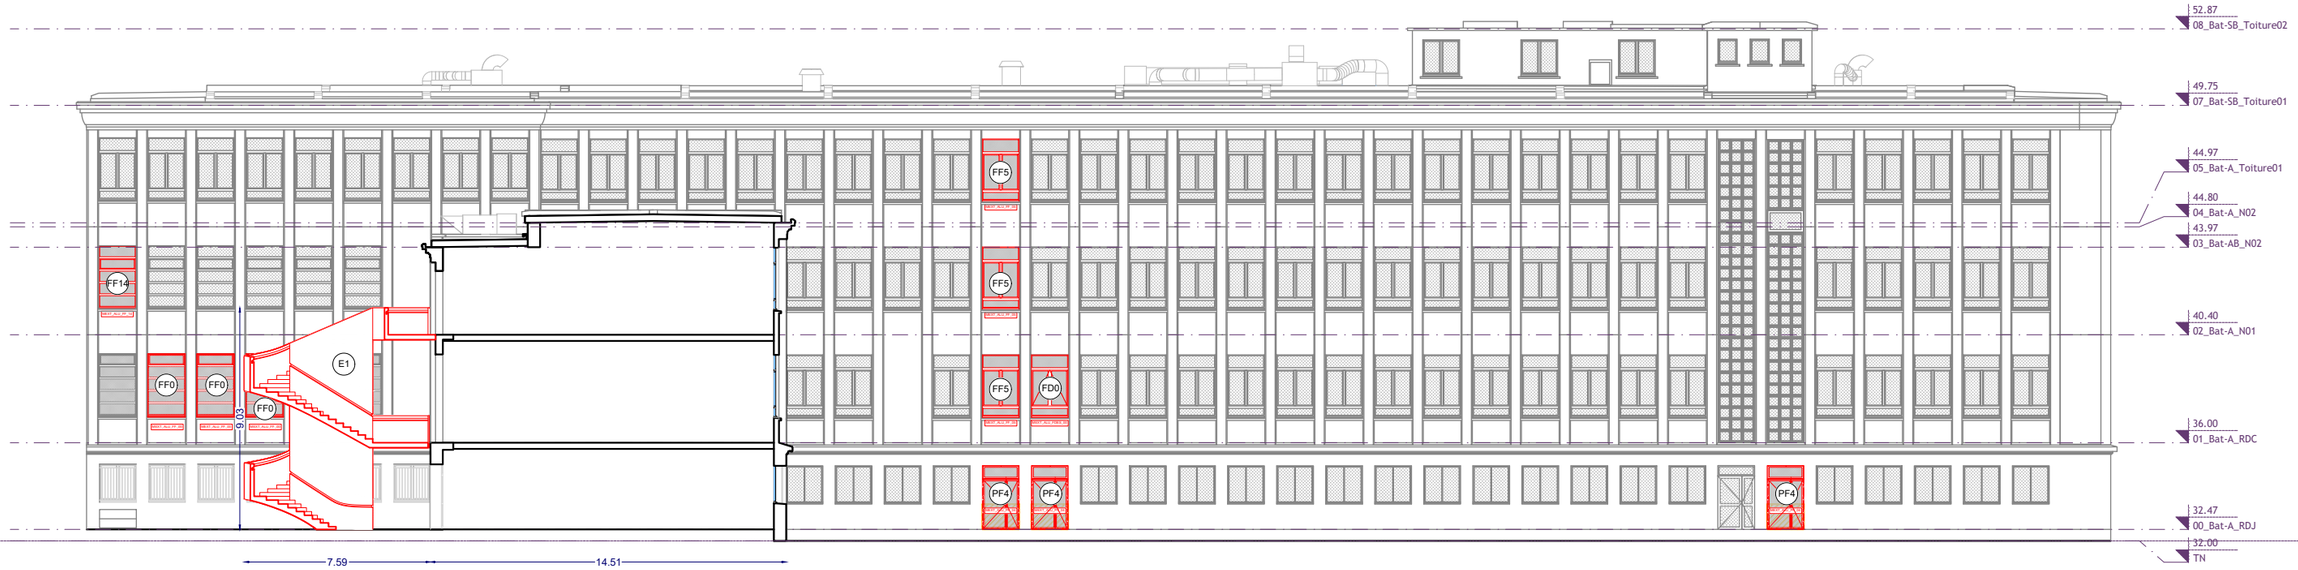

LEGENDE

- E1 — Construction de nouvel escalier 3UP en béton, voir plans de détail
- E3 — Construction de nouvel escalier 3UP en béton, voir plans de détail
- FF0 — Menuiserie en aluminium, 259x164 cm, 1 vantail fixe, résistance au feu 1/2h, Teinte à l'identique de l'existant
- FF5 — Menuiserie en aluminium, 255x158 cm, 1 vantail fixe, résistance au feu 1/2h, Teinte à l'identique de l'existant
- FF14 — Menuiserie en aluminium, 255x158 cm, 1 vantail fixe, résistance au feu 1/2h, Teinte à l'identique de l'existant
- FD0 — Menuiserie en aluminium, 255x158 cm, 1 vantail fixe, désenfumage, résistance au feu 1/2h, Teinte à l'identique de l'existant
- PF4 — Menuiserie en aluminium, 260x250 cm, 2 vantaux, imposte vitré fixe, ouverture à la française, résistance au feu 1/2h, Teinte à l'identique de l'existant
- PF6 — Menuiserie en aluminium, 222x192 cm, 2 vantaux, ouverture à la française, résistance au feu 1/2h, Teinte à l'identique de l'existant

MOA: UNIVERSITé DE CAEN

Document de travail ne faisant pas office de plan d'execution. L'architecte ne pourra être tenu responsable des imprécisions et ou erreurs dans ce document.

AFFAIRE: Mission de maîtrise d'œuvre pour la remise à niveau de la sécurité incendie des bâtiments composant le bloc sciences du campus 1.

ARCHI. Mandataire: ATELIER 3S
Ordre des architectes n° S20828
a : 10 rue de Guébriant - 75020 PARIS
m : alba@atelier3s.com
t : 07 71 50 88 21
w : www.atelier3s.com

ARCHI: FULGURANCE ARCHITECTURES
Ordre des architectes n° S22407
a : 62 av. Jean Moulin - 75014 PARIS
m : contact@fulgurance.archi
t : 06 71 11 75 43
w : www.fulgurance.archi

B.E. Struct. / Fluides: EFFICIO
a : 655 Avenue Roland Garros BP 334
78530 BUC
m : info@be-efficio.fr
t : 06 52 15 18 56
w : www.be-efficio.fr

B.E.T. Economie: MOTEEC INGENIERIE
a : 30 Chemin de la Planquette - 76130 MONT SAINT AIGNAN
m : contact@moteec.fr
t : 02 35 59 61 47
w : www.moteec-ingenierie.fr

CODE: CAE1
PHASE: PC

TITRE: PC3_A - Plan de coupe
Bâtiment A - est_projet

DATE: 04.11.2024
INDICE:
FICHIER: CAE1_PC_CPE

ECHELLE: SE

PC