
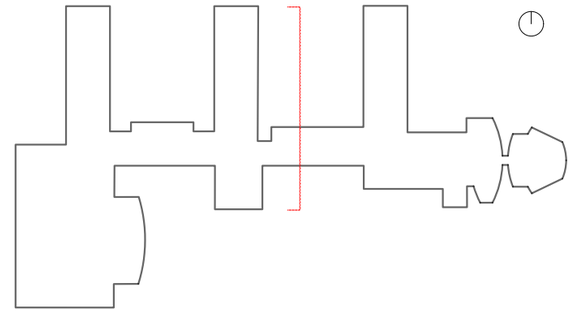


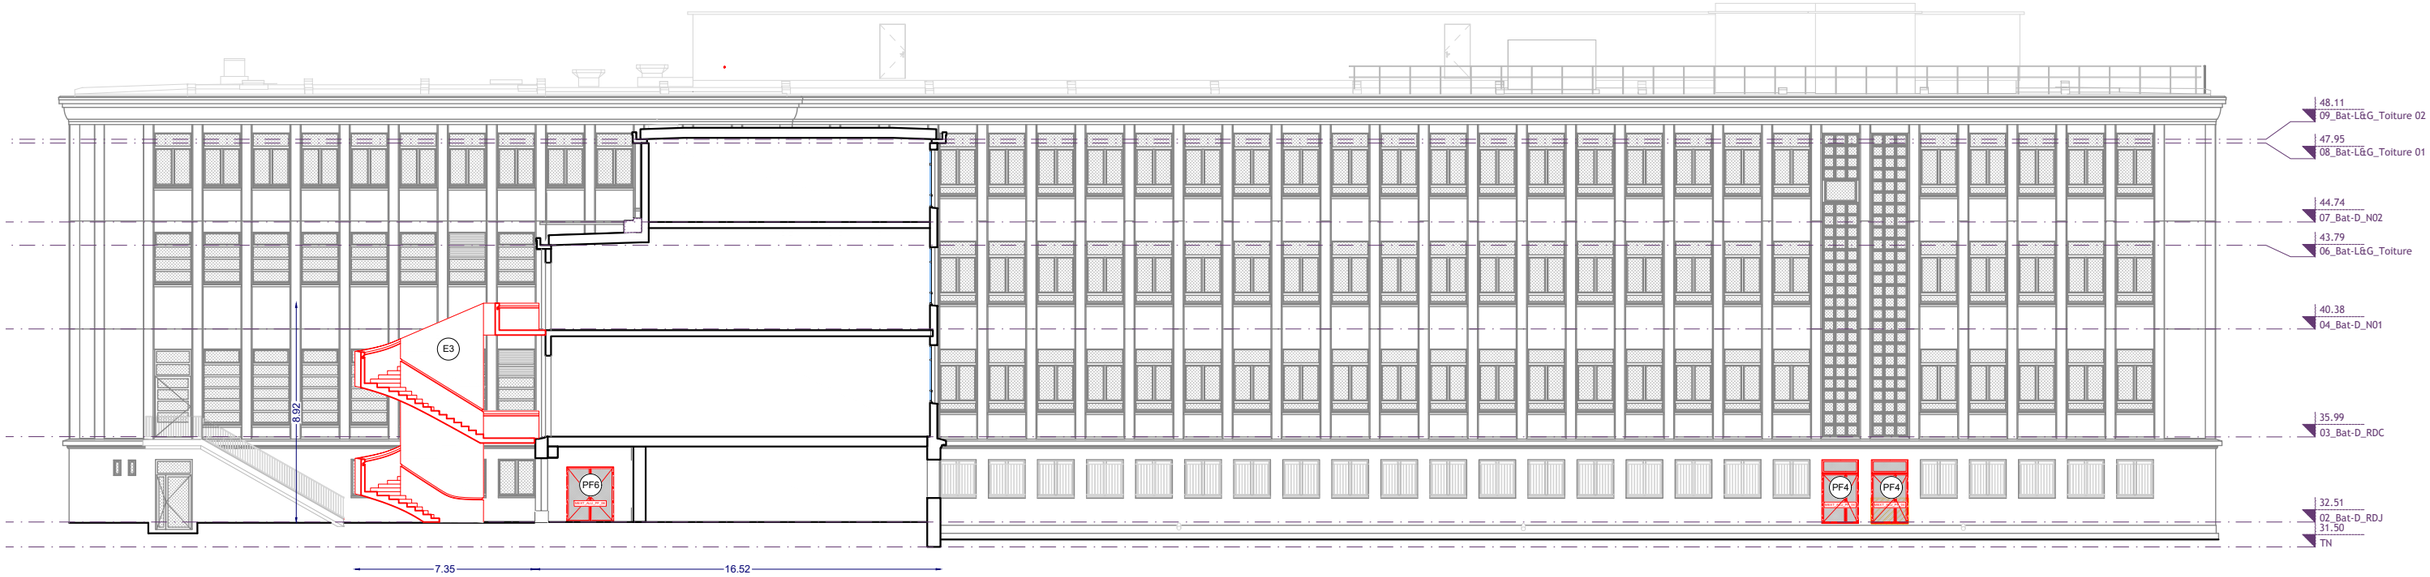

ELEVATION EST - Bâtiment C

LEGENDE

- E1 — Construction de nouvel escalier 3UP en béton, voir plans de détail
- E3 — Construction de nouvel escalier 3UP en béton, voir plans de détail
- FF0 — Menuiserie en aluminium, 259x164 cm, 1 vantail fixe, résistance au feu 1/2h, Teinte à l'identique de l'existant
- FF5 — Menuiserie en aluminium, 255x158 cm, 1 vantail fixe, résistance au feu 1/2h, Teinte à l'identique de l'existant
- FF14 — Menuiserie en aluminium, 255x158 cm, 1 vantail fixe, résistance au feu 1/2h, Teinte à l'identique de l'existant
- FD0 — Menuiserie en aluminium, 255x158 cm, 1 vantail fixe, désenfumage, résistance au feu 1/2h, Teinte à l'identique de l'existant
- PF4 — Menuiserie en aluminium, 260x250 cm, 2 vantaux, imposte vitré fixe, ouverture à la française, résistance au feu 1/2h, Teinte à l'identique de l'existant
- PF6 — Menuiserie en aluminium, 222x192 cm, 2 vantaux, ouverture à la française, résistance au feu 1/2h, Teinte à l'identique de l'existant

MOA: UNIVERSITé DE CAEN Document de travail ne faisant pas office de plan d'execution. L'architecte ne pourra être tenu responsable des imprécisions et ou erreurs dans ce document.	AFFAIRE: Mission de maîtrise d'œuvre pour la remise à niveau de la sécurité incendie des bâtiments composant le bloc sciences du campus 1.	ARCHI. Mandataire: ATELIER 3S Ordre des architectes n° S20828 a : 10 rue de Guébriant - 75020 PARIS m : alba@atelier3s.com t : 07 71 50 88 21 w : www.atelier3s.com	ARCHI: FULGURANCE ARCHITECTURES Ordre des architectes n° S22407 a : 62 av. Jean Moulin - 75014 PARIS m : contact@fulgurance.archi t : 06 71 11 75 43 w : www.be-fulgurance.archi	B.E. Struct. / Fluides: EFFICIO a : 655 Avenue Roland Garros BP 334 78530 BUC m : info@be-efficio.fr t : 06 52 15 18 56 w : www.be-efficio.fr	B.E.T. Economie: MOTEEC INGENIERIE a : 30 Chemin de la Planquette - 76130 MONT SAINT AIGNAN m : contact@moteec.fr t : 02 35 59 61 47 w : www.moteec-ingenierie.fr	CODE: CAE1 PHASE: PC	TITRE: PC3_B - Plan de coupe Bâtiment D - SUD_projet DATE: 04.11.2024 INDICE: FICHIER: CAE1_PC_CPE	ECHELLE: SE	PC