


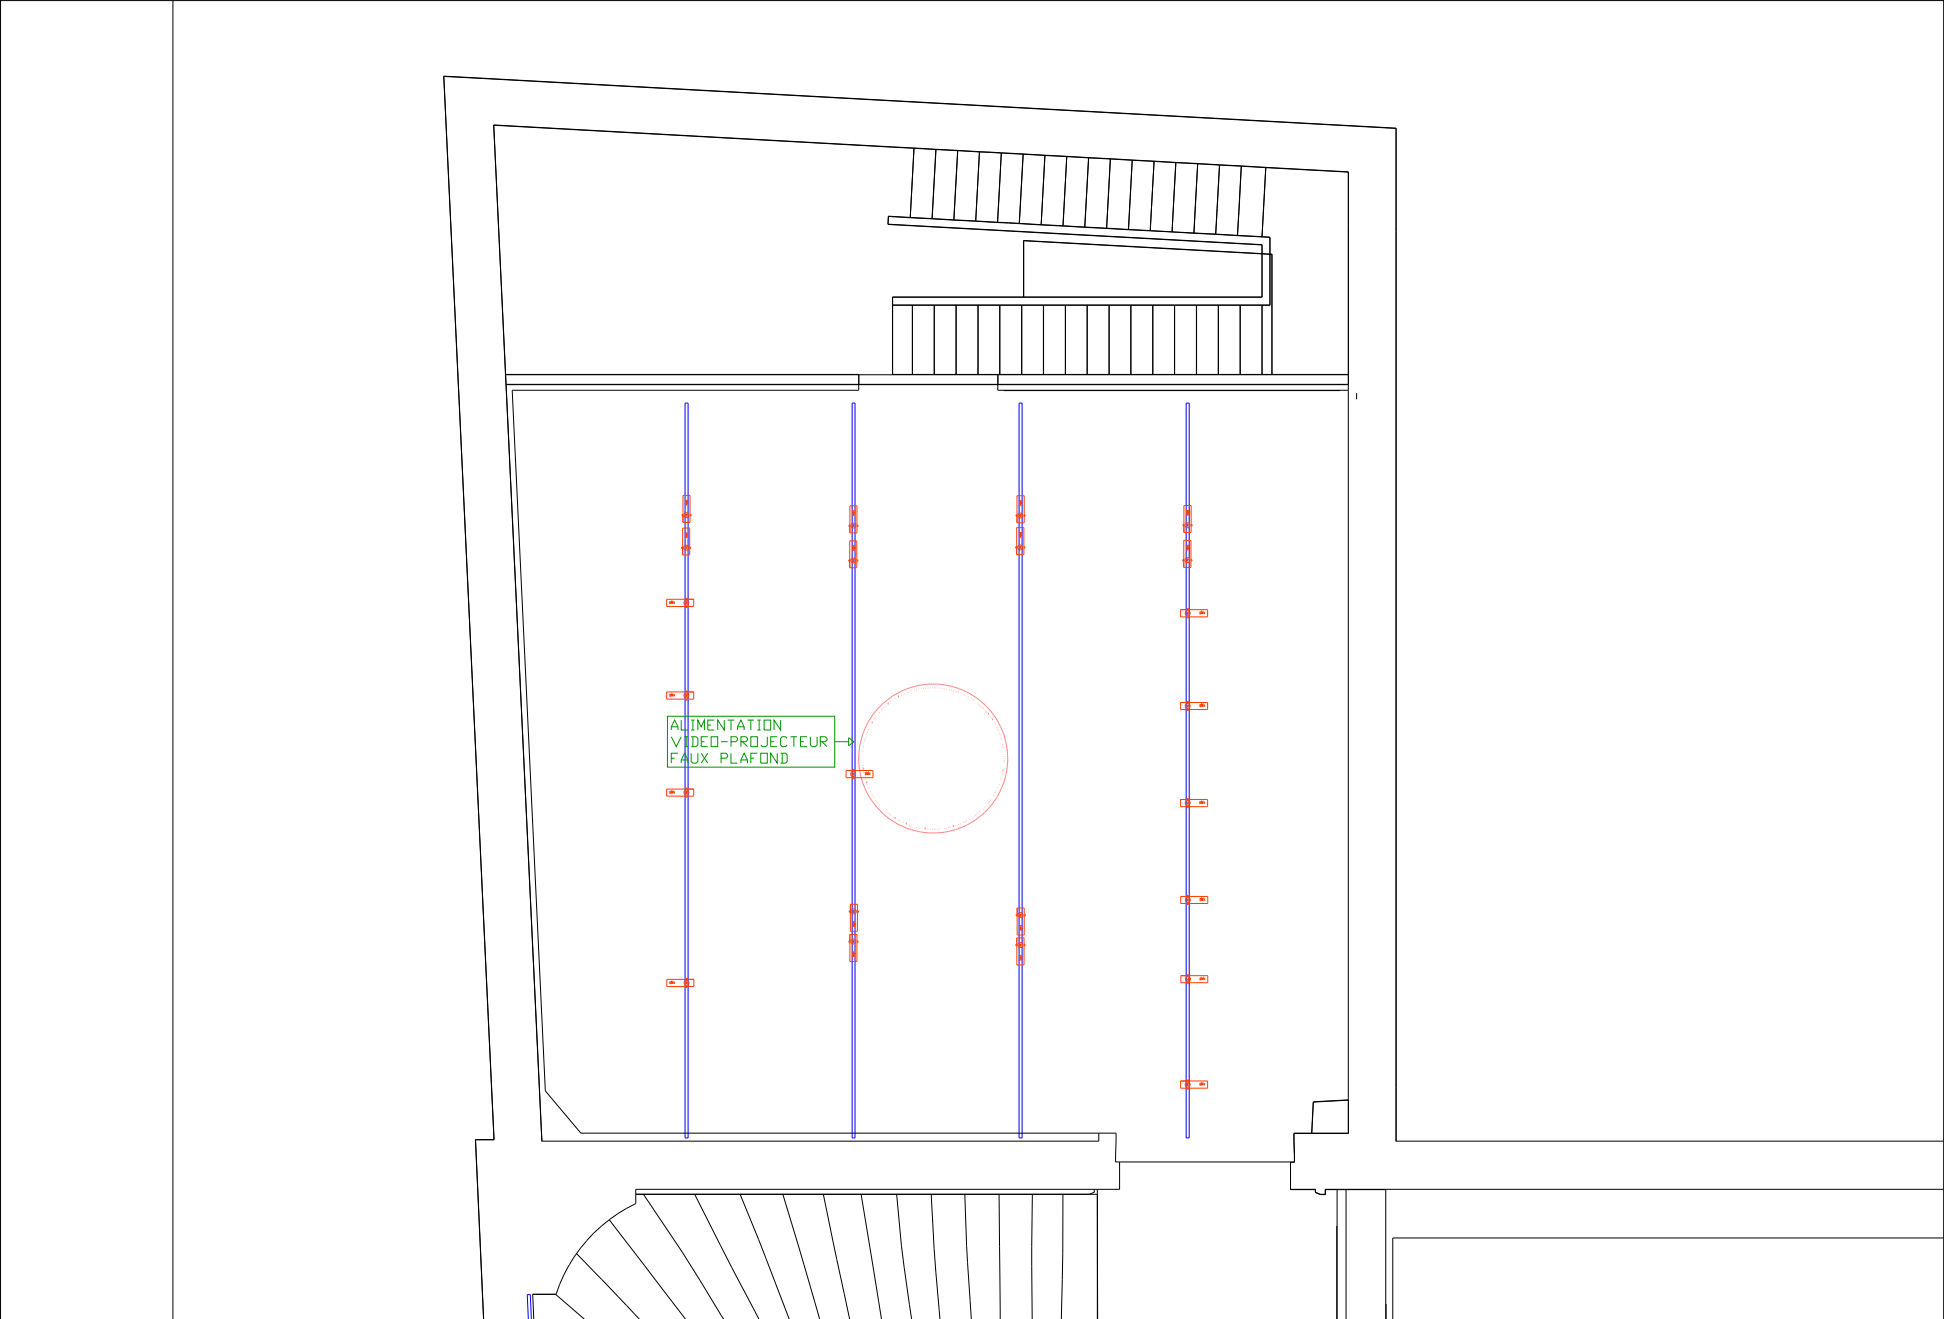

Projet : Exposition "A l'origine des Gobelins" Galerie des Gobelins	Maitrise d'ouvrage : Manufactures Nationales 1 rue Berbier du Mets 75013 Paris		Commissaires d'exposition :	Eclairagiste : L'Étude Lumière 60 rue François 1er 75008 Paris Les dimensions et mesures sont données à titre d'information uniquement. Elles doivent être vérifiées par les entreprises sur site avant toute réalisation. Erreurs et omissions doivent être rapporté à l'éclairagiste. L'implantation du matériel sur rail est indicative, elle est susceptible d'etre modifiée à tout moment lors du réglage et n'est pas définitive jusqu'à réception.	PLANS :	DATE :	MODIFICATIONS :
					Plan R+1 salon carré : Implantation matériel	2026-09-21	
	Scénographe : Anthony Lelong	Coordination générale : Maxime Lesage	Responsable projet : Simon Brogini simon@letudelumiere.com +33(0)698681851		VERSION : DCE	AUTEUR : SPB	