


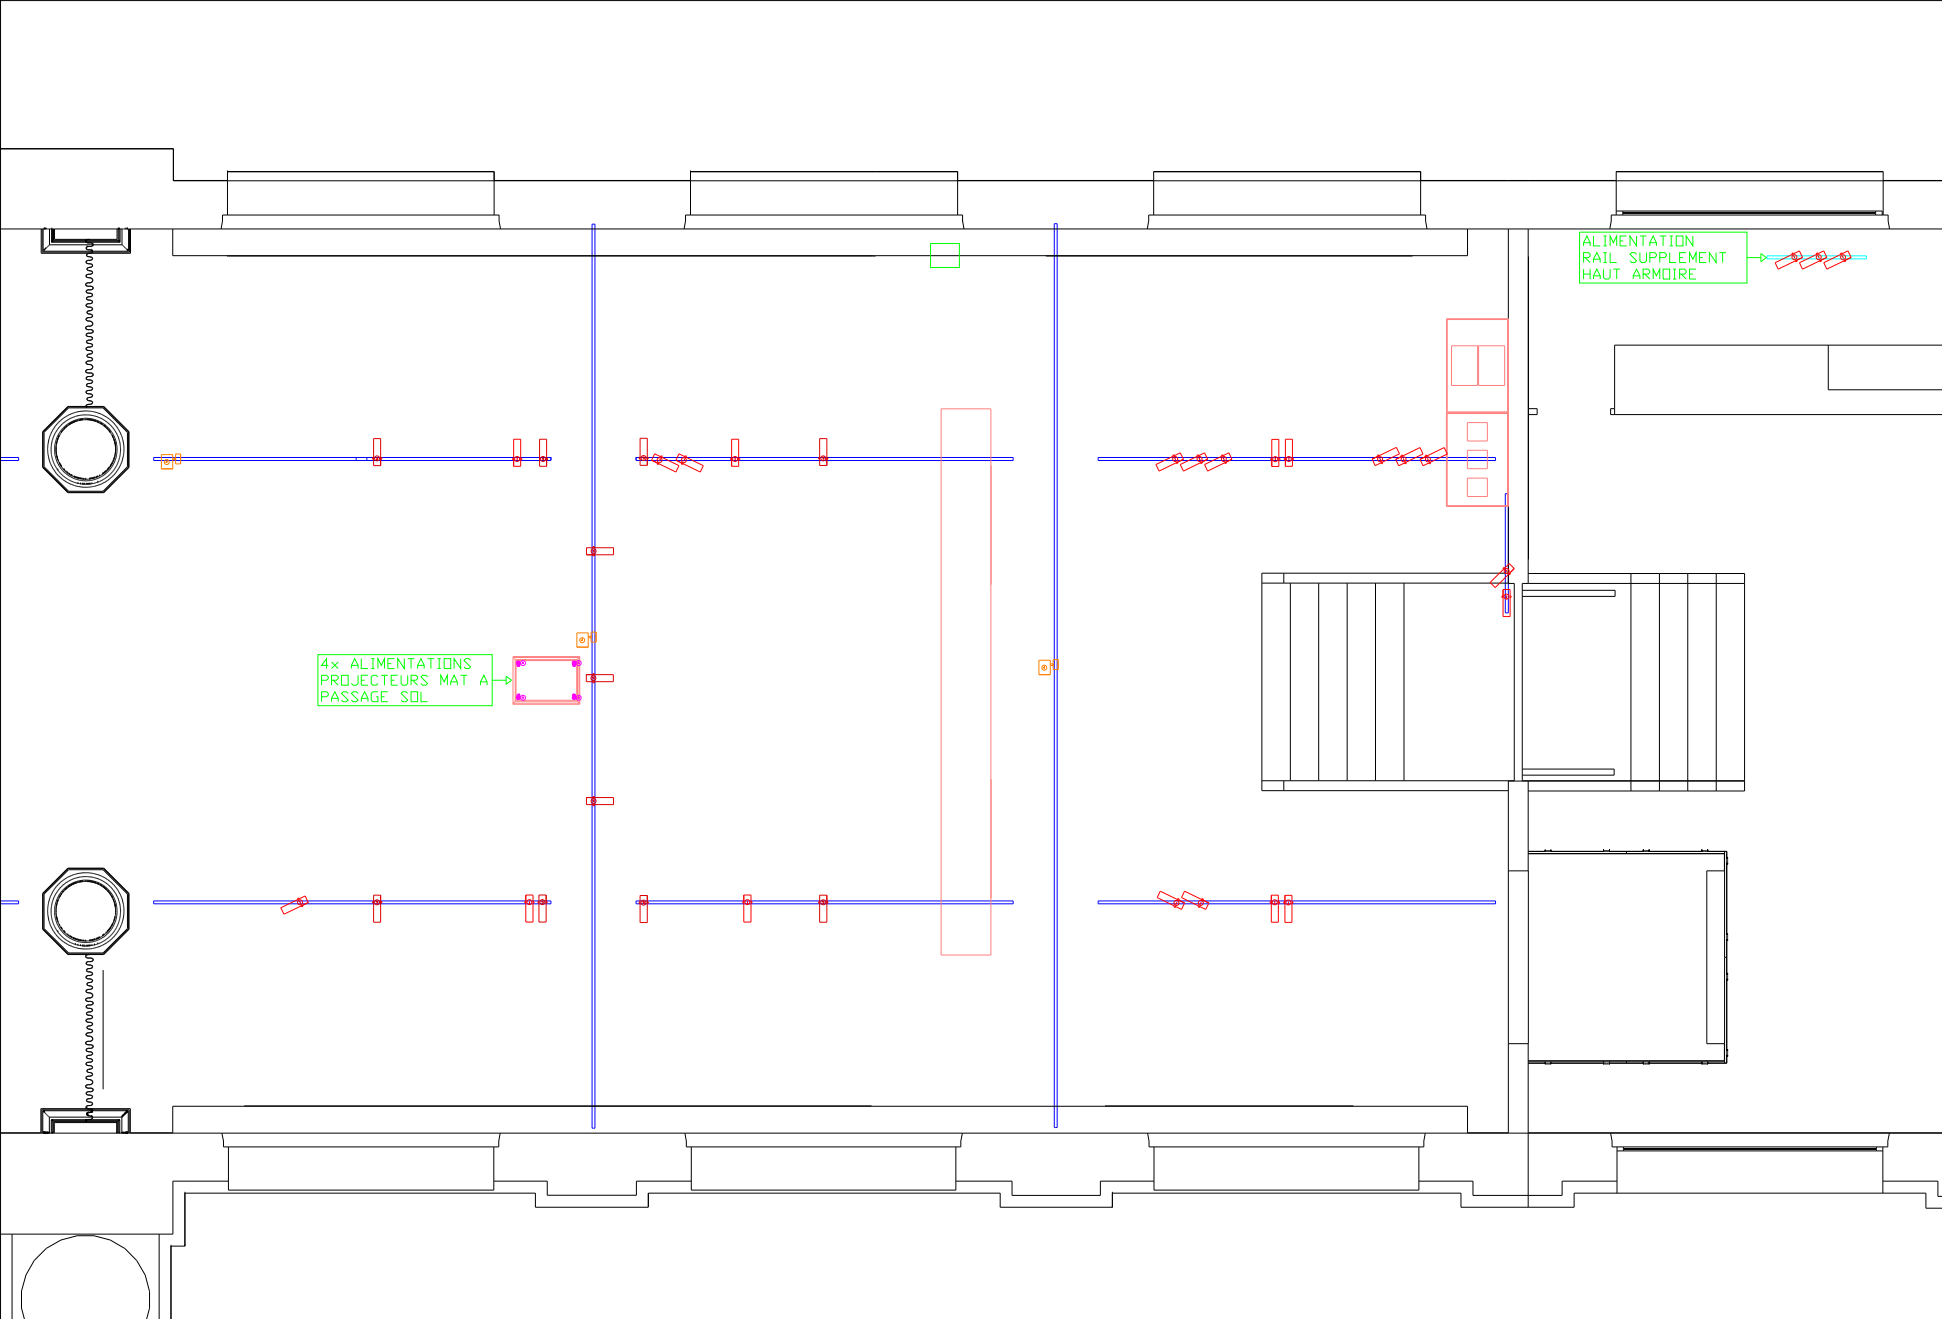

Projet : Exposition "À l'origine des Gobelins" Galerie des Gobelins	Maitrise d'ouvrage : Manufactures Nationales 1 rue Berbier du Mets 75013 Paris	Commissaires d'exposition :	Eclairagiste : L'Étude Lumière 60 rue François 1er 75008 Paris	PLANS : Plan RDC section 1 : Implantation matériel	DATE : 2026-09-21	MODIFICATIONS :
	Scénographe : Anthony Lelong	Coordination générale : Maxime Lesage	Responsable projet : Simon Brogini simon@letudelumiere.com +33(0)698681851	VERSION : DCE	AUTEUR : SPB	