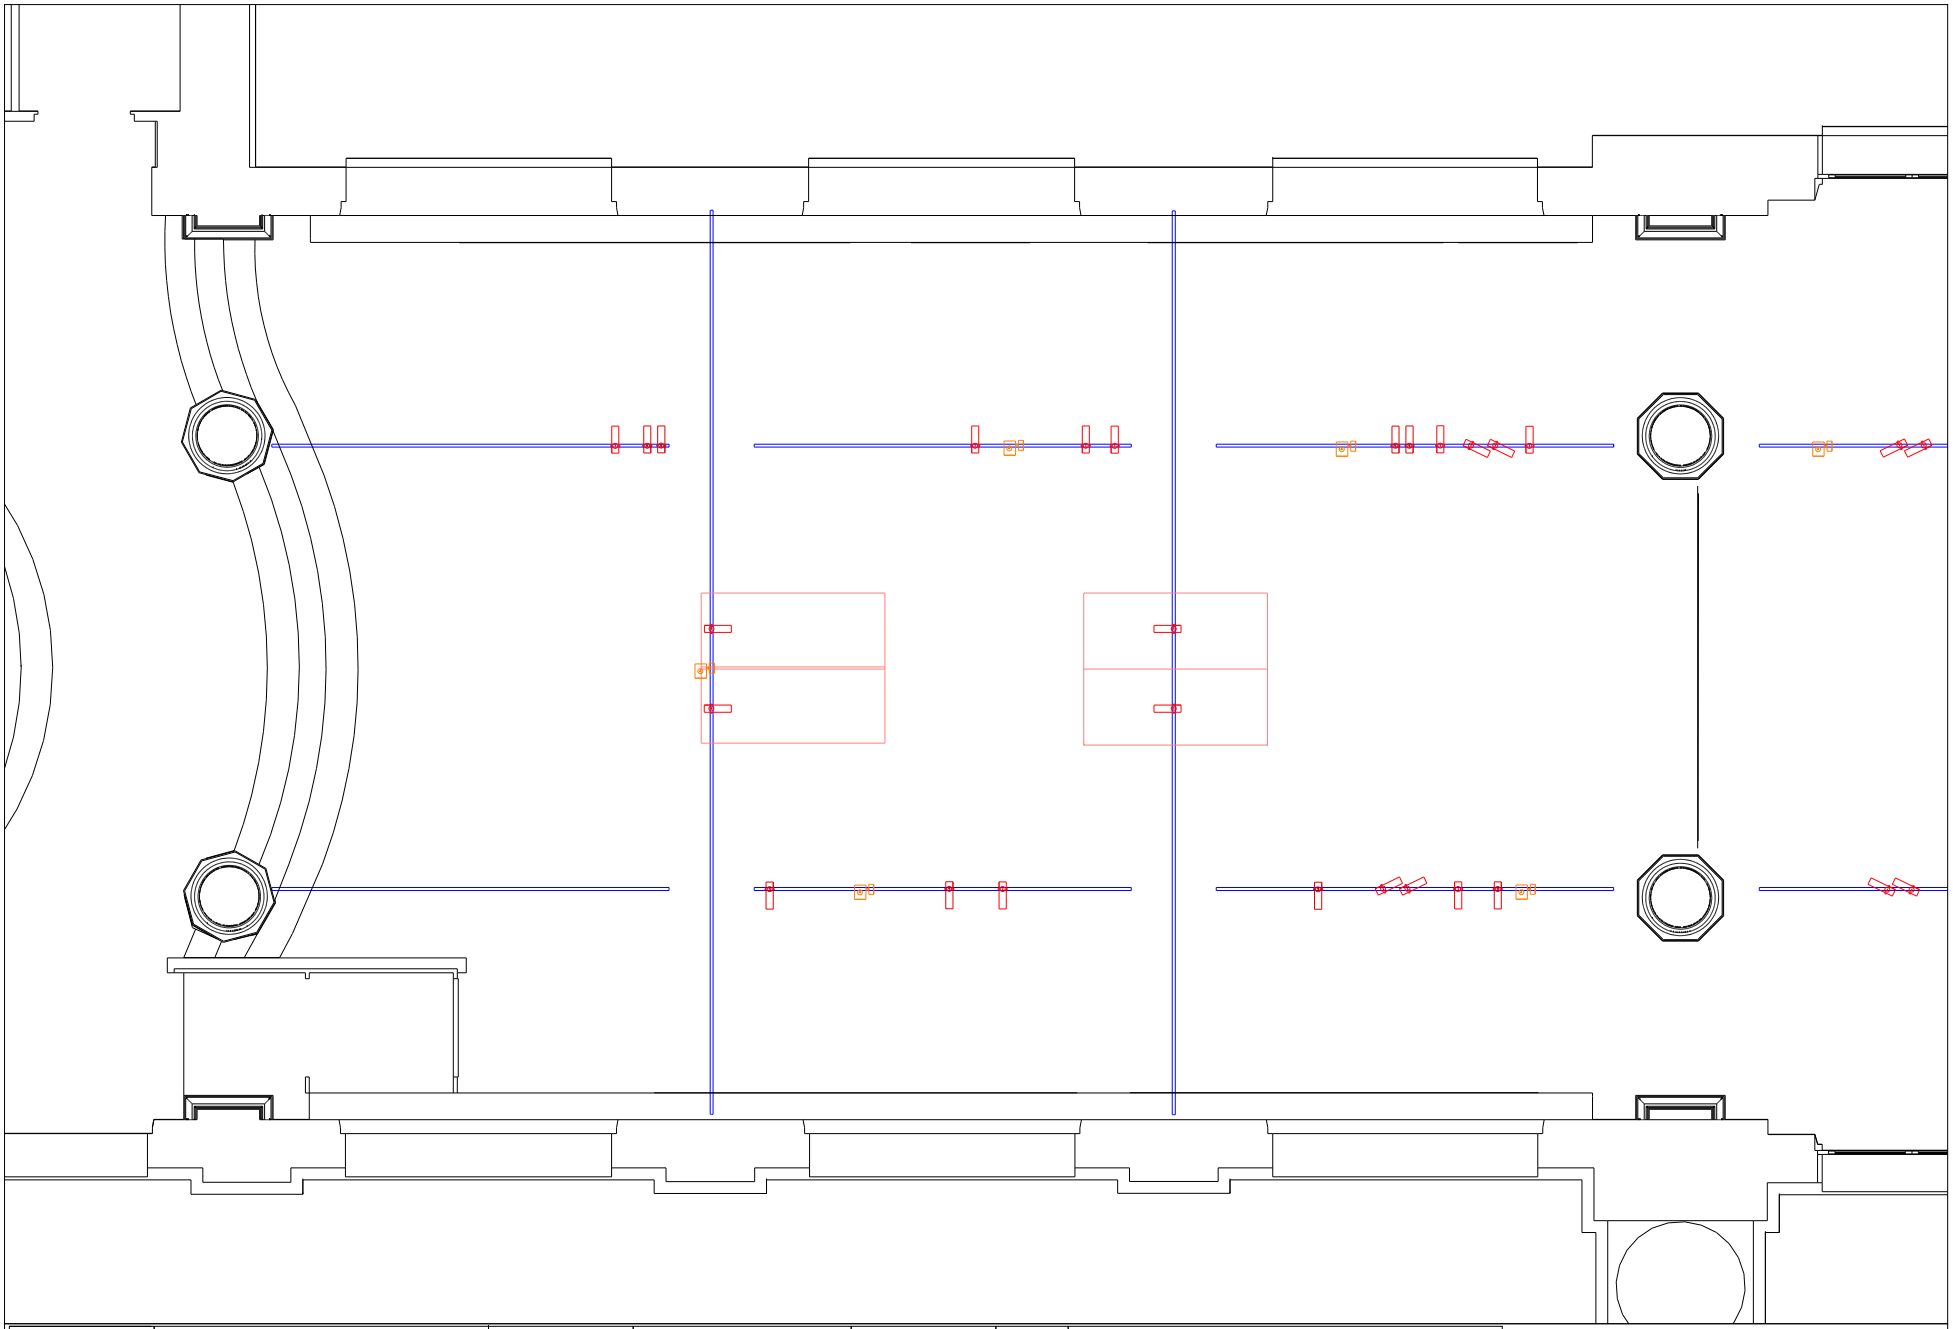

Projet : Exposition "À l'origine des Gobelins" Galerie des Gobelins	Maitrise d'ouvrage : Manufactures Nationales 1 rue Berbier du Mets 75013 Paris Comissaires d'exposition : Scénographe : Anthony Lelonge Coordination générale : Maxime Lesage	Eclairagiste : L'étude Lumière 60 rue François 1er 75008 Paris Responsable projet : Simon Broggini simon@letudelumiere.com +33(0)698681851	Les dimensions et mesures sont données à titre d'information uniquement. Elles doivent être vérifiées par les entreprises sur site avant toute réalisation. Erreurs et omissions doivent être rapporter à l'éclairagiste. L'implantation du matériel sur rail est indicative, elle est susceptible d'etre modifiée à tout moment lors du réglage et n'est pas définitive jusqu'à reception.	PLANS : Plan RDC section 3 : Implantation matériel VERSION : DCE AUTEUR : SPB	DATE : 2026-09-21	MODIFICATIONS :	