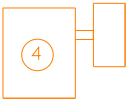
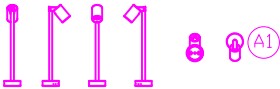



" À l'origine des Gobelins "

ECLAIRAGE
LOT 02

	Cadreurs LED 25W 4000°K IRC95 Nez tournant couleur blanc
	Cadreurs LED 35W TW DMX IRC95 Nez tournant couleur blanc
	Spots orientables LED 21W 4000°K IRC97 faisceaux 8° à 55° couleur blanc
	Spots orientables LED 41W 4000°K IRC97 faisceaux 10° à 70° couleur blanc
	Cadreurs LED 25W 4000°K IRC92 Nez Wall Washer couleur blanc
	Cadreurs LED 25W 4000°K CASAMBI IRC92 couleur blanc


	Mat x 1 spot LED 1,5W 4000°K IRC95 40° couleur noir
---	---

Projet : Exposition "À l'origine des Gobelins" Galerie des Gobelins	Maitrise d'ouvrage : Manufactures Nationales 1 rue Berbier du Mets 75013 Paris	Commissaires d'exposition :	Eclairagiste : L'étude Lumière 60 rue François 1er 75008 Paris	Les dimensions et mesures sont données à titre d'information uniquement. Elles doivent être vérifiées par les entreprises sur site avant toute réalisation. Erreurs et omissions doivent être rapporté à l'éclairagiste. L'implantation du matériel sur rail est indicative, elle est susceptible d'être modifiée à tout moment lors du réglage et n'est pas définitive jusqu'à réception.	PLANS : Légende		DATE : 2026-09-21	MODIFICATIONS :
	Scénographe : Anthony Lelonge	Coordination générale : Maxime Lesage	Responsable projet : Simon Brogini simon@letudelumiere.com +33(0)698681851		VERSION :	AUTEUR :		
					DCE	SPB		

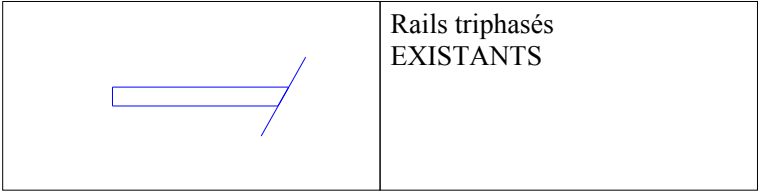


Rails triphasés
EXISTANTS


Projet : Exposition "À l'origine des Gobelins" Galerie des Gobelins	Maitrise d'ouvrage : Manufactures Nationales 1 rue Berbier du Mets 75013 Paris		Commissaires d'exposition :	Eclairagiste : L'étude Lumière 60 rue François 1er 75008 Paris	Les dimensions et mesures sont données à titre d'information uniquement. Elles doivent être vérifiées par les entreprises sur site avant toute réalisation. Erreurs et omissions doivent être rapporté à l'éclairagiste. L'implantation du matériel sur rail est indicative, elle est susceptible d'être modifiée à tout moment lors du réglage et n'est pas définitive jusqu'à réception.	PLANS : Légende 2		DATE : 2026-09-21	MODIFICATIONS :	
	Scénographe : Anthony Lelonge									
	Coordination générale : Maxime Lesage									
			Responsable projet : Simon Brogini simon@letudelumiere.com +33(0)698681851		VERSION : DCE	AUTEUR : SPB				

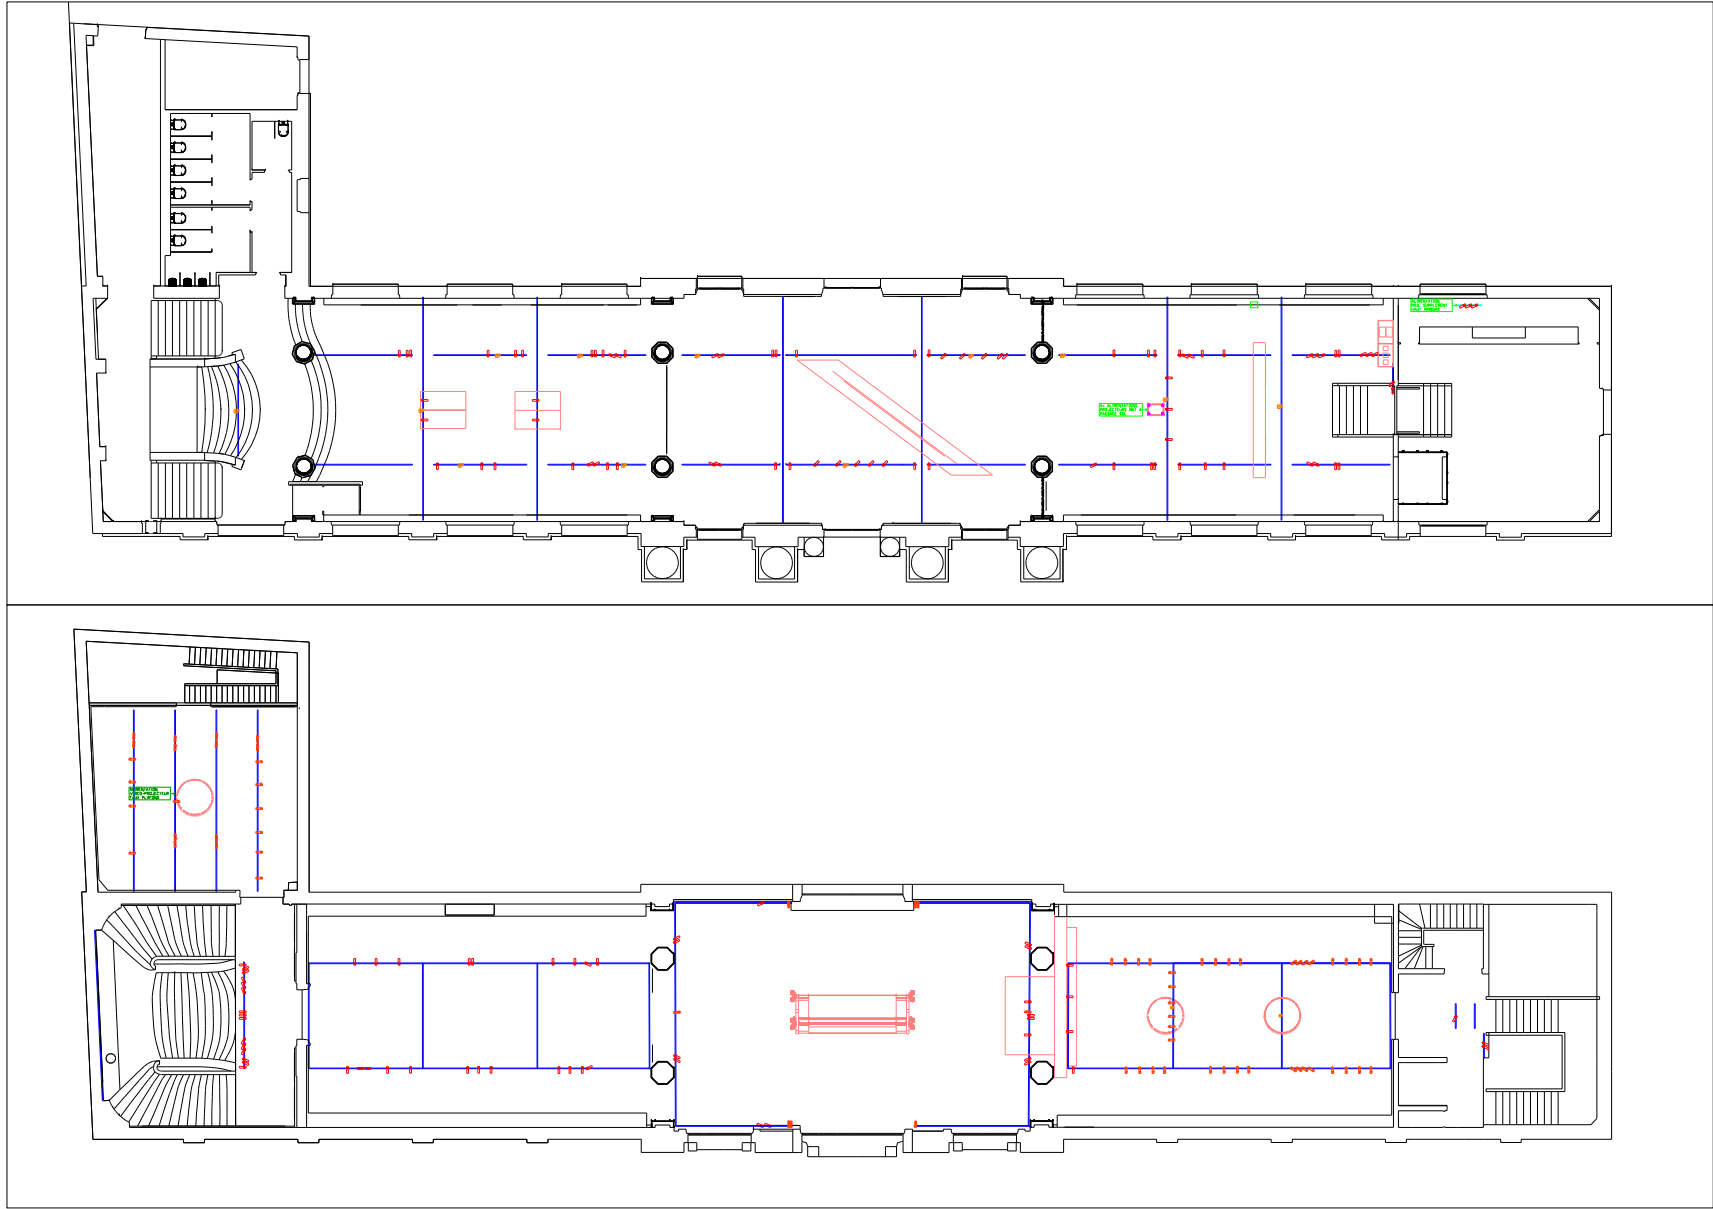


Projet : Exposition "A l'origine des Gobelins" Galerie des Gobelins	Maitrise d'ouvrage : Manufactures Nationales 1 rue Berbier du Mets 75013 Paris		Commissaires d'exposition :		Eclairagiste : L'étude Lumière 60 rue François 1er 75008 Paris Les dimensions et mesures sont données à titre d'information uniquement. Elles doivent être vérifiées par les entreprises sur site avant toute réalisation. Erreurs et omissions doivent être rapporté à l'éclairagiste. L'implantation du matériel sur rail est indicative, elle est susceptible d'etre modifiée à tout moment lors du réglage et n'est pas définitive jusqu'à réception.	PLANS :		DATE : 2026-09-21	MODIFICATIONS :	
						Plan général : Implantation alimentations				
	Scénographe : Anthony Lelong		Coordination générale : Maxime Lesage		Responsable projet : Simon Brogini simon@letudelumiere.com +33(0)698681851	VERSION :		AUTEUR :		
						DCE		SPB		

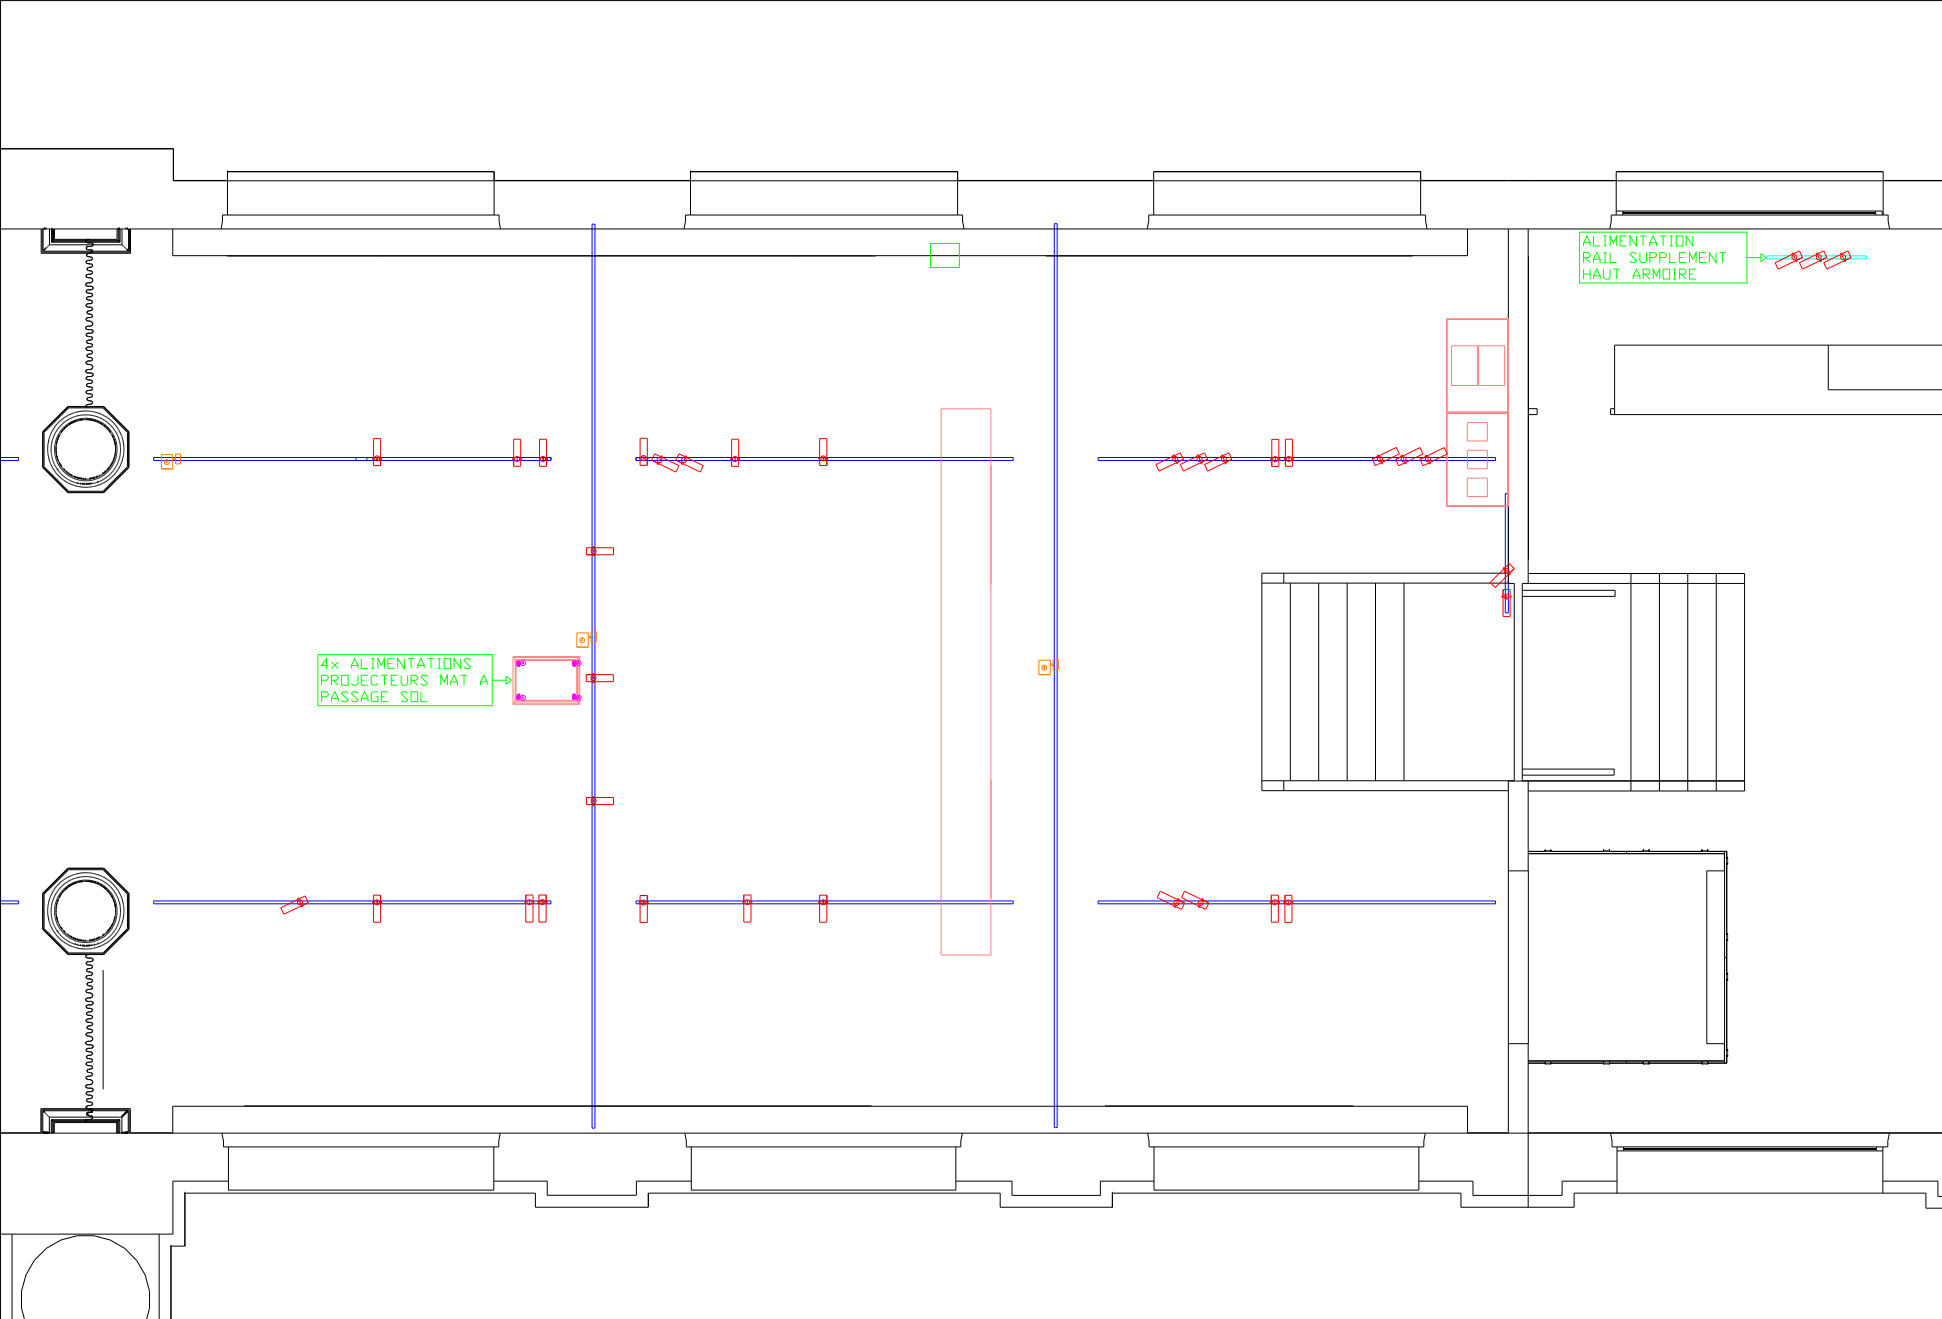


Projet : Exposition "À l'origine des Gobelins" Galerie des Gobelins	<u>Maitrise d'ouvrage :</u> Manufactures Nationales 1 rue Berbier du Mets 75013 Paris		<u>Commissaires d'exposition :</u>	<u>Eclairagiste :</u> L'Étude Lumière 60 rue François 1er 75008 Paris Les dimensions et mesures sont données à titre d'information uniquement. Elles doivent être vérifiées par les entreprises sur site avant toute réalisation. Erreurs et omissions doivent être rapportées à l'éclairagiste. L'implantation du matériel sur rail est indicative, elle est susceptible d'être modifiée à tout moment lors du réglage et n'est pas définitive jusqu'à réception.	<u>PLANS :</u> Plan RDC section 1 : Implantation matériel		<u>DATE :</u> 2026-09-21	<u>MODIFICATIONS :</u>
	<u>Scénographe :</u> Anthony Lelonge		<u>Coordination générale :</u> Maxime Lesage		<u>VERSION :</u>	<u>AUTEUR :</u>		
	Responsable projet : Simon Brogini simon@letudelumiere.com +33(0)698681851				DCE	SPB		

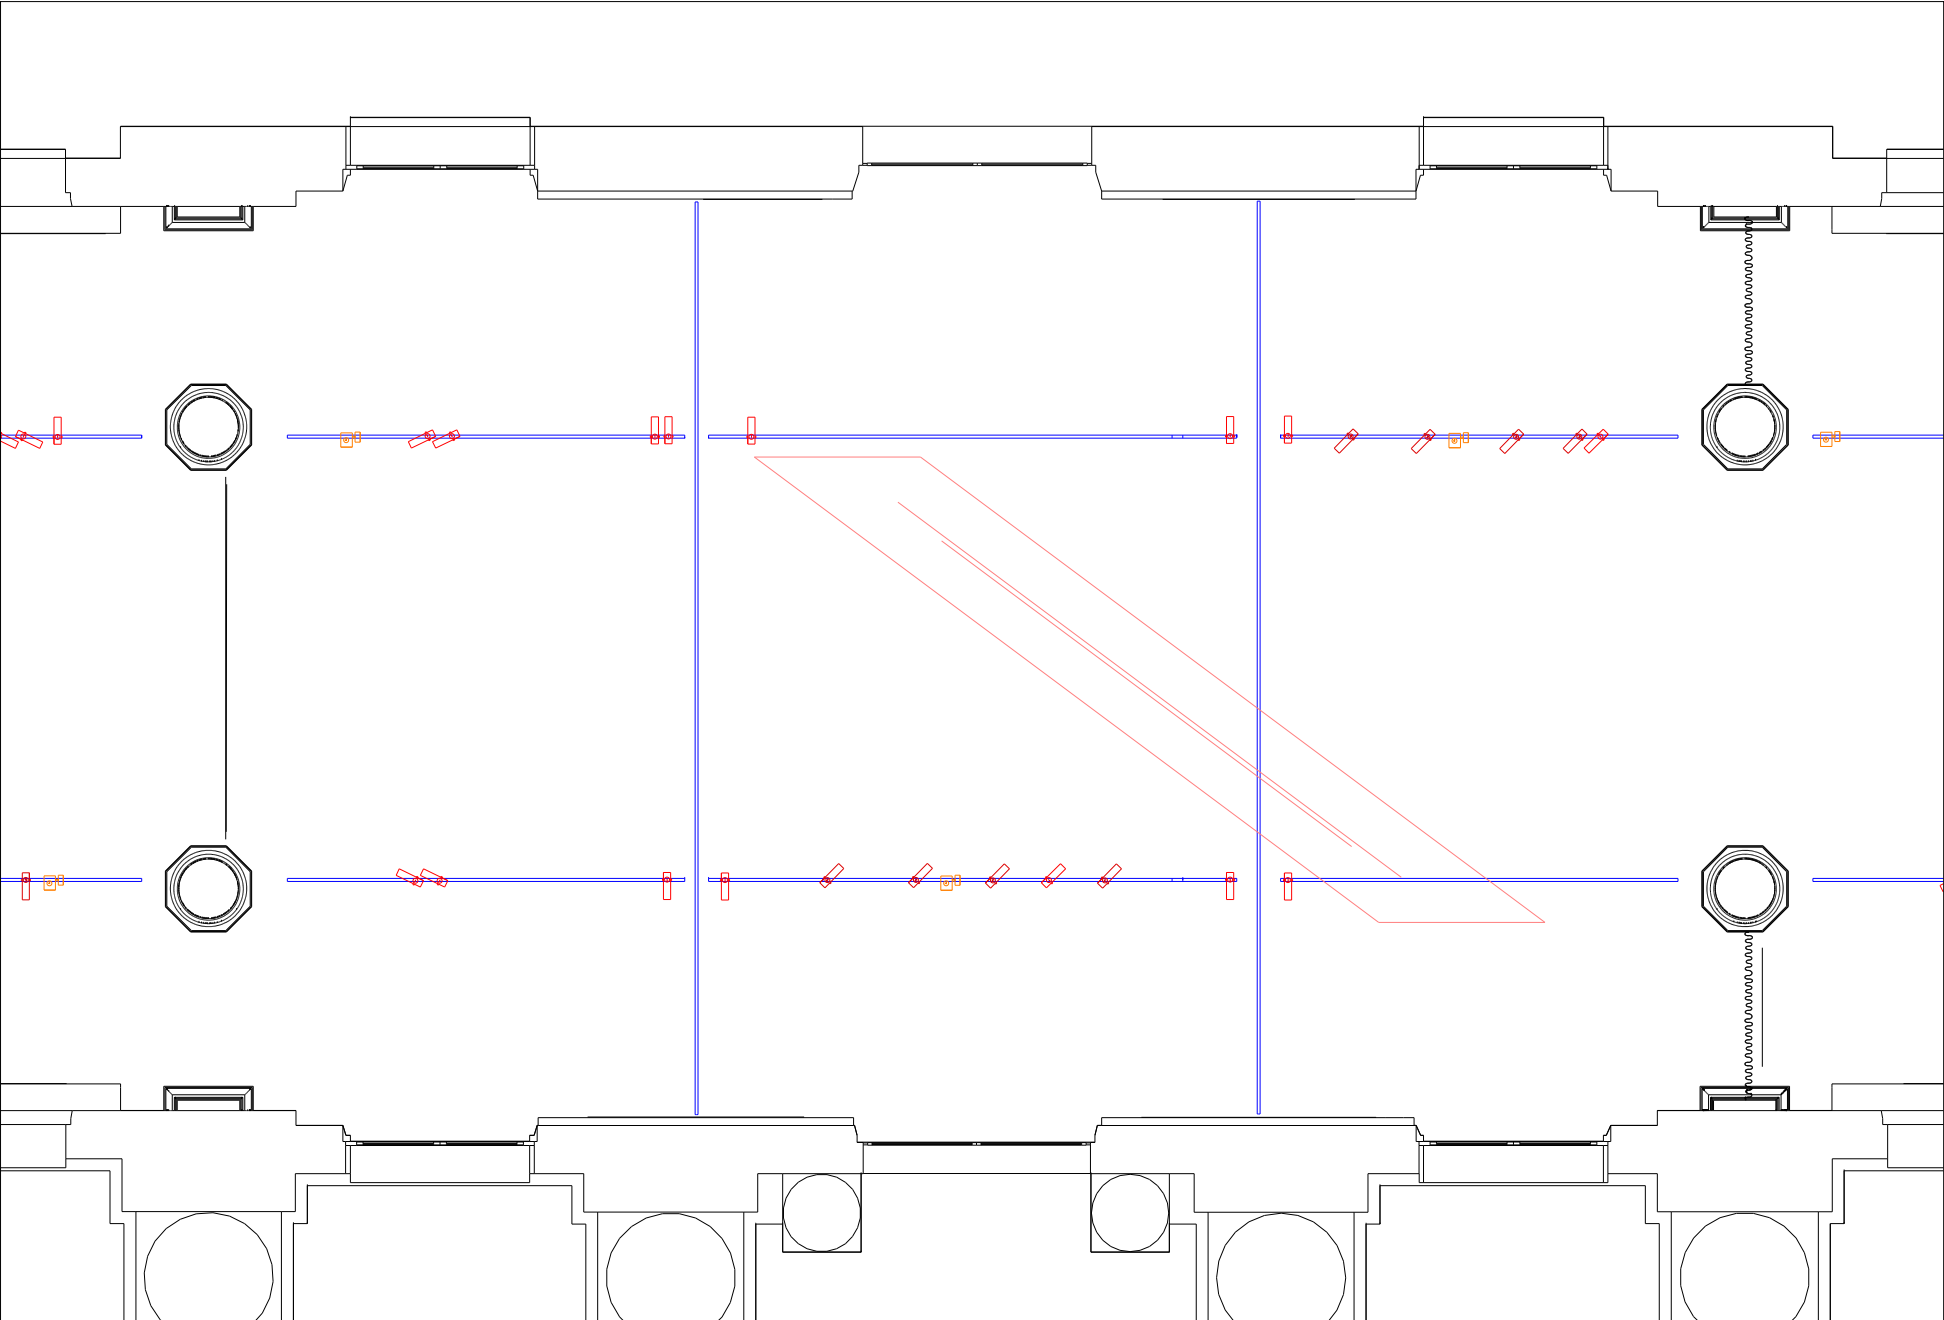



Projet : Exposition "À l'origine des Gobelins" Galerie des Gobelins	Maitrise d'ouvrage : Manufactures Nationales 1 rue Berbier du Mets 75013 Paris		Commissaires d'exposition :	Eclairagiste : L'Étude Lumière 60 rue François 1er 75008 Paris Responsable projet : Simon Brogini simon@letudelumiere.com +33(0)698681851	Les dimensions et mesures sont données à titre d'information uniquement. Elles doivent être vérifiées par les entreprises sur site avant toute réalisation. Erreurs et omissions doivent être rapporté à l'éclairagiste. L'implantation du matériel sur rail est indicative, elle est susceptible d'être modifiée à tout moment lors du réglage et n'est pas définitive jusqu'à réception.	PLANS :		DATE : 2026-09-21	MODIFICATIONS :	
			Plan RDC section 2 : Implantation matériel							
Scénographe : Anthony Lelonge		Coordination générale : Maxime Lesage				VERSION :	AUTEUR :			
			DCE	SPB						

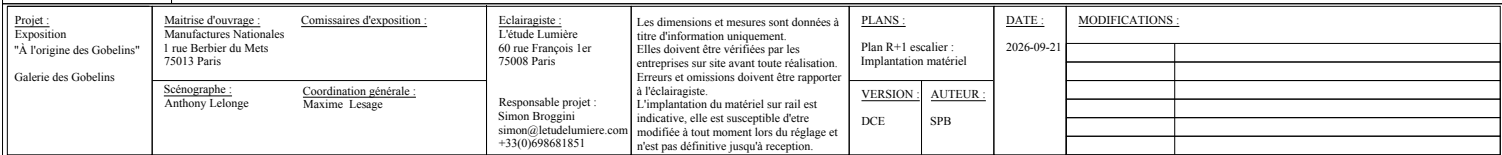


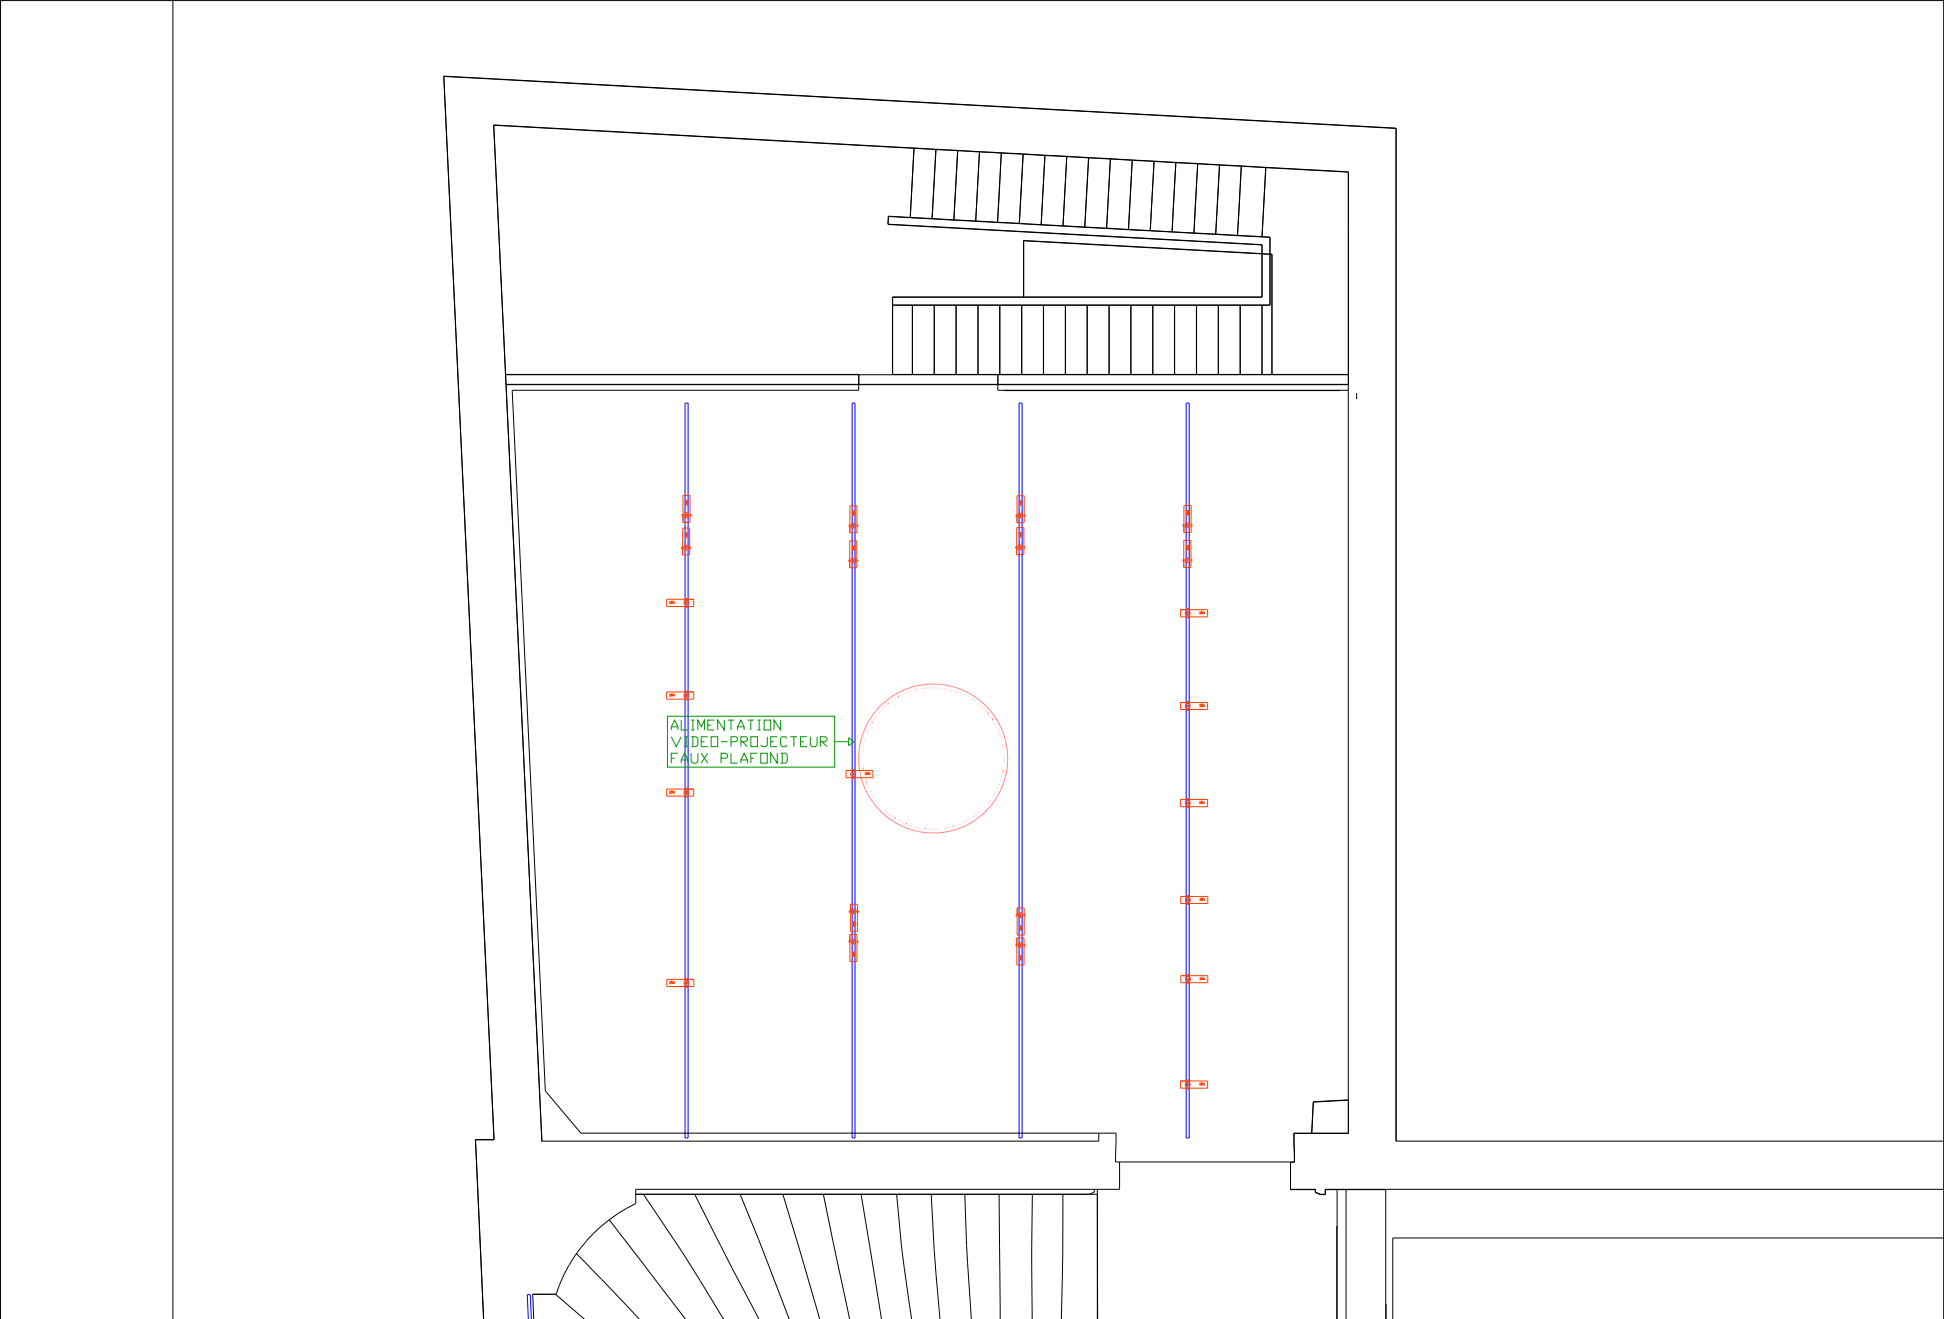


Projet : Exposition "À l'origine des Gobelins" Galerie des Gobelins	Maîtrise d'ouvrage : Manufactures Nationales 1 rue Berbier du Mets 75013 Paris		Commissaires d'exposition :	Eclairagiste : L'Étude Lumière 60 rue François 1er 75008 Paris	Les dimensions et mesures sont données à titre d'information uniquement. Elles doivent être vérifiées par les entreprises sur site avant toute réalisation. Erreurs et omissions doivent être rapportées à l'éclairagiste. L'implantation du matériel sur rail est indicative, elle est susceptible d'être modifiée à tout moment lors du réglage et n'est pas définitive jusqu'à réception.	PLANS :		DATE :	MODIFICATIONS :
				Plan R+1 salon carré : Implantation matériel		2026-09-21			
				VERSION :		AUTEUR :			
				DCE		SPB			
	Scénographe : Anthony Lelong	Coordination générale : Maxime Lesage		Responsable projet : Simon Brogini simon@letudelumiere.com +33(0)698681851					

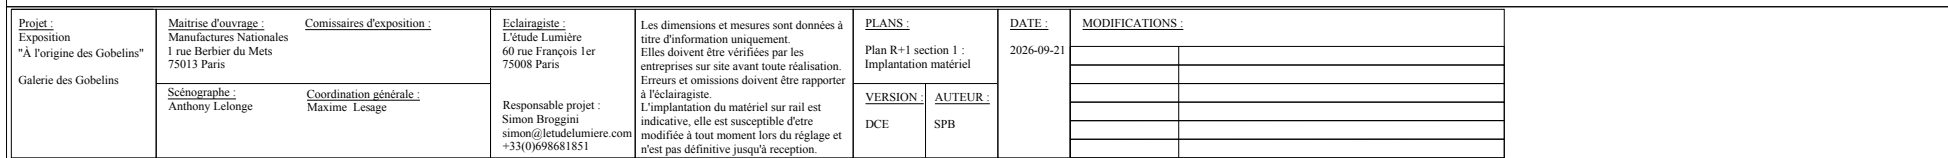

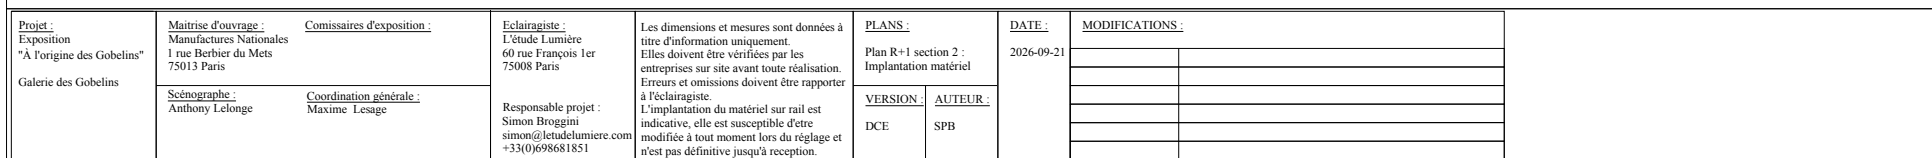

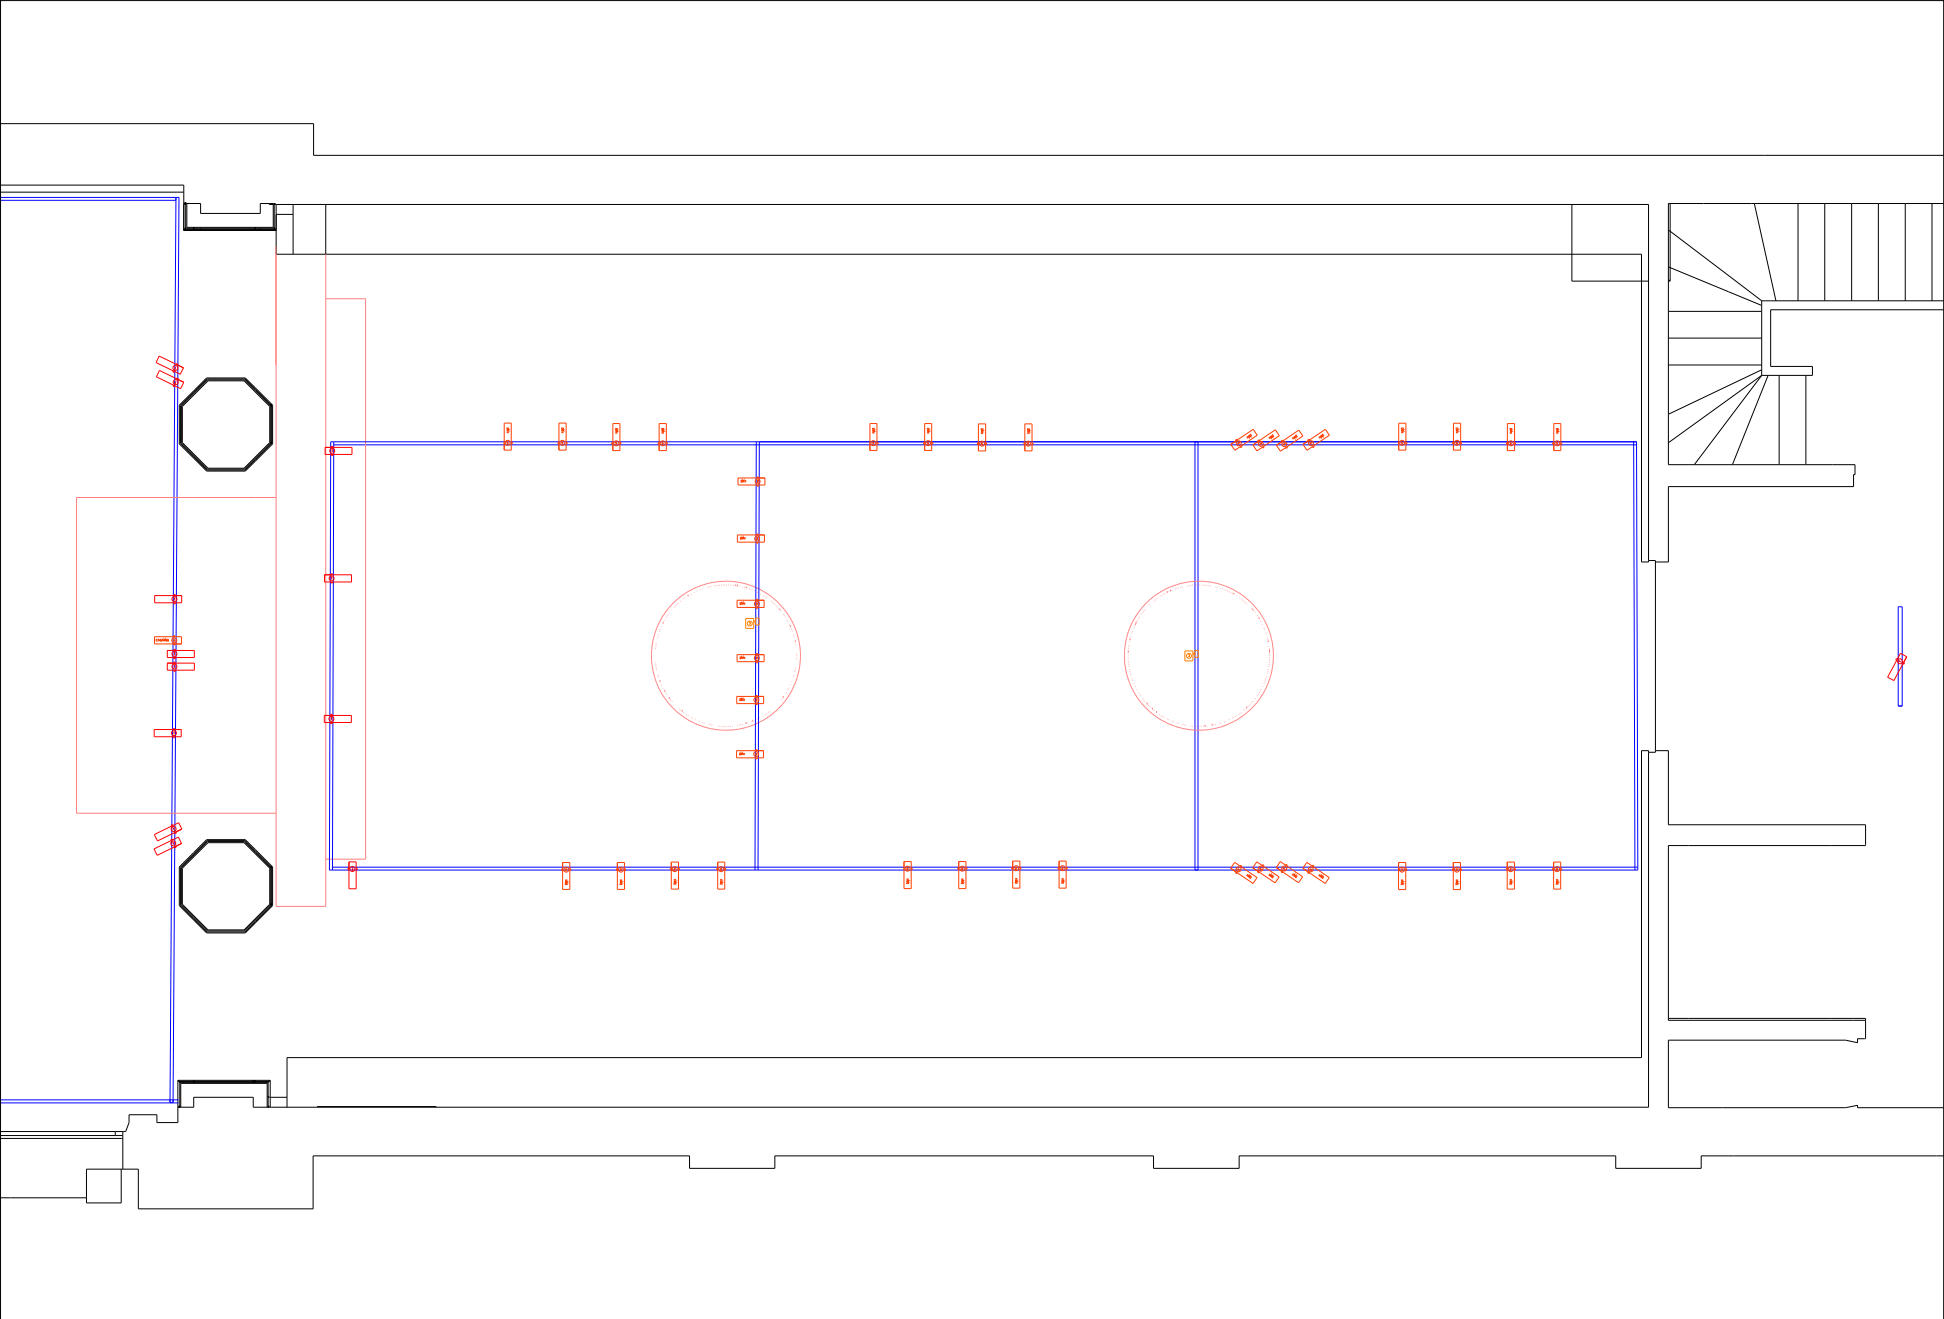

Projet : Exposition "À l'origine des Gobelins" Galerie des Gobelins	Maitrise d'ouvrage : Manufactures Nationales 1 rue Berbiere du Mets 75013 Paris		Commissaires d'exposition :		Eclairagiste : L'étude Lumière 60 rue François 1er 75008 Paris Responsable projet : Simon Brogini simon@letudelumiere.com +33(0)698681851	Les dimensions et mesures sont données à titre d'information uniquement. Elles doivent être vérifiées par les entreprises sur site avant toute réalisation. Erreurs et omissions doivent être rapporté à l'éclairagiste. L'implantation du matériel sur rail est indicative, elle est susceptible d'etre modifiée à tout moment lors du réglage et n'est pas définitive jusqu'à réception.	PLANS : Plan R+1 sections 3 : Implantation matériel		DATE : 2026-09-21	MODIFICATIONS :	
Scénographie : Anthony Lelong		Coordination générale : Maxime Lesage						VERSION : DCE		AUTEUR : SPB	

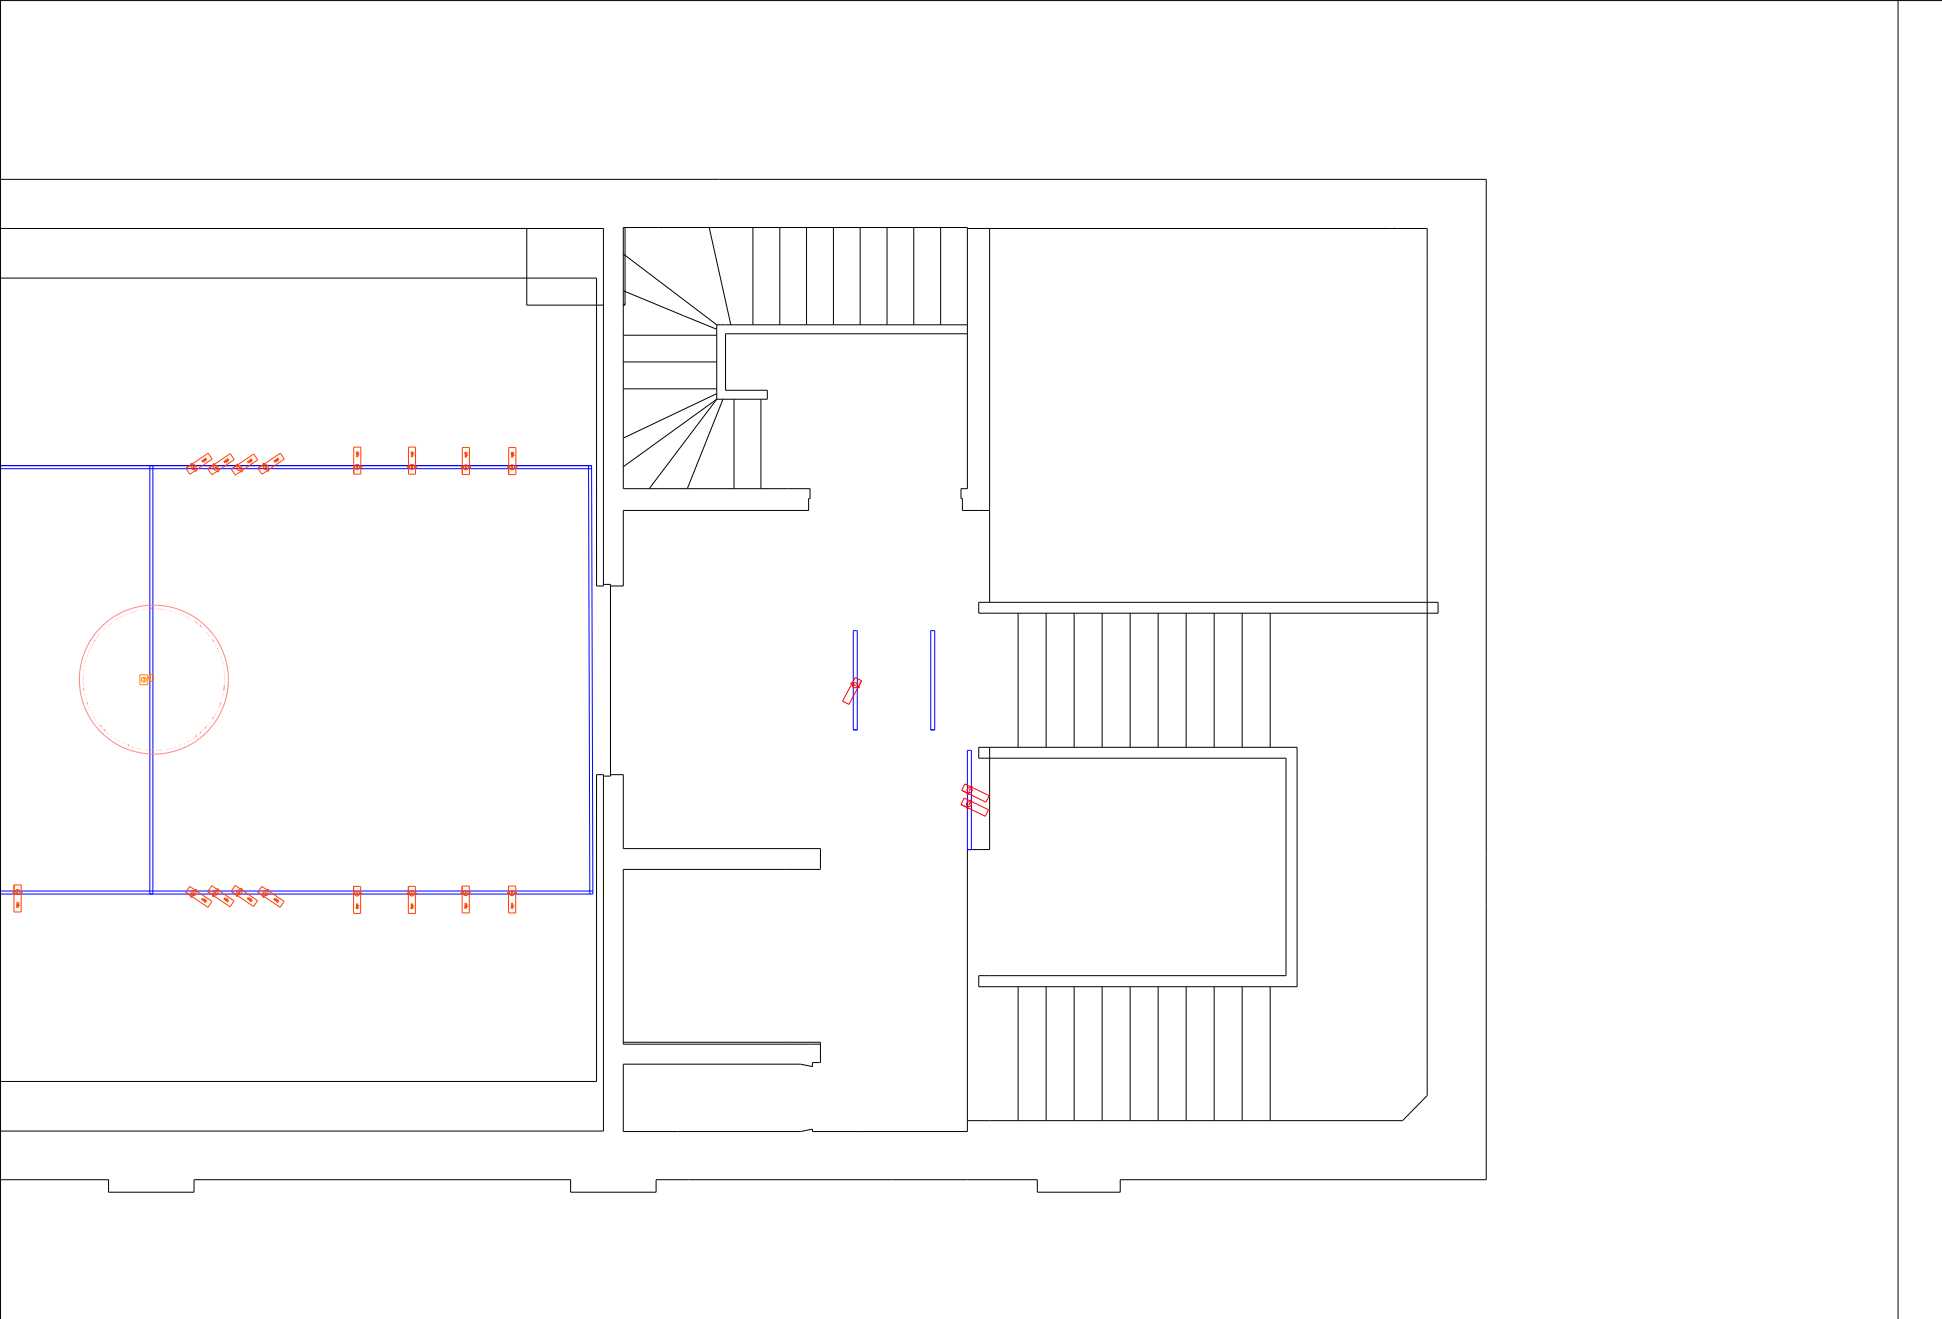

Projet : Exposition "À l'origine des Gobelins" Galerie des Gobelins	Maitrise d'ouvrage : Manufactures Nationales 1 rue Berbier du Mets 75013 Paris		Commissaires d'exposition :		Eclairagiste : L'Étude Lumière 60 rue François 1er 75008 Paris Responsable projet : Simon Brogini simon@letudelumiere.com +33(0)698681851	Les dimensions et mesures sont données à titre d'information uniquement. Elles doivent être vérifiées par les entreprises sur site avant toute réalisation. Erreurs et omissions doivent être rapporté à l'éclairagiste. L'implantation du matériel sur rail est indicative, elle est susceptible d'être modifiée à tout moment lors du réglage et n'est pas définitive jusqu'à réception.	PLANS : Plan R+1 escalier sortie : Implantation matériel		DATE : 2026-09-21	MODIFICATIONS :	