
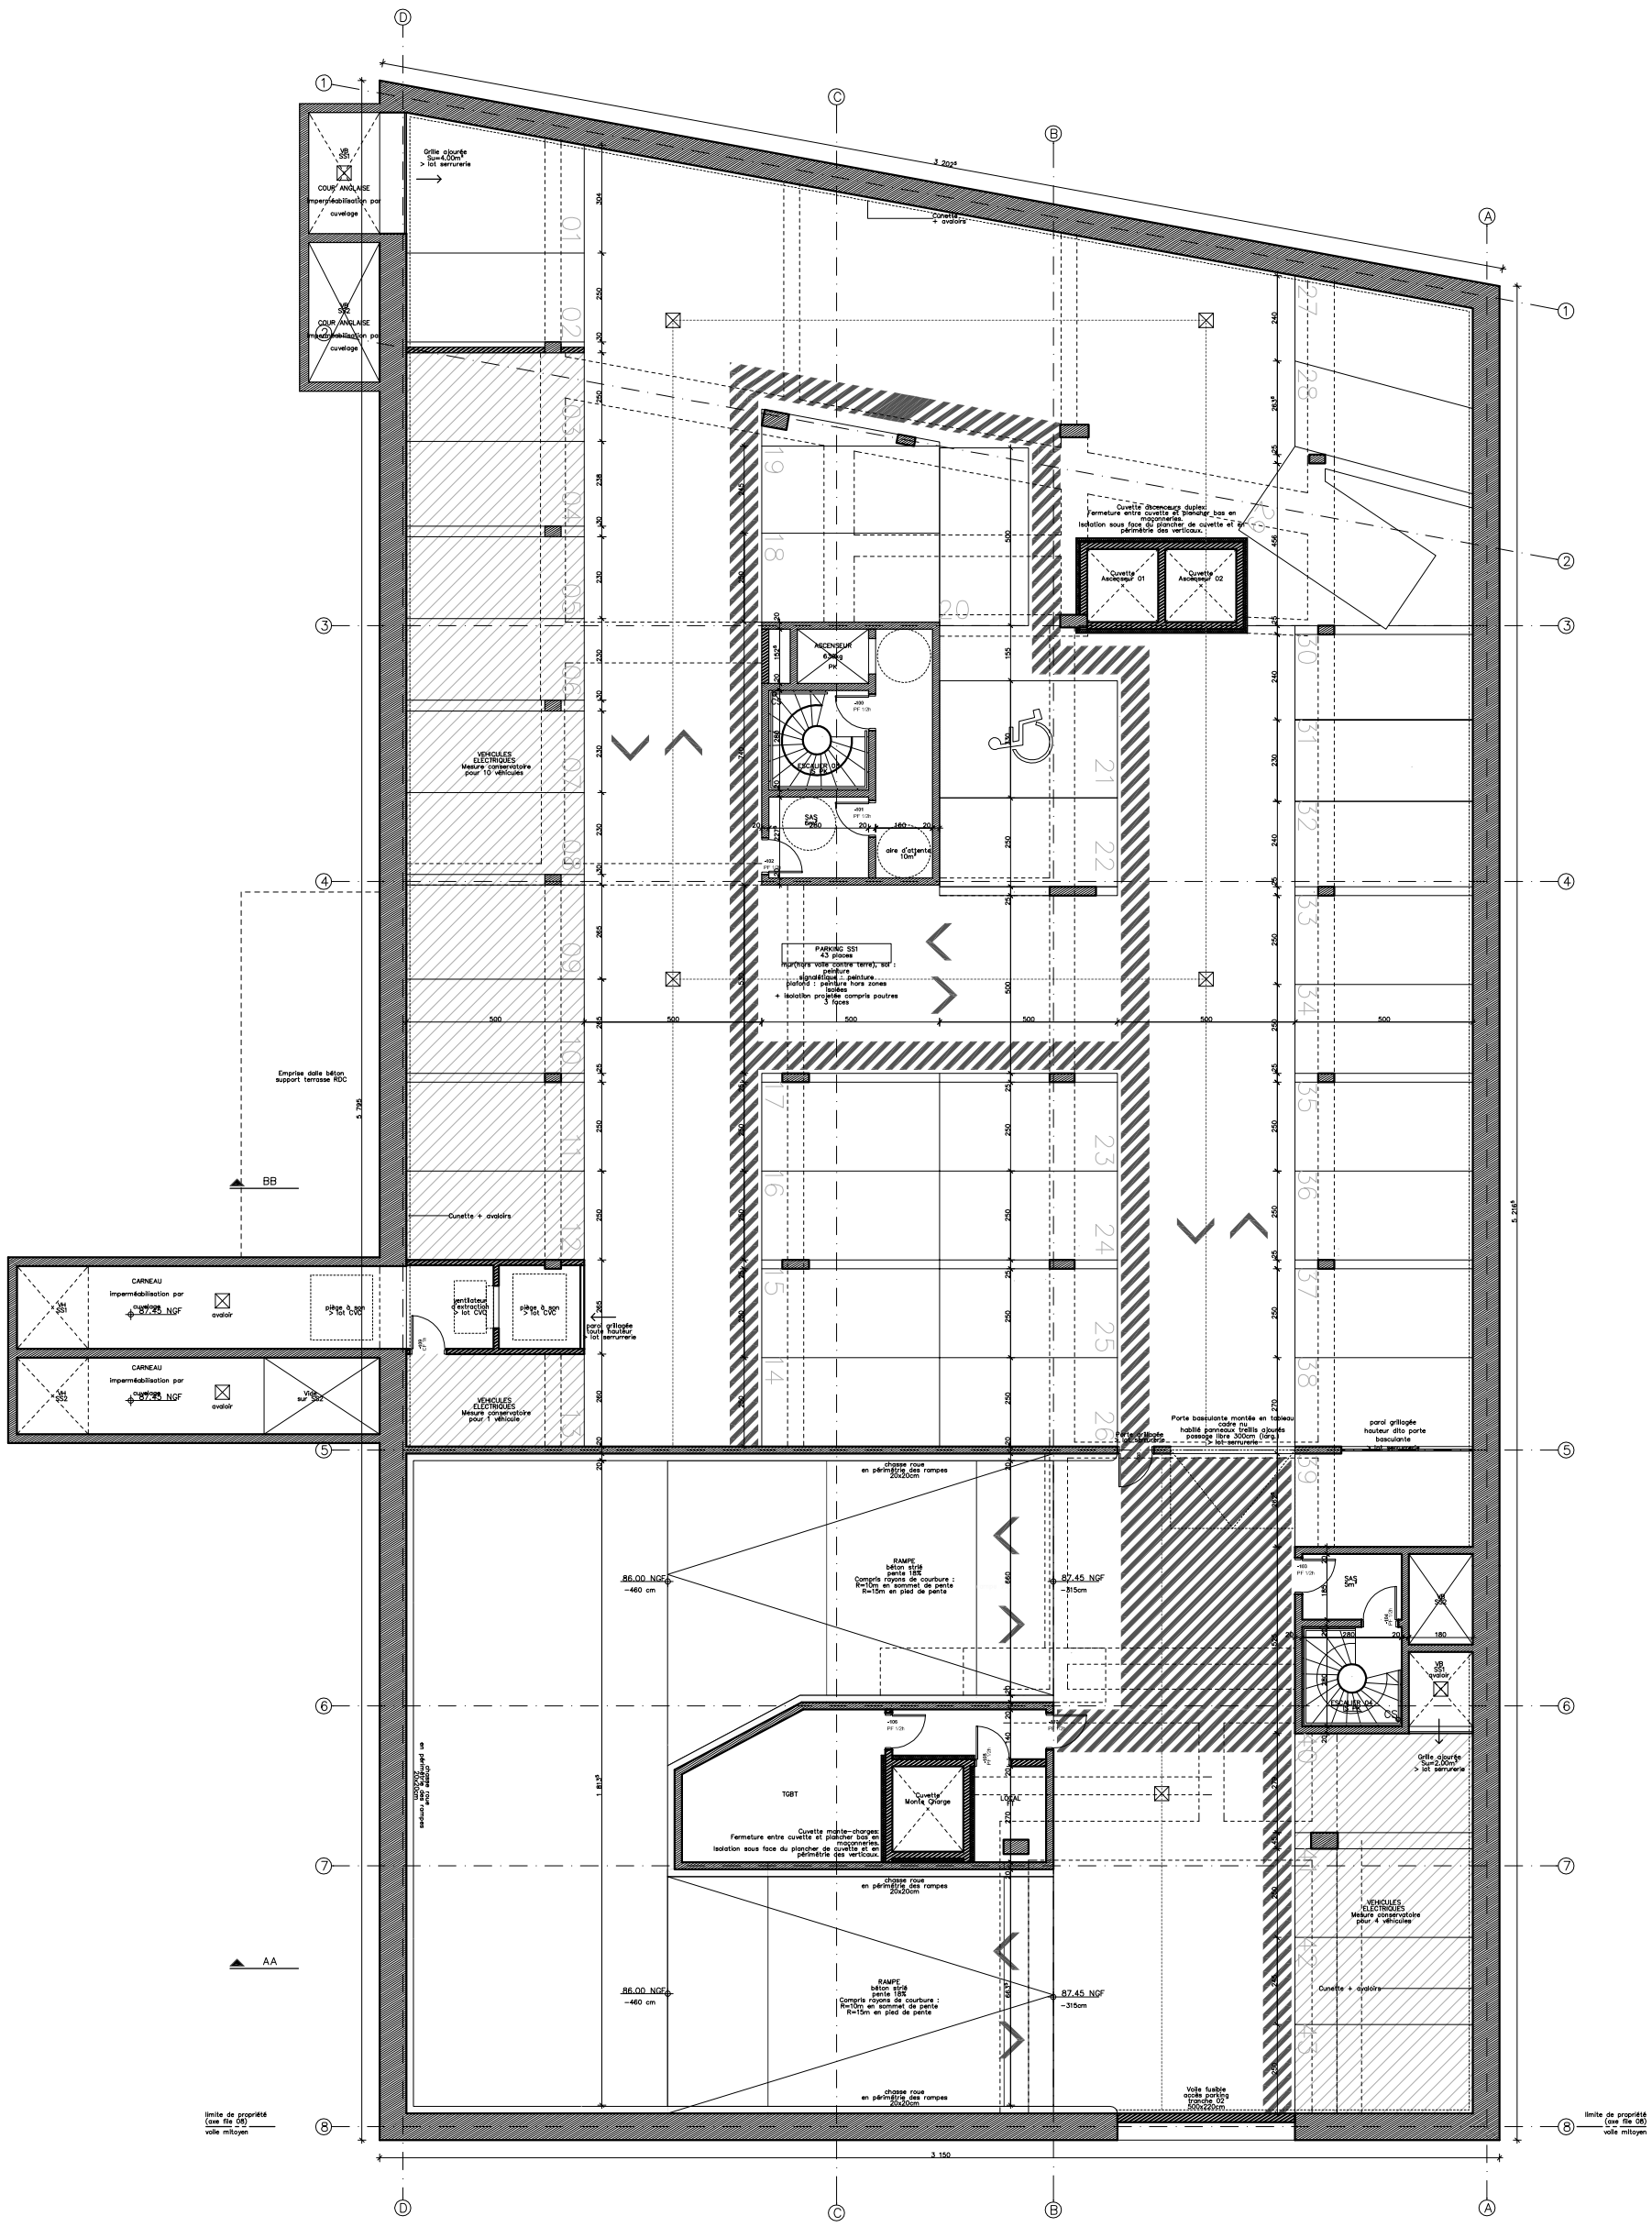


Nota : Les côtes altimétriques NGF sont données en système orthométrique

CO | SA	FORMAT A1	EMETTEUR COSA	DOSSIER MARCHE	MAITRE D'OUVRAGE	AMENAGEUR	ECONOMISTE	BET STRUCTURE	BET ACOUSTIQUE	AMO ENVIRONNEMENT et EIE	COORDONNATEUR SPS	
LNC1.pln		LOT ARC	11 Plan du SS1	LES NOUVEAUX CONSTRUCTEURS 50 av. de la Reine 92100 Boulogne Billancourt 01 72 69 49 00 fbugaut@lncsa.fr	EPAMARNE 5 bvd Pierre Carle Noisiel 77448 Marne la Vallée Cedex 2 01 64 62 45 76 c.mauge@epa-marnelavallee.fr	EXECO 9 bis rue Ernest Jeanbernat 31000 Toulouse 06 85 08 09 34 s.lalanne@exe-co.fr	RBS 206 rue Gerland 699007 Lyon 06 77 51 94 97 b.larue@betrbs.fr	LAMOUREUX ACOUSTIQUE 4 bis rue Simonet 75013 Paris 01 45 65 23 64 jplamoureux-acoustic@wanadoo.com	ETAMINE 25 rue de la plaine 75020 Paris 09 54 37 51 54 germain.garganti@etamine.coop	QUALICONSULT SECURITE Velizy Plus – Bat E 1 bis rue du petit Clamart 78941 Velizy Cedex 06 87 93 49 70 dominique.laroche@qualiconsult.fr	
PHASE MARCHE		TYPE PLN	CONSTRUCTION D'UN IMMEUBLE DE BUREAUX AN 1/2 B - CHAMPS SUR MARNE TRANCHE 01	ARCHITECTE CONCEPTION COSA architecture 10 rue Bisson 75020 Paris 01 42 49 80 24 architectes@cosa-paris.com	COORD. DES ETUDES MAITRISE D'OEUVRE D'EXE. BUILDERS & PARTNERS 20 rue Troyon 92310 Sèvres 01 75 60 19 50 laurka@b-p.fr mevernoux@b-p.fr	BET FLUIDE JLL Ingenierie 40-42 rue de la Boétie 75008 Paris	BET FACADES CEEF 45 fbg d'Alsace 88200 Remiremont 03 29 25 14 19 marchal@ceefbet.fr	PAYSAGISTE D PAYSAGE 5 rue de Charonne 75011 Paris 01 43 55 46 83 virginie.michaud@d-paysage.com	BUREAU DE CONTROLE QUALICONSULT Europarc 131 / 135 chemin des Bassins 01 49 56 20 19 raffi.kizilian@qualiconsult.fr		
DATE 07/07/2017	ÉCHELLE 1:100	INDICE 0									

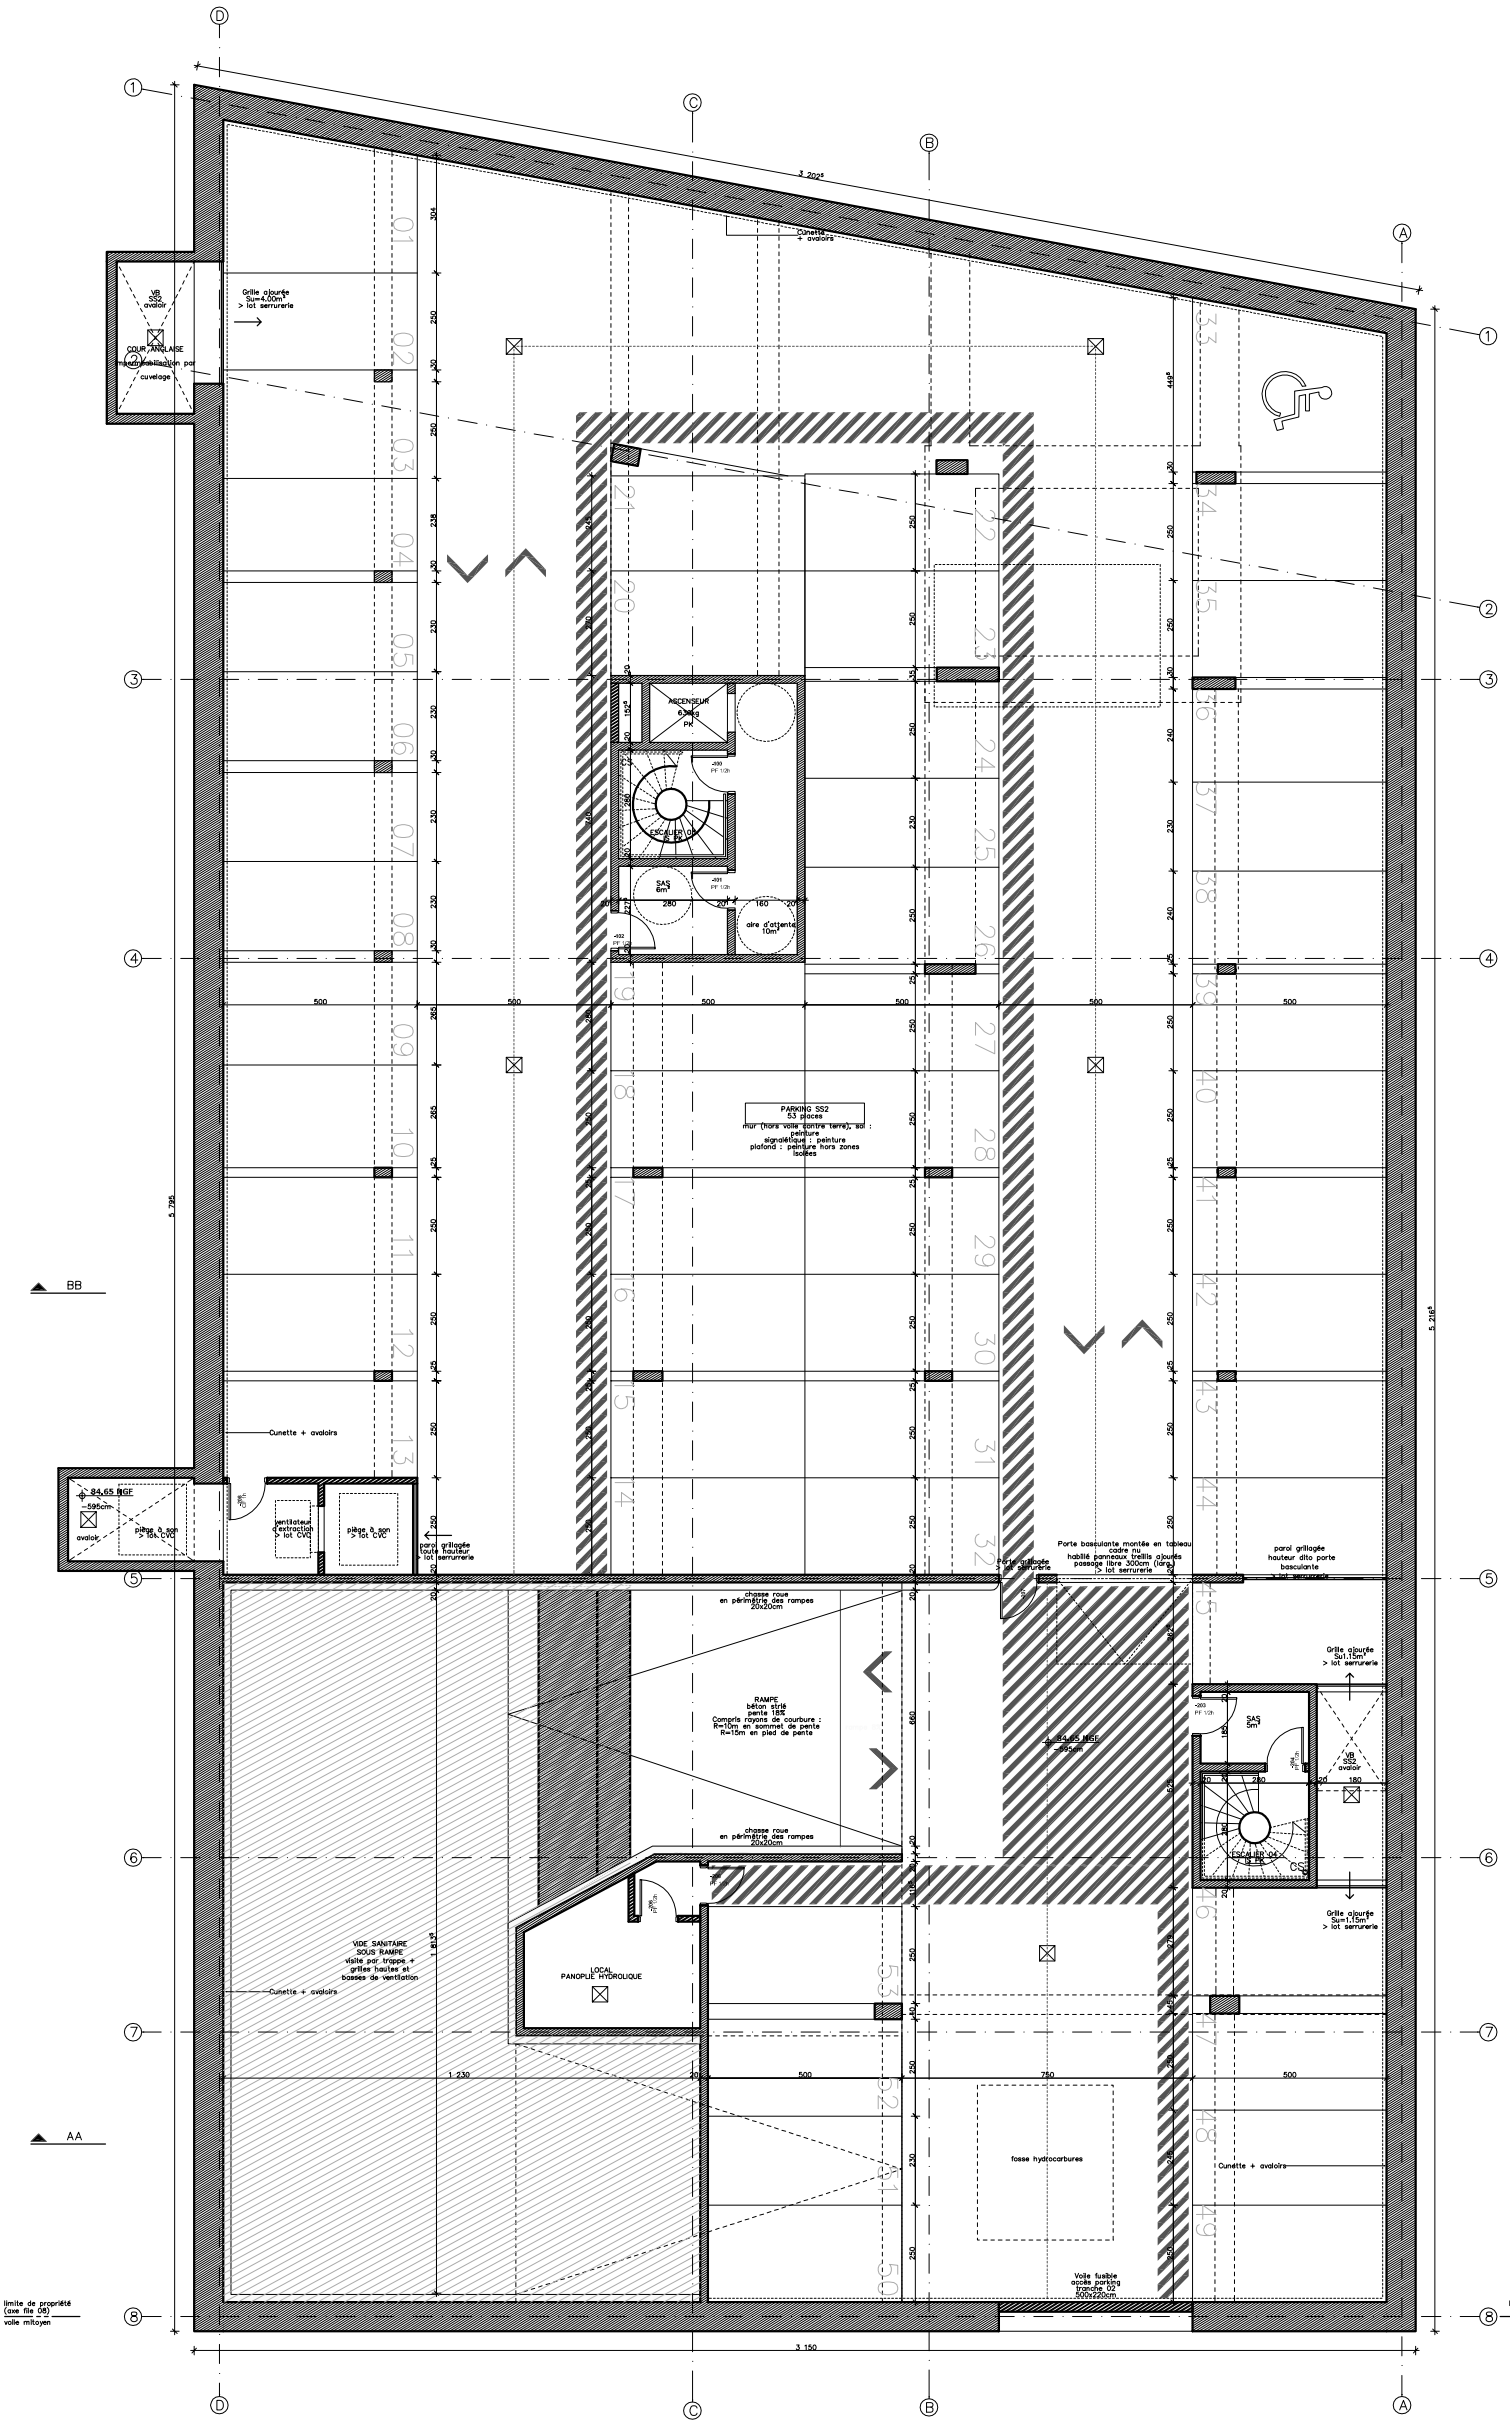

Nota : Les côtes altimétriques NGF sont données en système orthométrique

CO SA LNC1.jpg	FORMAT A1	EMETTEUR COSA	DOSSIER MARCHE 10 Plan du SS2	MAITRE D'OUVRAGE LES NOUVEAUX CONSTRUCTEURS 50 av. de la Reine 92100 Boulogne Billancourt 01 72 69 49 00 fbugaut@lncsa.fr	AMENAGEUR EPAMARNE 5 bvd Pierre Carle Noisiel 77448 Marne la Vallée Cedex 2 01 64 62 45 76 c.mauge@epa-marnelavallee.fr	ECONOMISTE EXECO 9 bis rue Ernest Jeanbernat 31000 Toulouse 06 85 08 09 34 s.lalanne@exe-co.fr	BET STRUCTURE RBS 206 rue Gerland 699007 Lyon 06 77 51 94 97 b.larue@betrbs.fr	BET ACOUSTIQUE LAMOUREUX ACOUSTIQUE 4 bis rue Simonet 75013 Paris 01 45 65 23 64 jplamoureux-acoustic@wanadoo.com	AMO ENVIRONNEMENT et EIE ETAMINE 25 rue de la plaine 75020 Paris 09 54 37 51 54 germain.gargani@etamine.coop	COORDONNATEUR SPS QUALICONSULT SECURITE Velizy Plus – Bat E 1 bis rue du petit Clamart 78941 Velizy Cedex 06 87 93 49 70 dominique.laroche@qualiconsult.fr	
PHASE MARCHE		LOT ARC	CONSTRUCTION D'UN IMMEUBLE DE BUREAUX AN 1/2 B - CHAMPS SUR MARNE TRANCHE 01	ARCHITECTE CONCEPTION COSA architecture 10 rue Blason 75020 Paris 01 42 49 80 24 architectes@cosa-paris.com	COORD. DES ETUDES MAITRISE D'OEUVRE D'EXE. BUILDERS & PARTNERS 20 rue Troyon 92310 Sèvres 01 75 60 19 50 idurka@b-p.fr mevernoux@b-p.fr	BET FLUIDE JLL Ingenierie 40-42 rue de la Boétie 75008 Paris	BET FACADES CEEF 45 fbg d'Alsace 88200 Remiremont 03 29 25 14 19 marchal@ceefbet.fr	PAYSAGISTE D PAYSAGE 5 rue de Charonne 75011 Paris 01 43 55 46 83 virginie.michaud@d-paysage.com	BUREAU DE CONTROLE QUALICONSULT Europarc 131 / 135 chemin des Bassins 01 49 56 20 19 raffi.kizilian@qualiconsult.fr		
DATE 07/07/2017	ÉCHELLE 1:100	TYPE PLN									
		INDICE 0									