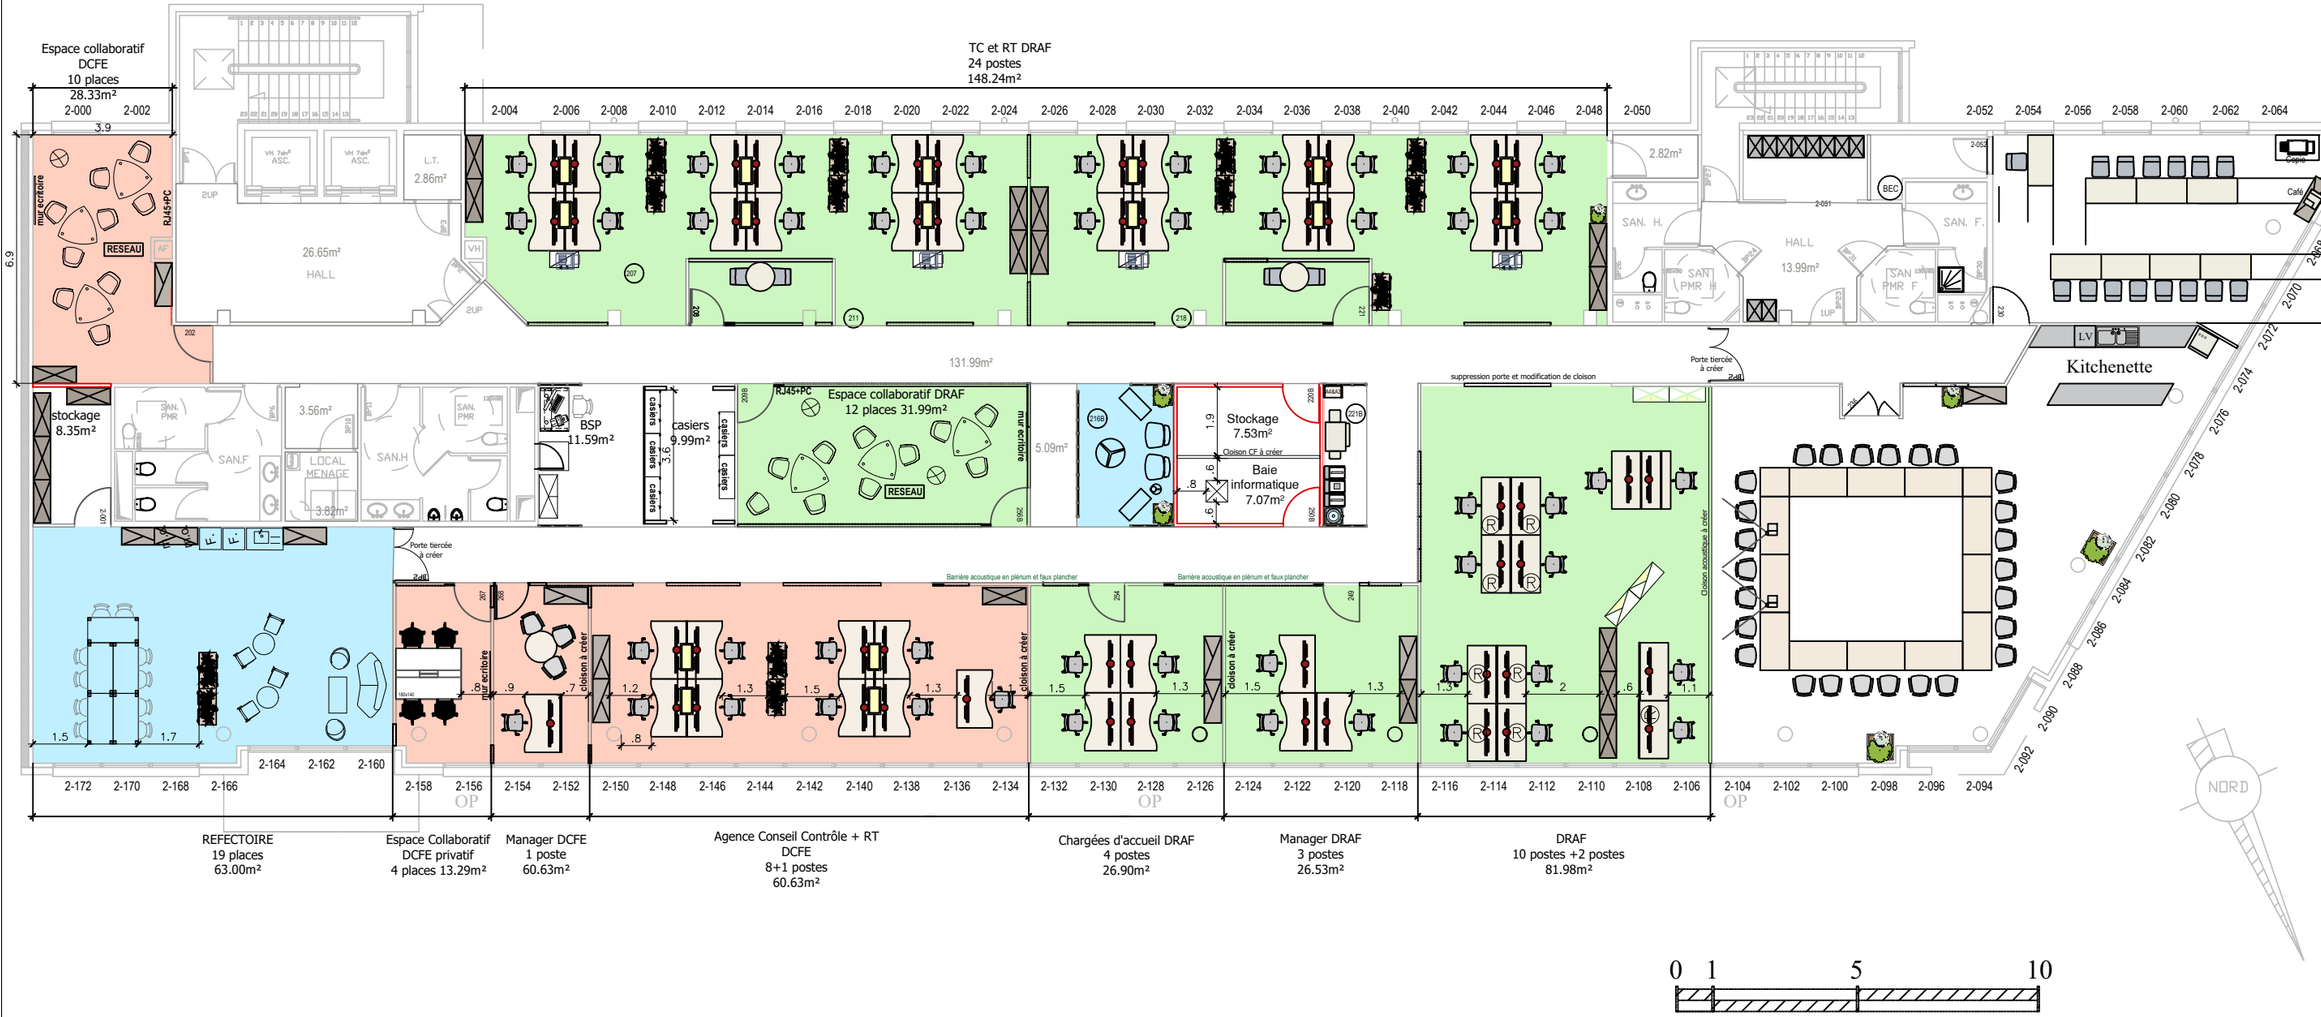


Direction de l'Immobilier, des Achats et de la Logistique
Service Travaux

Projet:
Regroupement des Agences de Melun et Dammarie-les-lys

Etage/Adresse:
Locaux URSSAF
2e étage
58 Rue de la Fosse aux Anglais
77190 DAMMARIE-LES-LYS

Intitulé du plan:
AMENAGEMENT

Phase:
Consultation CSE Micro-zoning

Echelle:
1:200e

SURFACE TOTALE: 927m² env.

SUN:
SUB:

Effectif: 58 pers.

Date de création: 06.06.2025

DCFE

DRAF

Espace commun

Validations techniques:
SERVICE TRAVAUX:
nom/cachet:

SERVICE SECURITE:
nom/cachet:

Dessin:
Anne RIO