
# R0 : 36 POSTES + pré accueil

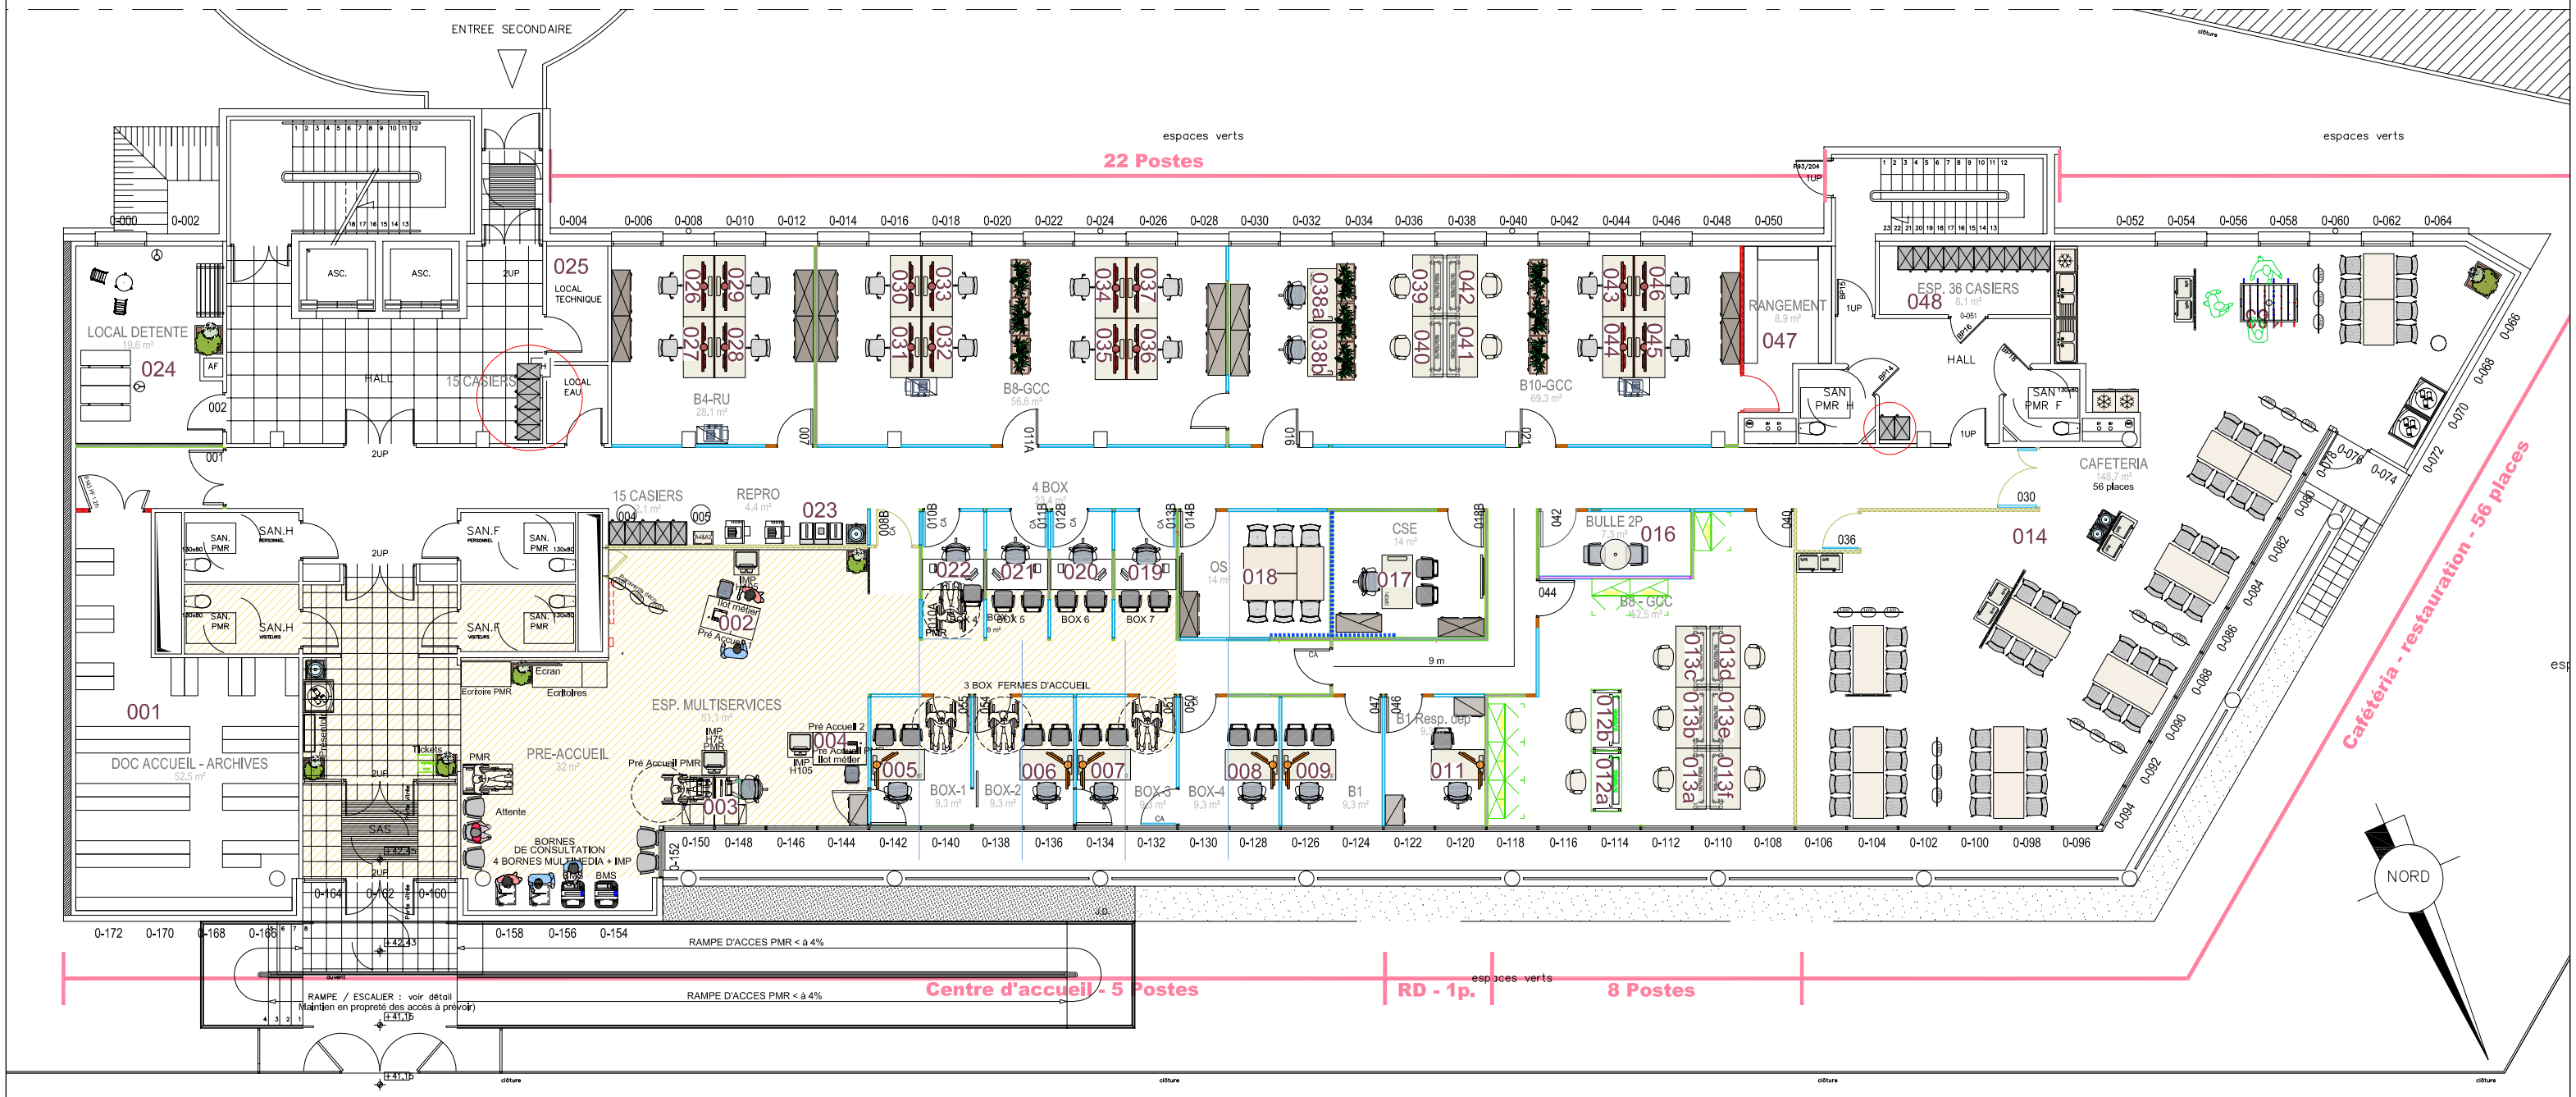


ZONE ERP 150 M²

PLAN SOUMIS A VALIDATION DU BUREAU DE CONTRÔLE

URSSAF
Ile de France
58, rue de la fosse aux Anglais
77190 DAMMARIE-LES-LYS

Maître d'ouvrage | La CLDSSTI | 58, rue de la Fosse aux Anglais - 77190 Dammarie-les-Lys | Tél.: 01 64 10 40 77 - Fax.: 01 64 37 31 16

DOCUMENT GRAPHIQUE PROPRIETE DE LA SOCIETE COLLIERS

Colliers INTERNATIONAL

# RDC

PROJET CNAV - VERSION DEFINITIVE


N° DOSSIER: ----

ECH: (Graphique)

| EMETTEUR | PROJET | PHASE | N° LOT | N° DOCUMENT | DATE | INDICE |
|---|---|---|---|---|---|---|
| Colliers | SSTI | DOE | ---- | P05 | 10/10/25 | 0 |

| IND | DATE | MODIFICATIONS |
|---|---|---|
| 0 | 05/11/2019 | Plan d'aménagement |

# R1 : 72 POSTES

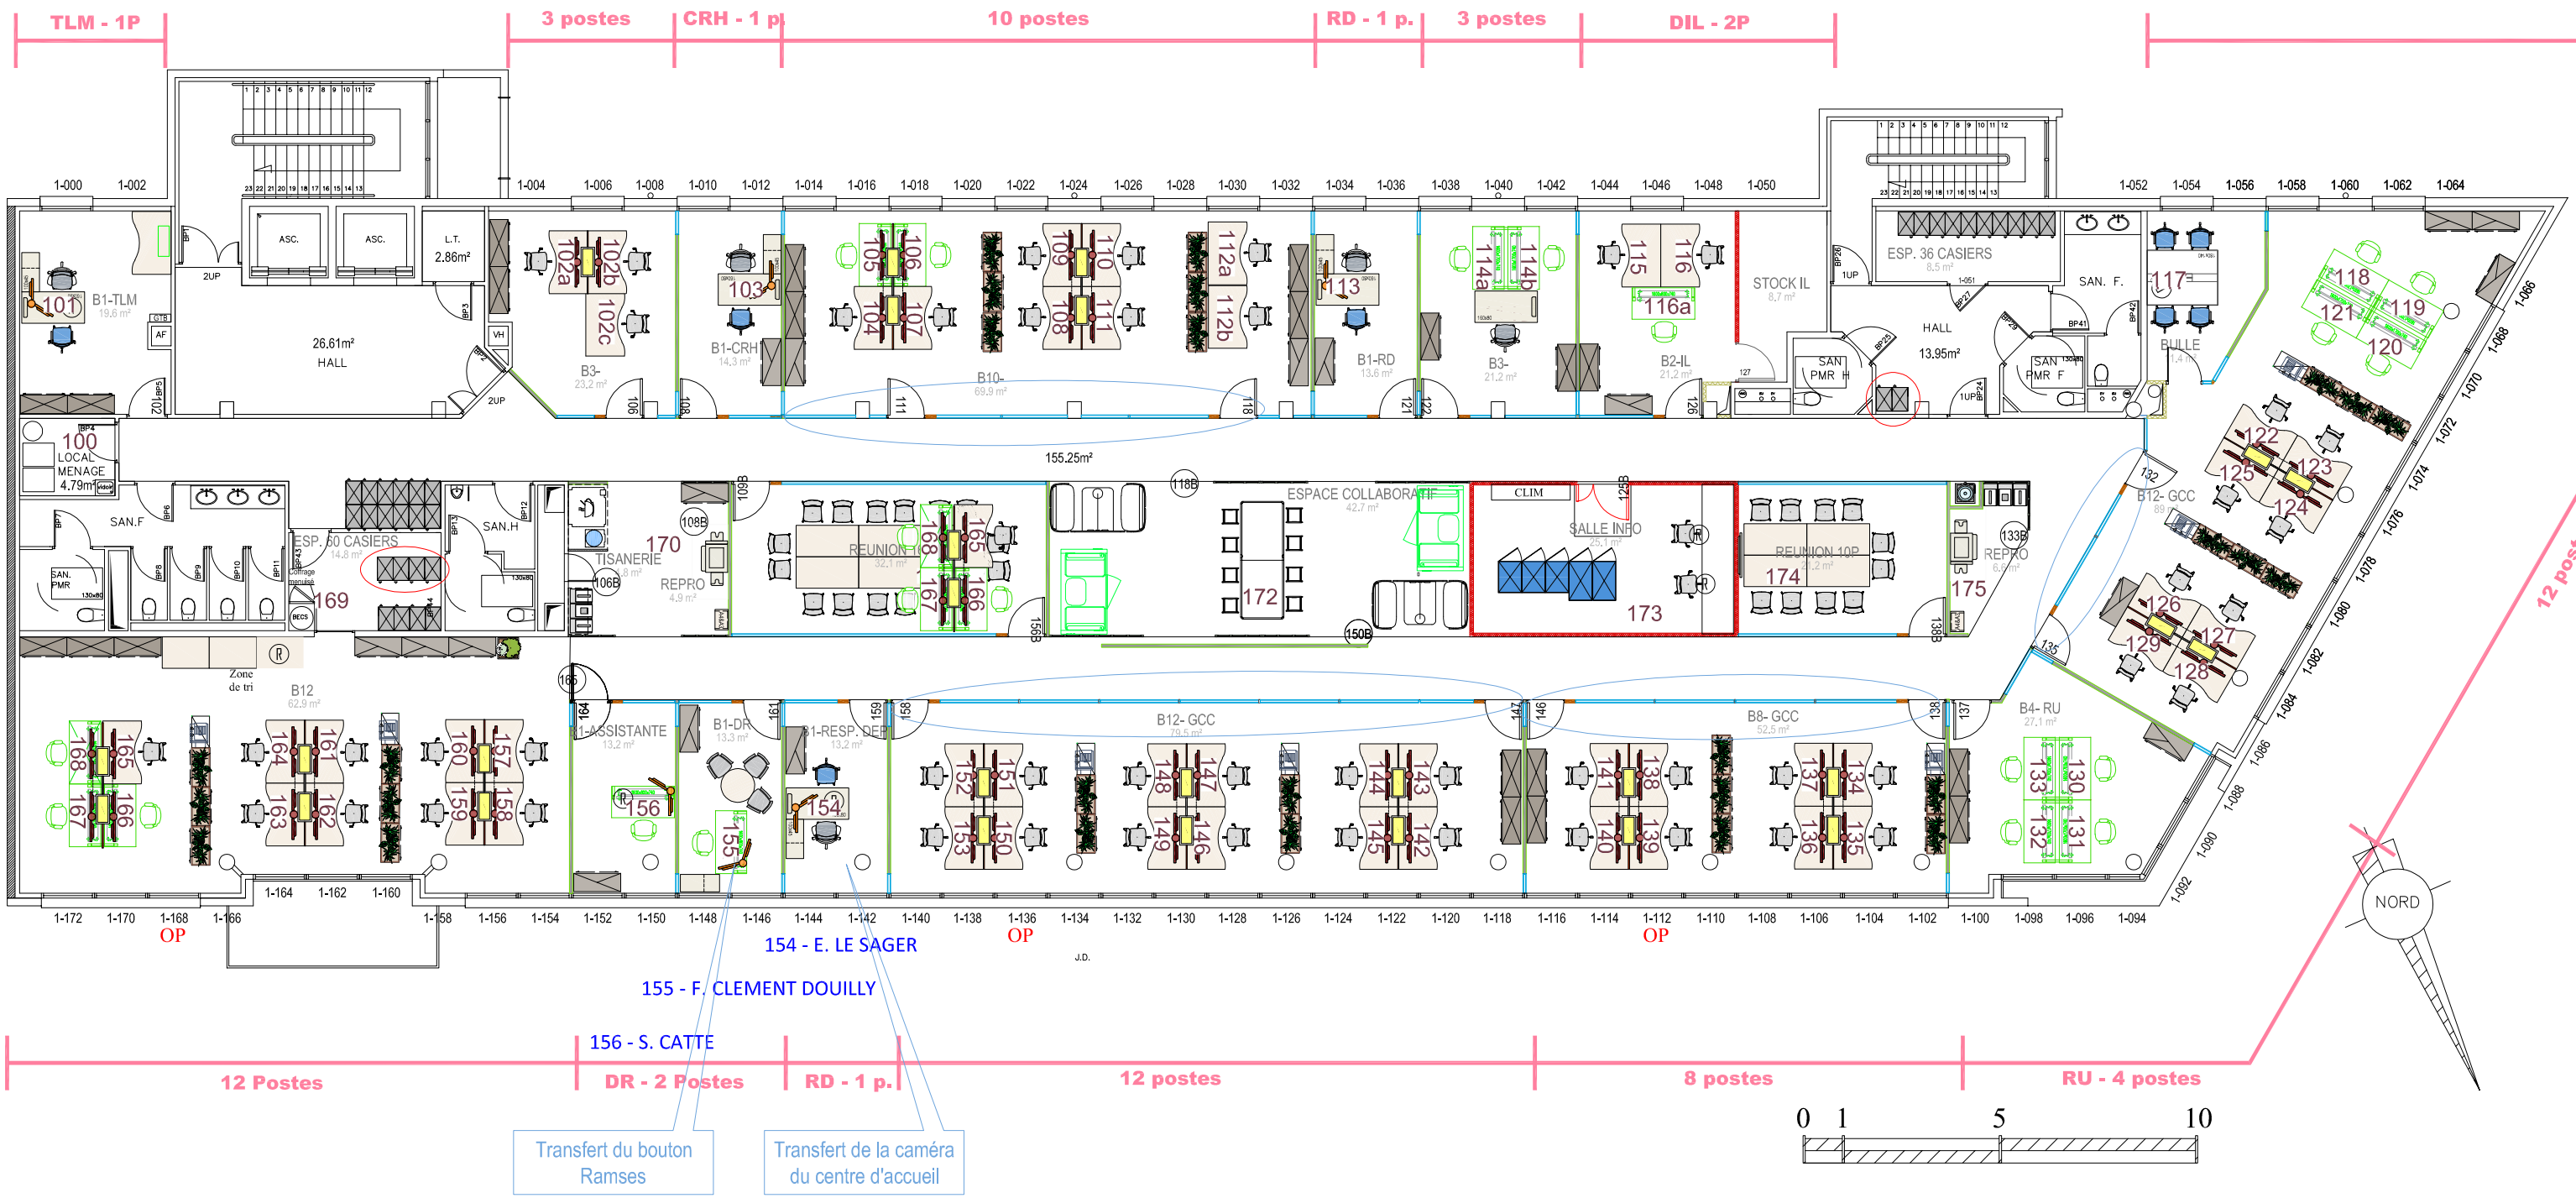


PLAN SOUMIS A VALIDATION DU BUREAU DE CONTRÔLE

URSSAF ILE DE FRANCE

58, rue de la fosse aux Anglais
77190 DAMMARIE LES LYS

DOCUMENT GRAPHIQUE PROPRIETE DE LA SOCIETE COLLIERS

Colliers INTERNATIONAL

# R+1

# PROJET CNAV

N° DOSSIER: ----

ECH: (Graphique)

| EMETTEUR | PROJET | PHASE | N° LOT | N° DOCUMENT | DATE | INDICE |
|---|---|---|---|---|---|---|
| Colliers | SSTI | DOE | ---- | P05 | 22/09/25 | 0 |

| IND | DATE | MODIFICATIONS |
|---|---|---|
| 0 | 05/11/2019 | Plan d'aménagement |