
XP_SOUS SOL d'après plan beciba

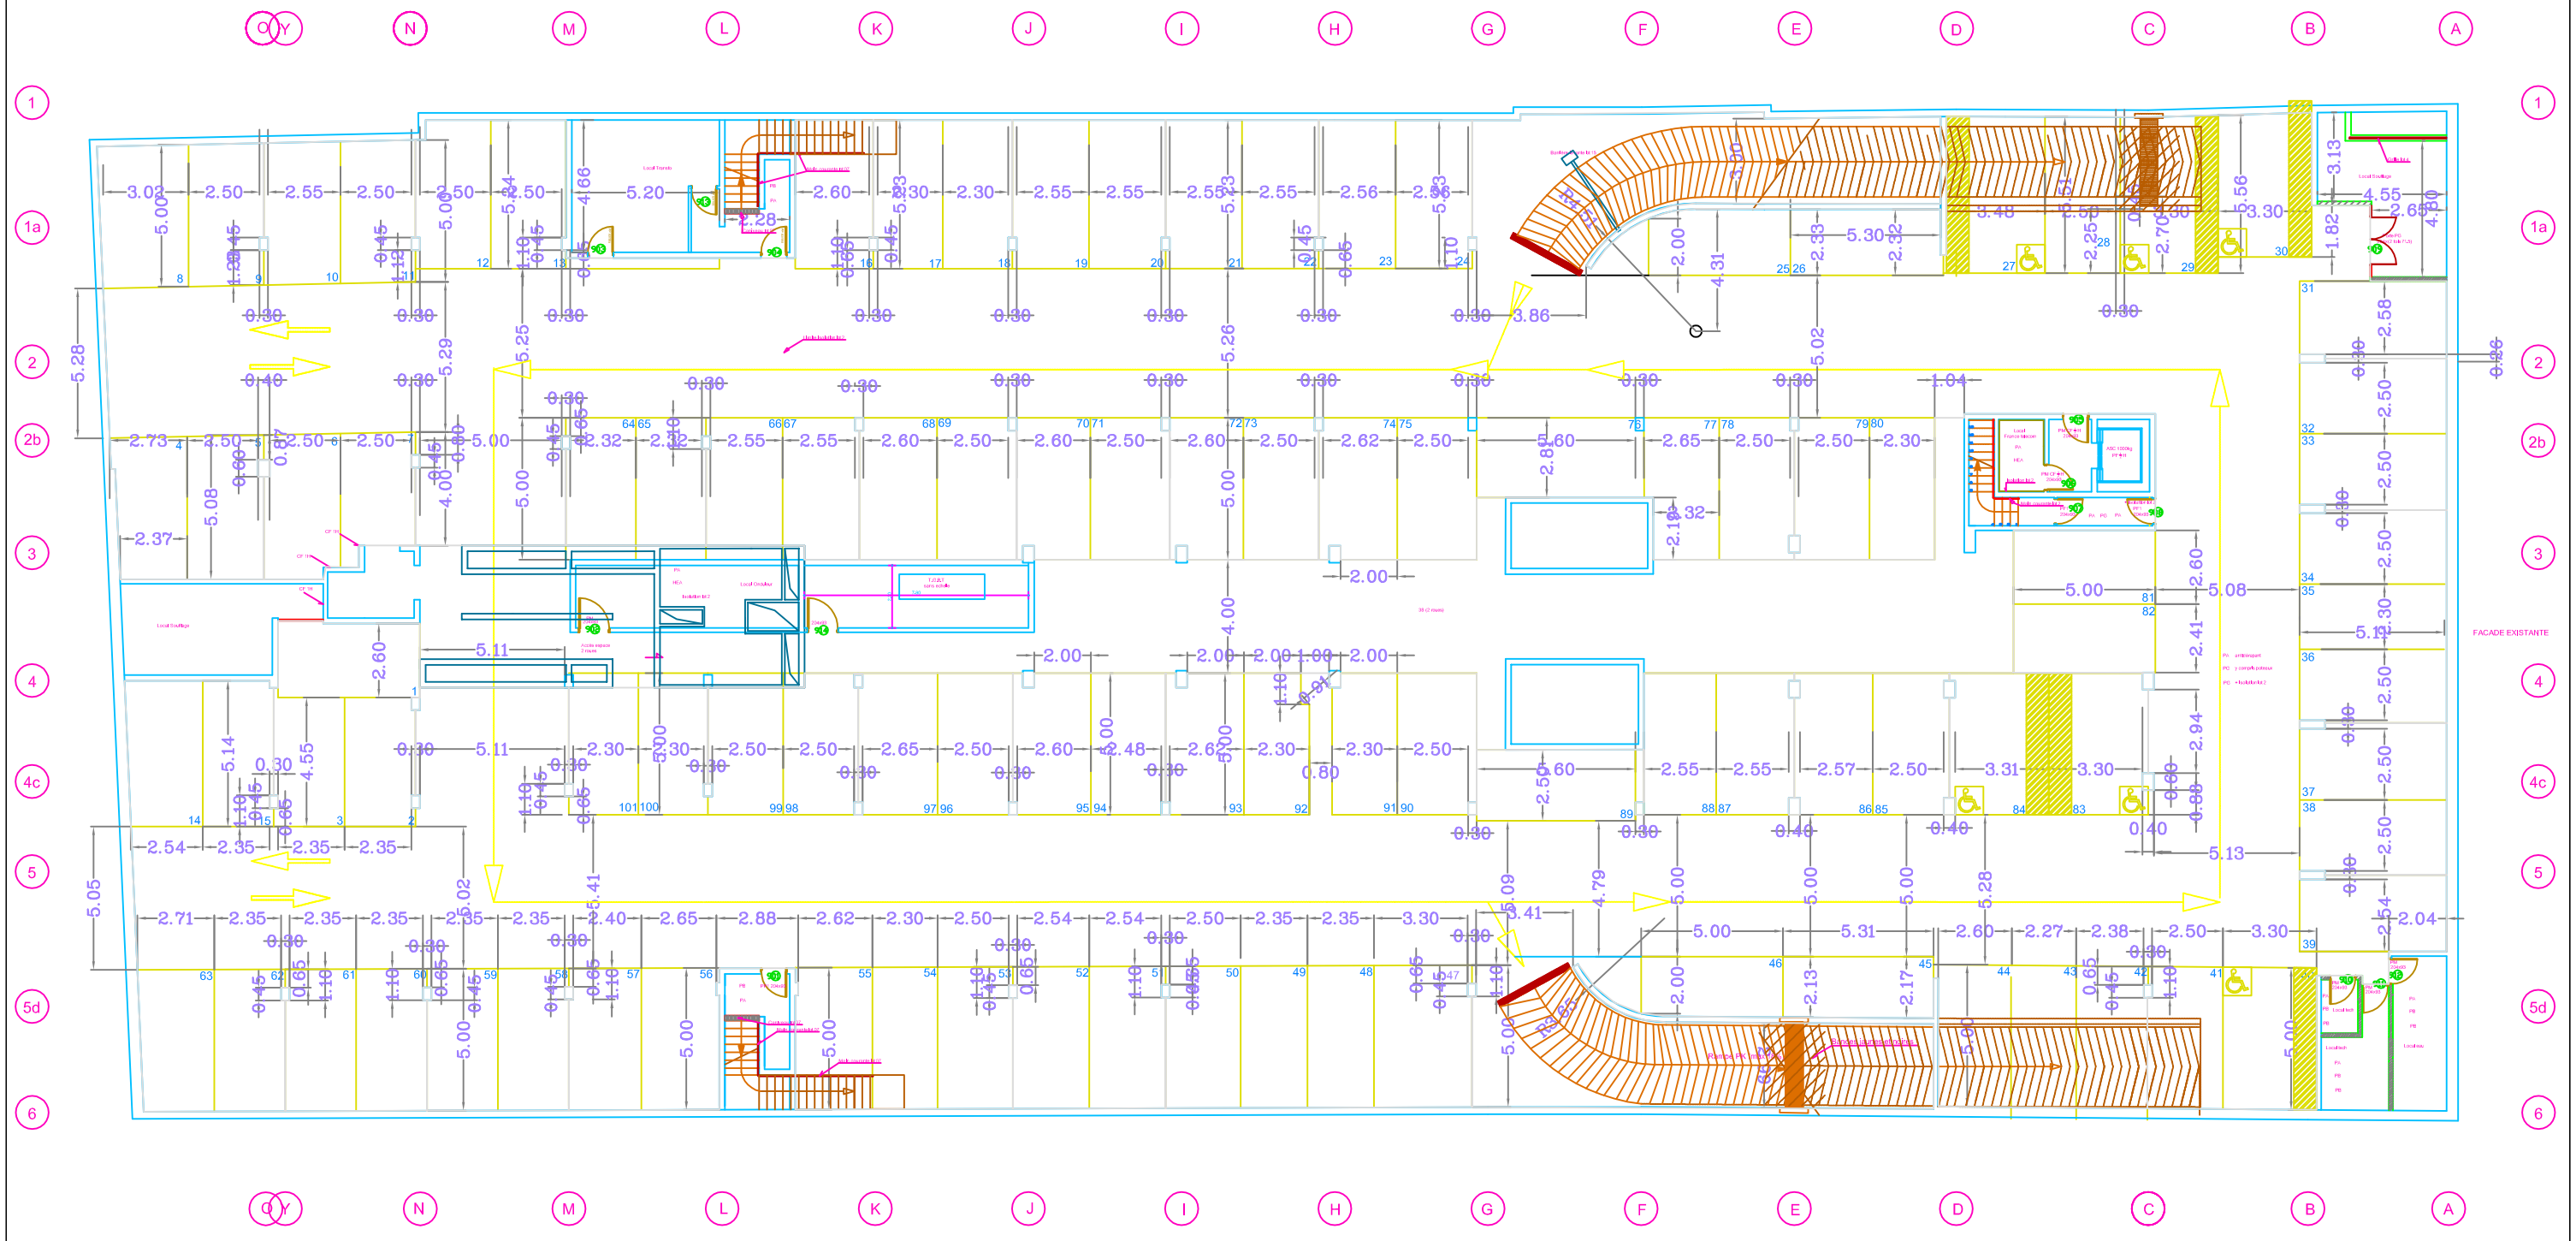

MAITRE D'OEUVRE CR ARCHITECTURE Costantini & Regembal 19 rue de la Forge Royale 75011 Paris tél: 01 43 72 50 44 Fax: 01 43 72 36 08	C:\Documents and Settings\cr\Mes documents\PROJET\MONTREUIL LAGNY\LOGO\logo CR.tif	MAITRE D'OUVRAGE COGERANT SADERI TERTIAL SCI 22 24 rue de Lagny 162 rue du faubourg Saint Honoré 75008 Paris	BUREAU D'ETUDE B.E.T ACTE île de France 72, quai des Carrières 94220 CHARENTON LE PONT	BUREAU DE CONTROLE SOCOTEC Centre d'affaires Paris Nord Le Continental BP 306 93153 Le Blanc mesnil Cedex	SPS QUALICONSULT 44, rue Maurice de Broglie Z.I. des Mardelles 93605 AULNAY s/s BOIS	LE LAGNY **EXE** Mise à jour	N°01 ind I	**Plan Niveau -1** **09 Mai 2005**