
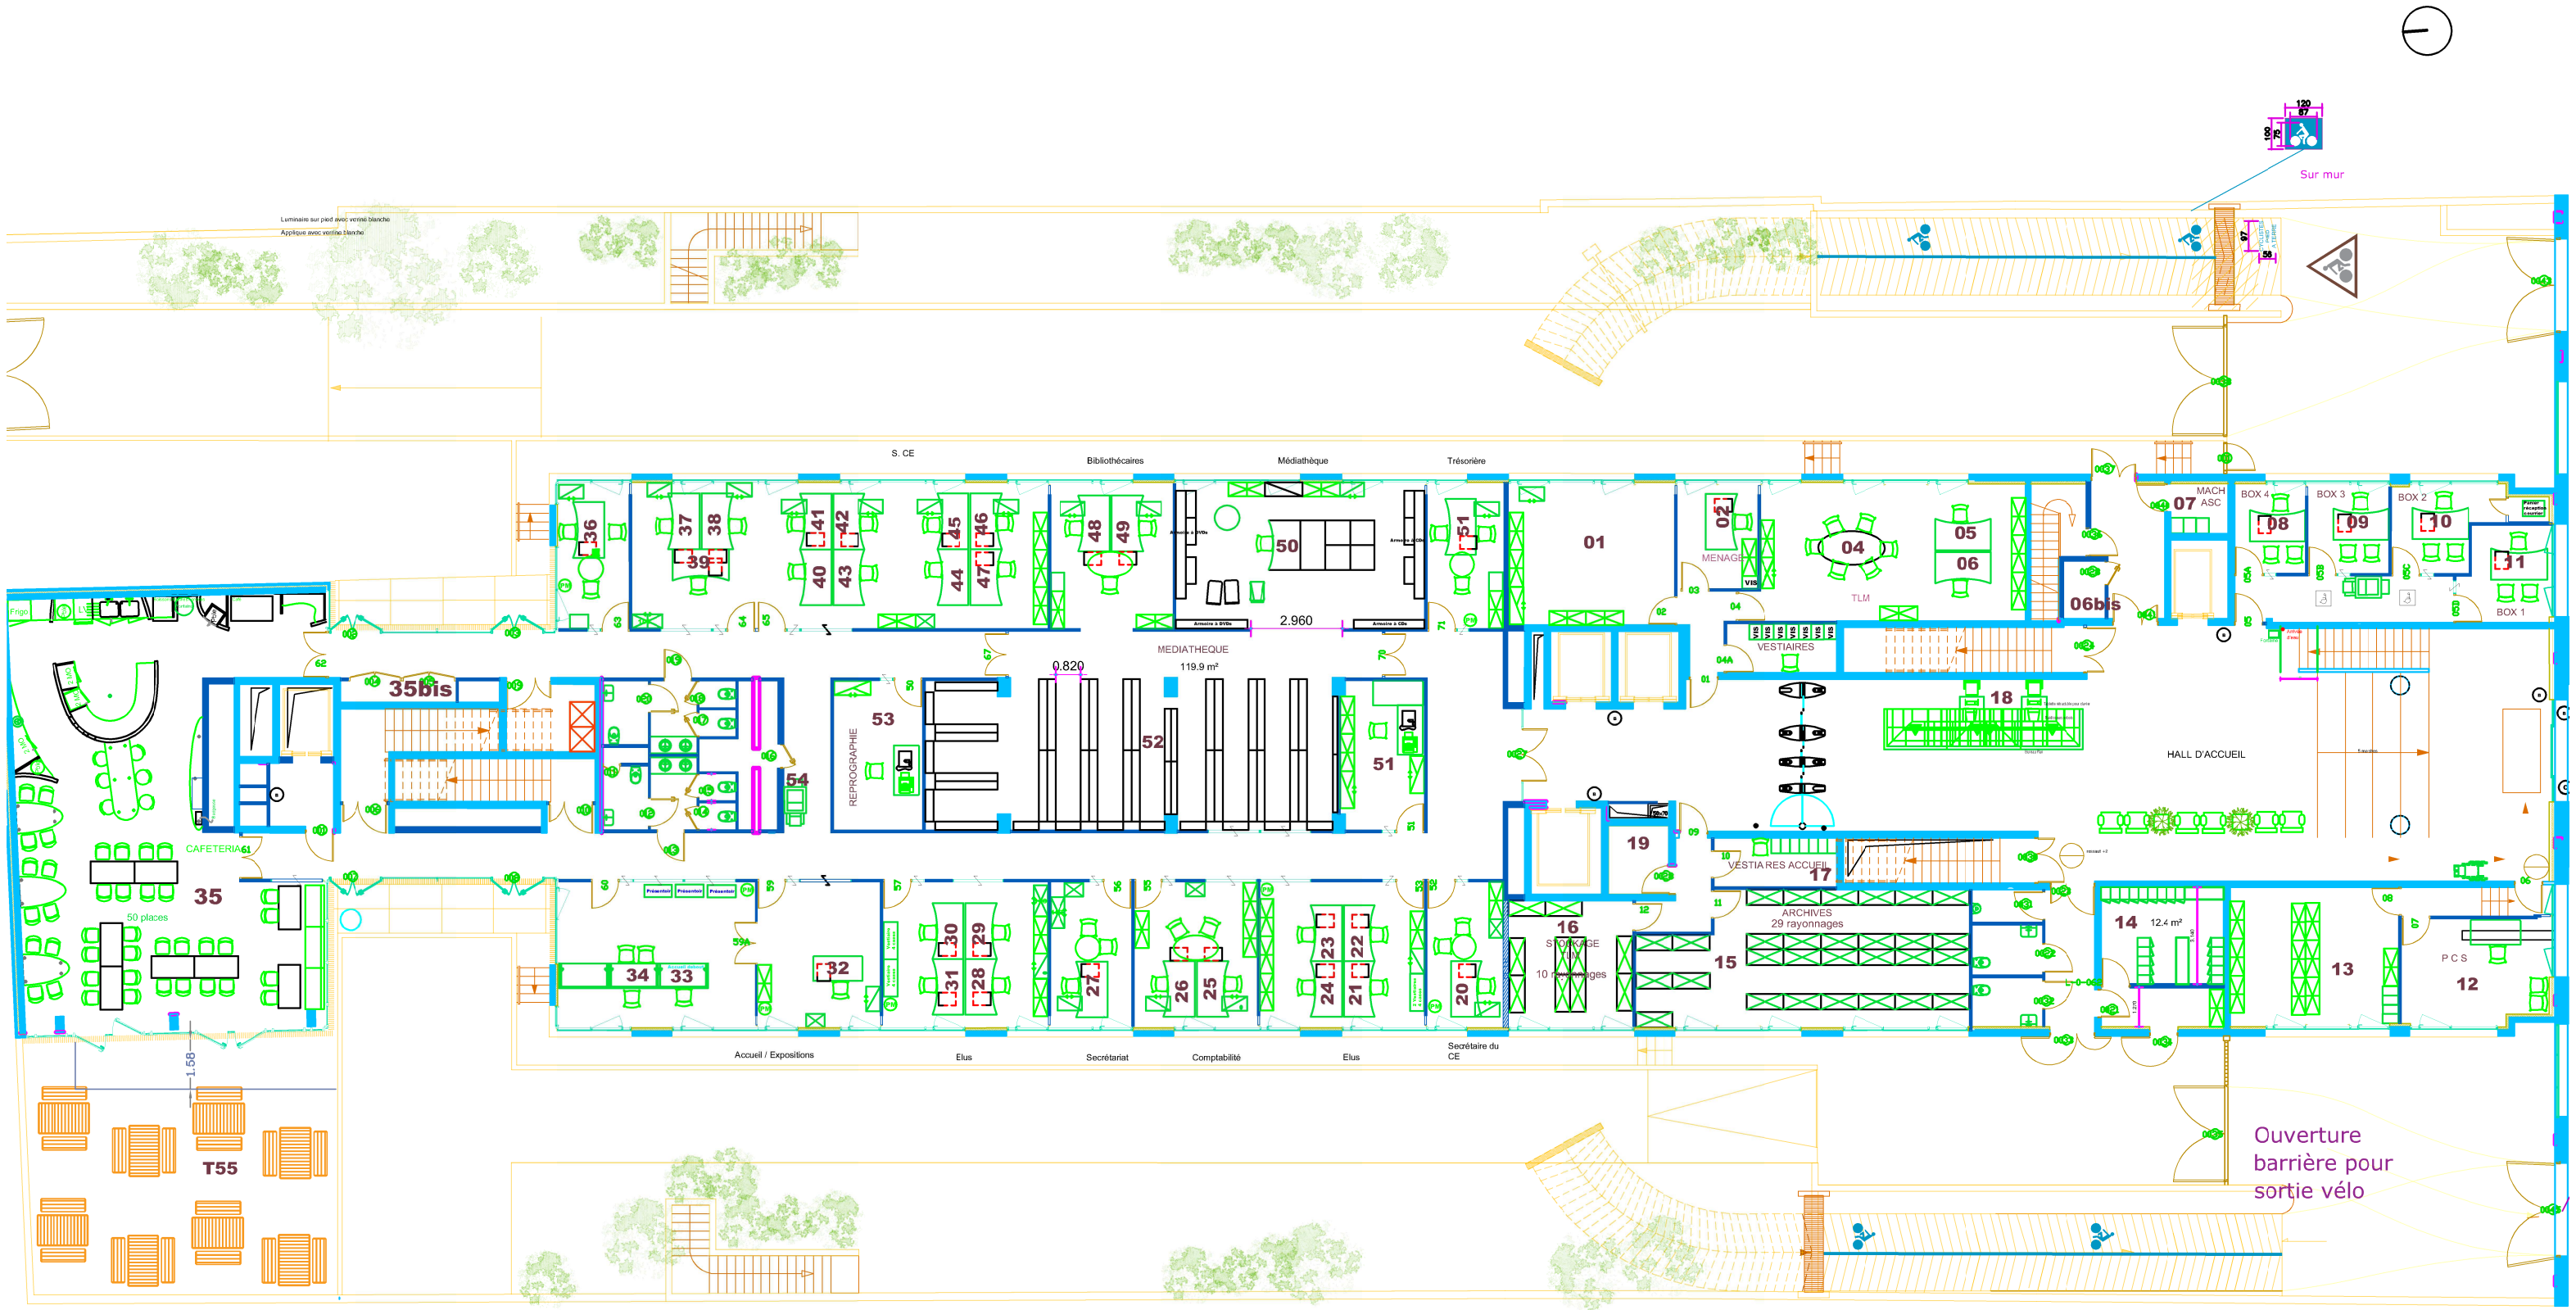


Plan du bâtiment Le Lagny


22-24 rue de Lagny, Montreuil

Titre	Etage	Echelle	Date
Situation actuelle	RDC	1/200	20/04/2017

URSSAF Ile de France
Département gestion du patrimoine - D707
22-24 rue de Lagny, Montreuil

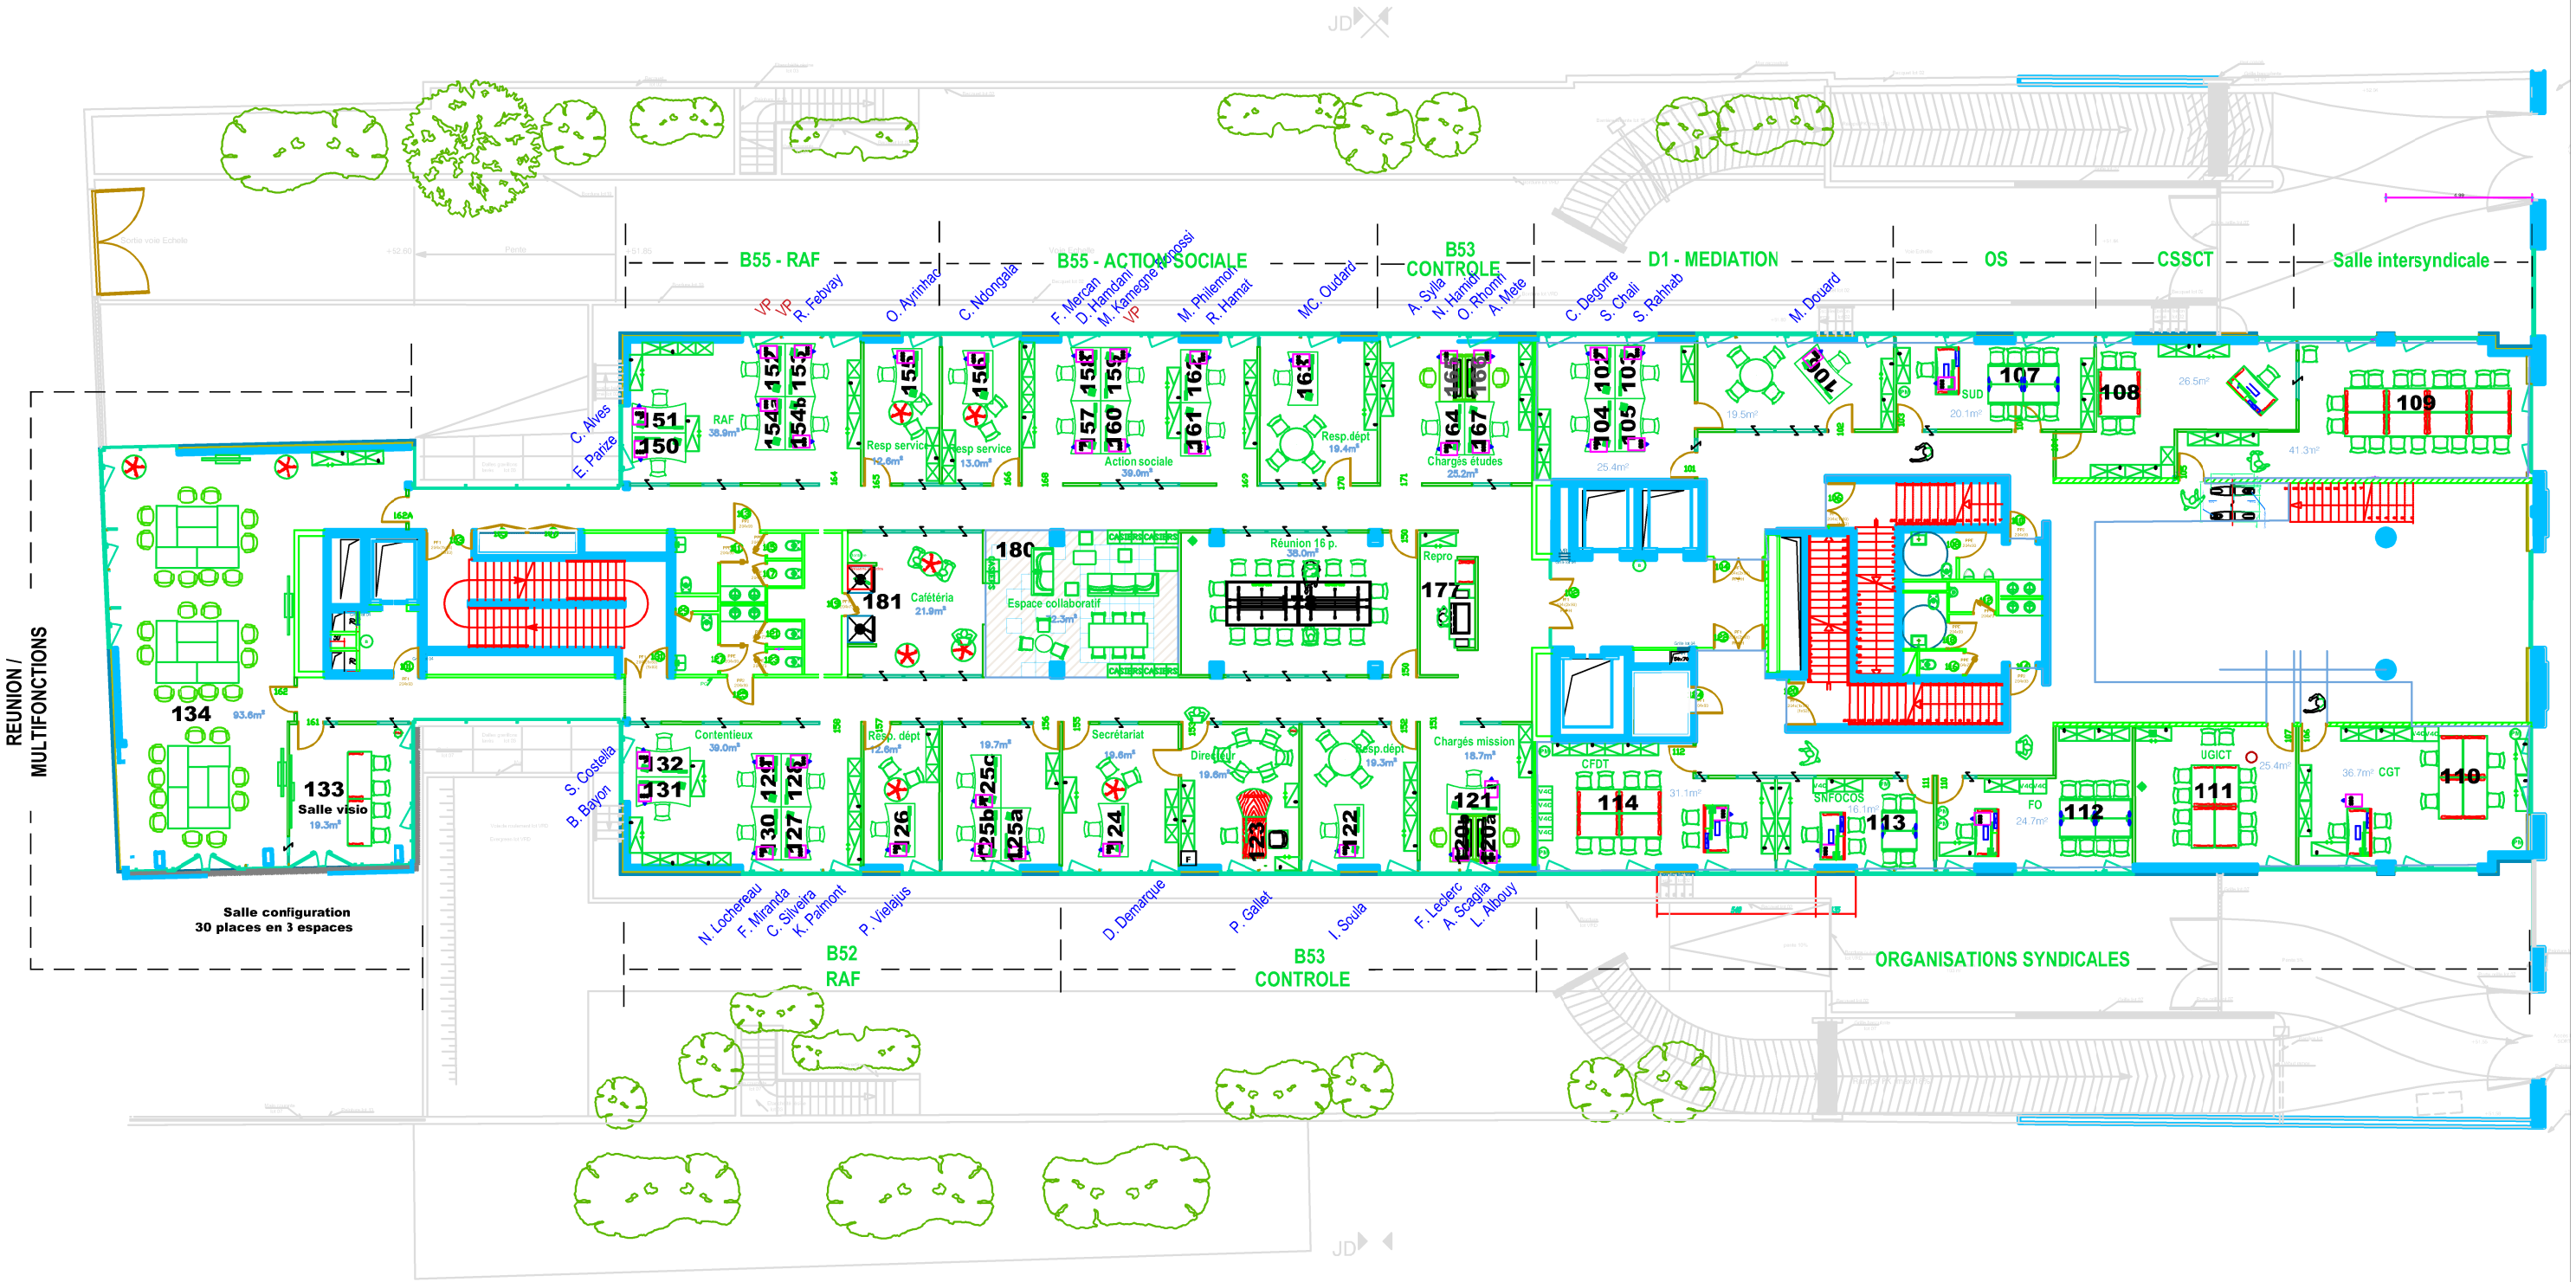

MAITRE D'OEUVRE CR ARCHITECTURE Costantini & Regembal 19 rue de la Forge Royale 75011 Paris tél: 01 43 72 50 44 Fax: 01 43 72 36 08	MAITRE D'OUVRAGE COGERANT SADERI TERTIAL SCI 22 24 rue de Lagny 162 rue du faubourg Saint Honoré 75008 Paris	BUREAU D'ETUDE B.E.T ACTE île de France 72, quai des Carrières 94220 CHARENTON LE PONT	BUREAU DE CONTROLE SOCOTEC Centre d'affaires Paris Nord Le Continental BP 306 93153 Le Blanc mesnil Cedex	SPS QUALICONSULT 44, rue Maurice de Broglie Z.I. des Mardelles 93605 AULNAY s/s BOIS	**LAGNY** **Niveau 1**	**07/02/25** **Ech. A3 : $\frac{1}{200}$ ème**

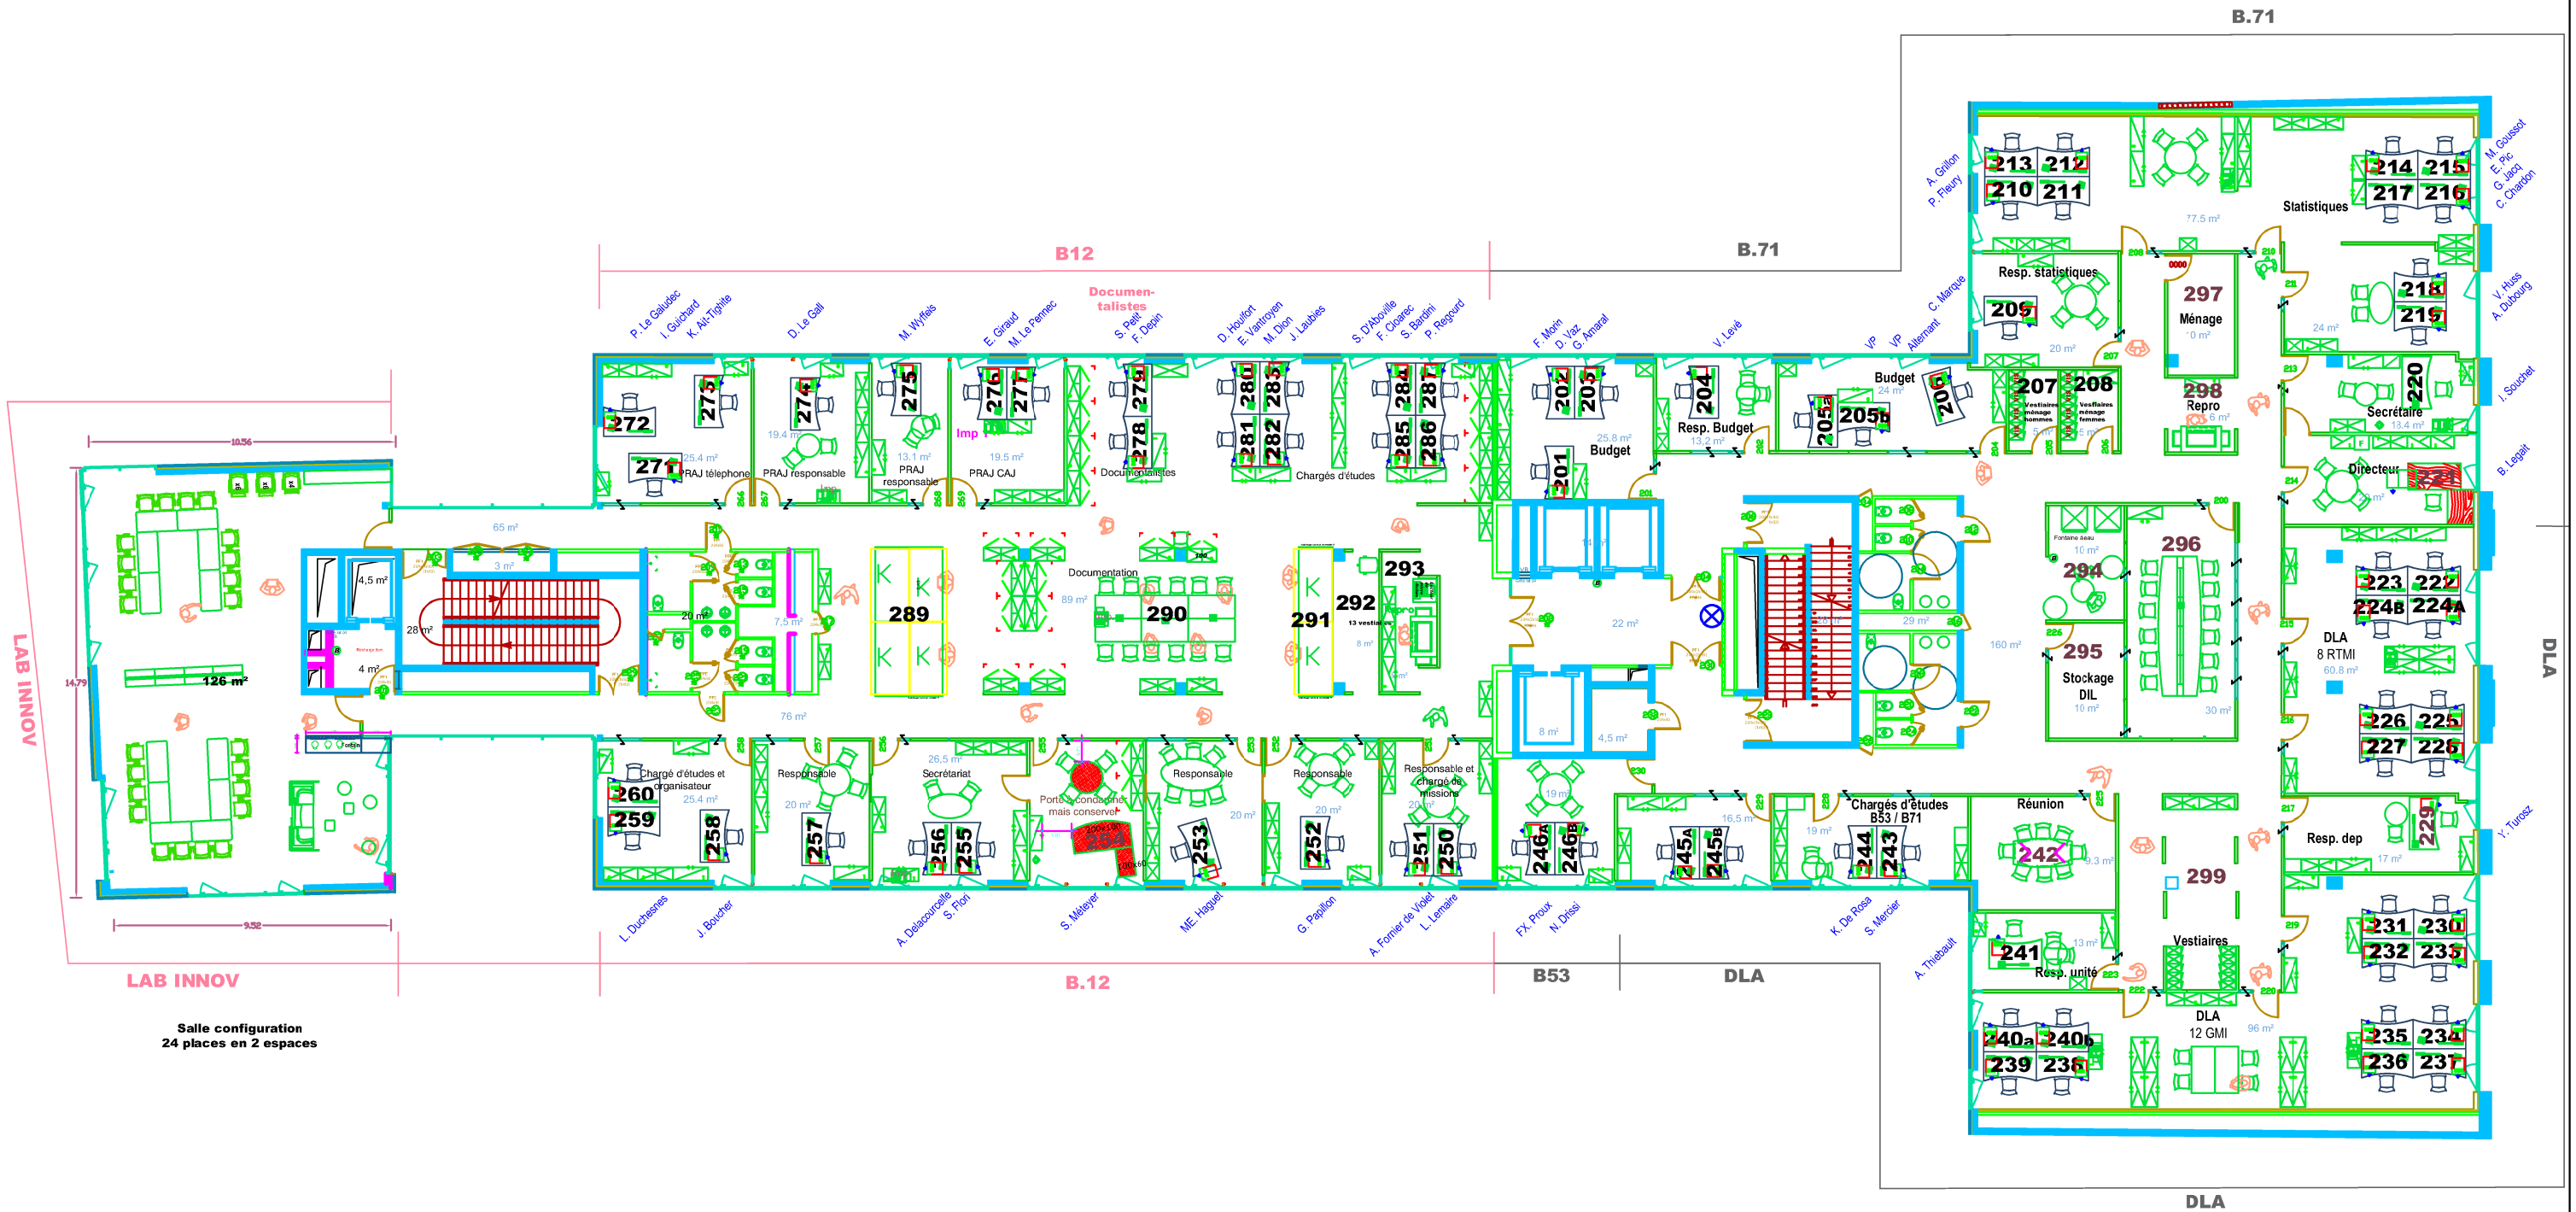


Plan du bâtiment Le Lagny

22-24 rue de Lagny, Montreuil

Titre	Etage	Echelle	Date
Plan actuel	R+2	NA	14/06/2019


URSSAF Ile de France
Département gestion du patrimoine - D707
22-24 rue de Lagny, Montreuil

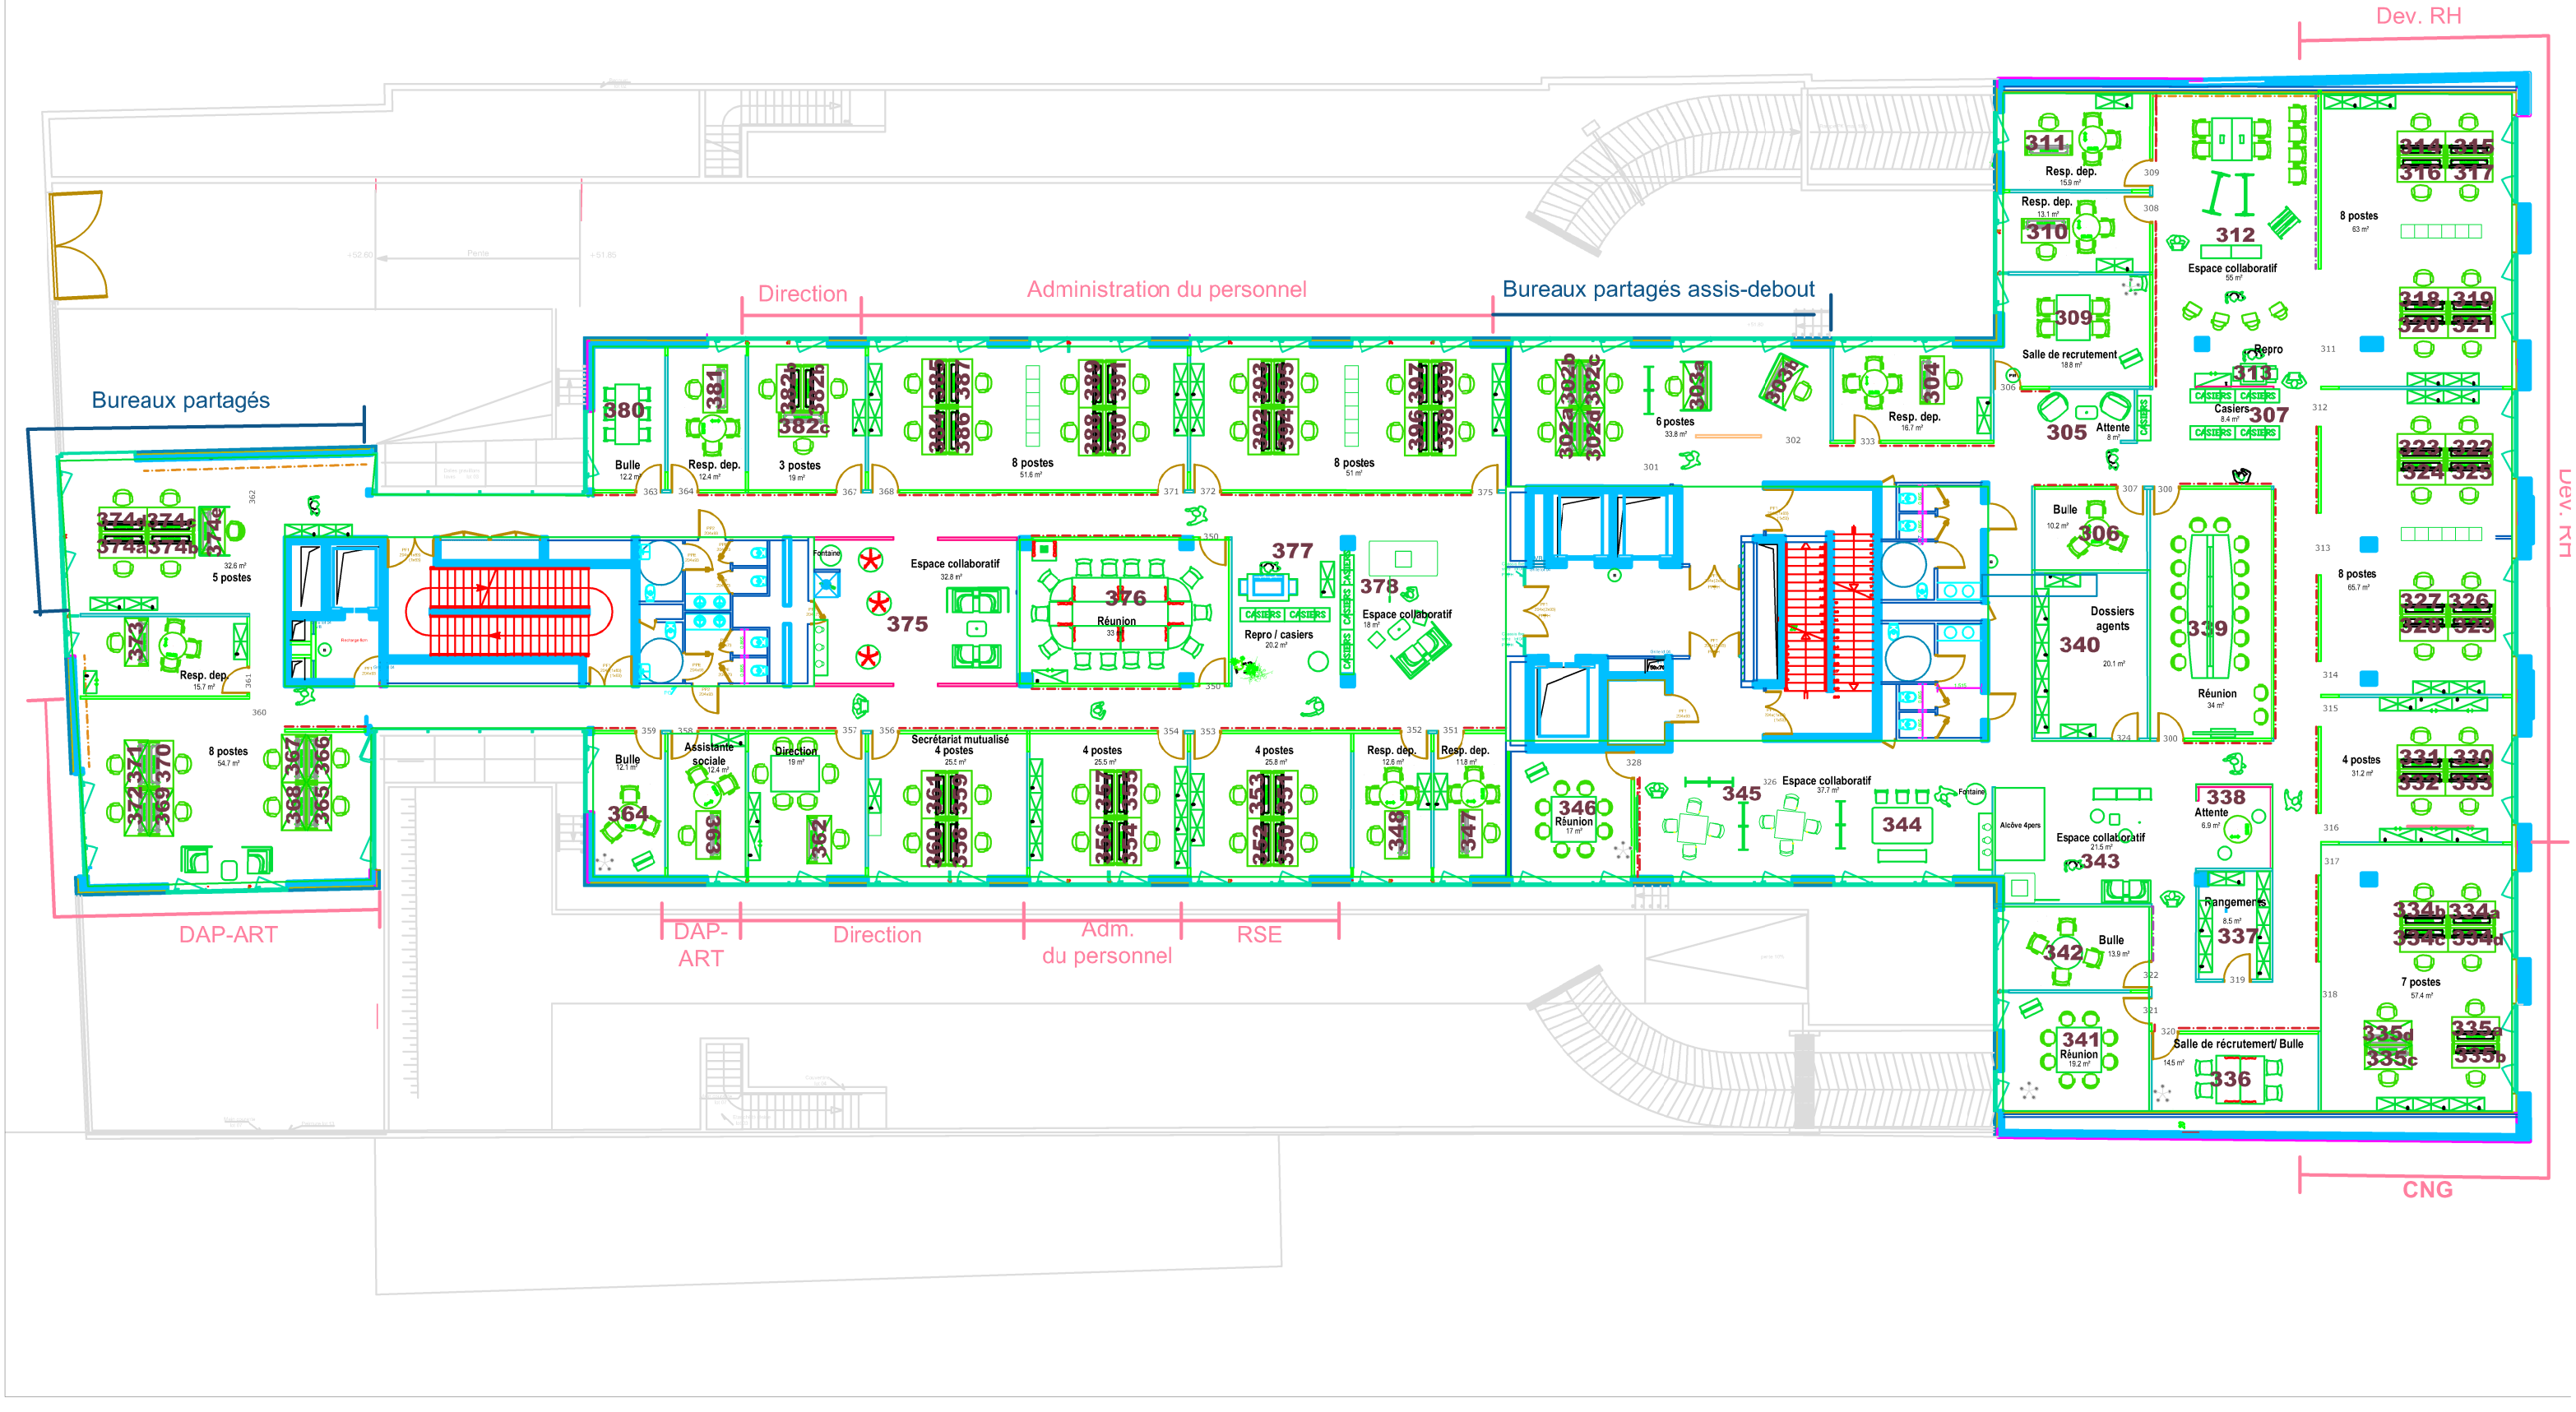


Plan du bâtiment Le Lagny

22-24 rue de Lagny, Montreuil

Titre	Etage	Echelle	Date	
SITUATION ACTUELLE	R+3	X	02/08/2024	URSSAF Ile de France Département gestion du patrimoine - D707 22-24 rue de Lagny, Montreuil

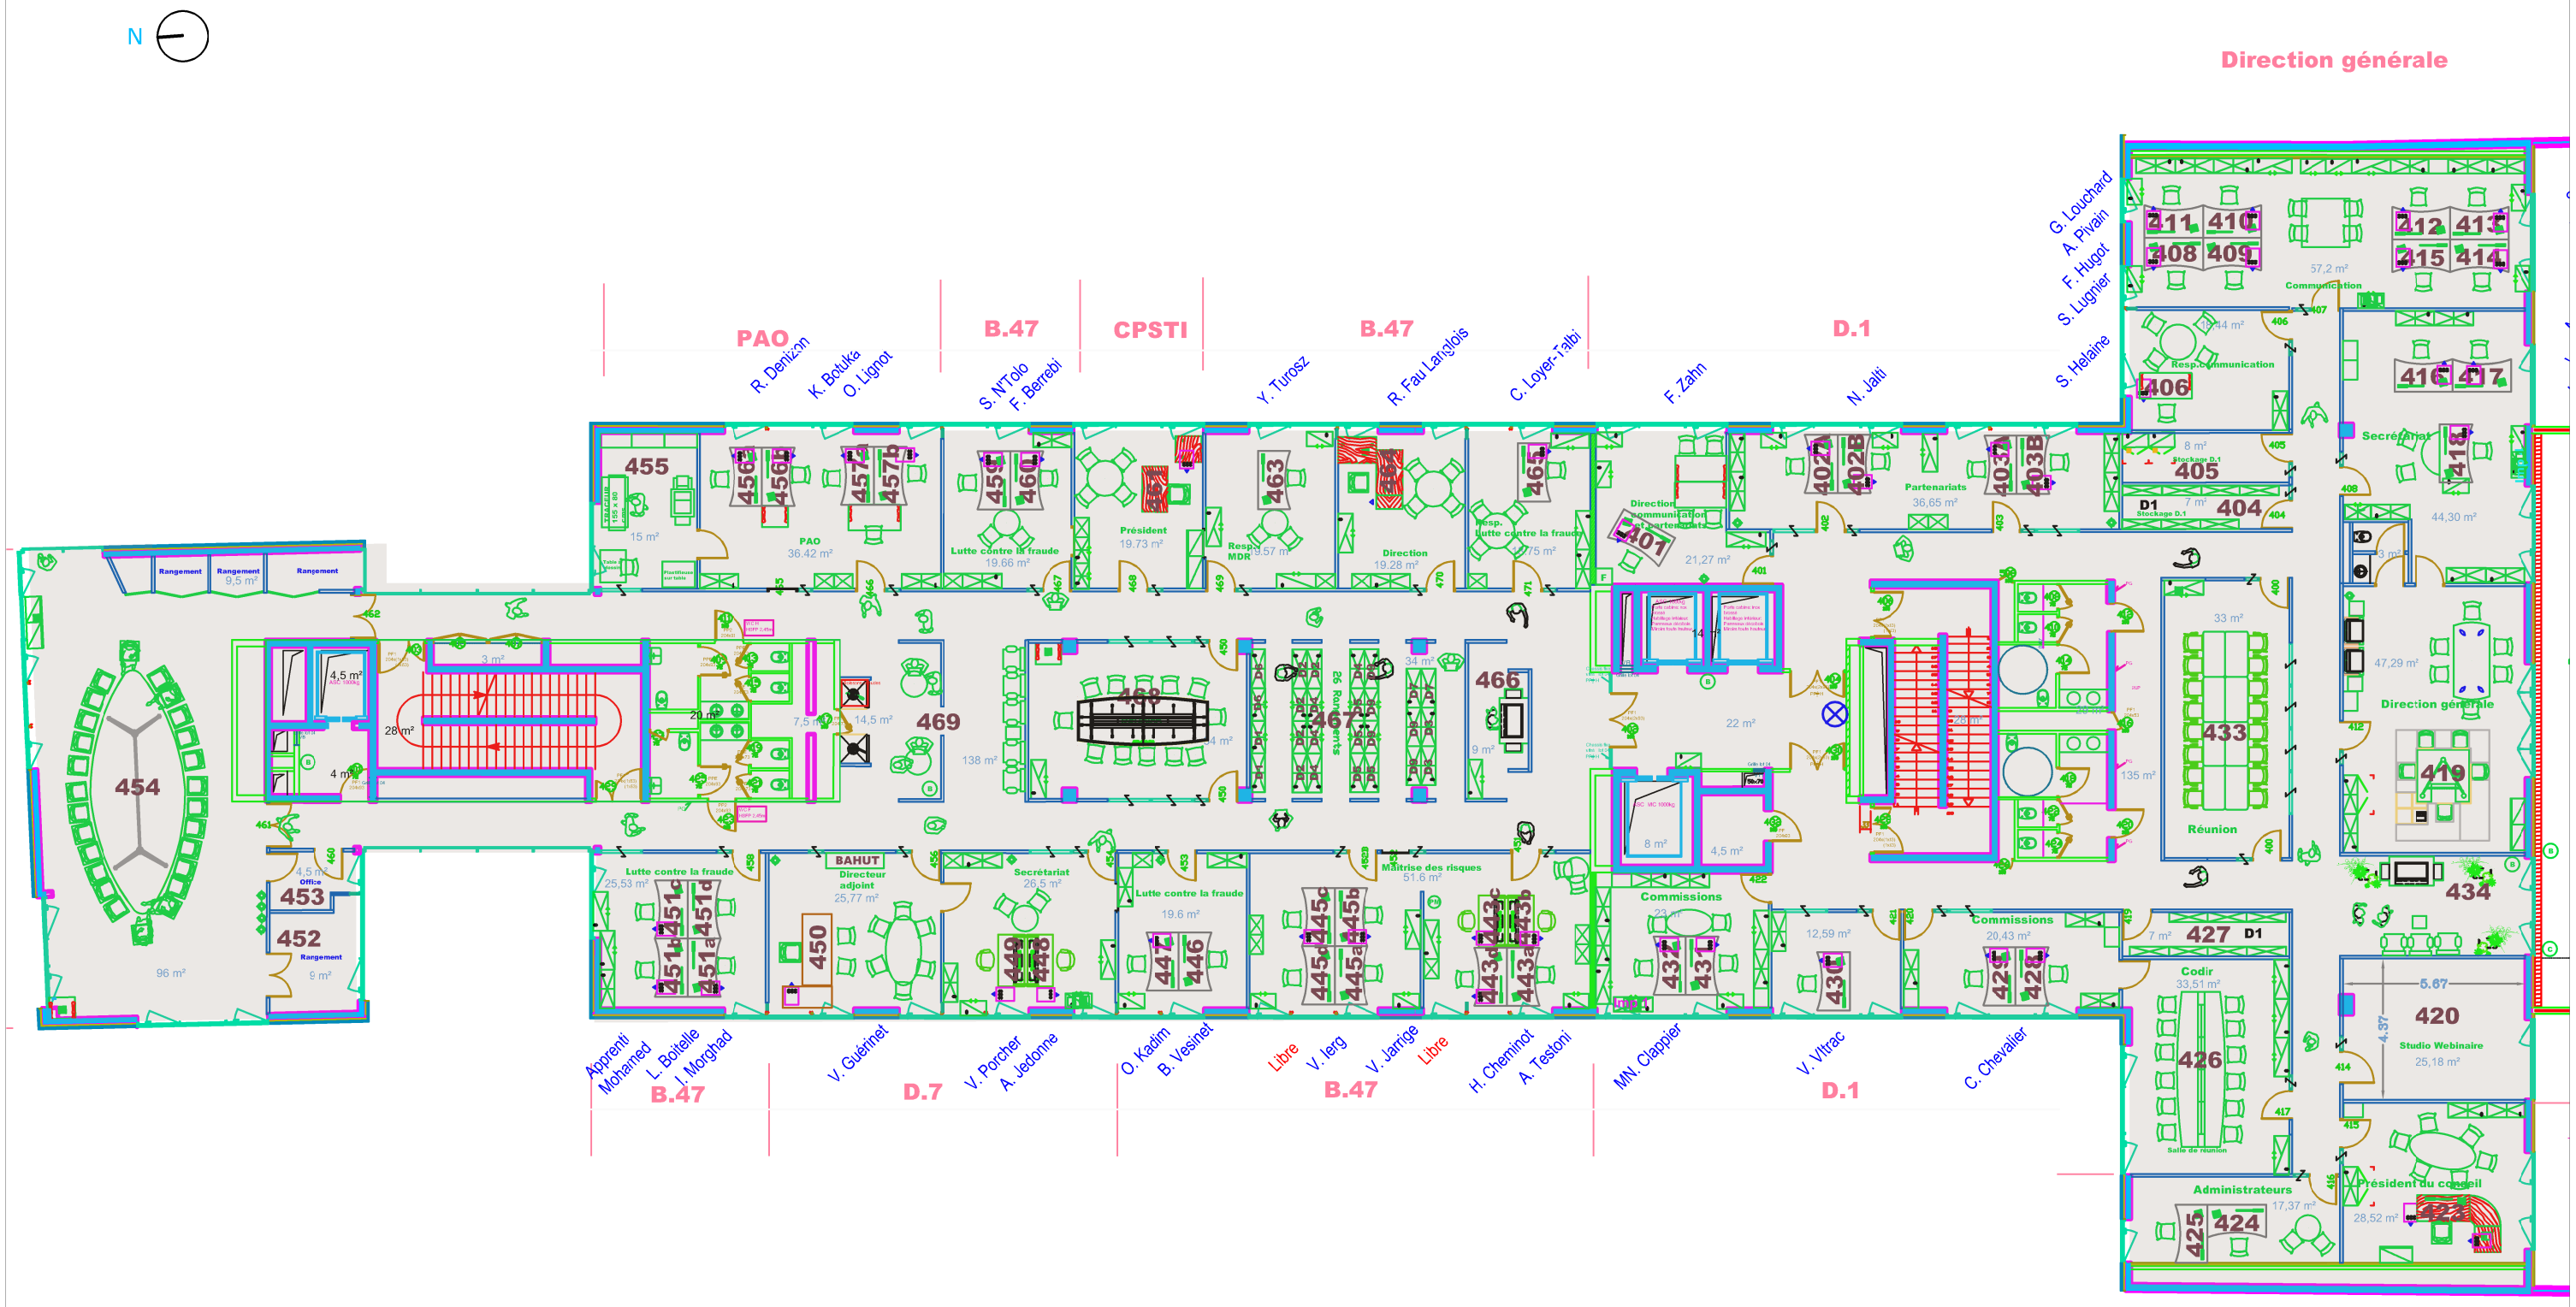

Plan du bâtiment Le Lagny 22-24 rue de Lagny, Montreuil	Situation actuelle	Le 03/02/2025	URSSAF Ile de France Départemen: gestion du patrimoine - D707 22-24 rue de Lagny, Montreuil	Plan Niveau 4 1/200

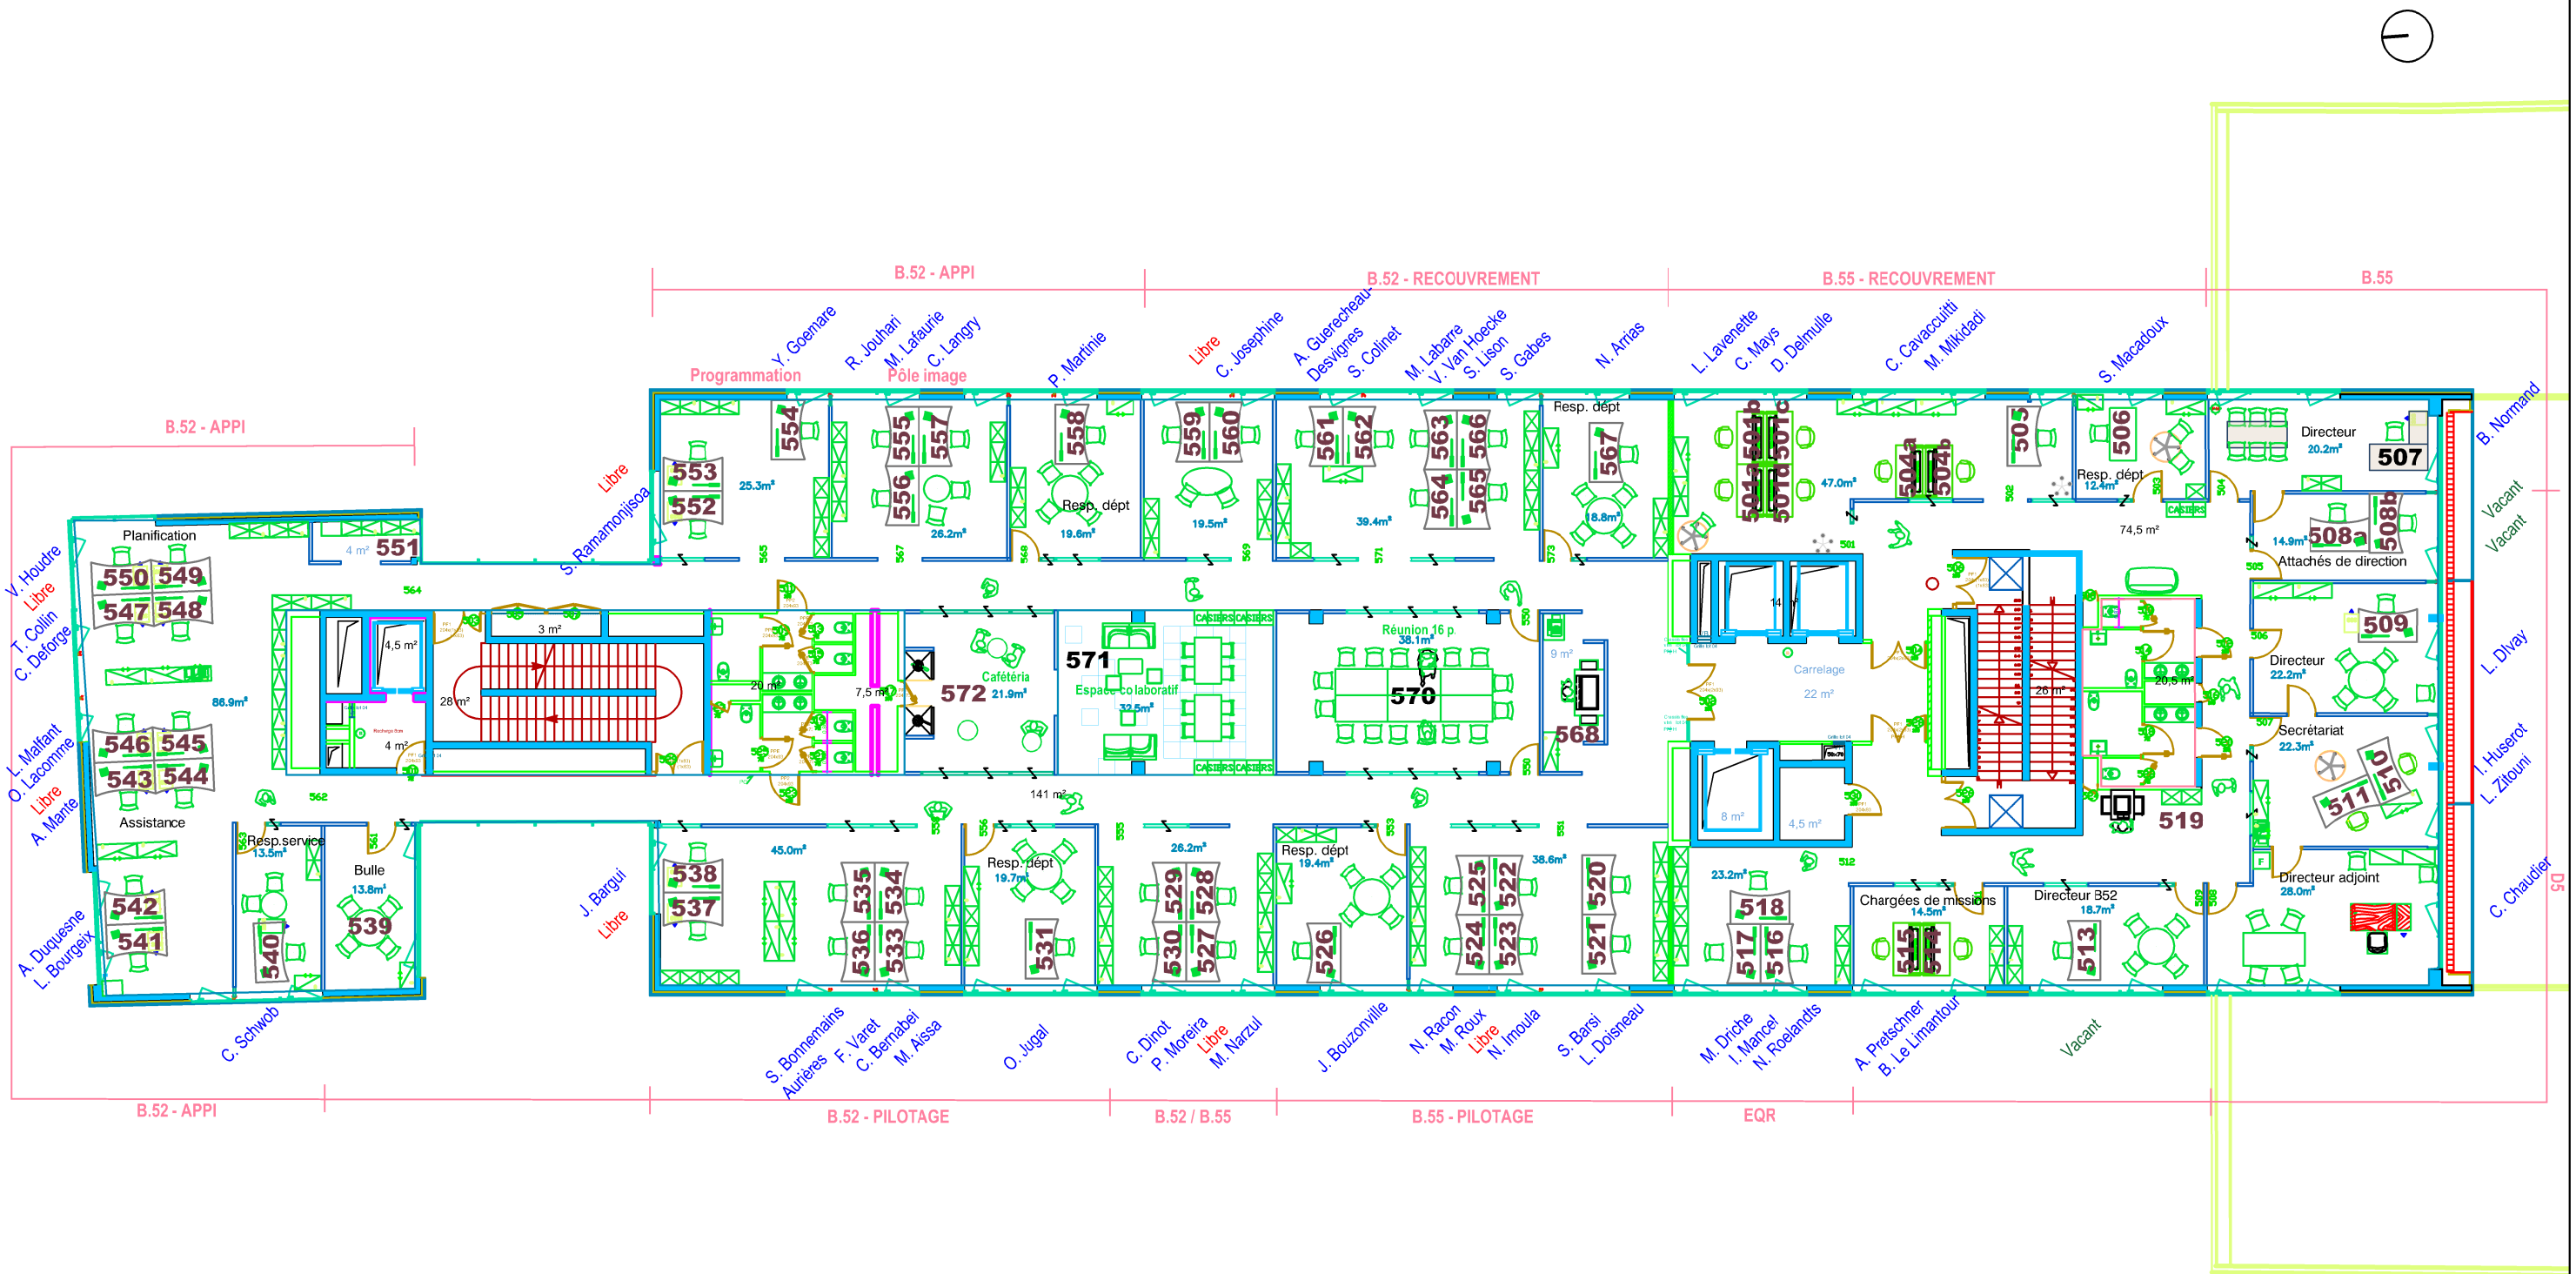

Plan du bâtiment Le Lagny

22-24 rue de Lagny, Montreuil

Titre	Etage	Echelle	Date
Plan actuel	R+5	1/200	29/09/2022

URSSAF Ile ce France
Département gestion du patrimoine - D707
22-24 rue de Lagny, Montreuil




Plan du bâtiment Le Lagny

22 - 24 rue de Lagny, Montreuil

Titre	Etage	Echelle	Date
Plan actuel	R+6	1/200	03/02/2025

URSSAF Ile de France
Département gestion du patrimoine - D707
22-24 rue de Lagny, Montreuil

Réunion/ espace collaboratif
40 places

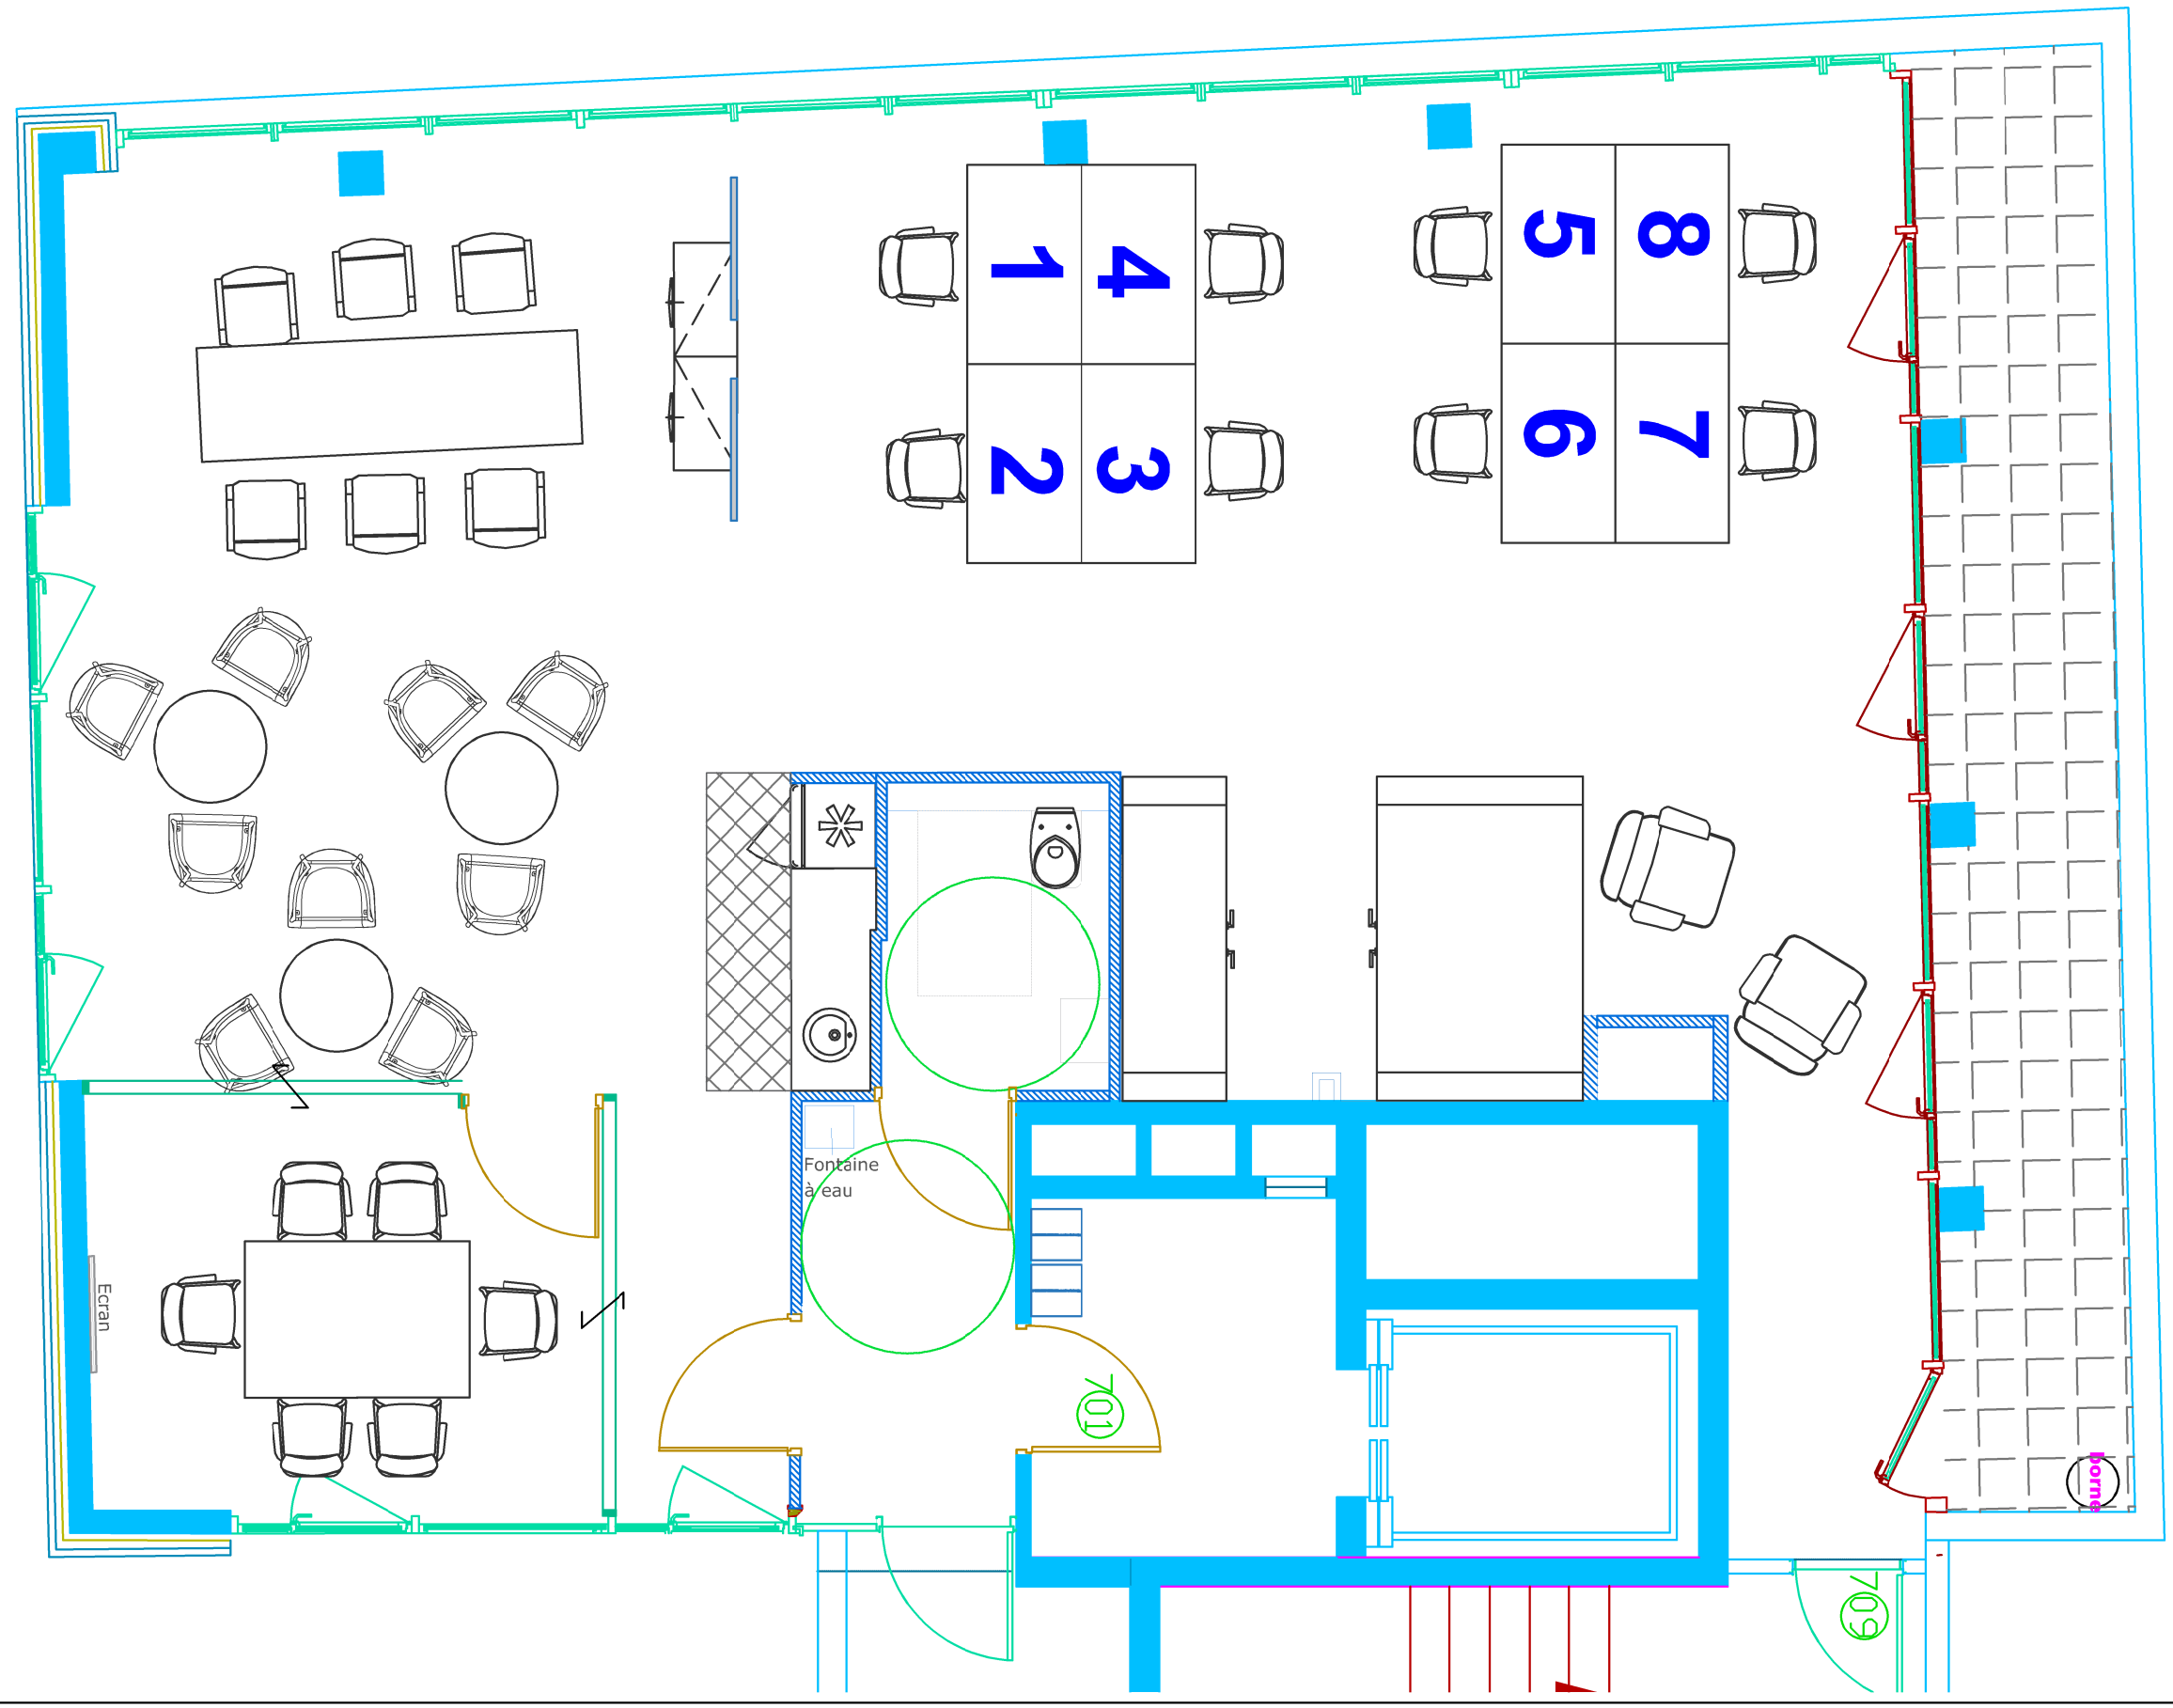

Plan du bâtiment Le Lagny
22-24 rue de Lagny, Montreuil

Titre	Etage	Echelle	Date	
Aménagement du R+7 en bureaux nomades et espaces de travail collaboratif	R+7	1/50	09/04/2018	URSSAF Ile de France Département gestion du patrimoine - D707 22-24 rue de Lagny, Montreuil