


Plan du bâtiment Le Marceau
rue Simone de Beauvoir, Montreuil

Titre	Etage	Echelle	Date	
Plan actuel	RDC	1/200	18/11/2022	URSSAF Ile de France Département gestion du patrimoine - D707 22-24 rue de Lagny, Montreuil

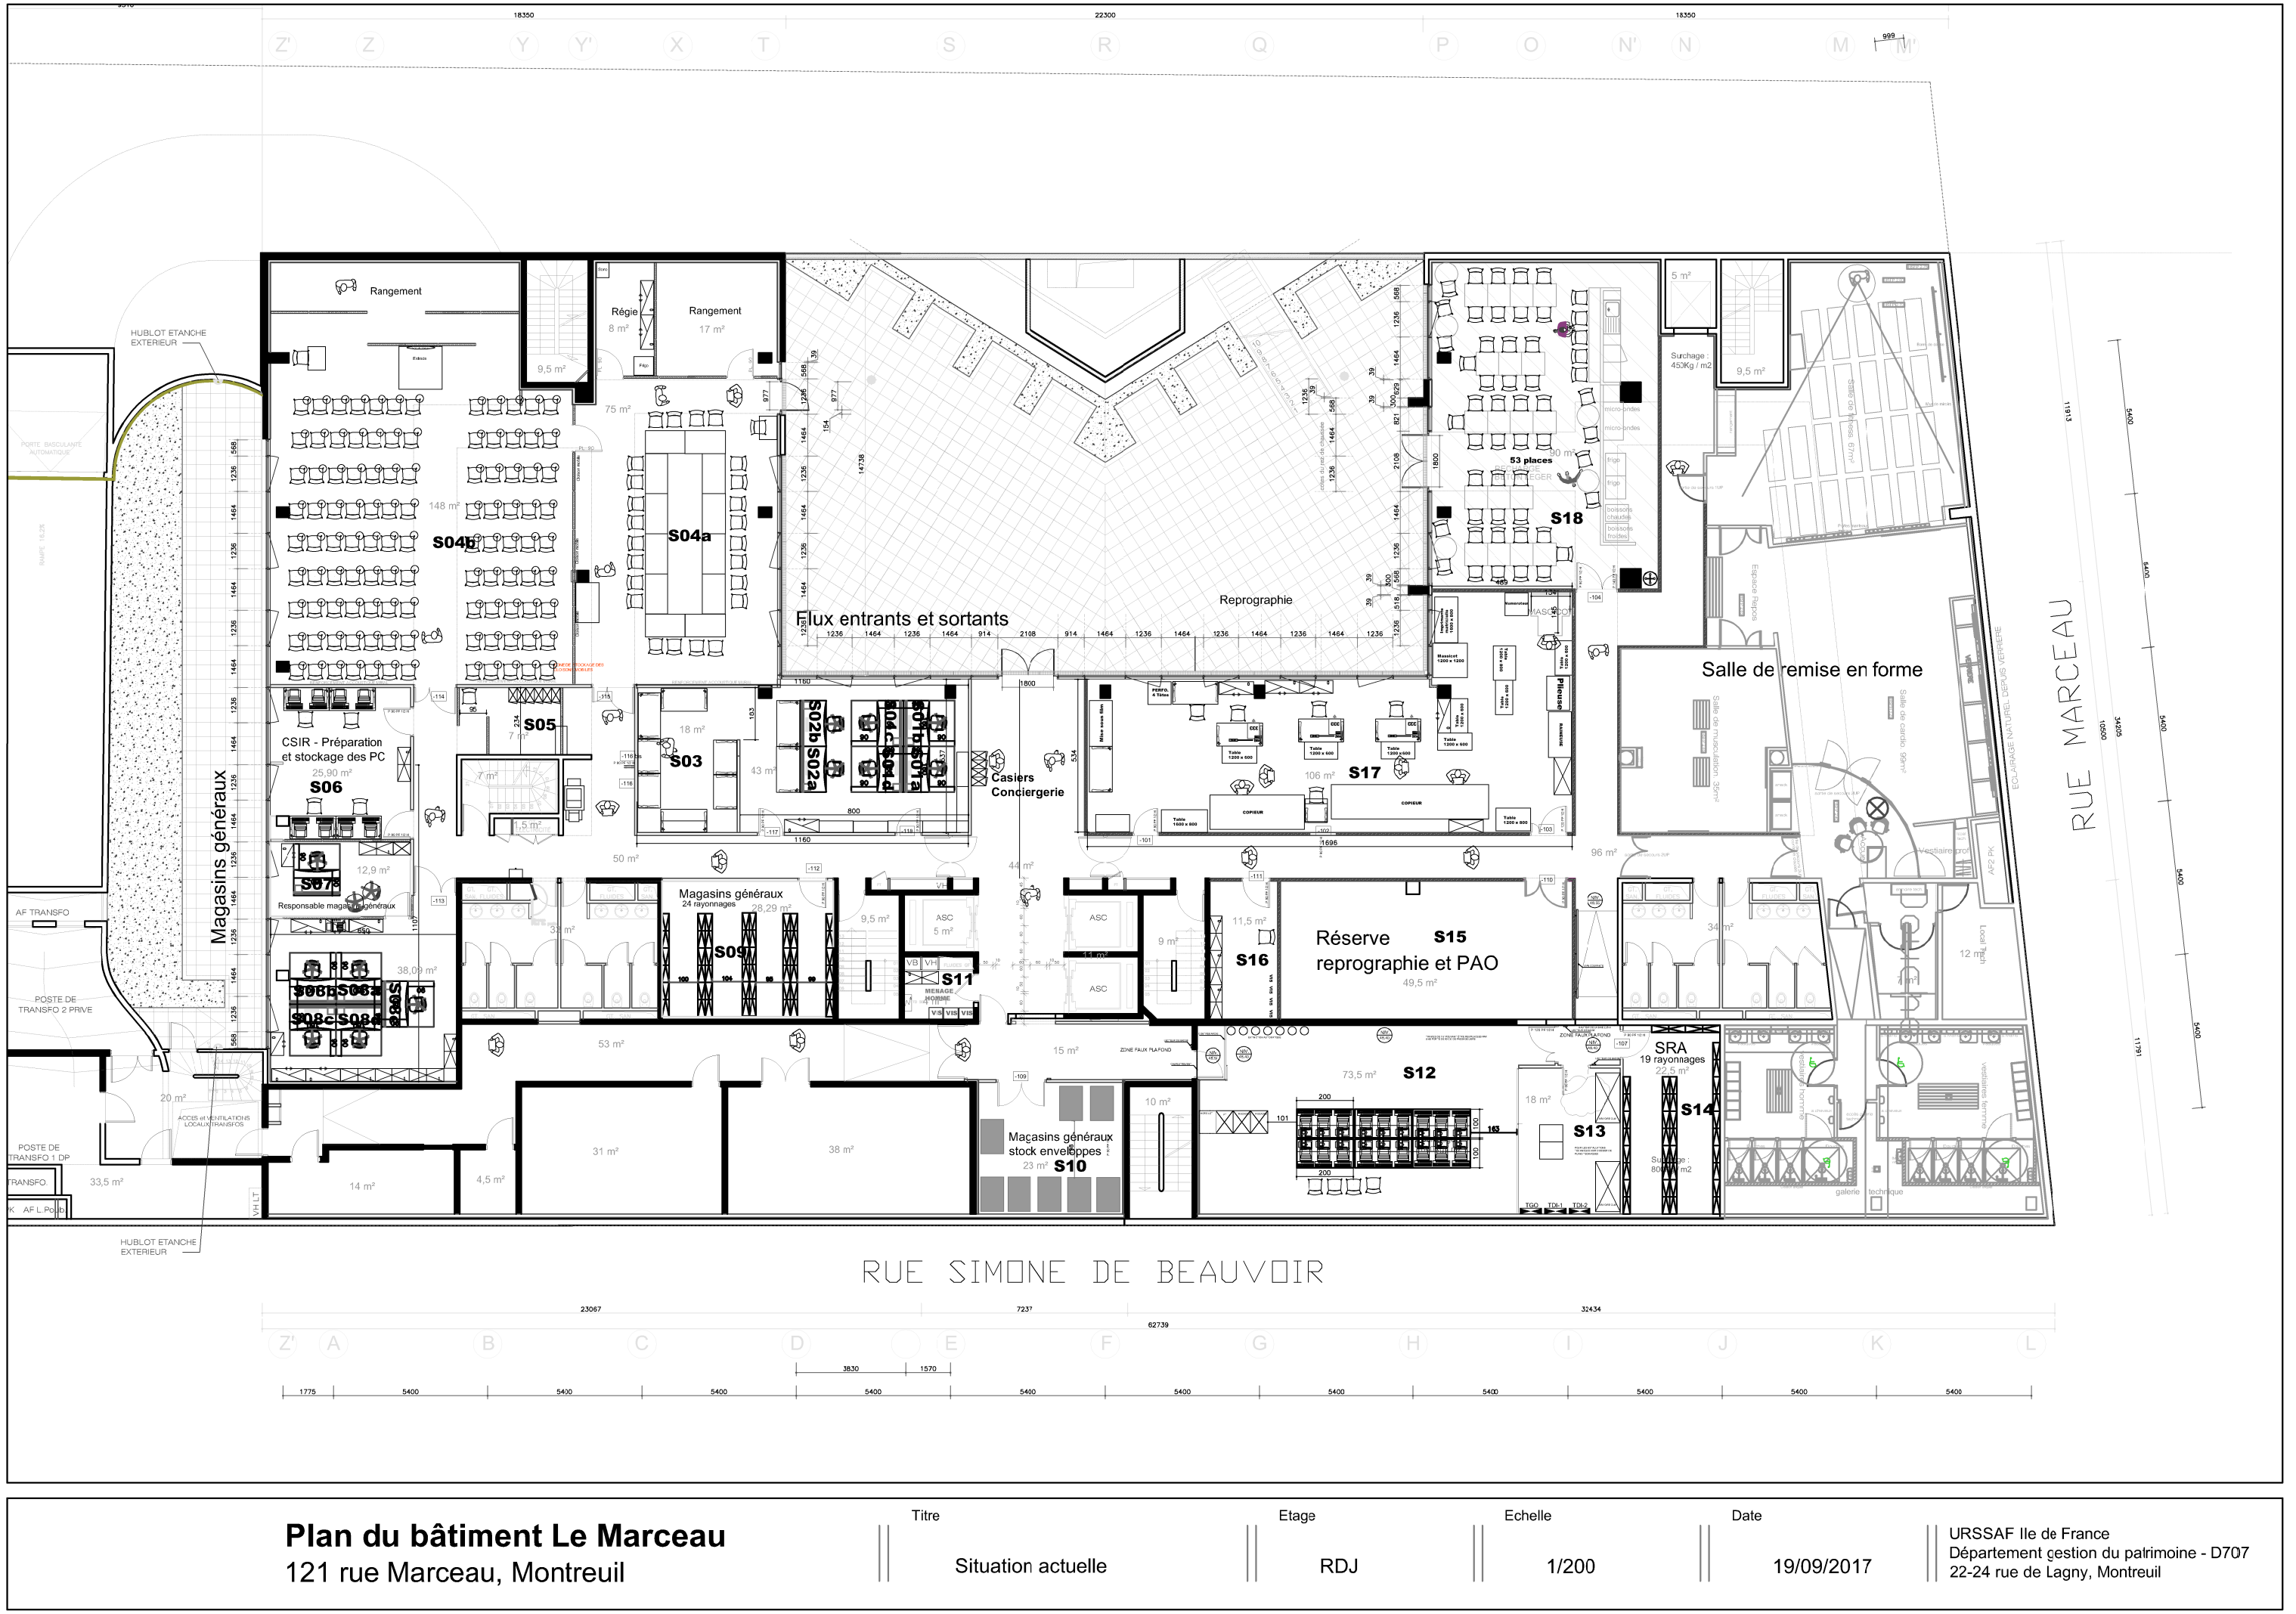

Plan du bâtiment Le Marceau

121 rue Marceau, Montreuil

Titre	Etage	Echelle	Date
Situation actuelle	RDJ	1/200	19/09/2017

URSSAF Ile de France
Département gestion du patrimoine - D707
22-24 rue de Lagny, Montreuil

Trésorerie - Gestion financière
1 resp. unité
10 référents comptables

Traitement des échéances

Unité 1. 10p

Unité 2. 11p

TDE
Unité 3. 10p

Comptabilité du recouvrement
1 resp. unité
6 référents comptables

Trésorerie
1 resp. unité
2 chargés d'études
Cellule fonctionnelle

Comptabilité

Traitement des échéances
Pôle expertise. 6p

Comptabilité et contrôle Gestion administrative
1 resp. service
1 resp. unité
18 référents comptables

Cellule répartition
1 resp. unité
6 référents comptables

Traitement des échéances
Unité 4. 10p


Plan du bâtiment Le Marceau rue Simone de Beauvoir, Montreuil	Titre Plan actuel	Etage R+1	Echelle 1/200	Date 08/11/2024	URSSAF Ile de France Département gestion du patrimoine - D707 22-24 rue de Lagny, Montreuil



Plan du bâtiment Le Marceau

rue Simone de Beauvoir, Montreuil

Titre	Etage	Echelle	Date	
Plan actuel	R+2	1/200	21/02/2022	URSSAF Ile de France Département gestion du patrimoine - D707 22-24 rue de Lagny, Montreuil

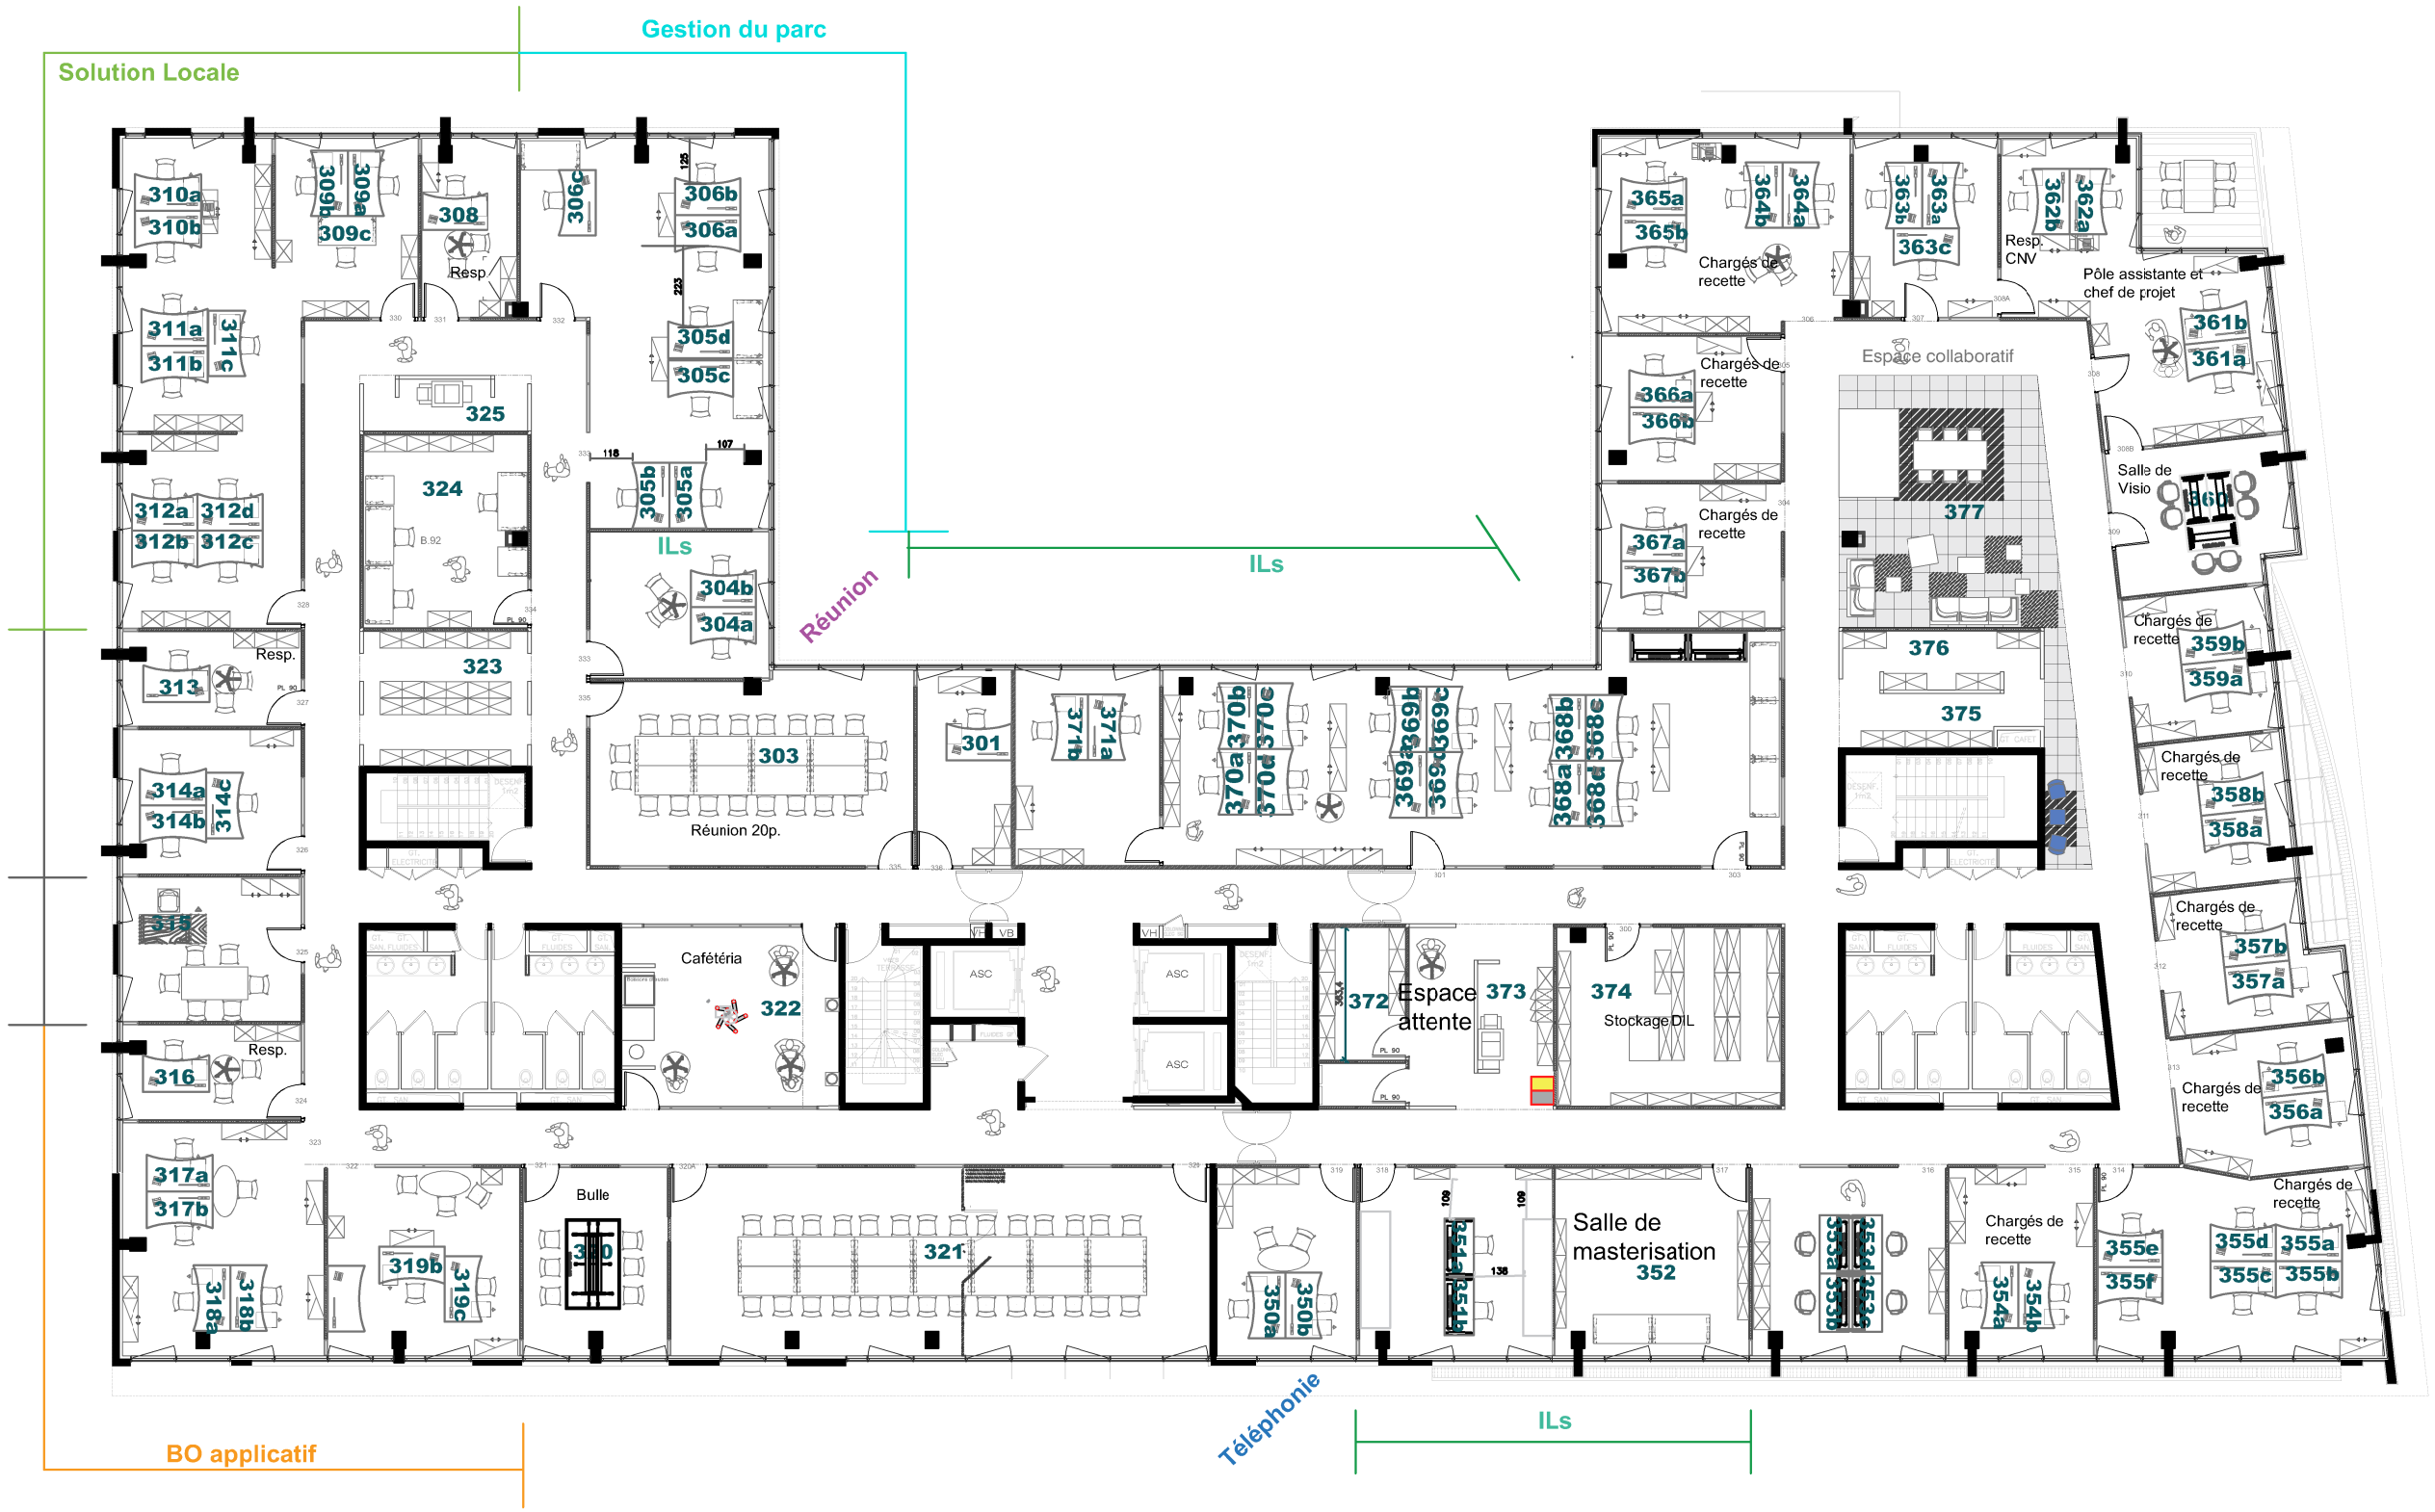

Plan du bâtiment Le Marceau rue Simone de Beauvoir, Montreuil	Titre	Etage	Echelle	Date	
	Plan actuel	R+3	1/200	11/12/2025	URSSAF Ile de France Département gestion du patrimoine - D707 22-24 rue de Lagny, Montreuil