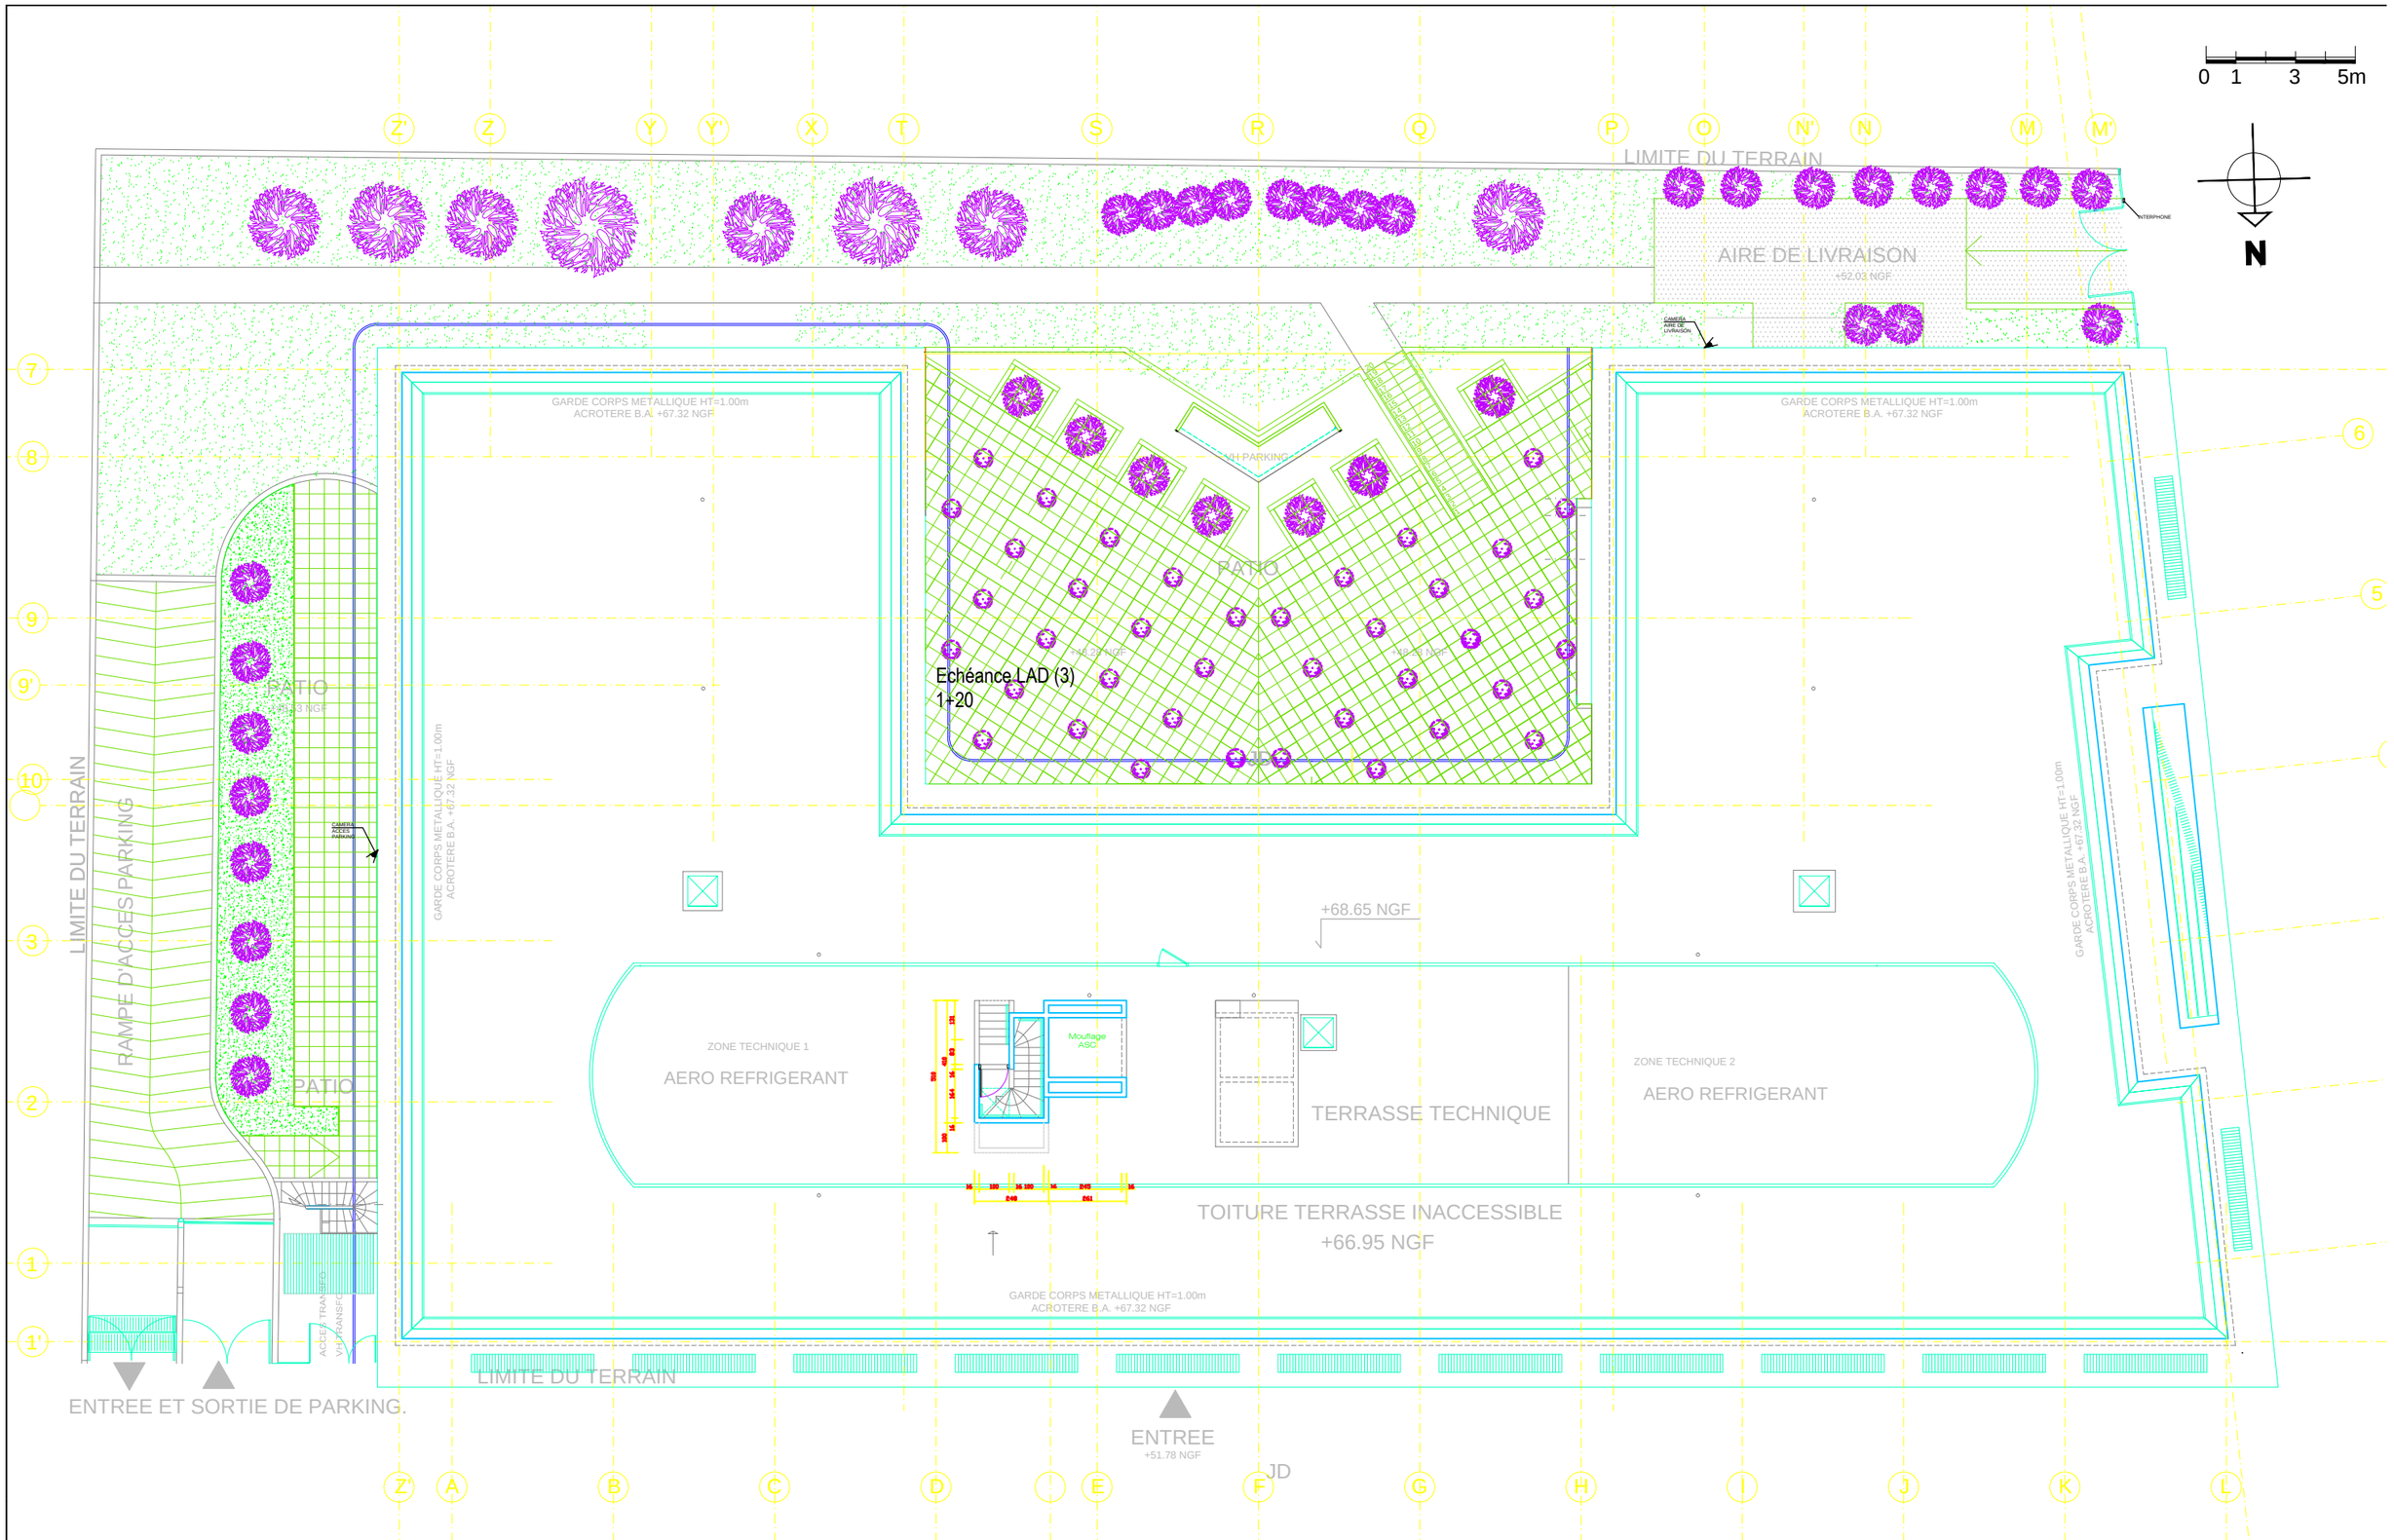


CONSTRUCTION D'UN IMMEUBLE A USAGE DE BUREAUX
121-123, rue Marceau - 93100 MONTREUIL

S.C.I. ESPACE MARCEAU

162, rue du Faubourg Saint-Honoré
75008 PARIS

MAITRE D'OEUVRE D'EXECUTION

S.A.R.L. D'ARCHITECTURE
SOCIETE CIANFAGLIONE - GRAVEREAUX ARCHITECTES
4, rue gandon 75013 PARIS TEL : 01.45.83.11.12 FAX : 01.45.83.00.70
e-mail : cg.architectes @ wanadoo.fr

EXECUTION

PLAN DE SOL
PLAN DE TERRASSE
(PROJET)

DATE: 01-04-2005	PHASE	C. ETAT	LOCALISATION	NIVEAU	NUMERO	INDICE
ECHELLE: 1/200 EME	EXE	MOE	-	TER	001	B
FICHIER: 206_MARC_EXE_TER_B.DWG						