
NOMBRE DE POSTES : 24 P.

PROJET

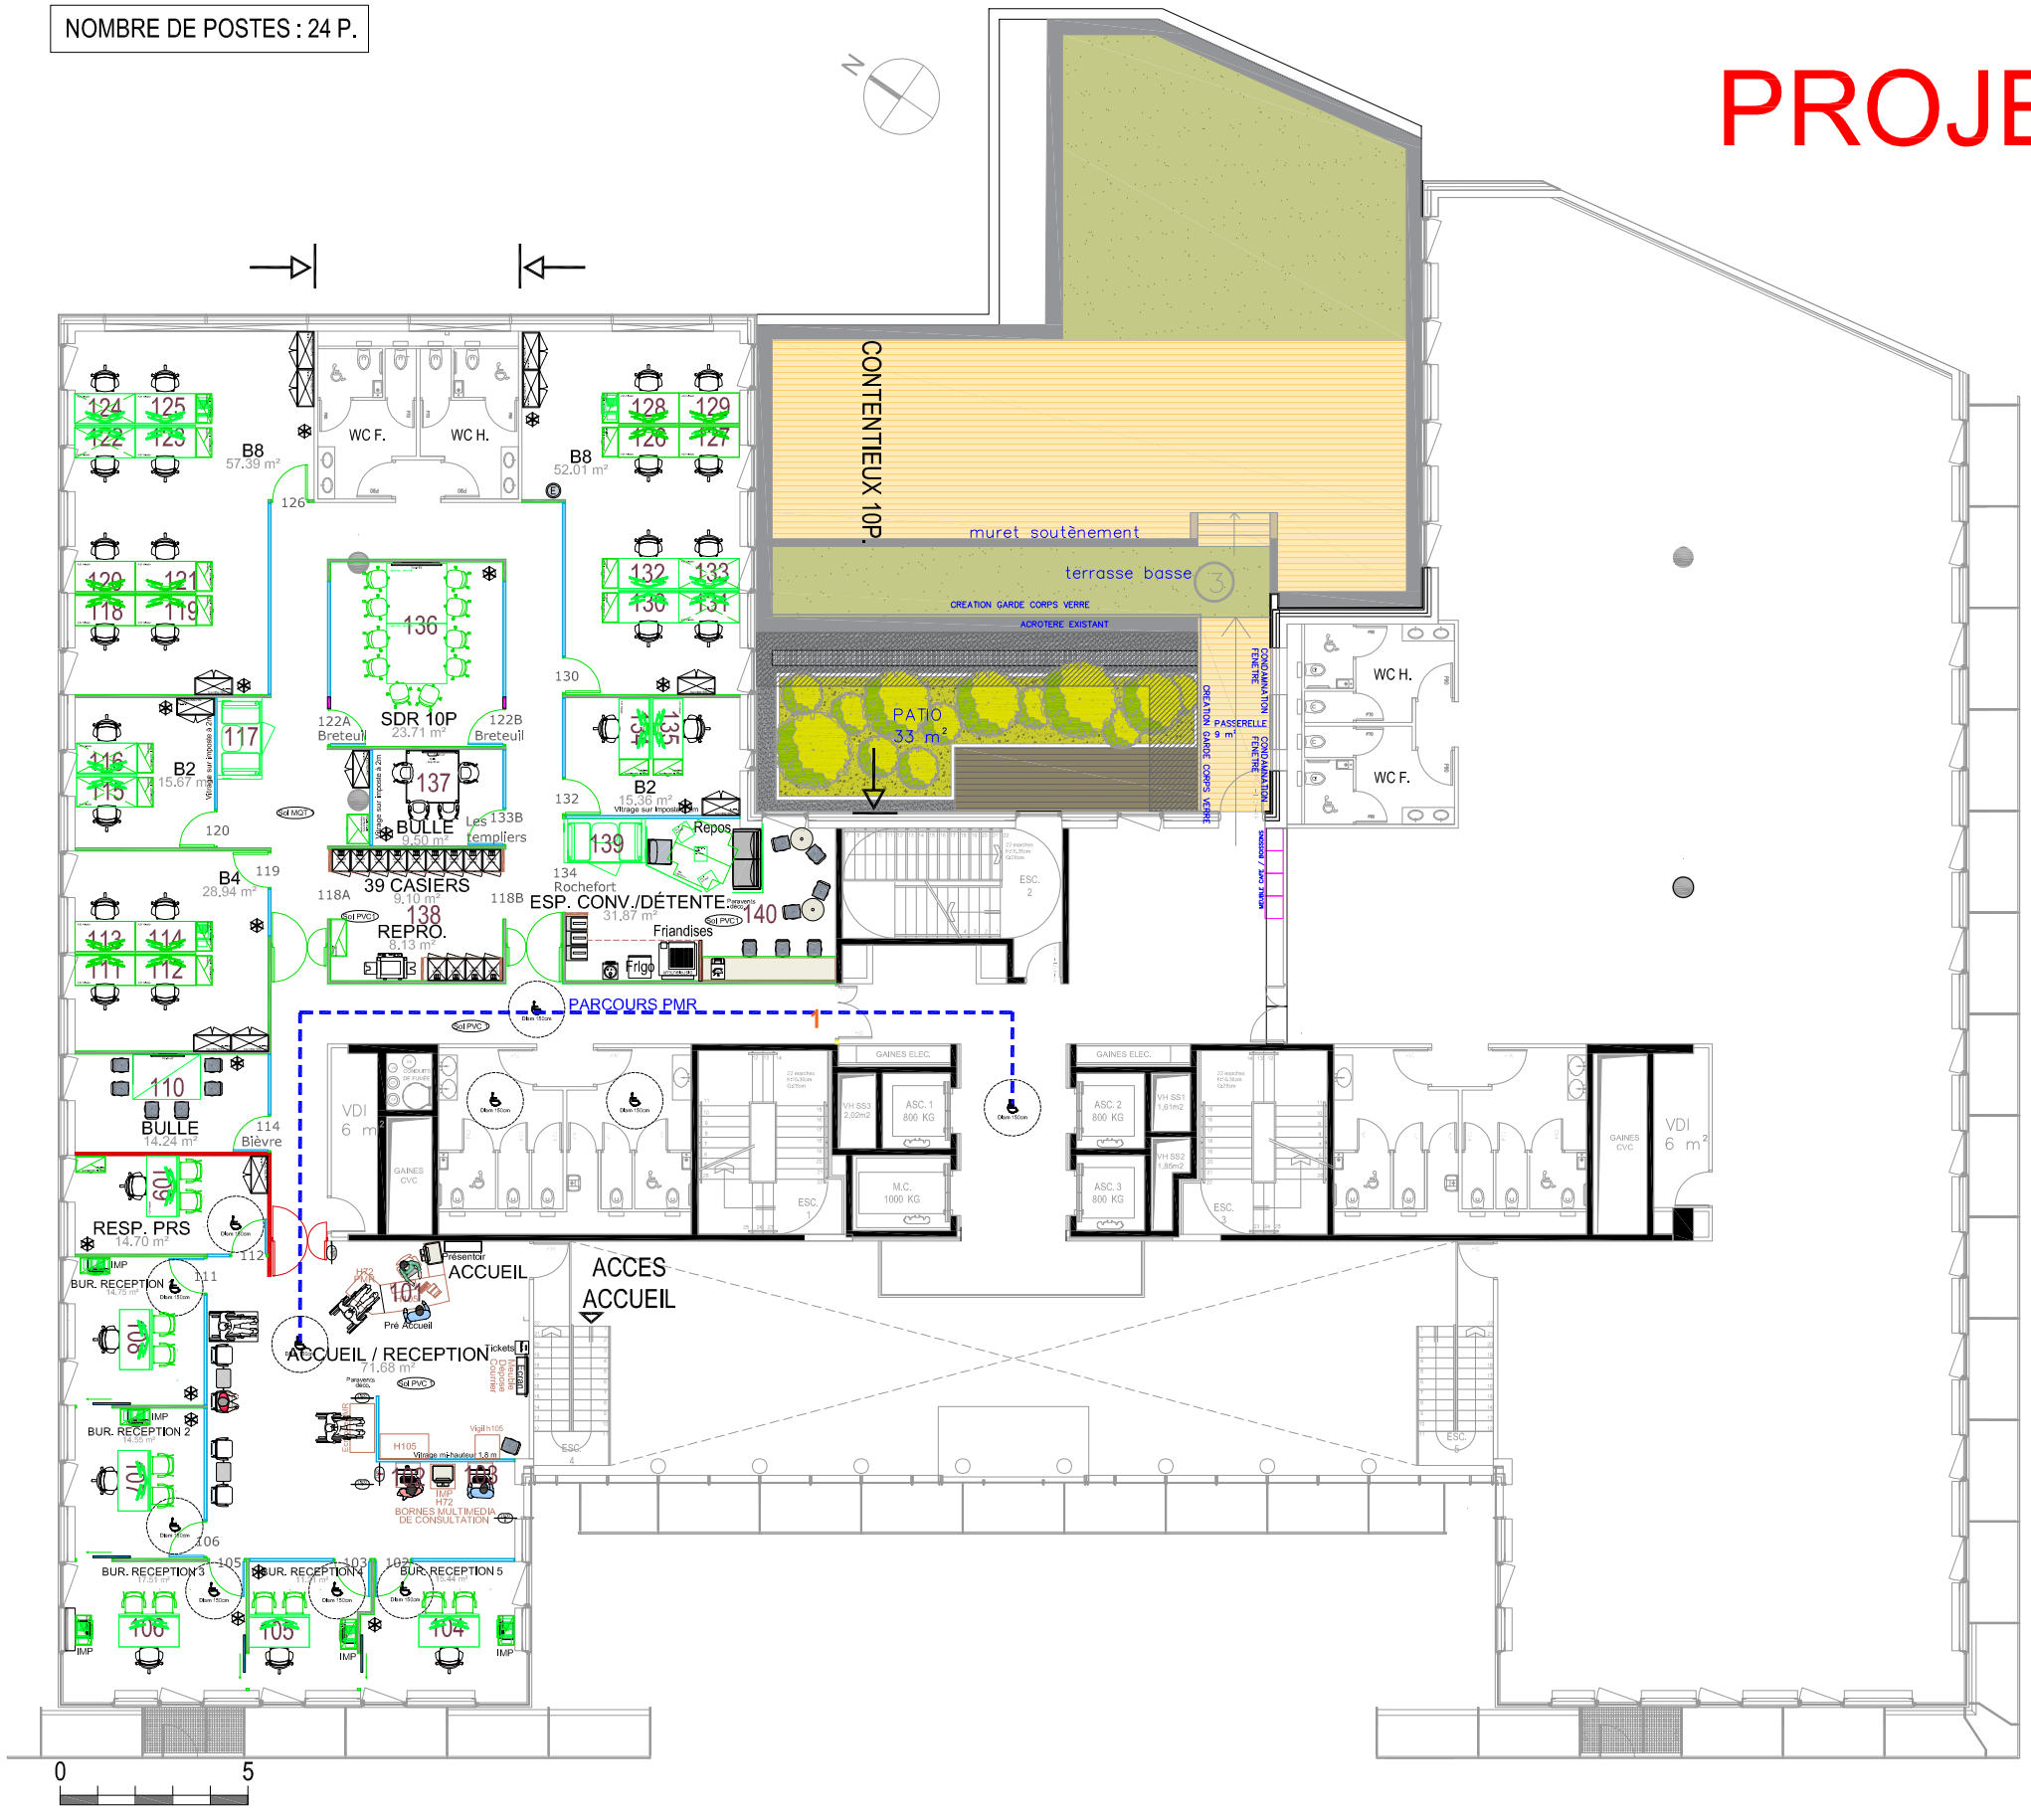

LÉGENDE DE CLOISONNEMENT

- CLOISON AMOVIBLE EP:83mm
- CLOISON COUPE-FEU 1H
- CLOISON VITRÉE
- MENEAU TECHNIQUE
- PORTE SIMPLE PLEINE
- PORTE SIMPLE VITRÉE
- PORTE COUPE-FEU PLEINE
- PORTE TIERCE PLEINE
- PORTE DOUBLE PLEINE
- PORTE TIERCE PLEINE VA-ET-VIENT + OCULUS
- PORTE COUPE-FEU TIERCE PLEINE VA-ET-VIENT + OCULUS

Document non contractuel, les hypothèses d'implantation seront définitivement retenues sous réserve de validation du bureau de contrôle sécurité et de faisabilité technique.

Urssaf Ile-de-France
URSSAF
Ile-de-France
AUSTRALIA
19, rue George Stephenson
78180 Montigny-le-Bretonneux

Colliers

R+1

AMENAGEMENT

PROJET - 12/01/2022

N° DE DOSSIER ---

ECH: 1:200

EMETTEUR	PROJET	PHASE	LOT	N° DOCUMENT	ETAGE	INDICE
Colliers	----	DCE	----	----	R1	0

INDICE	DATE	MODIFICATIONS
01	--/--/----	
02	--/--/----	
03	--/--/----	

DOCUMENT GRAPHIQUE PROPRIETE DE LA SOCIETE COLLIERS, INTERDICTION DE FAIRE DES COPIES, MEME PARTIELLES, SANS ACCORD PREALABLE