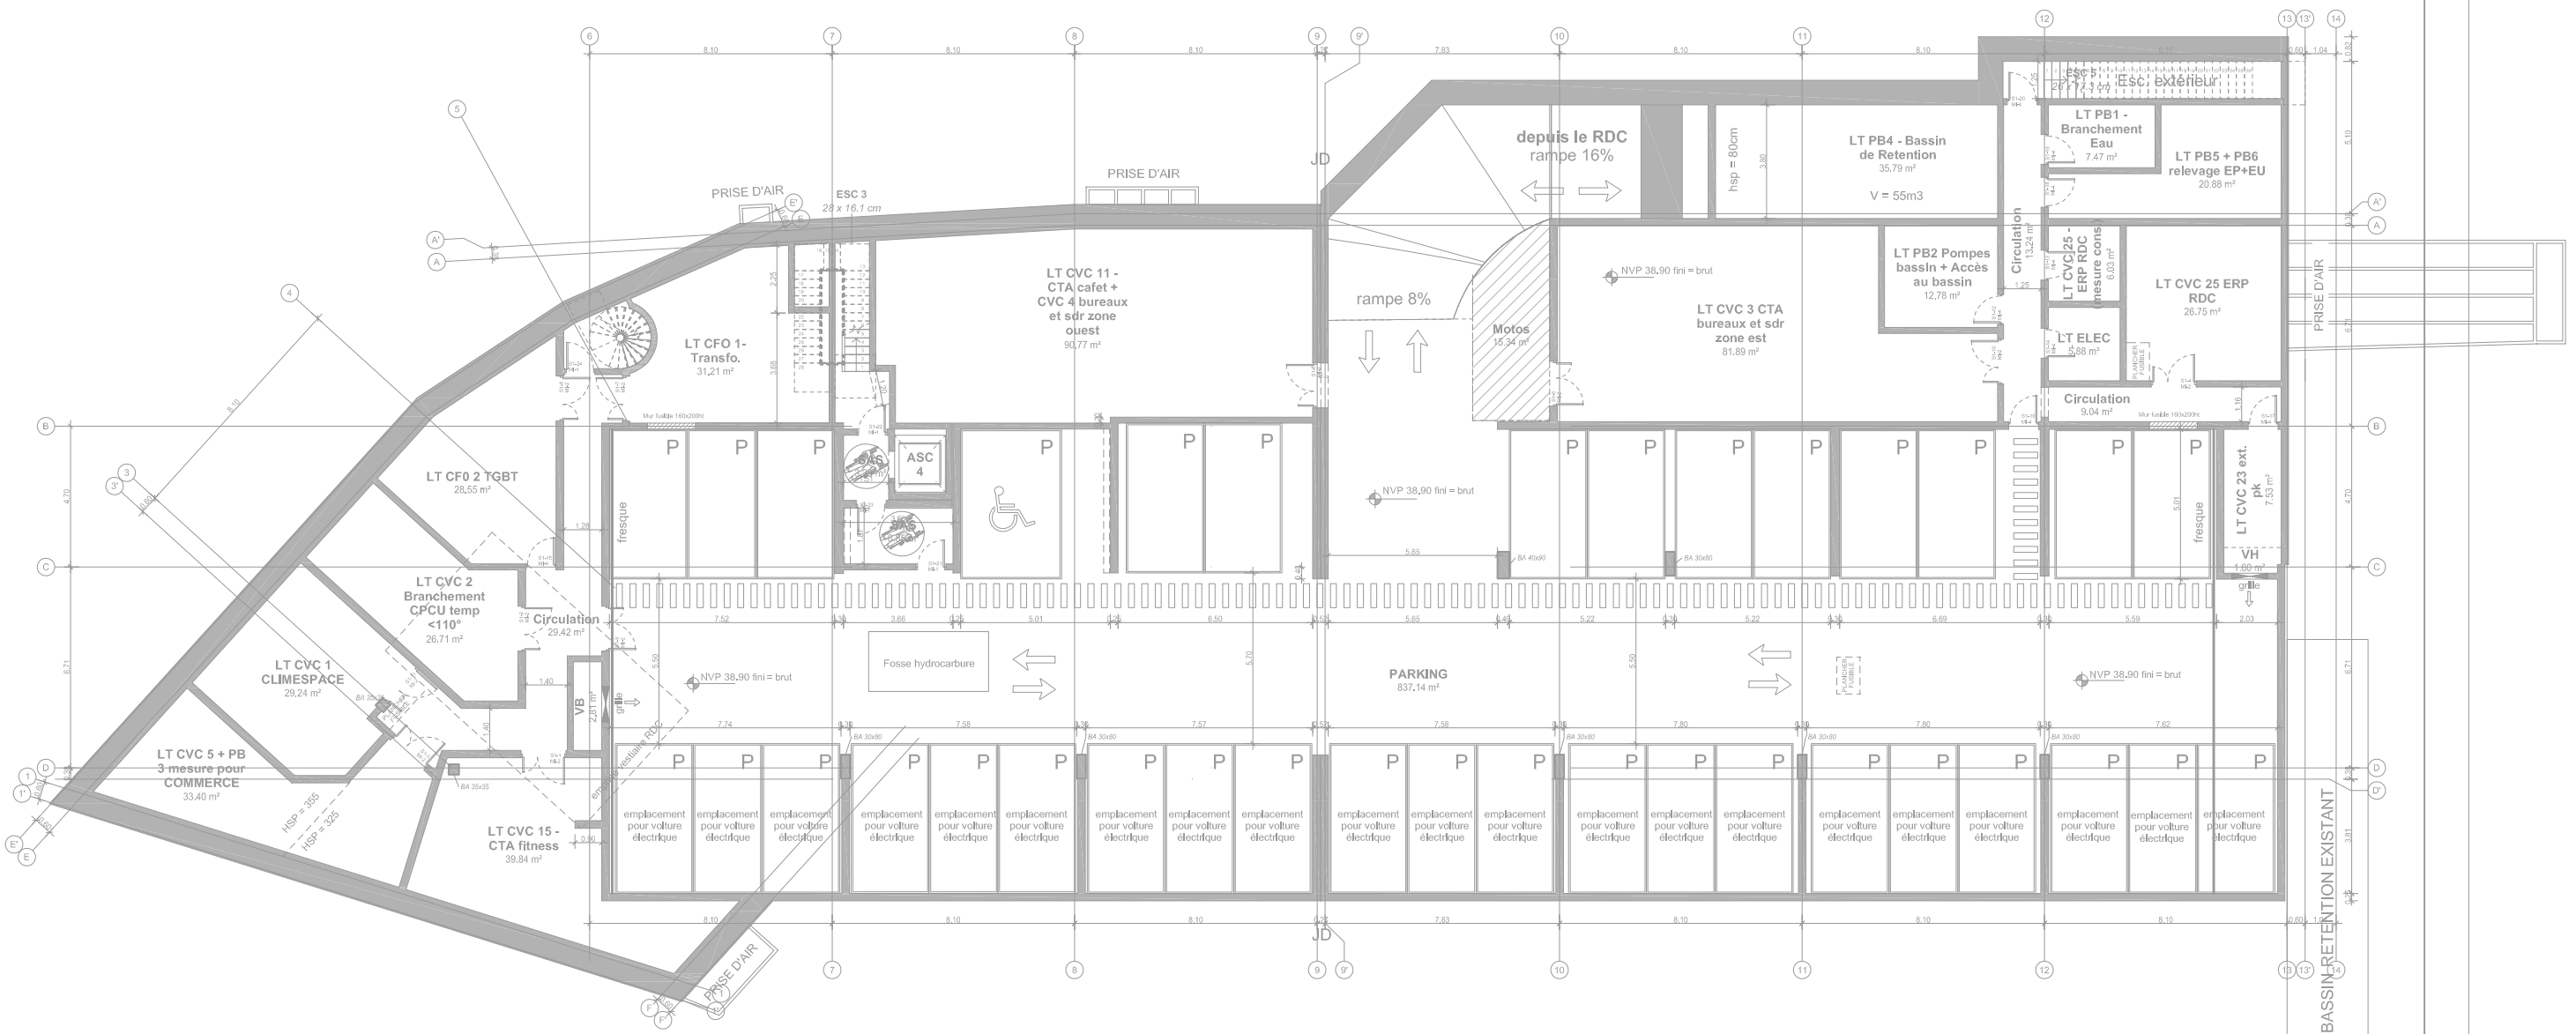


IMMEUBLE DE BUREAUX
Pont de Flandre

Document n° : 601-8

Echelle	Code émetteur	Date
1/200	AC	28-07-17
Indice	**Bâtiment**	**Phase**
		DCE

Maître d'ouvrage
ICADE
35 rue de la Gare
75168 Paris cedex 19

Architecte
Anne CARCELEN
242 rue de Charenton
75012 PARIS
contact@annecarcelen.com

601-8

Plan de niveau R-1 - Parking LT