



CENTRE HOSPITALIER UNIVERSITAIRE DE RENNES

Direction du Plan et des Travaux
2, rue Henri Le Guilloux - 35033 RENNES CEDEX 9
Tél.02.99.28.42.42 - Fax.02.99.28.41.90

TD MAGASIN ELEC Normal+HQ

SITE		BATIMENT	ETAGE	SECTEUR
PONTCHAILLOU		B80 ATELIER ELEC	E00 MAGASIN	S4 - P22427

C	14/09/2020	ROUESNE D	Fichier CHU :
Ind	Date	Dessinateur	

X

Sous-traitant :

APAVE

Agence de Rennes
Avenue de la Croix Verte B.P 15325
35653 LE RHEU CEDEX

TEL: 02 99 14 71 60

FAX: 02 99 14 84 94

B	03.03.2014	LONCKE Alain	LONCKE Alain	1 / 7
Ind	Date	Dessinateur	Validé par	D_001

Fichier Entreprise : PL_B80_E00_S4_TD MAGASIN ELEC_2018.xls

SOMMAIRE

FOLIOS

PAGE DE GARDE

SOMMAIRE

LISTE DES DOCUMENTS DE REFERENCE

TABLEAU

Départs Réseau Normal+Ondulé

D_001 à D_001

D_002 à D_002

D_010 à D_010

F_001 à F_001

F_002 à F_004

SOMMAIRE

FOLIOS



Dessiné par	LONCKE Alain
Vérifié par	LONCKE Alain
Date	03.03.2014


TD MAGASIN ELEC Normal+HQ

SOMMAIRE


Ce tracé est notre propriété il ne peut pas être utilisé sans notre autorisation

LISTE DES DOCUMENTS DE REFERENCE CHU DE RENNES			LISTE DES DOCUMENTS DE REFERENCE ENTREPRISE		
INDICE	DOCUMENTS DE REFERENCE	MODIFICATIONS	INDICE	DOCUMENTS DE REFERENCE	MODIFICATIONS
A			A	06.10.2010 : APAVE	
B	PL_B80_E00_S4_TD MAGASIN ELEC_2018	MAJ APAVE + Charte CHU	B	03.03.2014 : APAVE	
C	PL_B80_E00_S4_TD MAGASIN ELEC_2018	MAJ	C		
D			D		
E			E		
F			F		
G			G		
H			H		
I			I		
J			J		
K			K		


Ce tracé est notre propriété il ne peut pas être utilisé sans notre autorisation

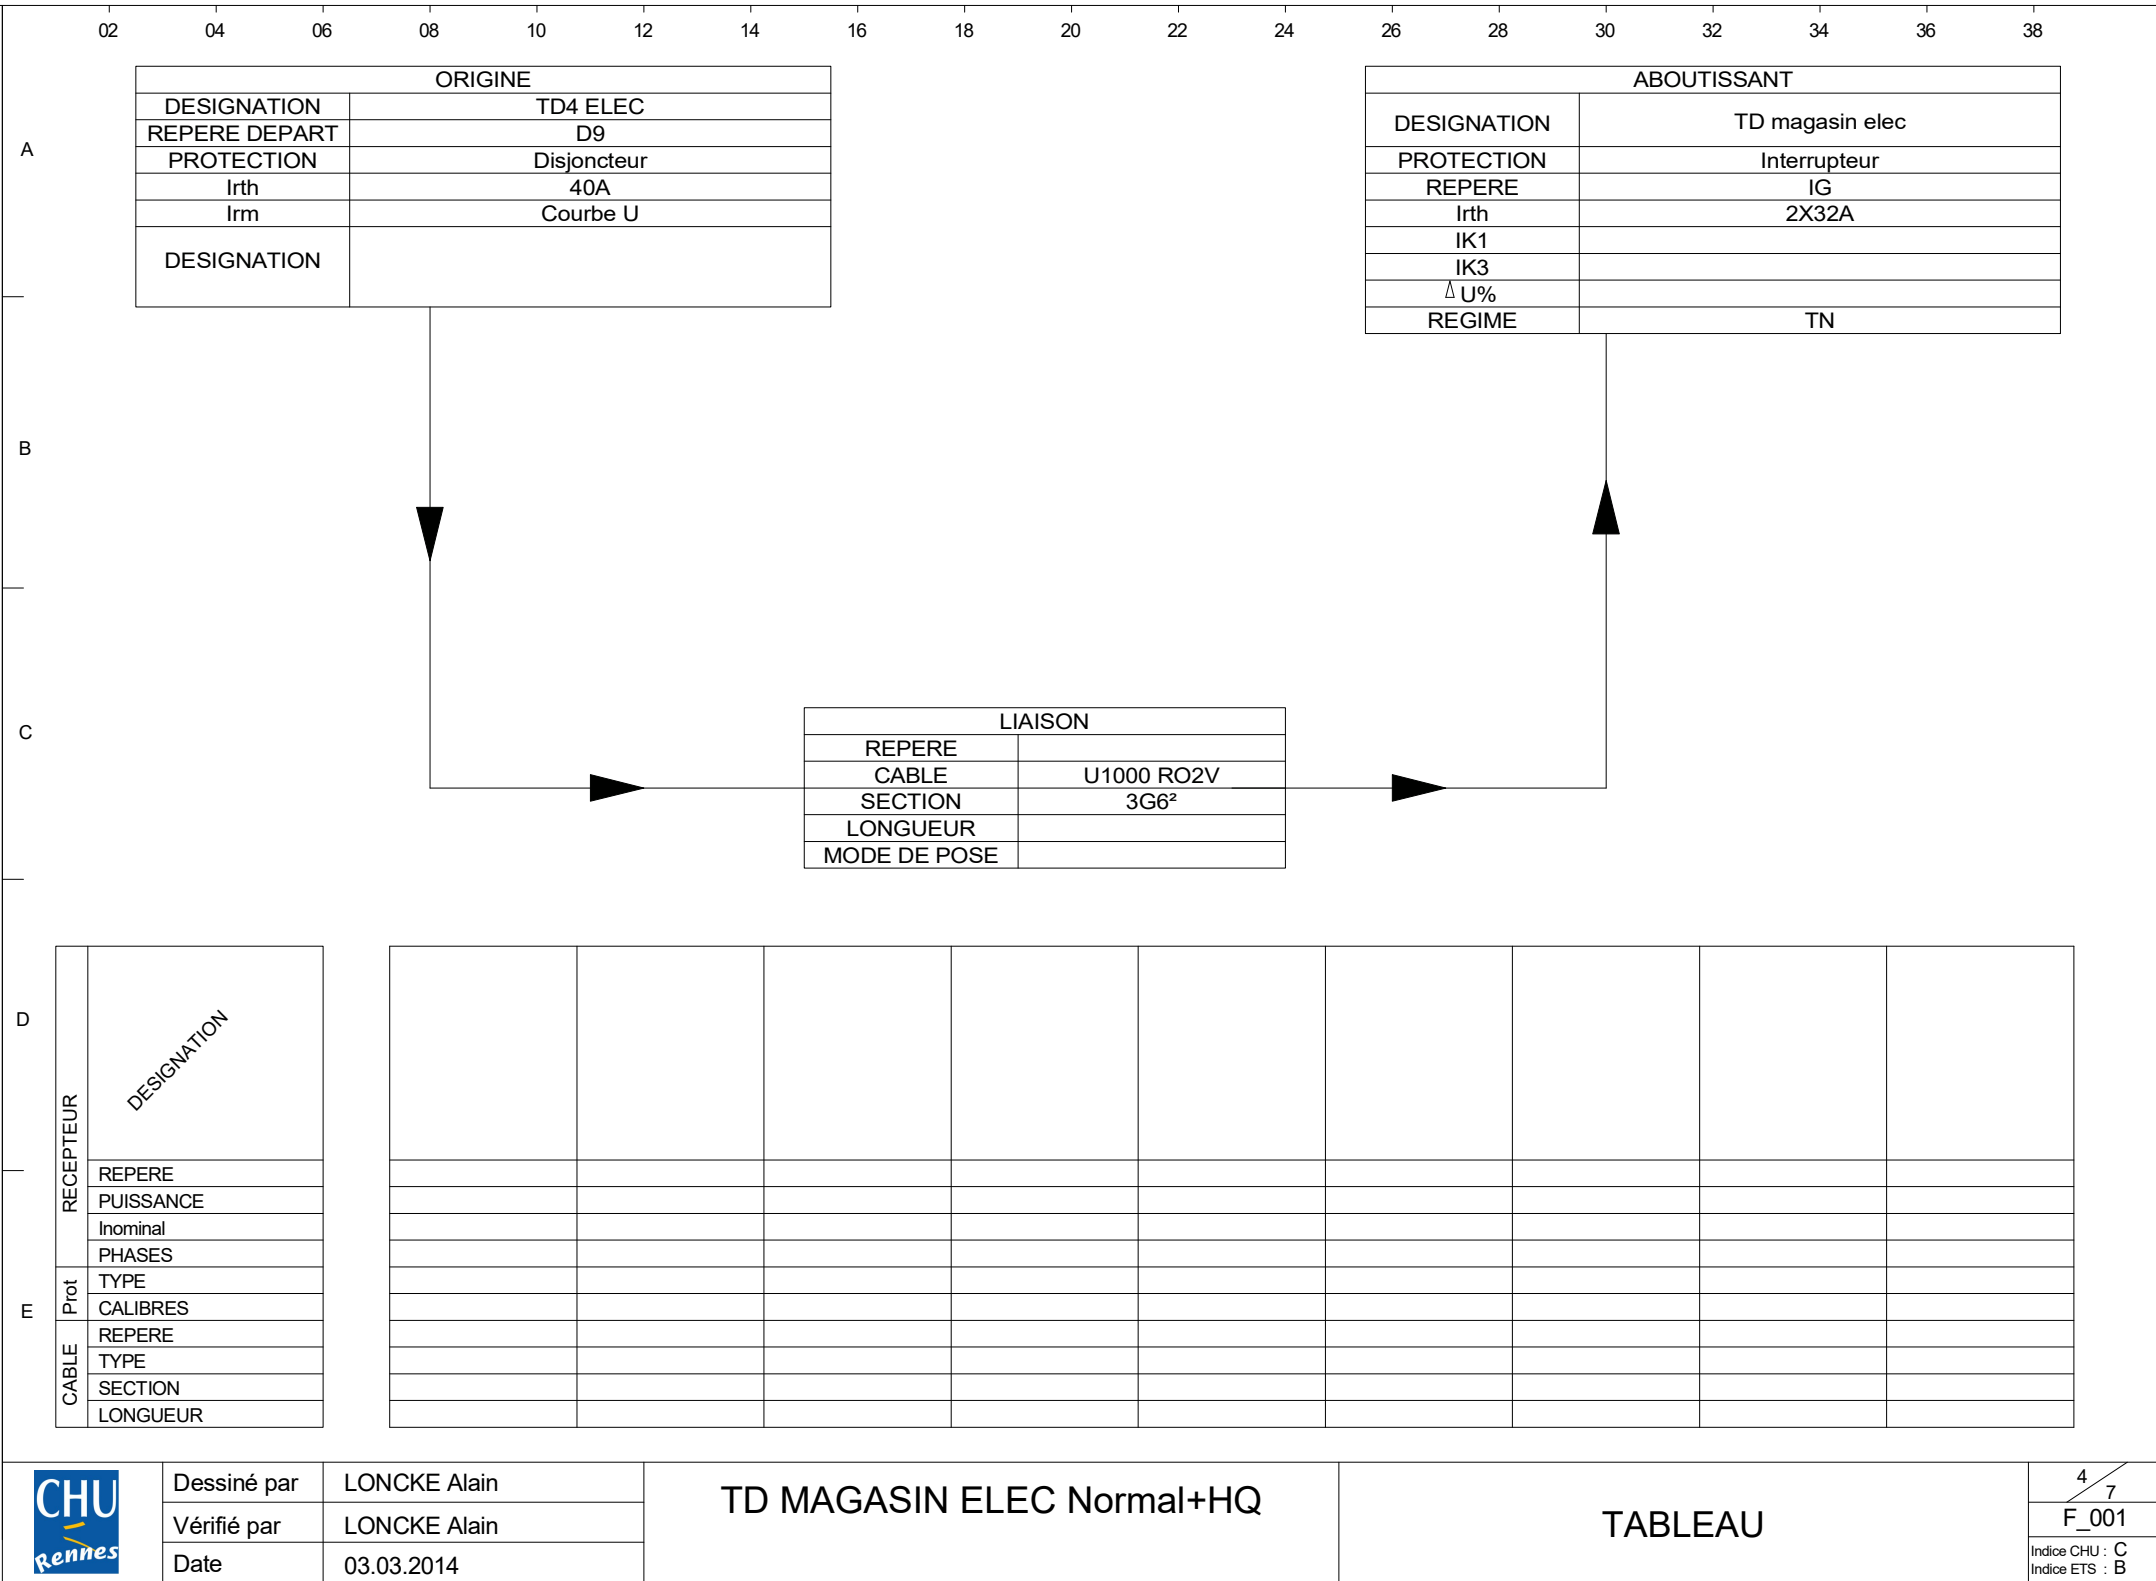

Ce tracé est notre propriété il ne peut pas être utilisé sans notre autorisation

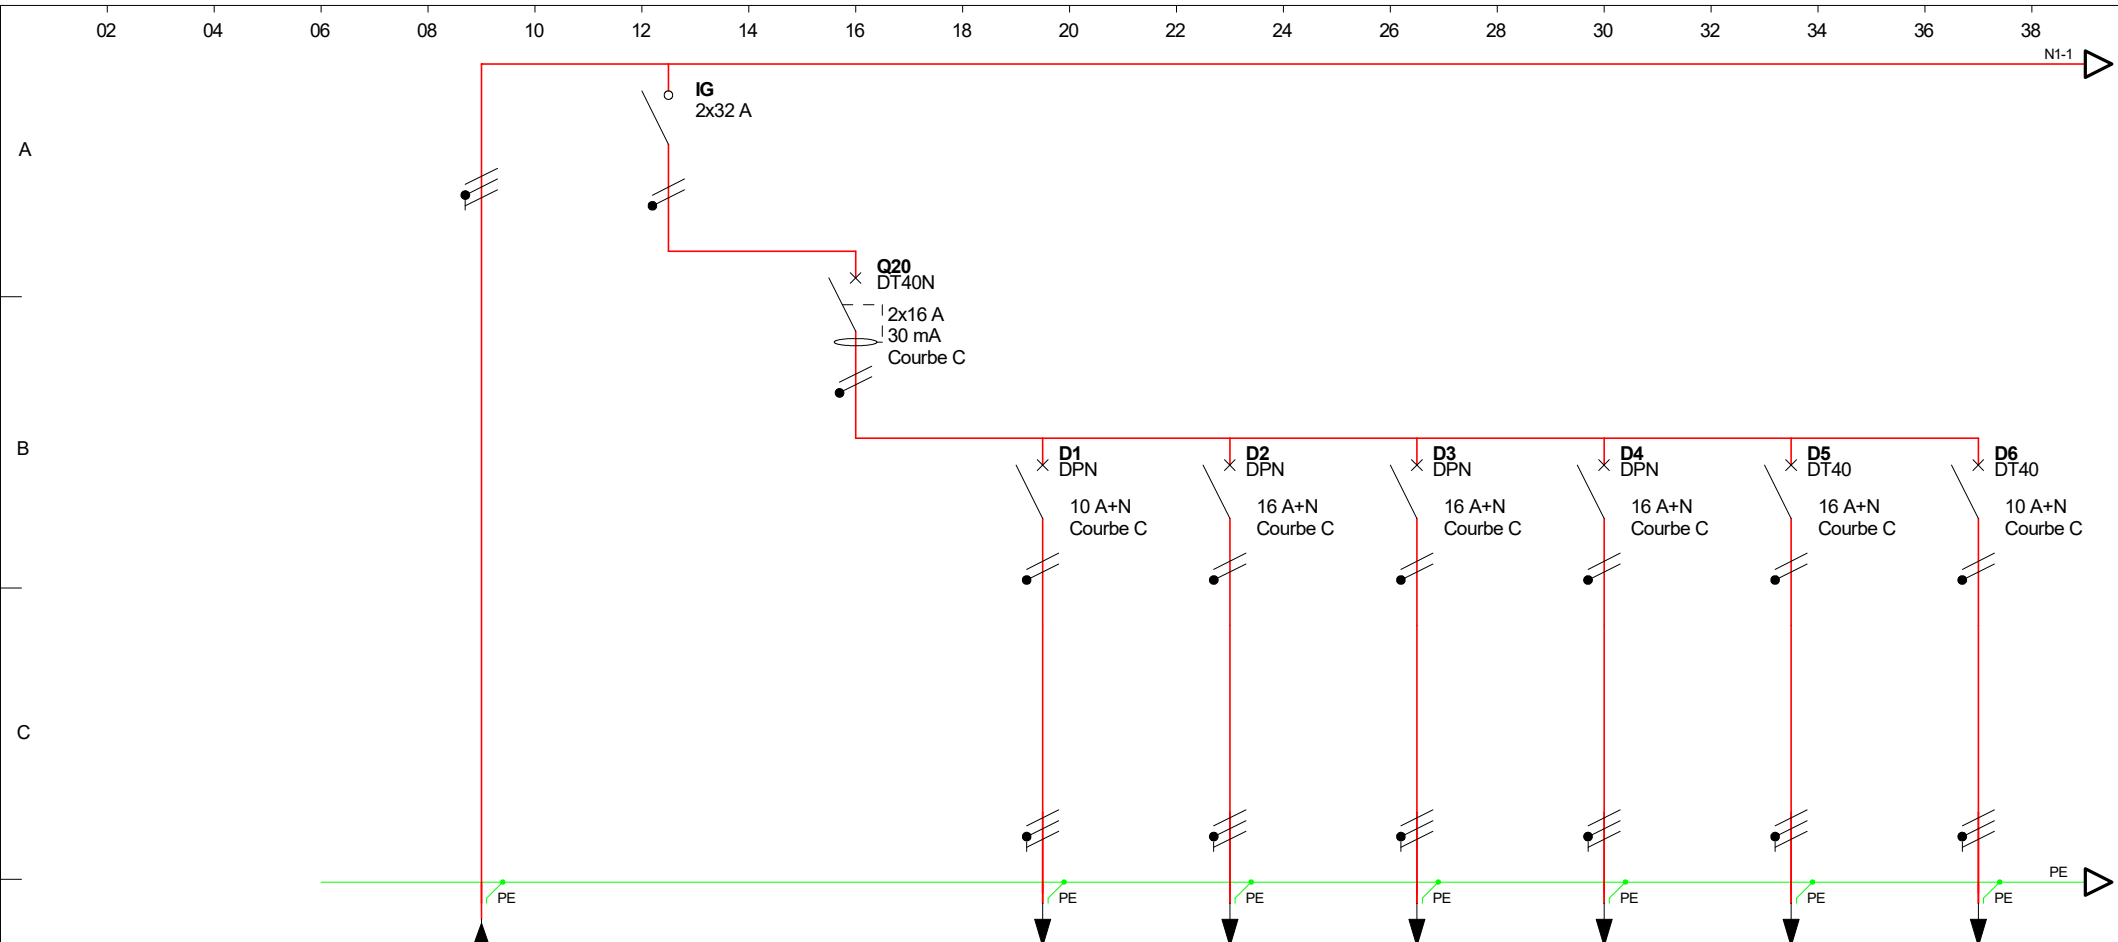
[illegible]

Ce tracé est notre propriété il ne peut pas être utilisé sans notre autorisation

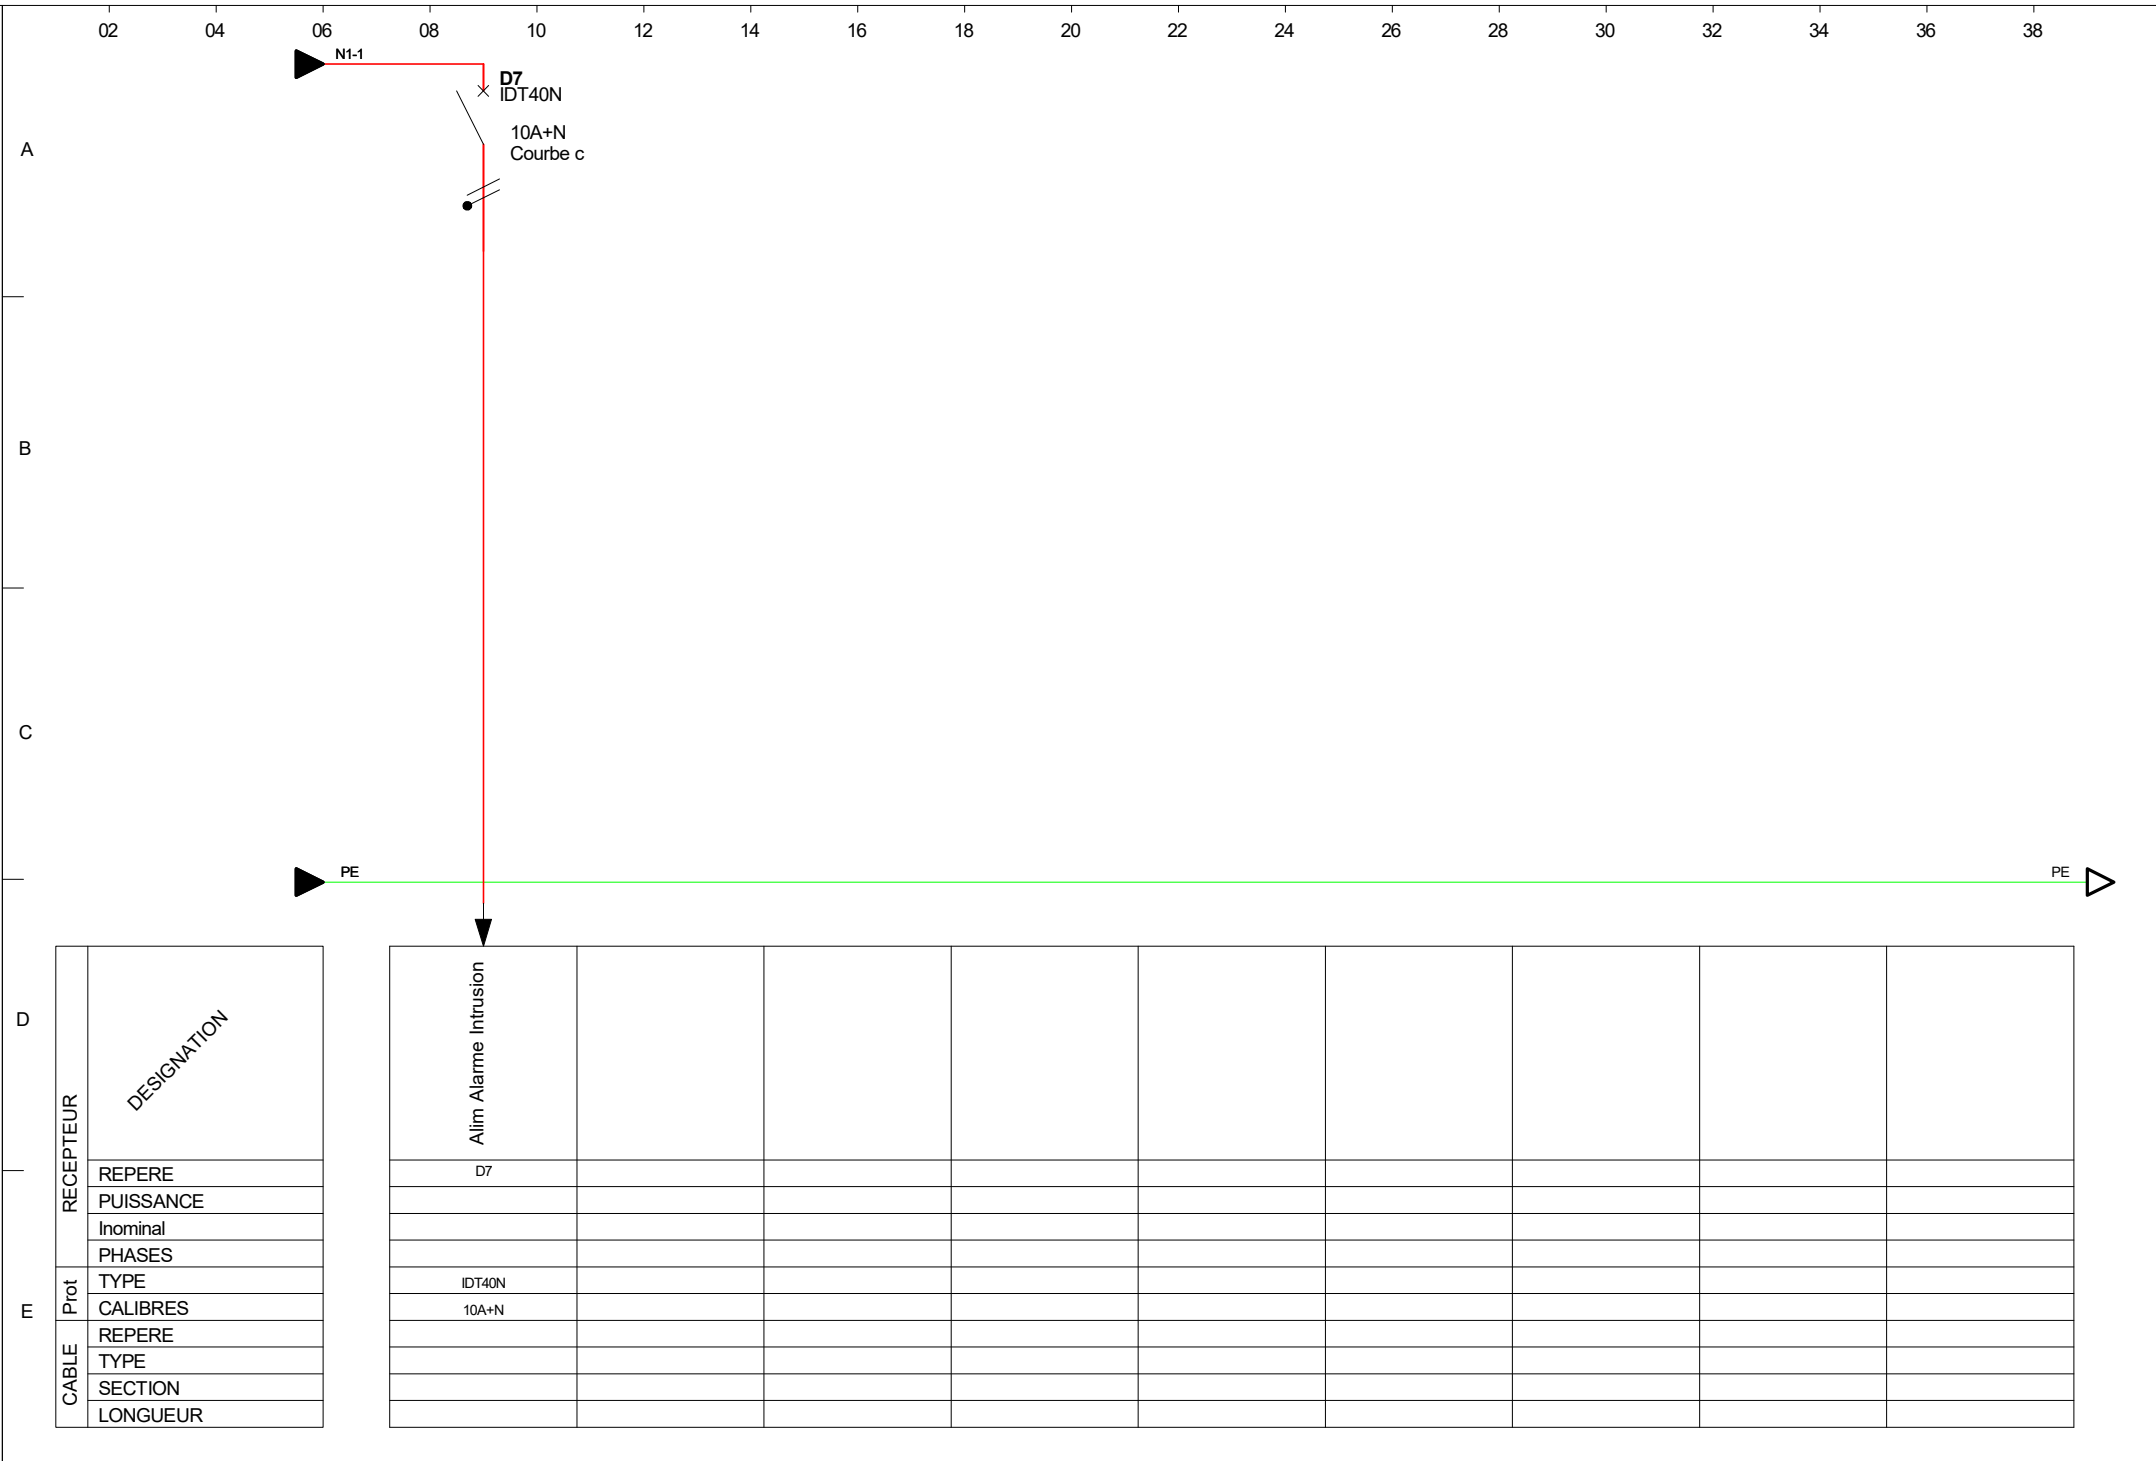

D	RECEPTEUR	DESIGNATION							
		REPERE							
		PUISSANCE							
		Inominal							
E	Prot	PHASES							
		TYPE							
		CALIBRES							
		REPERE							
CABLE		TYPE							
		SECTION							
		LONGUEUR							

Ce tracé est notre propriété il ne peut pas être utilisé sans notre autorisation

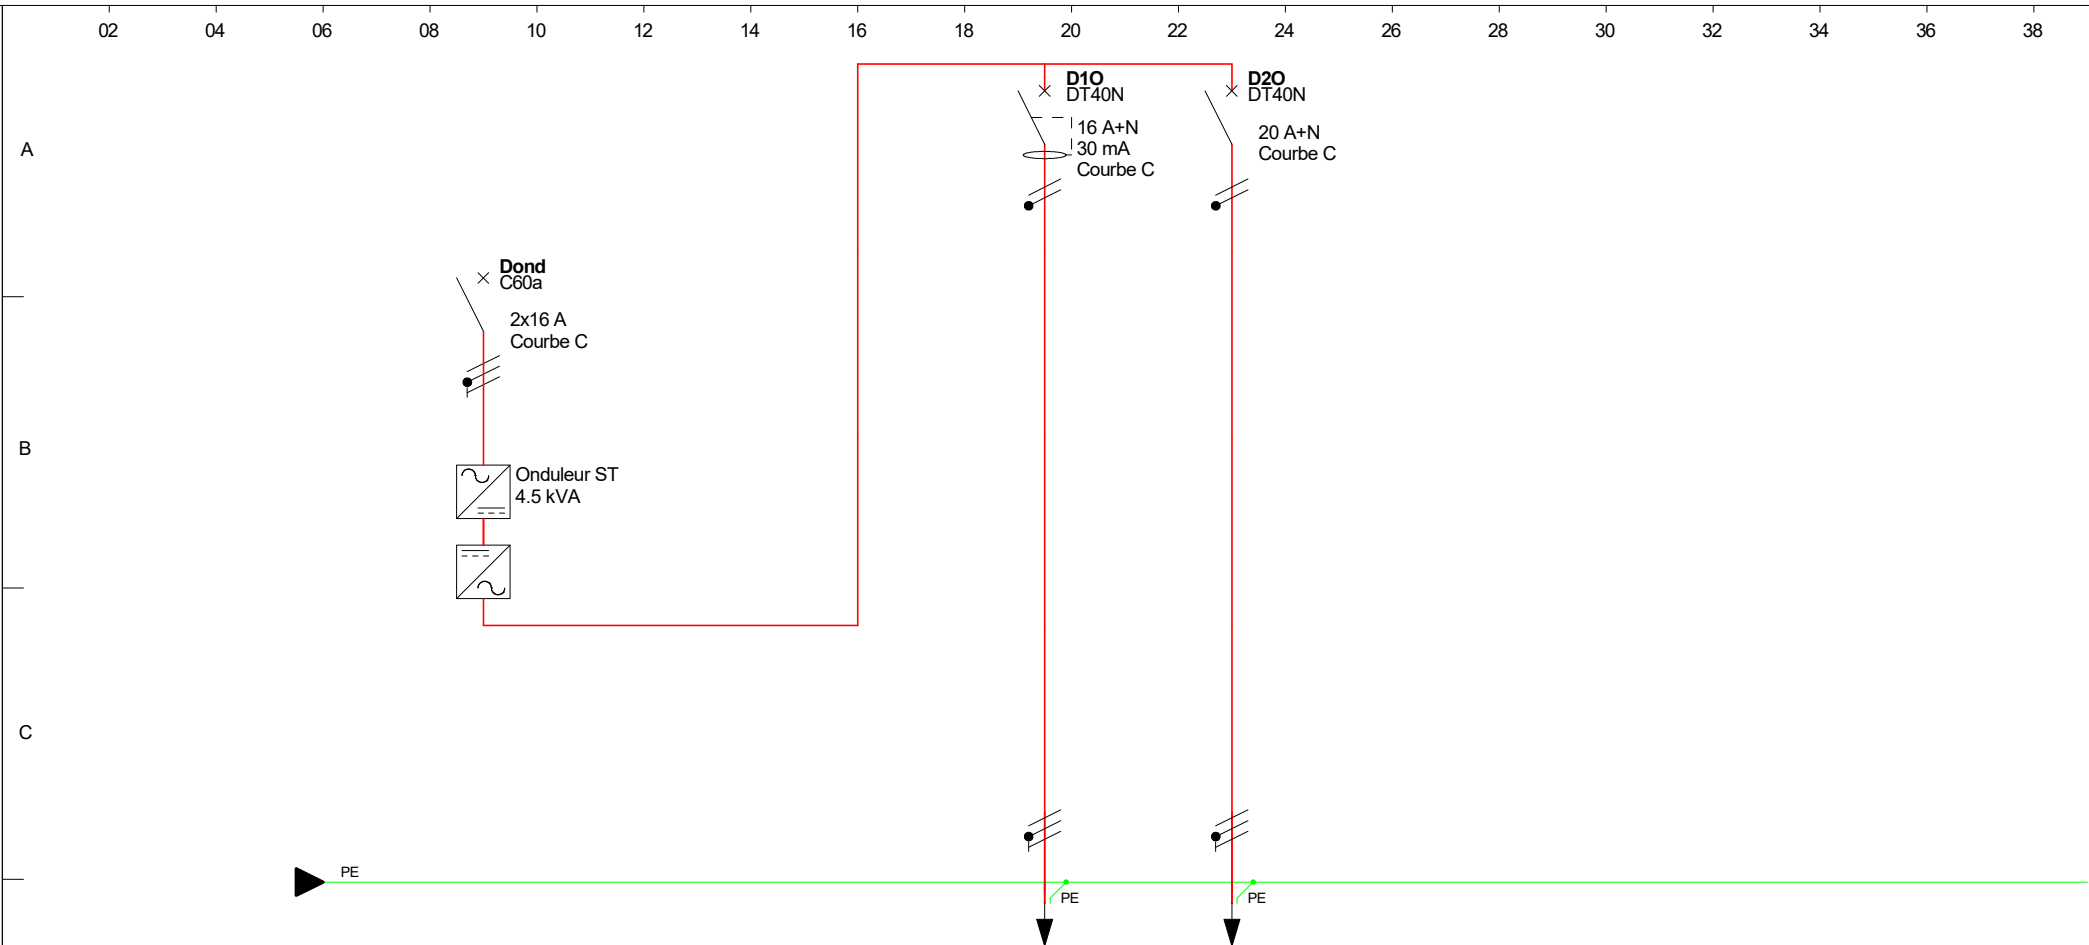

D	RECEPTEUR	DESIGNATION						
		REPERE	POUISSANCE	Inominal	PHASES	TYPE	CALIBRES	REPERE
E	Prot	Onduleur Service Technique Elec				Départ PC O P22456 et Bureau 3PC	Départ PC O étage bureau P22434 et Baie de brassage	
		Onduleur ST				D10	D20	
CABLE	Prot	10 kVA				DT40N	DT40N	
						16 A+N/30 mA	20 A+N	
						U1000-RO2V	U1000-RO2V	
						3G2,5	3G2,5	