



CENTRE HOSPITALIER UNIVERSITAIRE DE RENNES

Direction du Plan et des Travaux
2, rue Henri Le Guilloux - 35033 RENNES CEDEX 9
Tél.02.99.28.42.42 - Fax.02.99.28.41.90

TABLEAU TGHQ

SITE	BATIMENT	ETAGE	SECTEUR
PONTCHAILLOU	DEFSI	SOUS SOL	P22534

Ind	Date	Dessinateur	Fichier CHU :
-----	------	-------------	---------------

PL_B44_E-1_TGHQ

Sous-traitant :

SPIE OUEST CENTRE

Agence de Rennes
1, rue Gros Guillaume
BP 95 130

Tél: 02.99.04.88.88

Fax: 02.99.04.88.80

A	09.12.2024	LAMOUR Antoine	LAMOUR Michel	1 / 8
Ind	Date	Dessinateur	Validé par	D_001

Fichier Entreprise : PONT-DEFSI-SS SOL-TAB TGHQ

SOMMAIRE

FOLIOS

PAGE DE GARDE

SOMMAIRE

LISTE DES DOCUMENTS DE REFERENCE

TABLEAU

Départs Réseau Normal

D_001 à D_001

D_002 à D_002

D_010 à D_010

F_001 à F_001

F_002 à F_005

SOMMAIRE

FOLIOS



Dessiné par	LAMOUR Antoine
Vérifié par	LAMOUR Michel
Date	09.12.2024


TABLEAU TGHQ

SOMMAIRE


Ce tracé est notre propriété il ne peut pas être utilisé sans notre autorisation

LISTE DES DOCUMENTS DE REFERENCE CHU DE RENNES			LISTE DES DOCUMENTS DE REFERENCE ENTREPRISE		
INDICE	DOCUMENTS DE REFERENCE	MODIFICATIONS	INDICE	DOCUMENTS DE REFERENCE	MODIFICATIONS
A			A	Mise à jour suites remarques DOE (B44 DIFSI R-1 Travaux PC local P22548) Compte : 594344 / Chrono N° : 027	Ajouts départs PC; CONFORME A EXECUTION DOE
B			B		
C			C		
D			D		
E			E		
F			F		
G			G		
H			H		
I			I		
J			J		
K			K		

Ce tracé est notre propriété il ne peut pas être utilisé sans notre autorisation

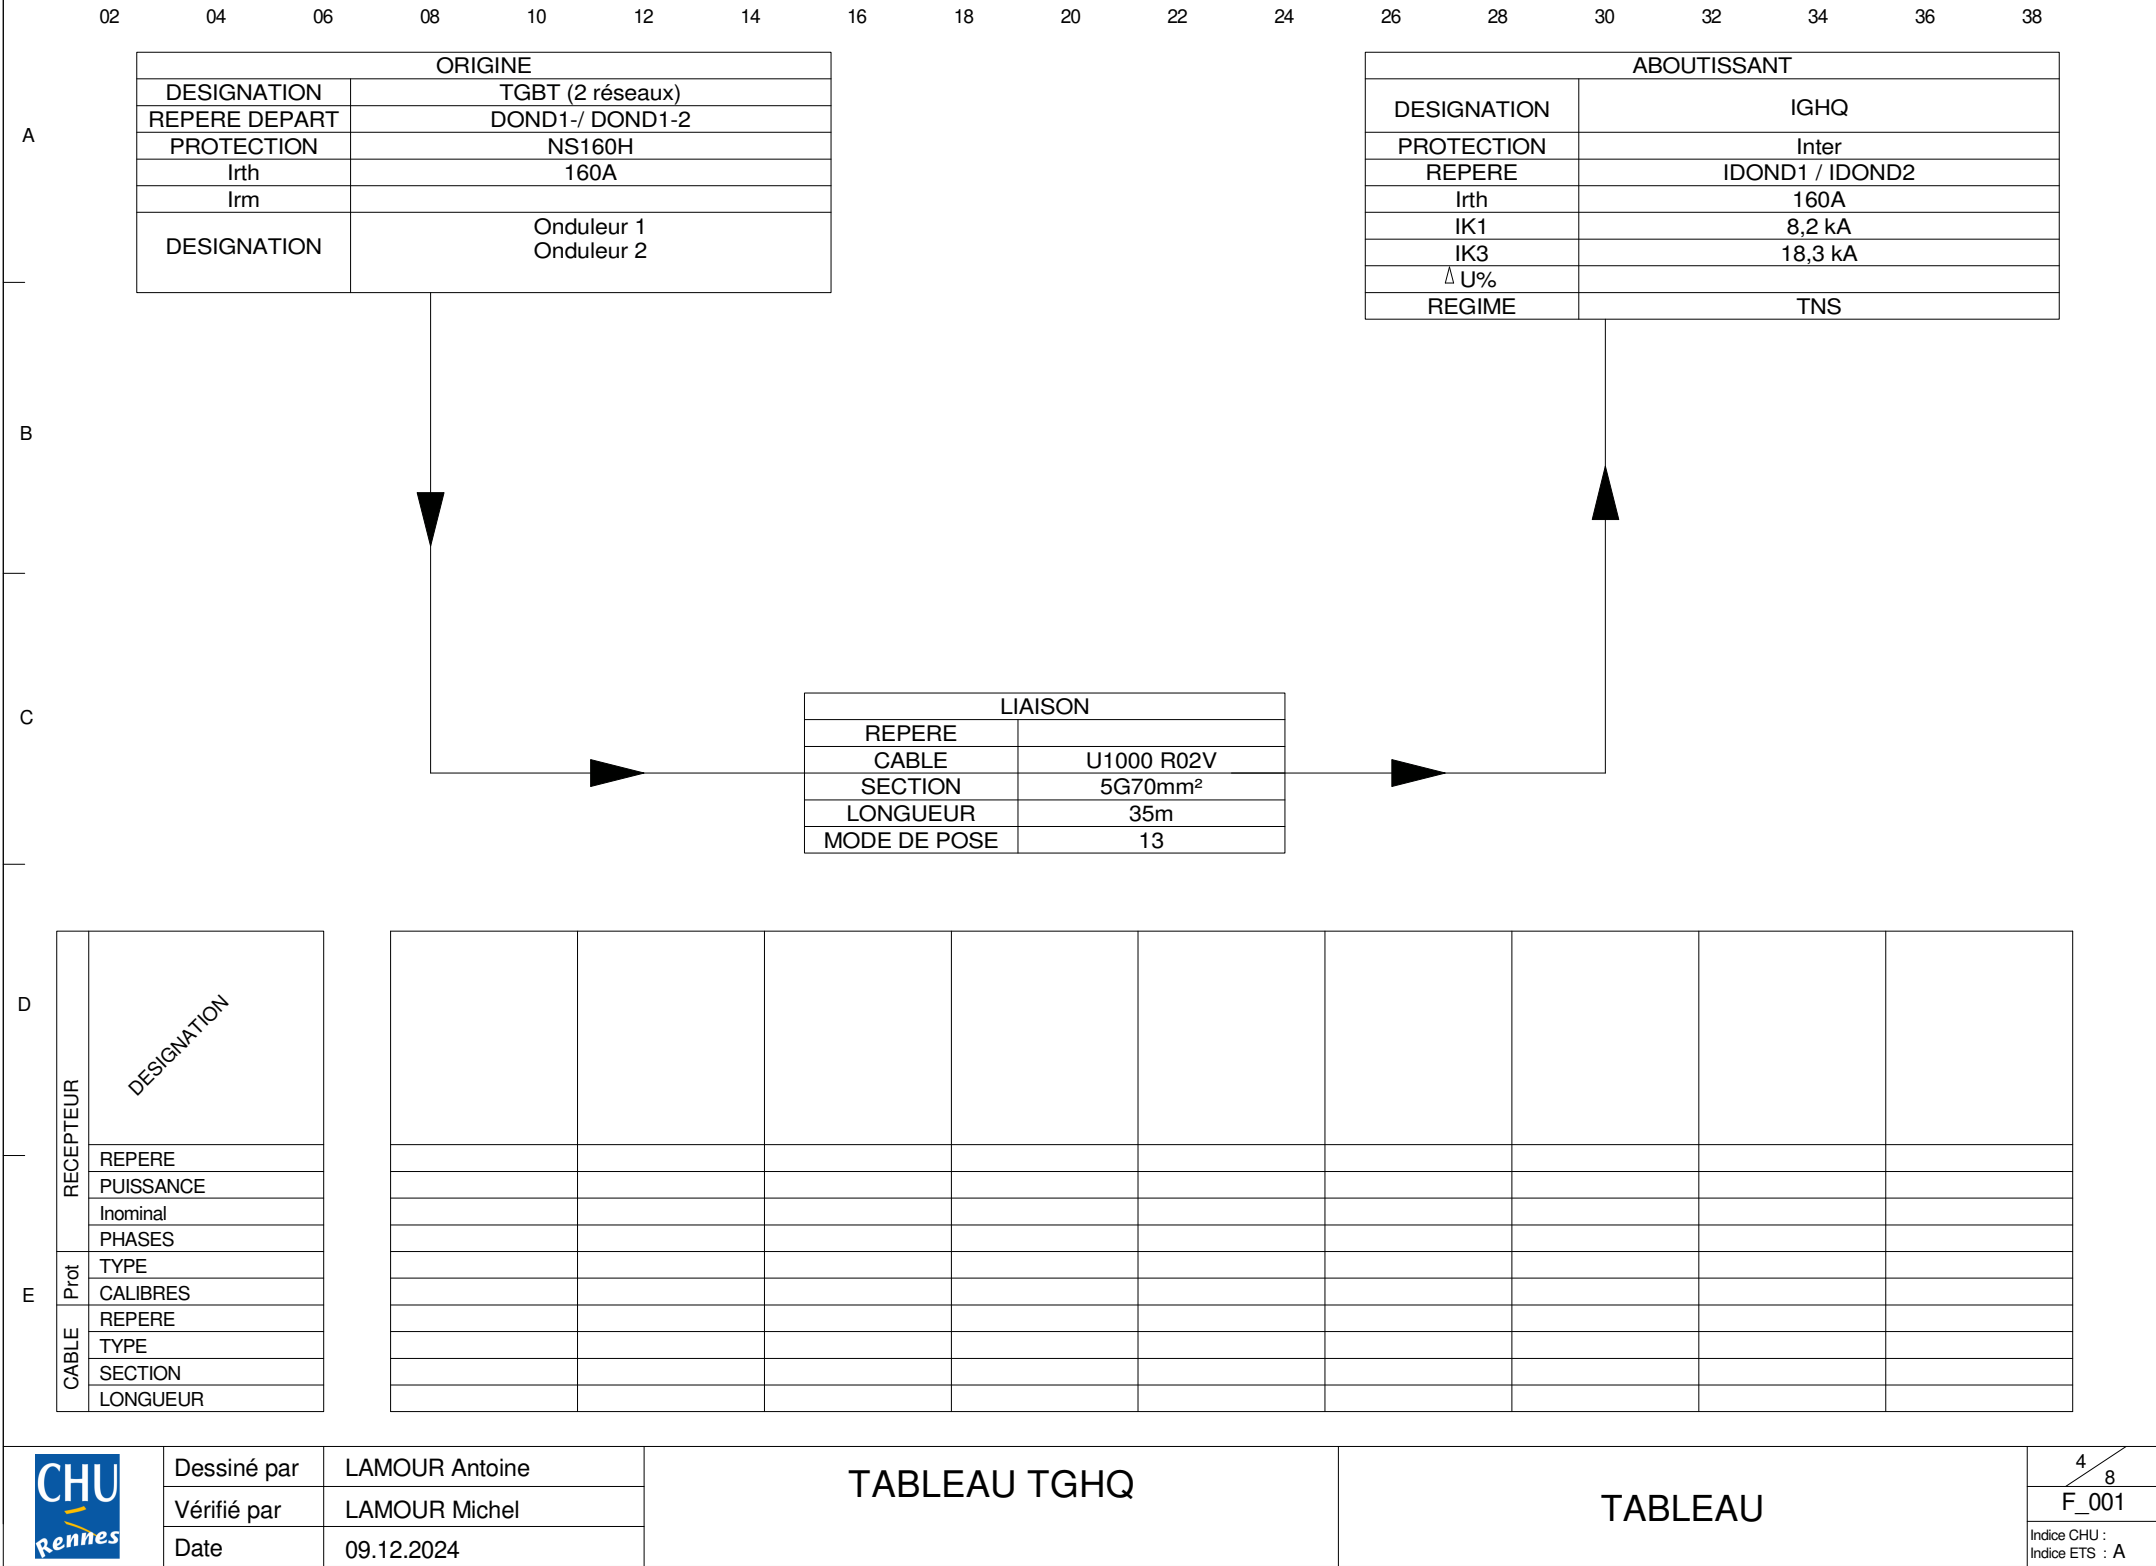

Ce tracé est notre propriété il ne peut pas être utilisé sans notre autorisation

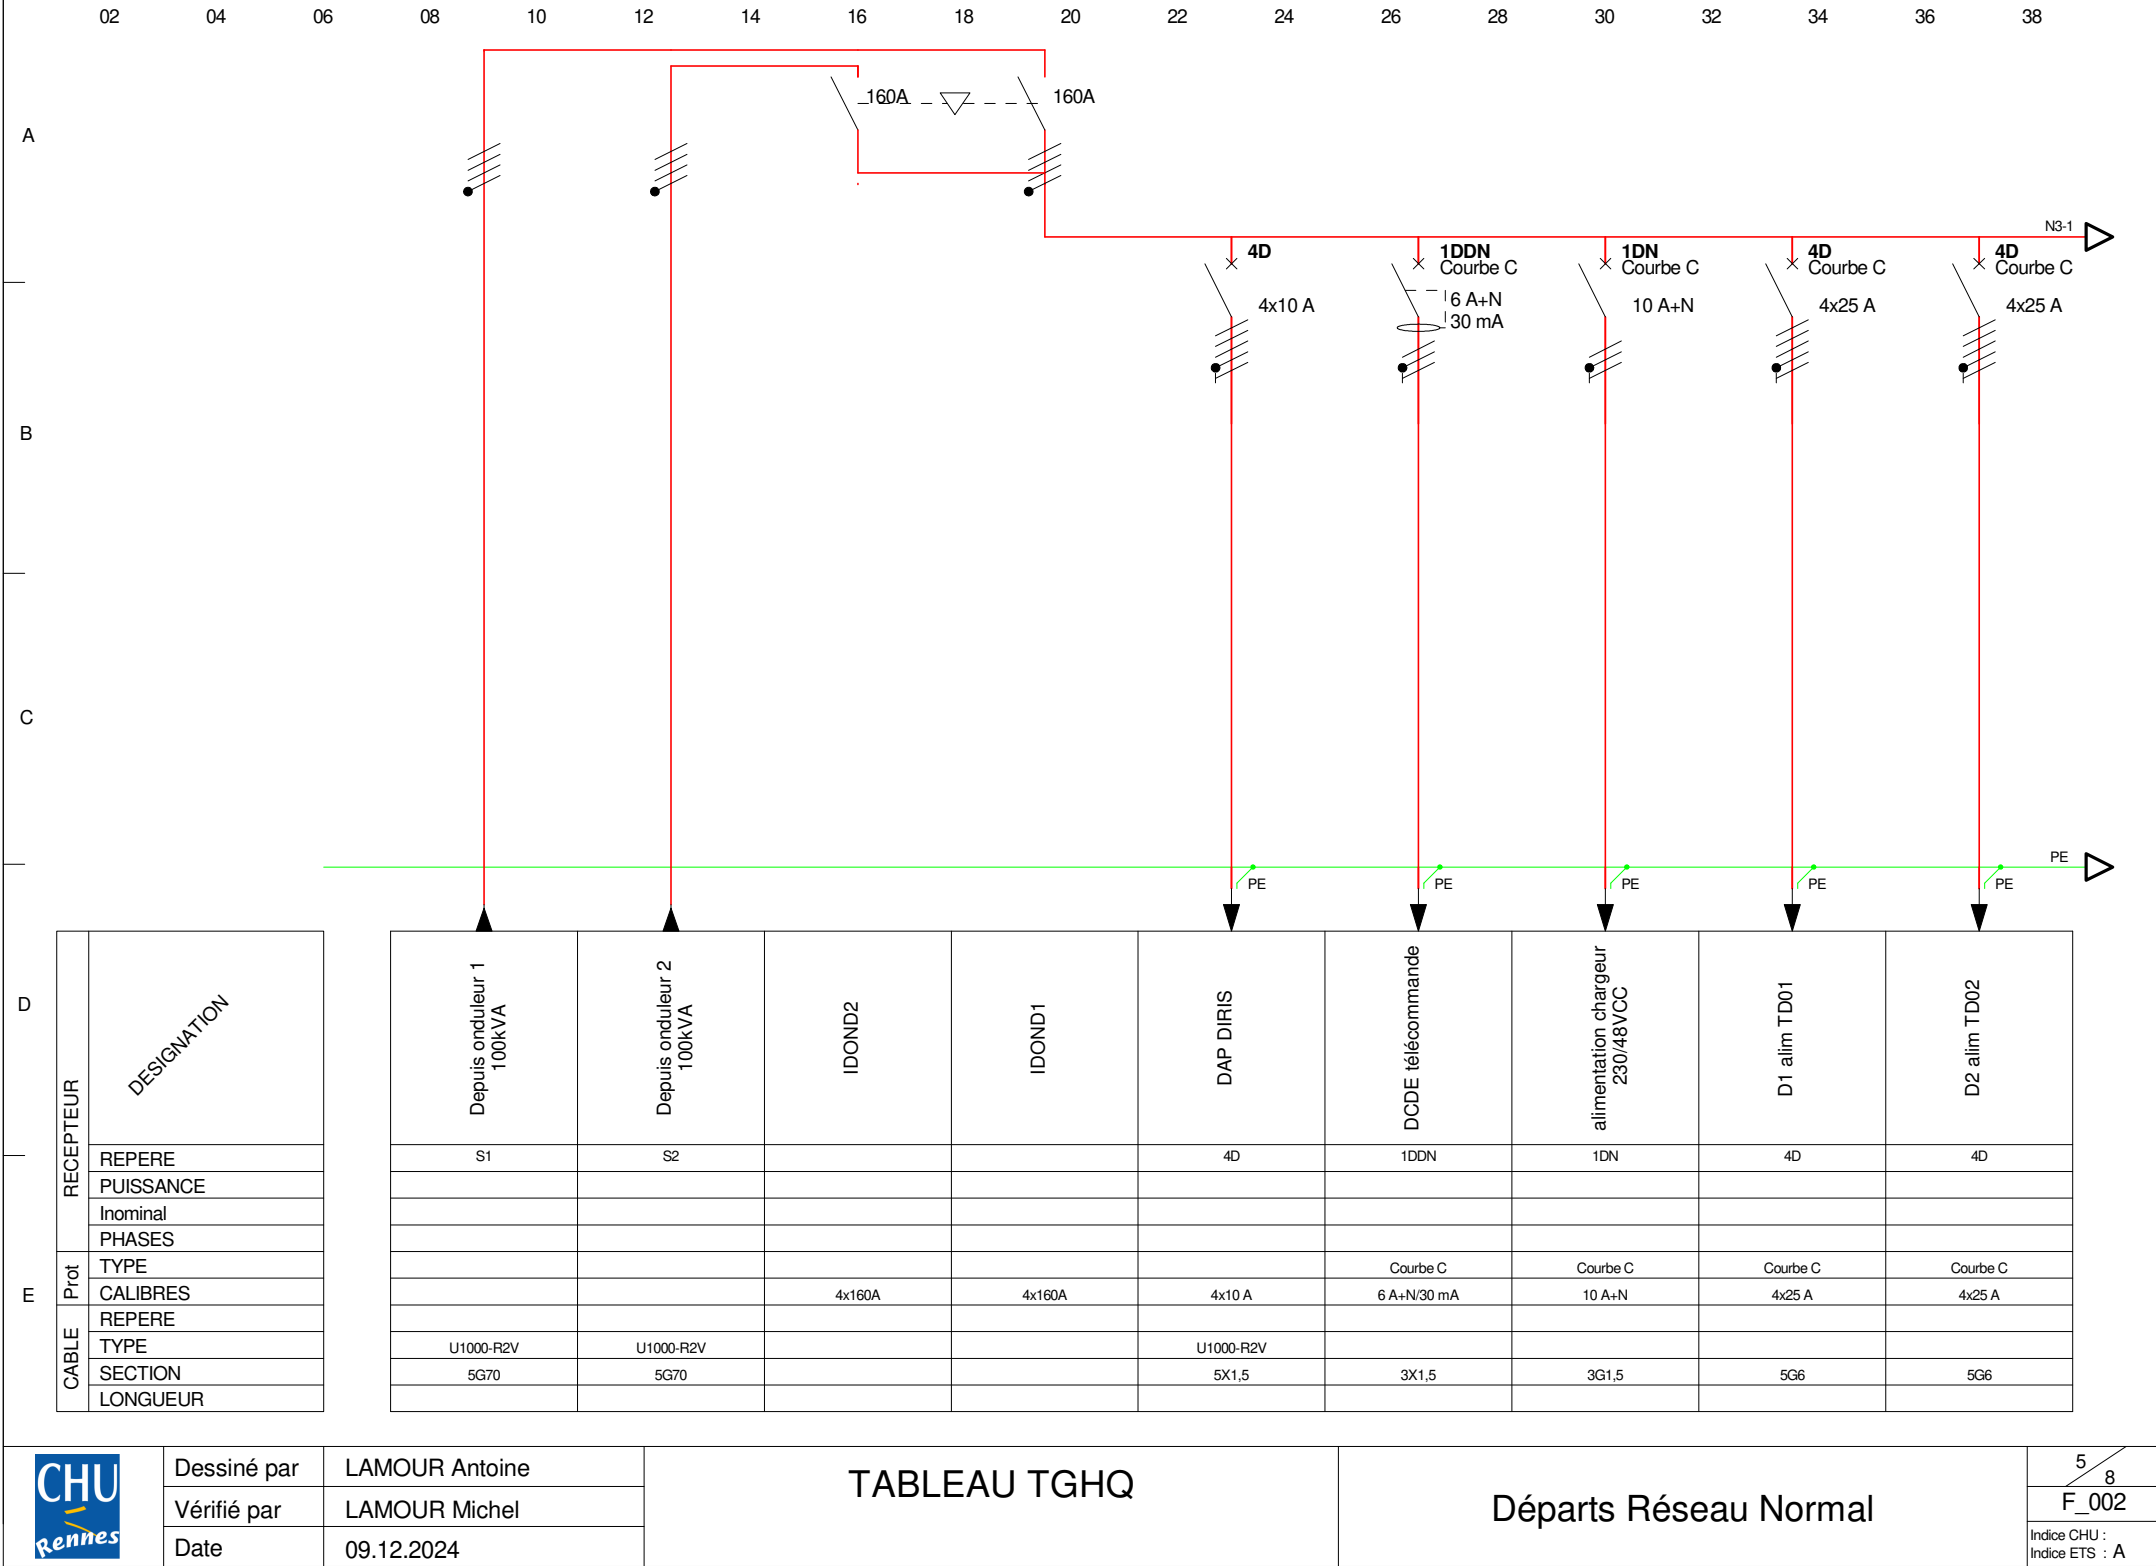


Dessiné par	LAMOUR Antoine
Vérifié par	LAMOUR Michel
Date	09.12.2024

TABLEAU TGHQ


Départs Réseau Normal

Ce tracé est notre propriété il ne peut pas être utilisé sans notre autorisation

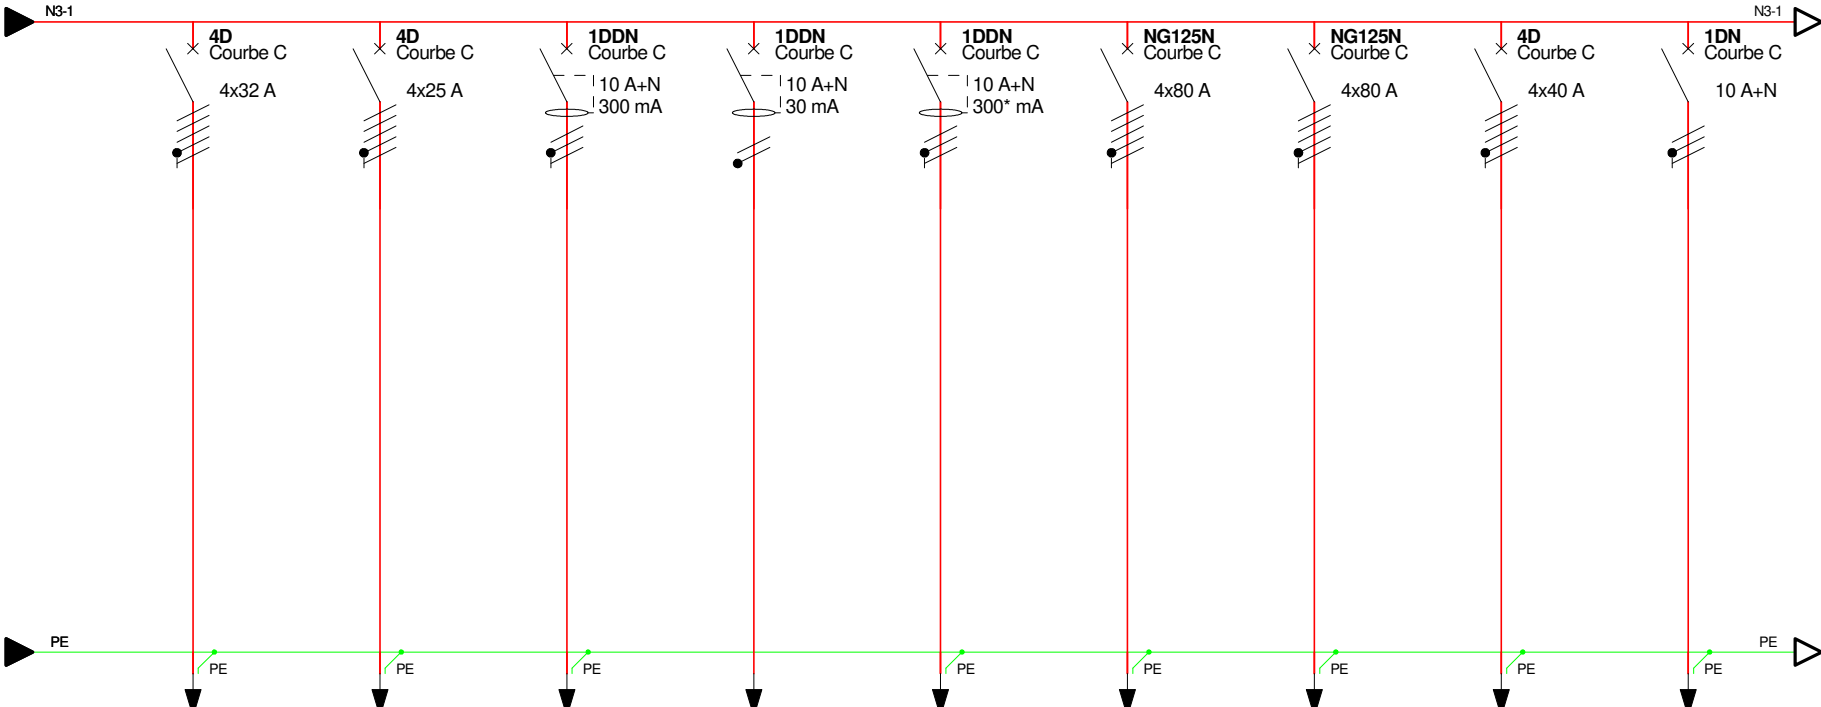


CABLE	Prot	RECEPTEUR	DESIGNATION	D4 alim TD11	D5 alim TD12	D14 relais BARDIN	D15 caméras contrôle d'accès	D16 éclairage + PC BAPILT 01,05 et 06	D3 alim TD03	D6 alim TD13	D7 alim TD21	D9 automate SIEMENS	
			REPÈRE	4D	4D	1DDN	1DDN	1DDN	NG125N	NG125N	4D	1DN	
			PUISSANCE										
			Inominal										
	CABLE	Prot	RECEPTEUR	PHASES									
				TYPE	Courbe C	Courbe C	Courbe C	Courbe C	Courbe C	Courbe C	Courbe C	Courbe C	Courbe C
				CALIBRES	4x32 A	4x25 A	10 A+N/300 mA	10 A+N/30 mA	10 A+N/300* mA	4x80 A	4x80 A	4x40 A	10 A+N
				REPÈRE									
				TYPE									
				SECTION	5G6	5G6	3G1,5		3G1,5	5G25	5G25	5G10	3G2,5
LONGUEUR													

Ce tracé est notre propriété il ne peut pas être utilisé sans notre autorisation

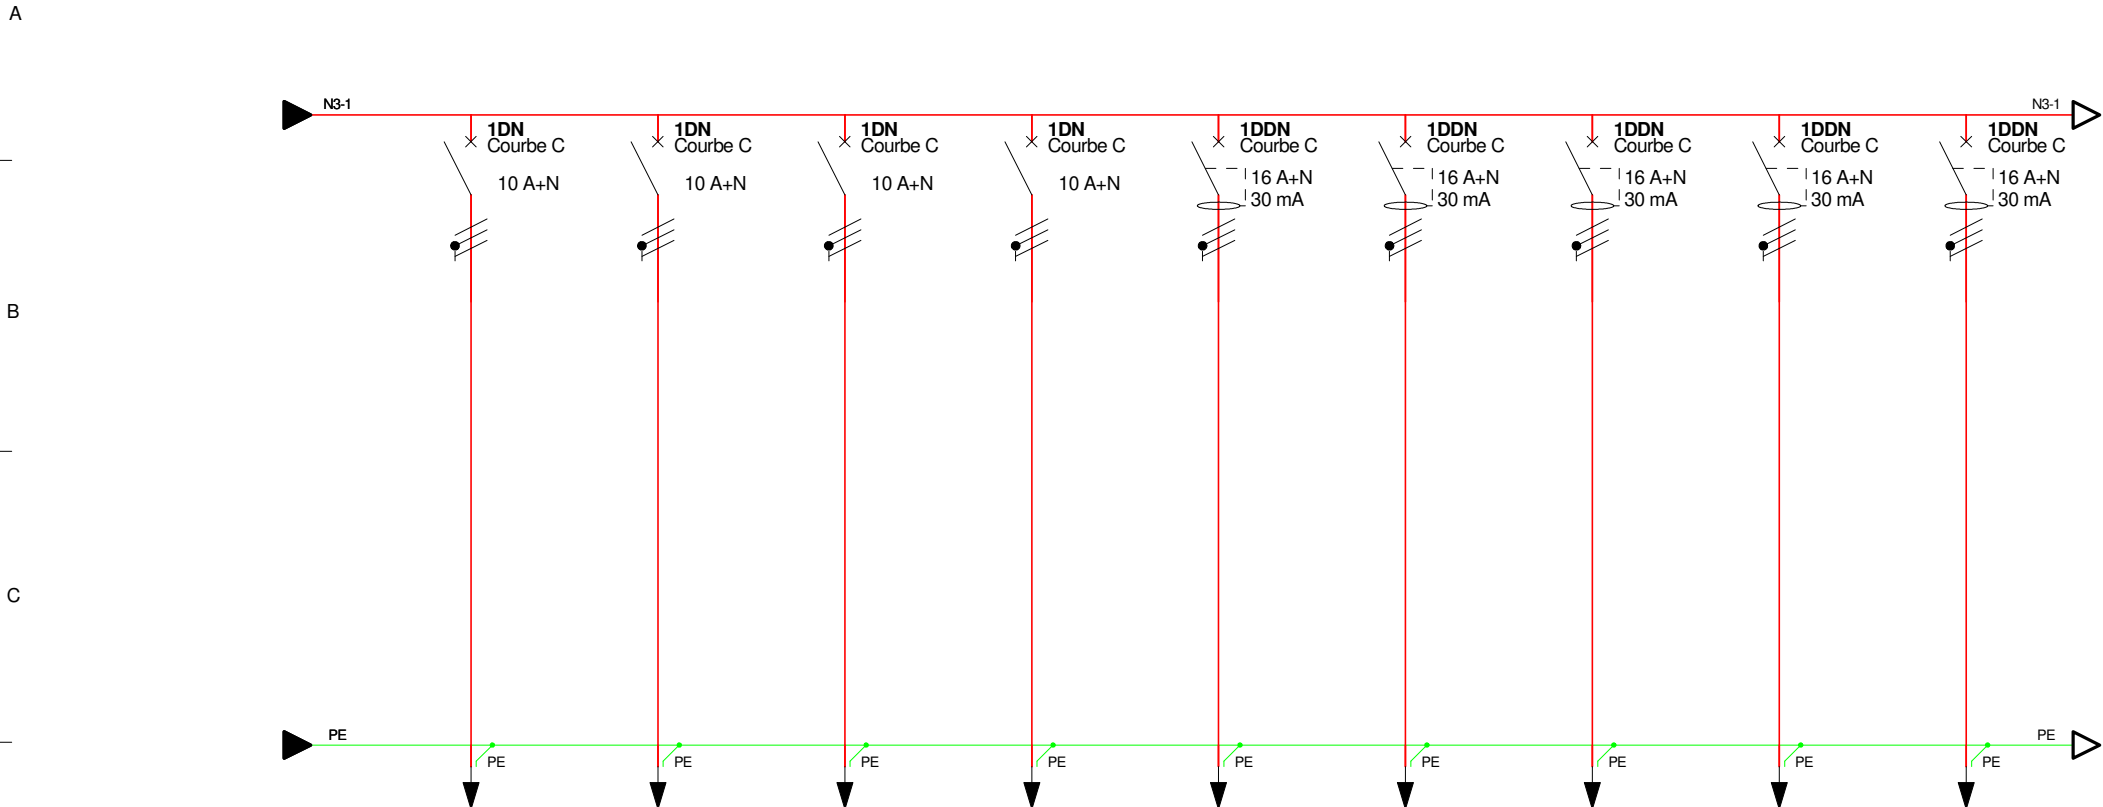[illegible]

Ce tracé est notre propriété il ne peut pas être utilisé sans notre autorisation

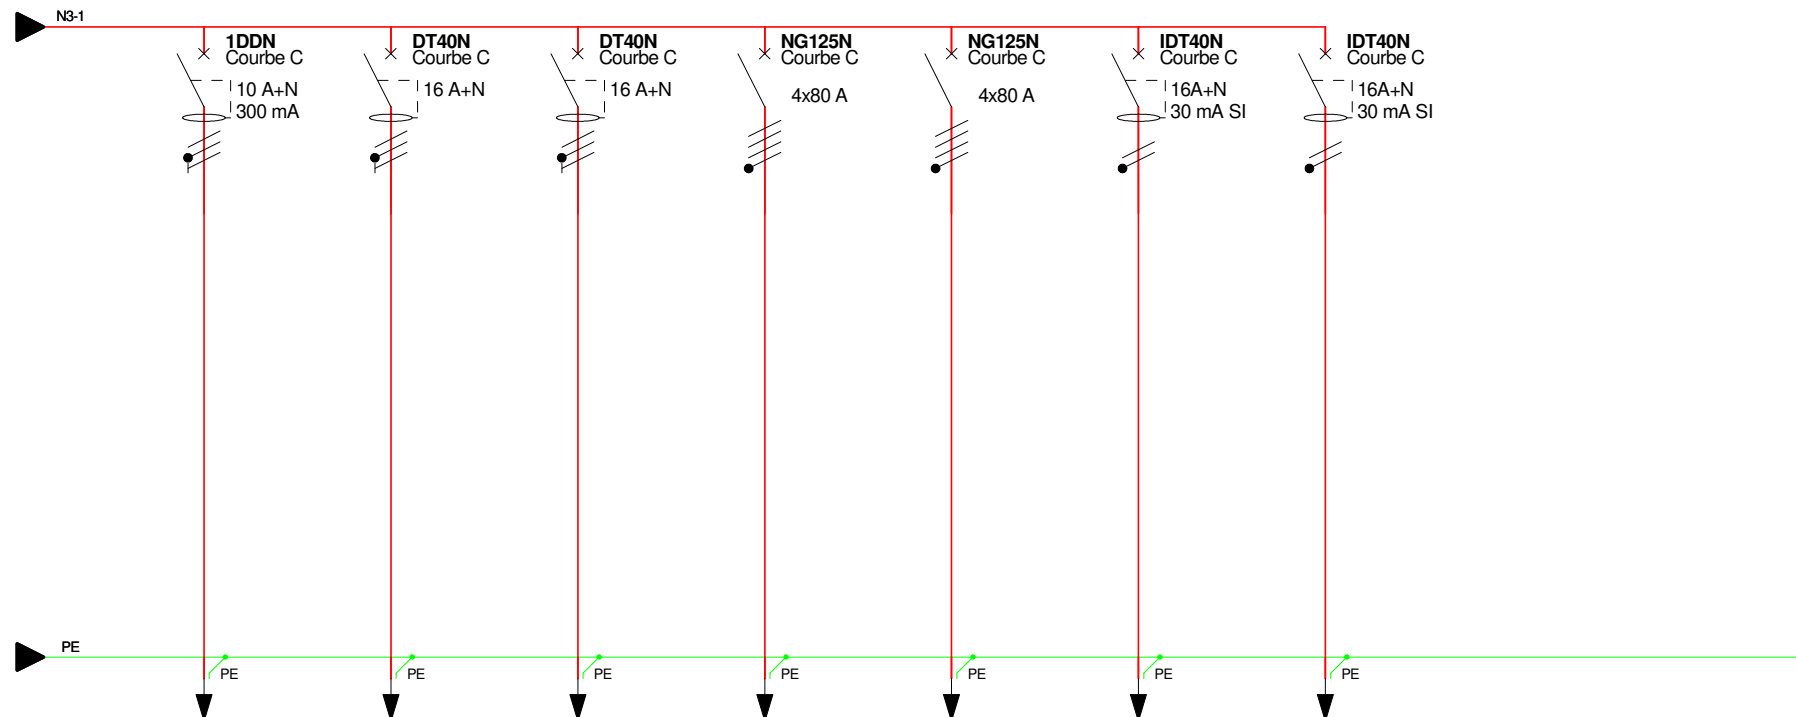[illegible]