


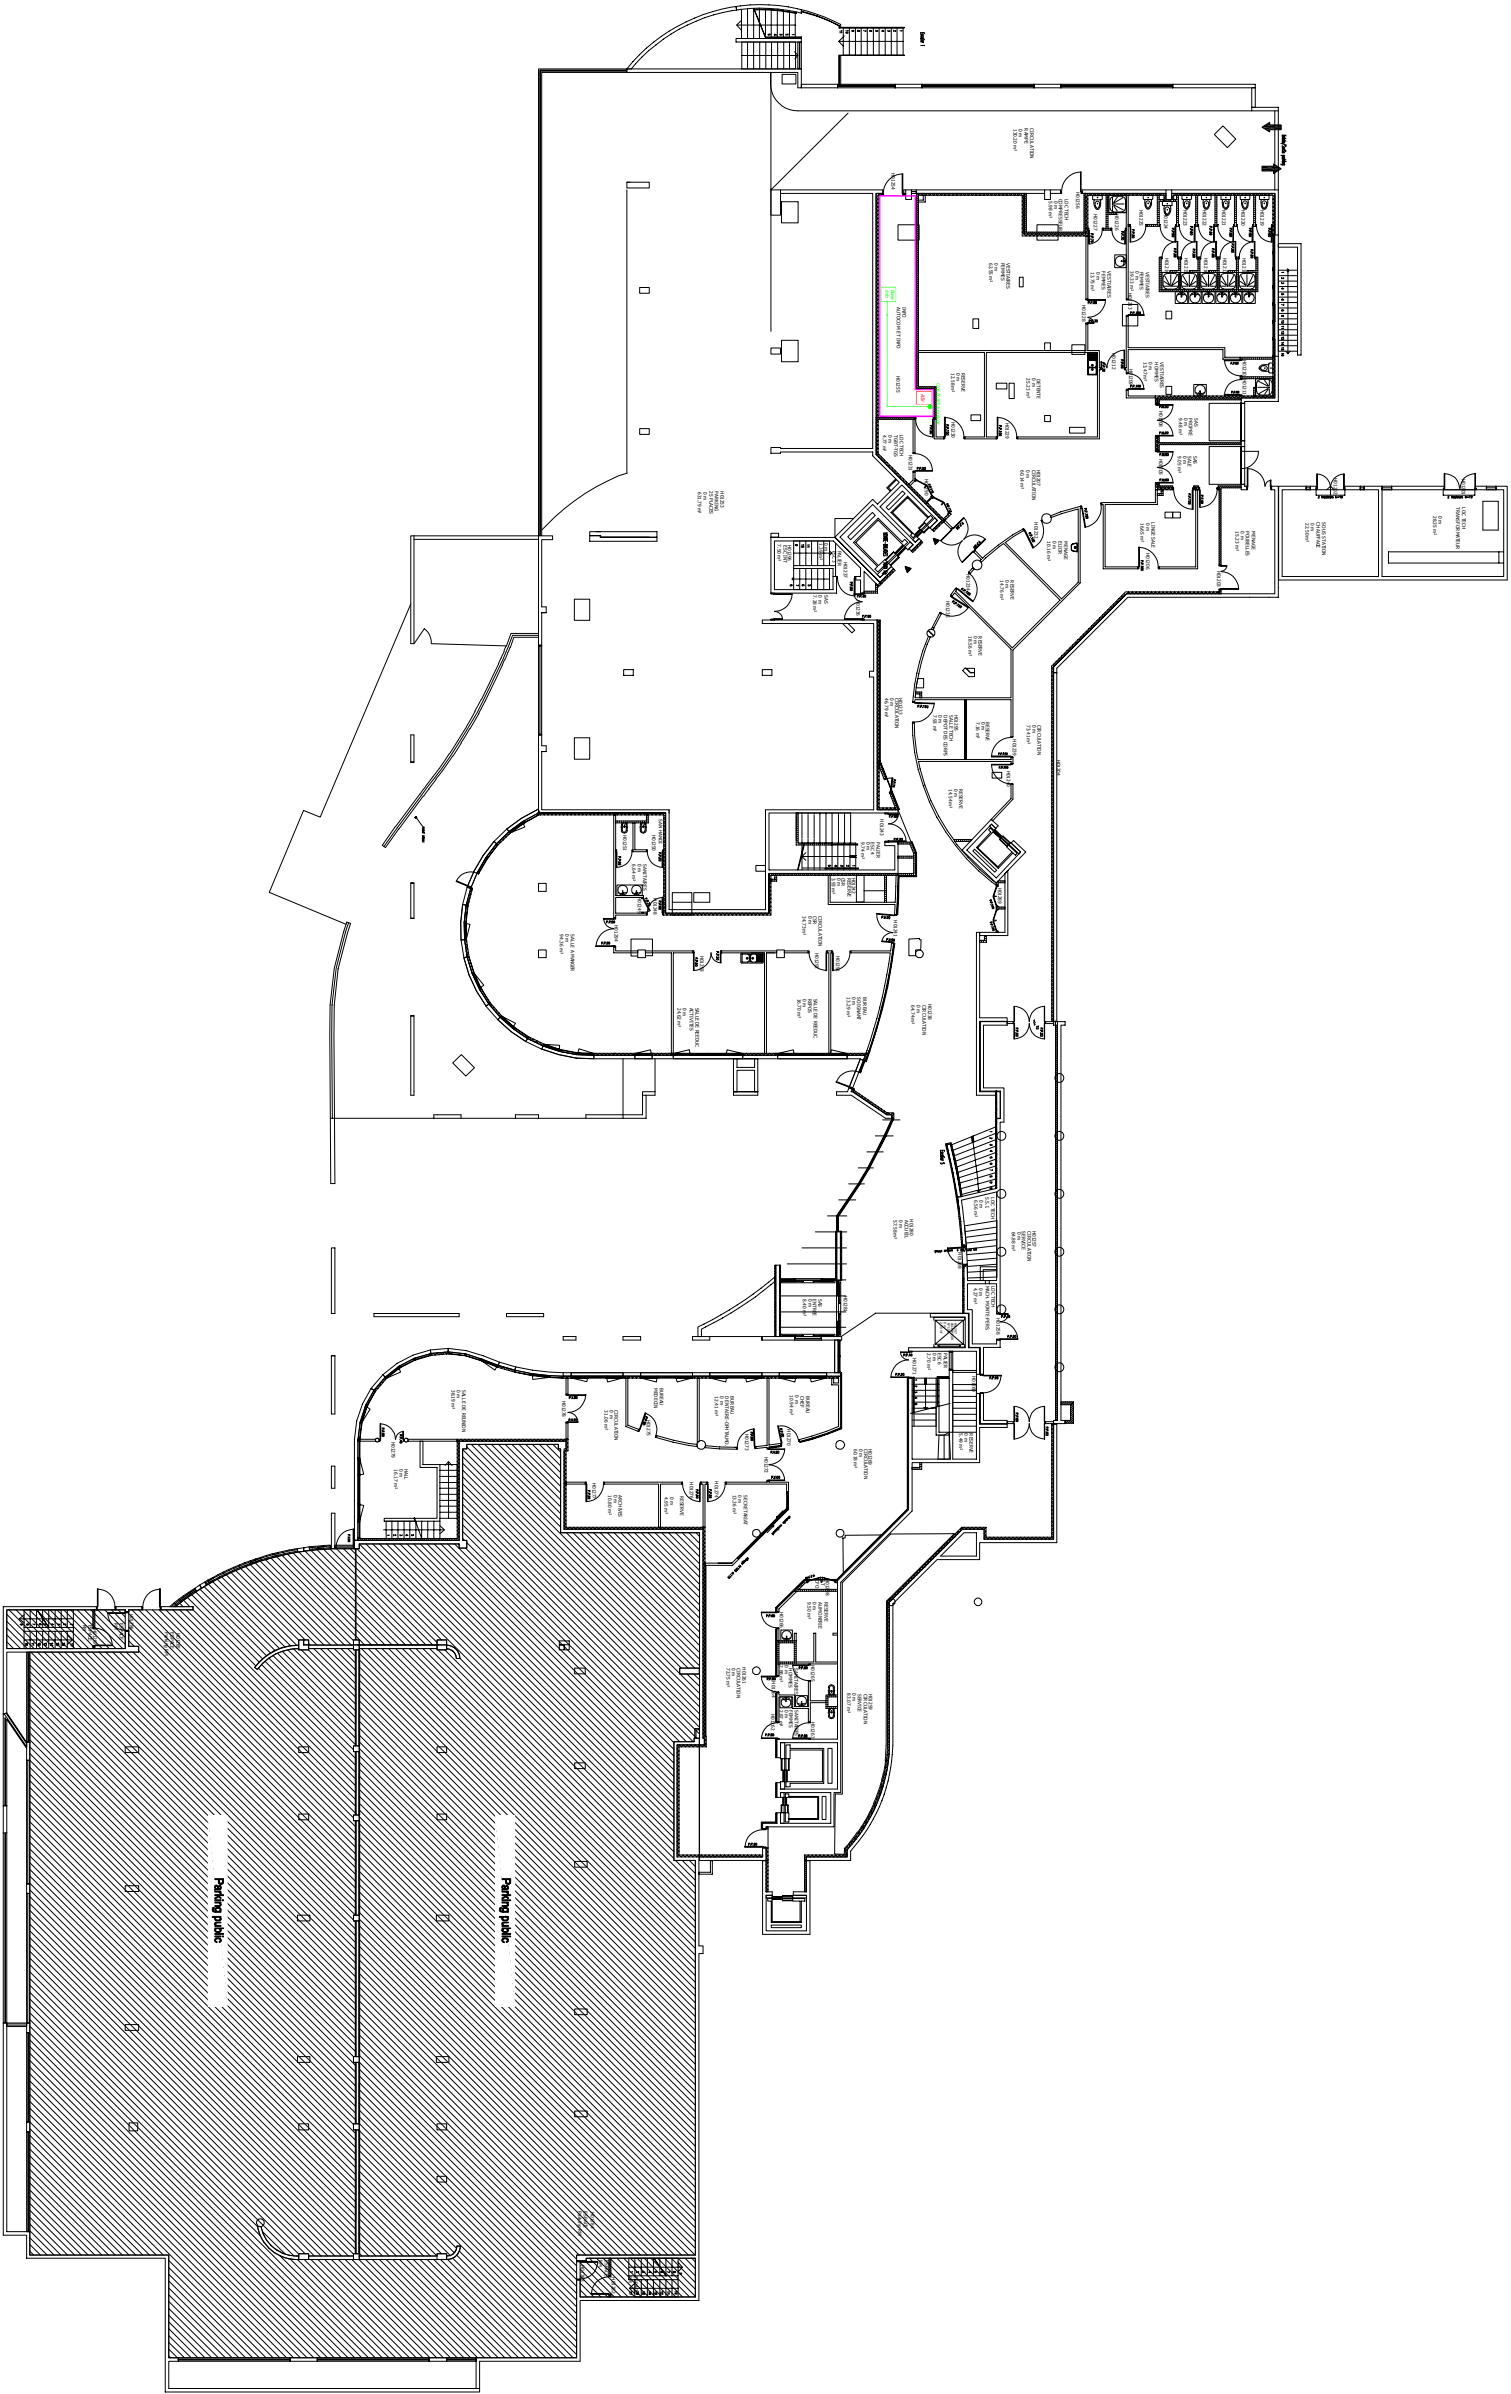

C.H.U. DE RENNES
Direction du Patrimoine et de la Sécurité

PLAN EXISTANT
PAVILLON DAMIEN DELAMAIRE

15/04/2021	N° Fichier PL_B03_E-2	Rez-de-chaussée	Ech. 1/400	JP
------------	-----------------------	-----------------	------------	----