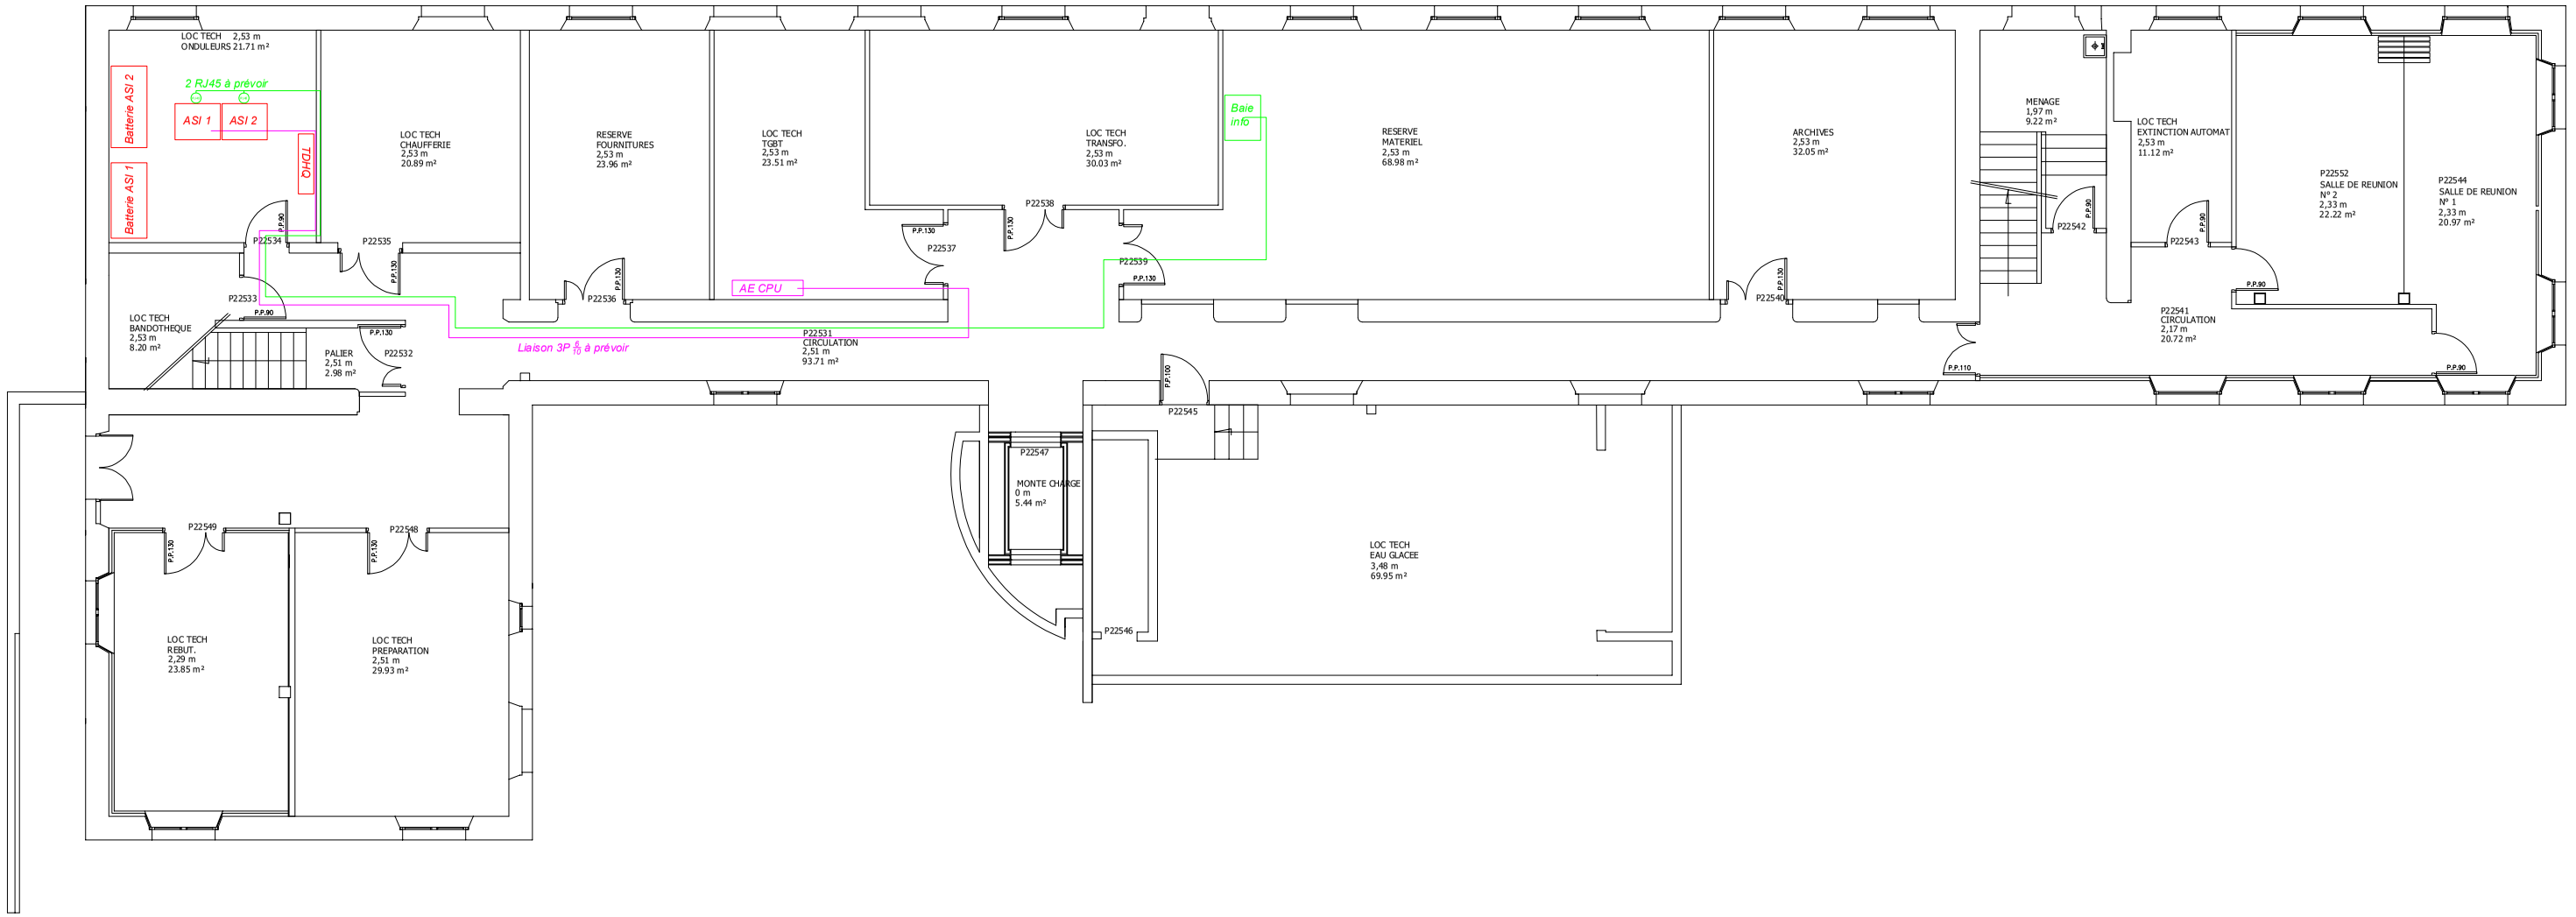


C.H.U. DE RENNES
Direction du Patrimoine et de la Sécurité

PLAN EXISTANT
DIFSI

30/06/2025	N° Fichier PL_B44_E-1	Sous-sol	Ech. 1/150	OB

Chemin d'accès :
O:\Dir Plan Travaux\Electricité\Opérations de Travaux\Pontchaillou\Remplacement onduleurs 2025\ASI DIFSI