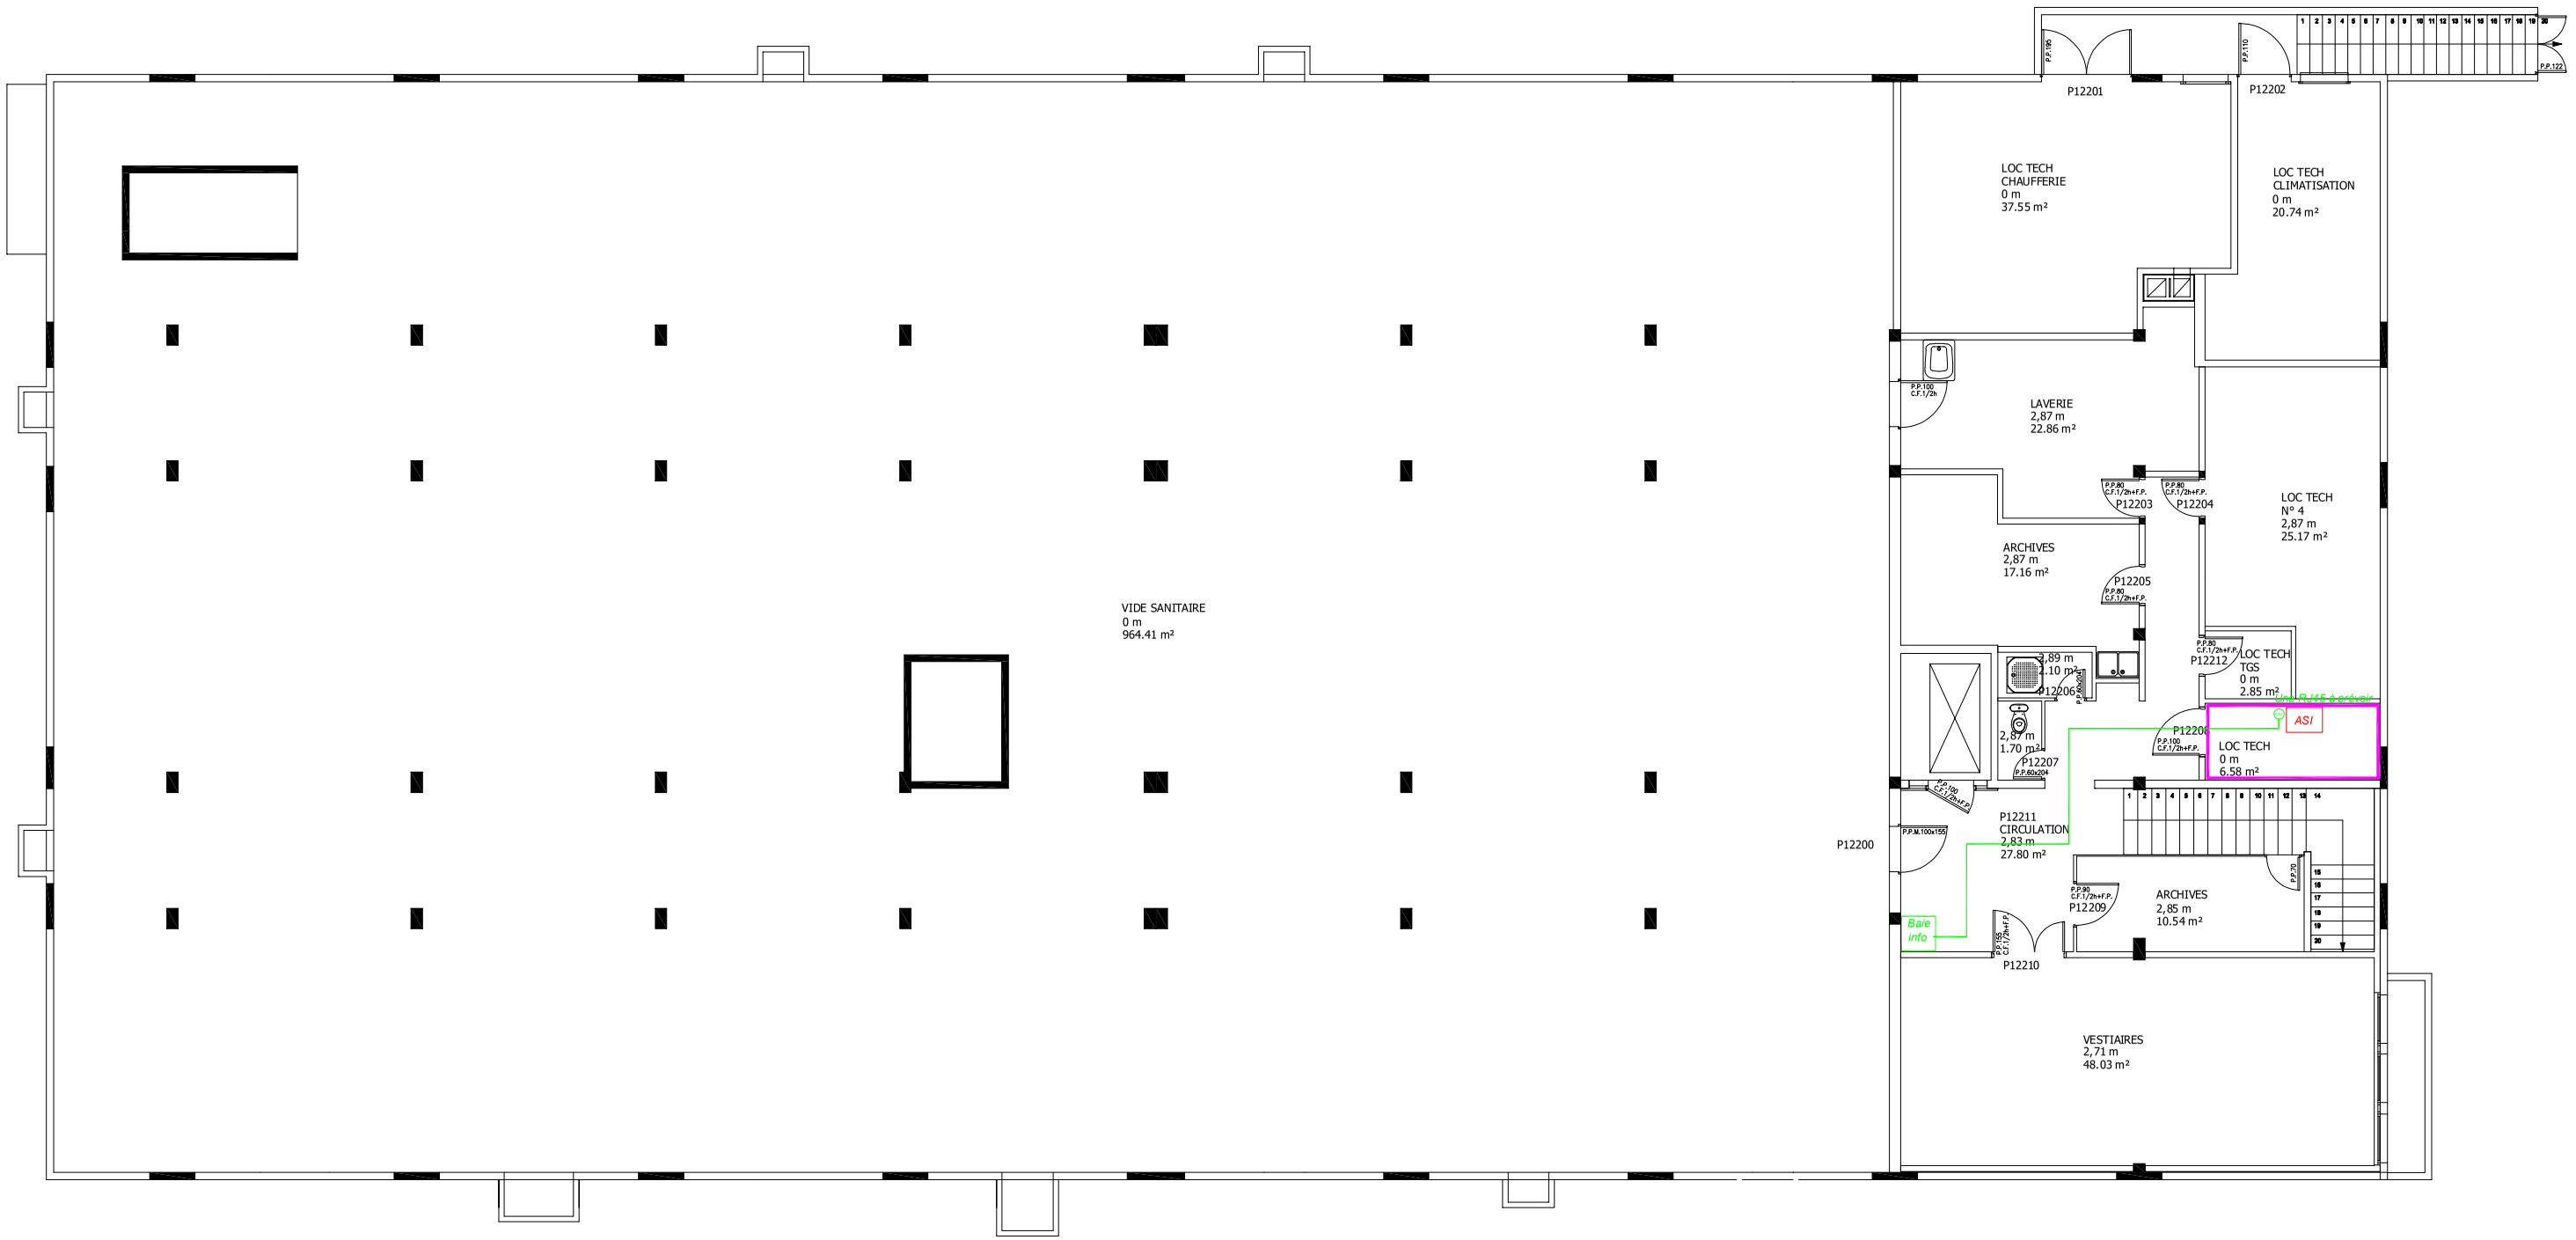


CHU Rennes

C.H.U. DE RENNES

Direction du Patrimoine et de la Sécurité

PLAN EXISTANT
SMPRE - REEDUCATION FONCTIONNELLE ENFANTS

05/05/2023	N° Fichier PL_B82_E-1	Sous-sol	Ech. 1/150	JP

Chemin d'accès :
O:\Dir Plan Travaux\Electricité\Opérations de Travaux\Pontchaillou\Remplacement onduleurs 2025\ASI SMPRE