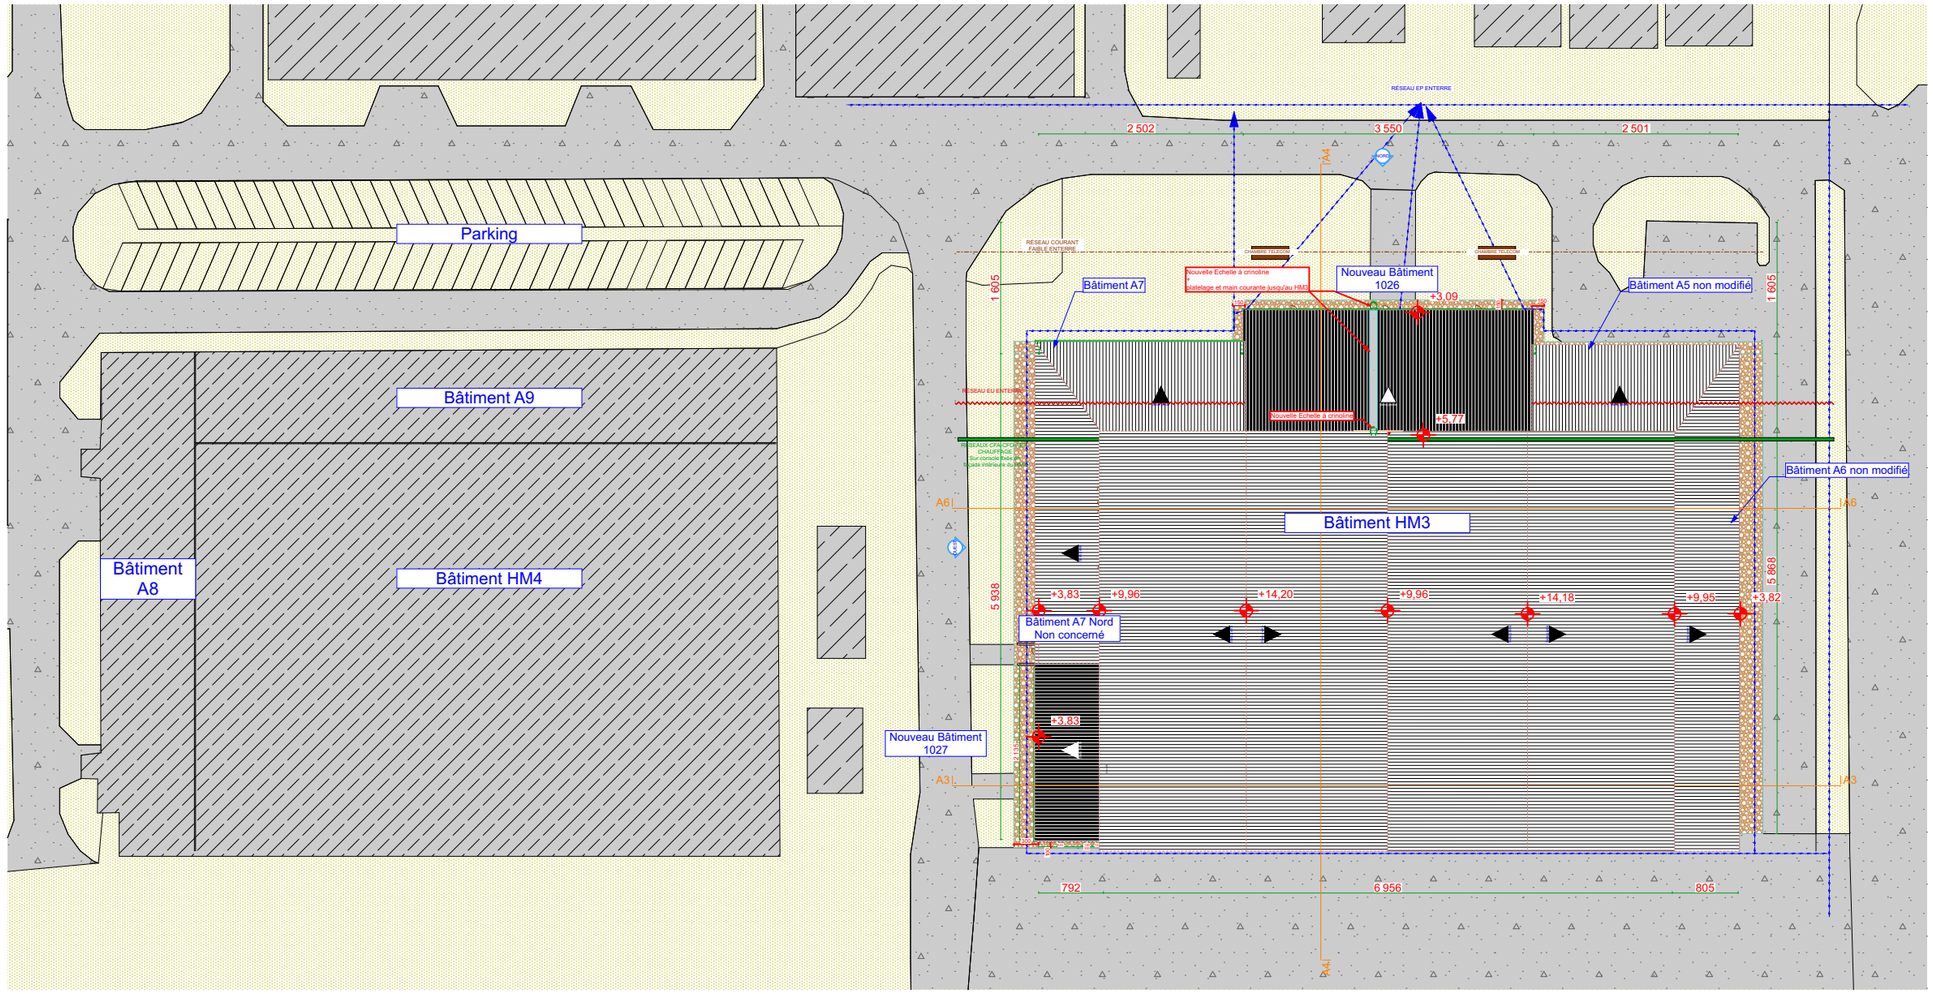


LÉGENDE

- Sens de la pente de toiture
- Bâtiments et toitures non modifiés
- Nouveaux Bâtiments
- Trottoir bétonné
- Espace végétalisé
- Route goudronnée
- Bâtiment annexes voisins et non modifiés

LÉGENDE

- Réseaux CFA-CFO-AEP-CHAUFFAGE
- —EF— RÉSEAU EP
- RÉSEAU EU
- – – – RÉSEAU COURANT FAIBLE

SID-SO

USID de CAZAUX

Chargé d'affaires :
Stéphanie MANTEY
Tél 05-40-51-05-92

Chef de l'USID de CAZAUX :
IC2 ROCQUET
Tél 05-40-51-05-66

Base Aérienne 120 - CAZEAUX
LA TESTE DE BUCH (33)

Construction de 2 Bâtiments de Bureaux, sanitaires / vestiaires

PLANS DCE

2B

PLAN DE MASSE GÉNÉRAL RAPPROCHÉ ÉTAT FUTUR

1:750

SG — Secrétariat général pour l'administration

Identifiant COSI :

Nom du fichier :

N° COSI : 468134

Date : 08/07/2026

N° Ordre : 2B

Indice : 0

Liberté • Égalité • Fraternité
RÉPUBLIQUE FRANÇAISE

MINISTÈRE DES ARMÉES