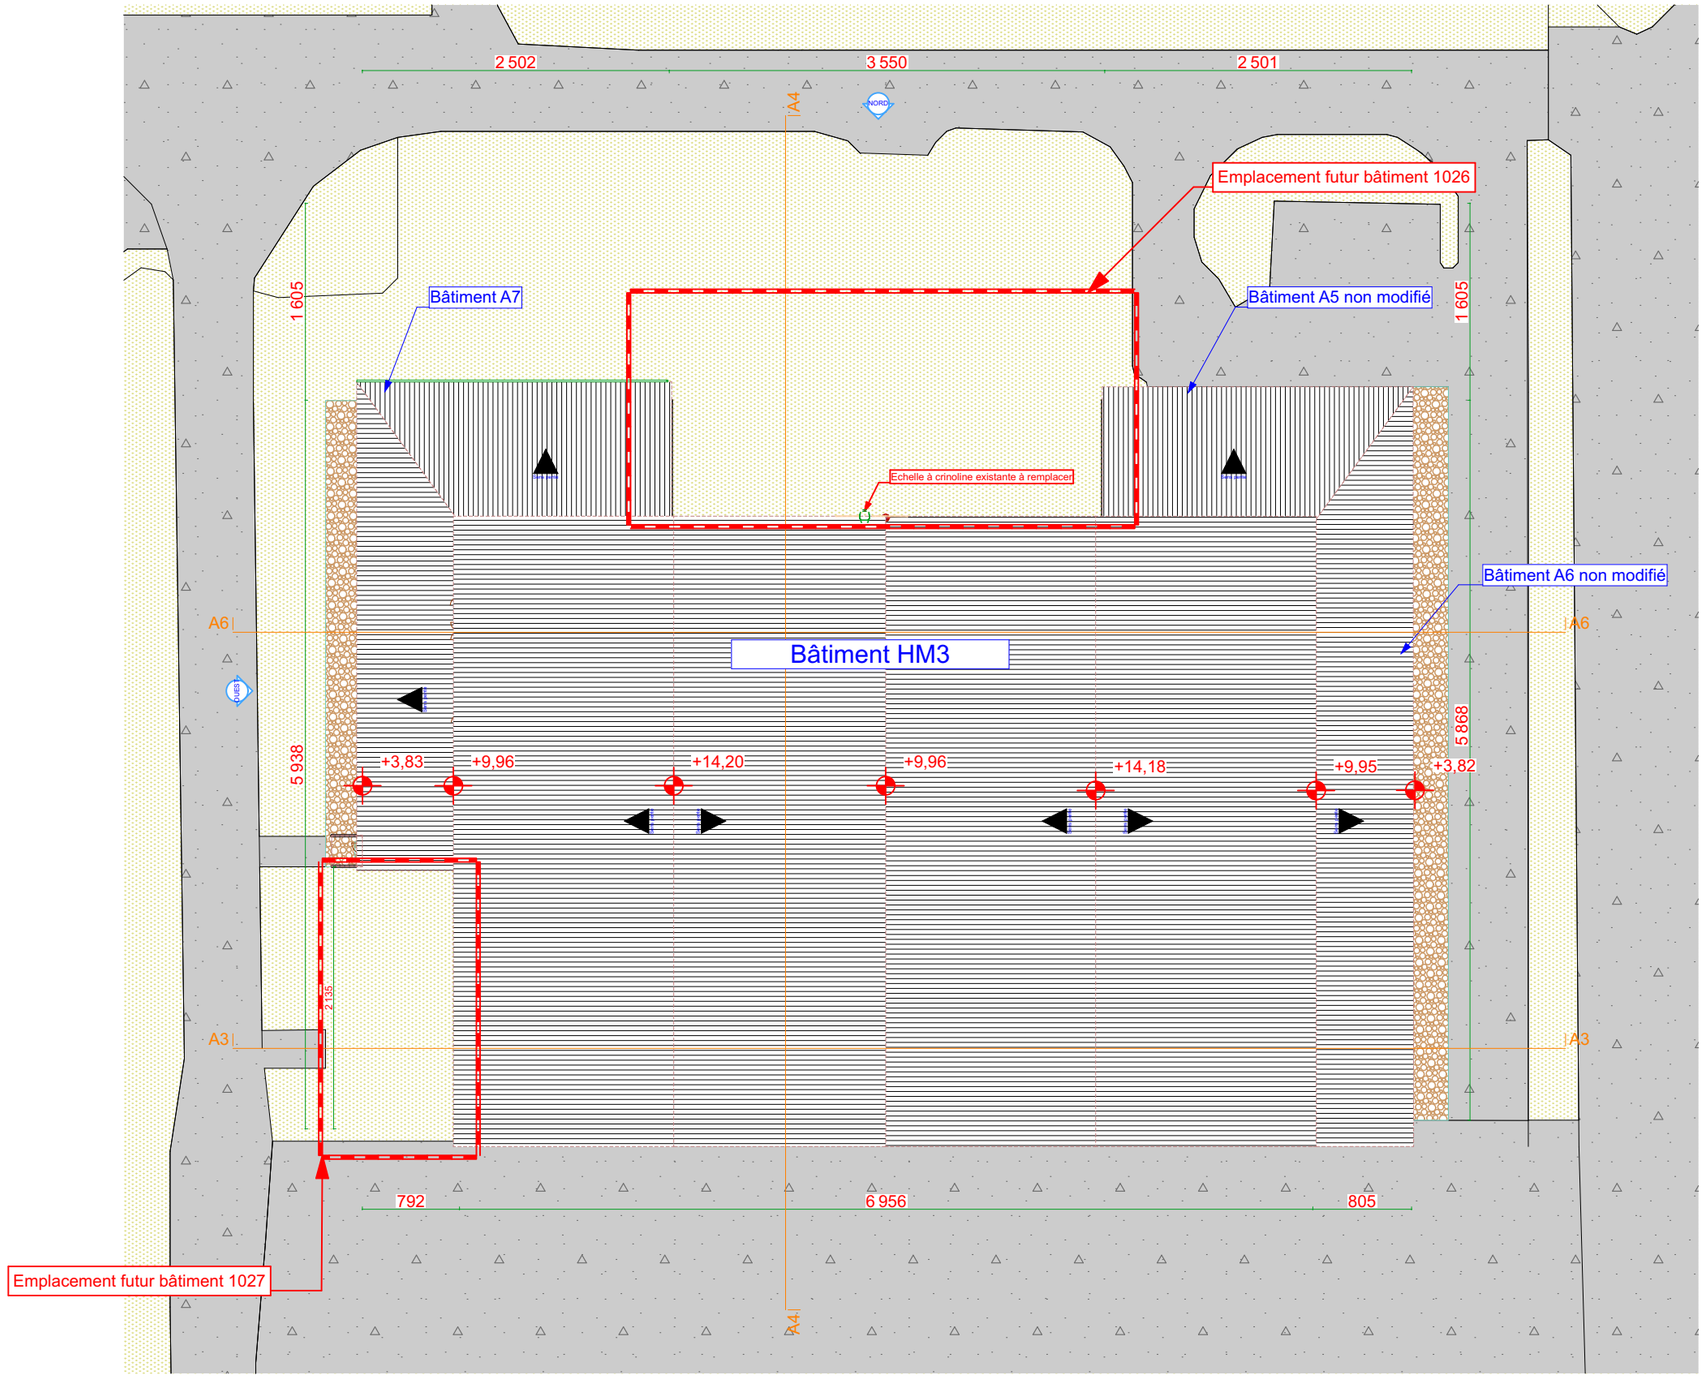


LÉGENDE

- Emplacements des futurs bâtiments
- Sens de la pente de toiture
- Bâtiments et toitures non modifiés
- Trottoir bétonné
- Espace végétalisé
- Route goudronnée

SID-SO USID de CAZAUX	**Chargé d'affaires :** Stéphanie MANTEY *Tél 05-40-51-05-92* Chef de l'USID de CAZAUX : IC2 ROCQUET Tél 05-40-51-05-66	Base Aérienne 120 - CAZEAUX LA TESTE DE BUCH (33) Construction de 2 Bâtiments de Bureaux, sanitaires / vestiaires PLANS DCE 3 PLAN DE TOITURES ETAT ACTUEL 1:500	SGA Secrétariat général pour l'administration Identifiant COSI : Nom du fichier : N° COSI : 468134 Date 08/07/2026 · N° Ordre 3 · Indice 0	Liberté • Égalité • Fraternité RÉPUBLIQUE FRANÇAISE MINISTÈRE DES ARMÉES