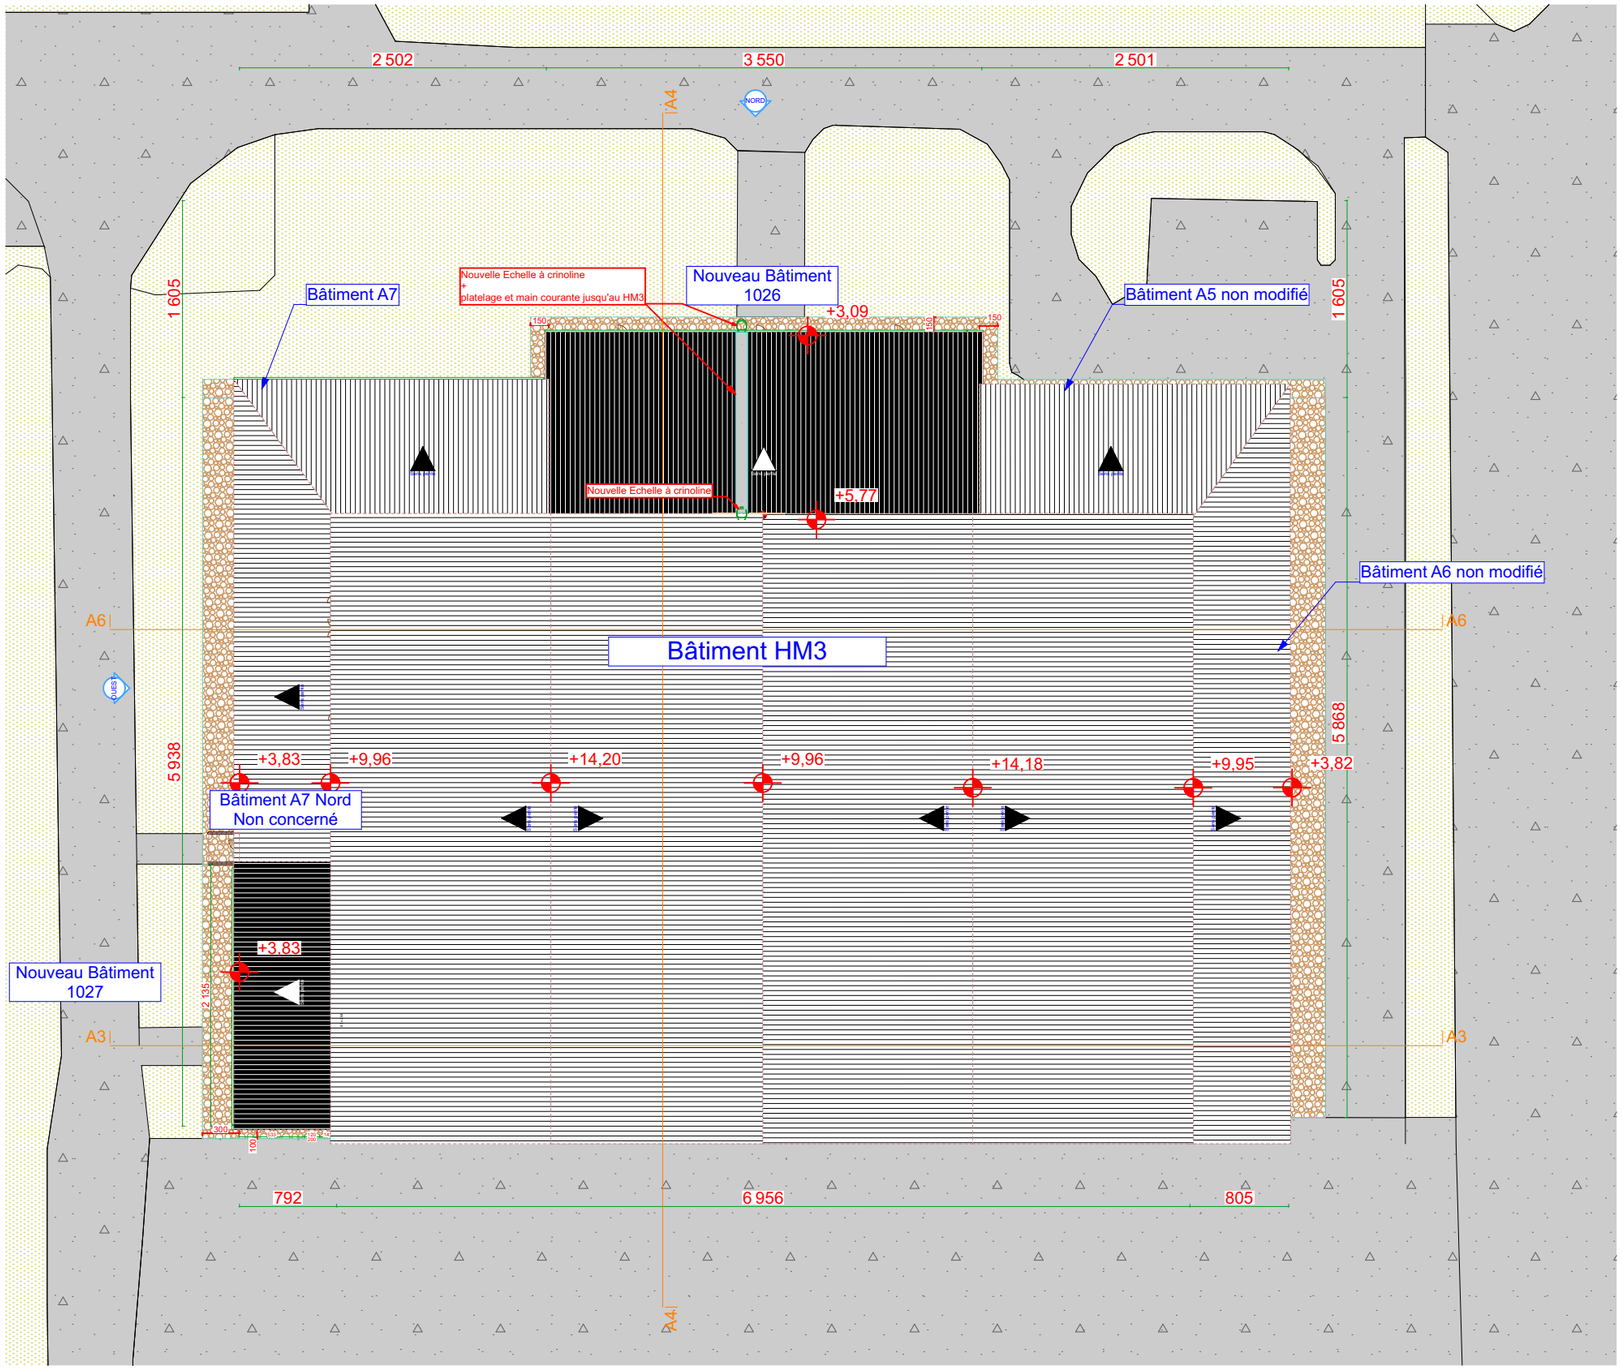


LÉGENDE

- Sens de la pente de toiture
- Bâtiments et toitures non modifiés
- Nouveaux Bâtiments
- Trottoir bétonné
- Espace végétalisé
- Route goudronnée

SID-SO

USID de CAZAUX

Chargé d'affaires :
Stéphanie MANTEY
Tél 05-40-51-05-92

Chef de l'USID de CAZAUX :
IC2 ROCQUET
Tél 05-40-51-05-66

Base Aérienne 120 - CAZEAUX
LA TESTE DE BUCH (33)

Construction de 2 Bâtiments de Bureaux, sanitaires / vestiaires

PLANS DCE

4

PLAN DE TOITURE
ETAT FUTUR

1:500

SGA
Secrétariat général pour l'administration

Identifiant COSI :

Nom du fichier :

N° COSI : 468134

Date	N° Ordre	Indice
08/07/2026	4	0

Liberté • Égalité • Fraternité
RÉPUBLIQUE FRANÇAISE

MINISTÈRE DES ARMÉES