

Façade Nord Etat Existant

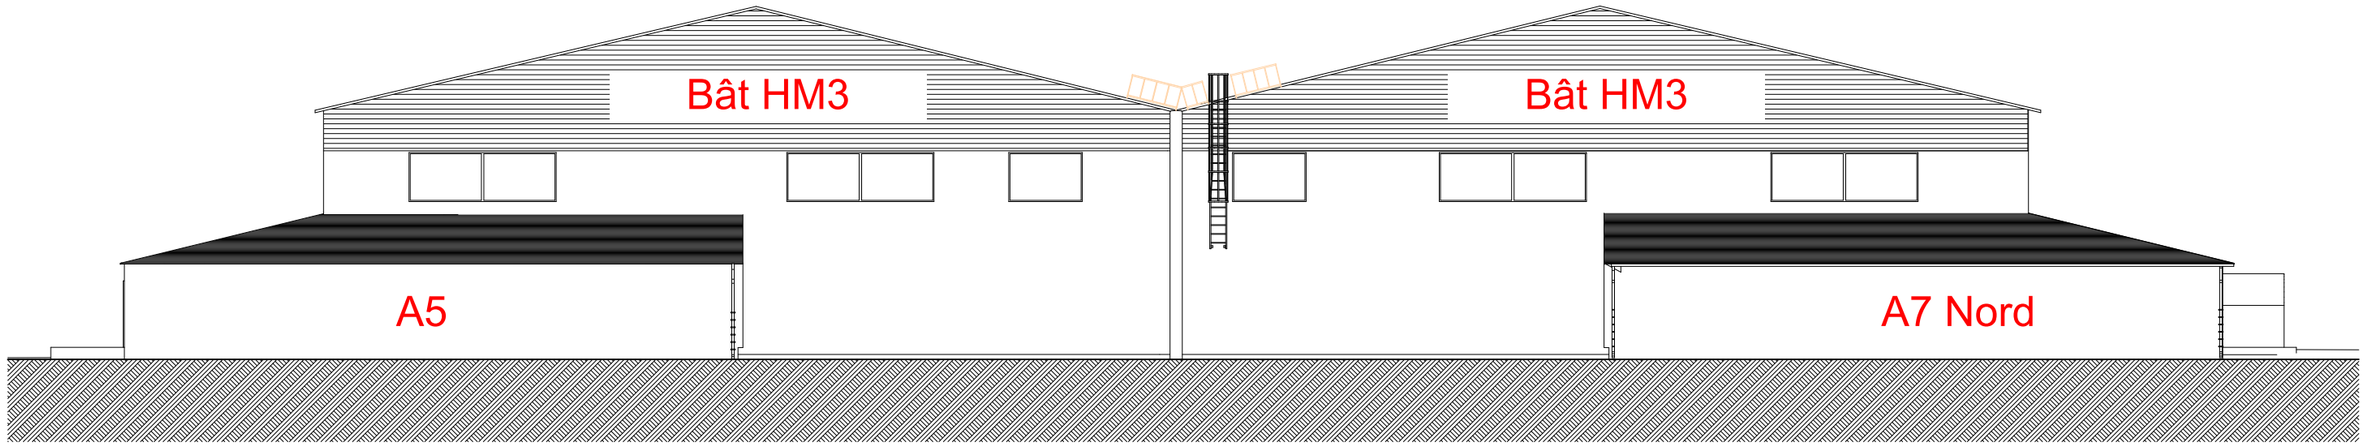

Façade Ouest Etat Existant

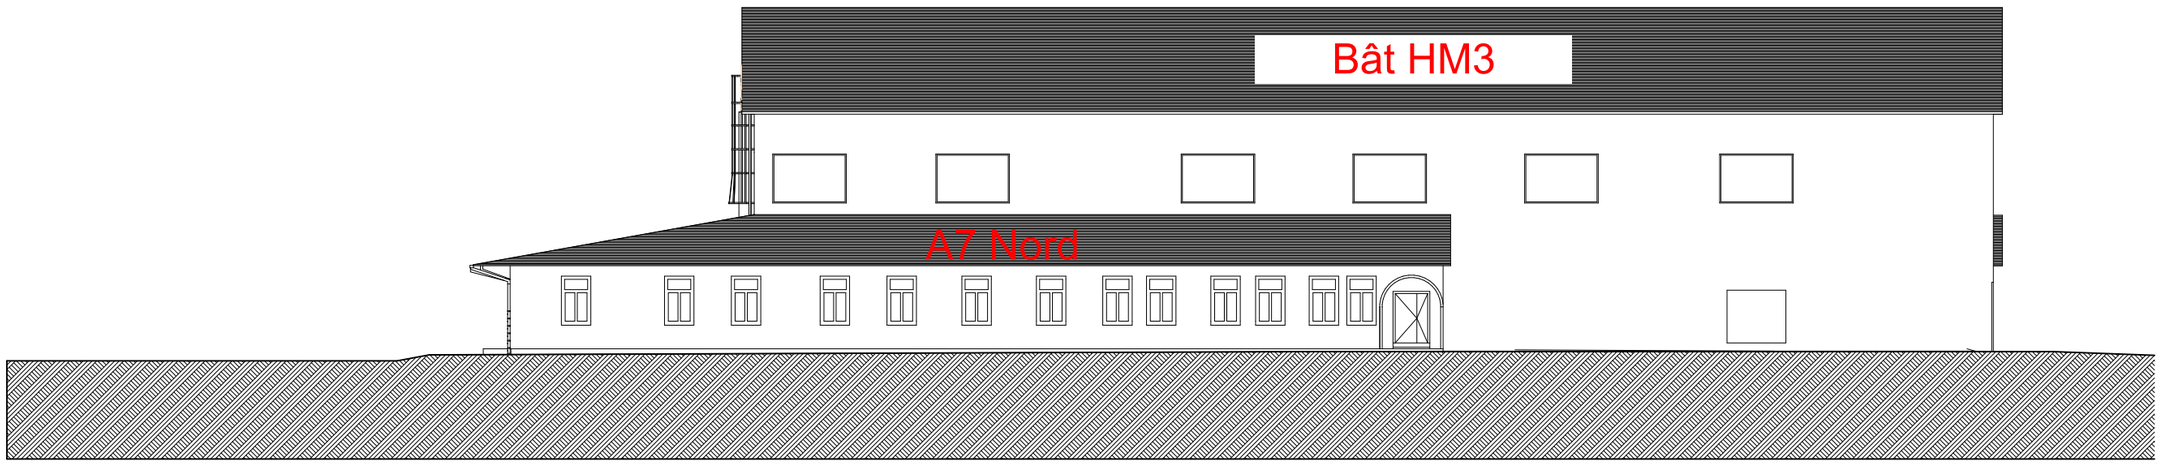

SID-SO

USID de CAZAUX

Chargé d'affaires :
Stéphanie MANTEY
Tél 05-40-51-05-92

Chef de l'USID de CAZAUX :
IC2 ROCQUET
Tél 05-40-51-05-66

Base Aérienne 120 - CAZEAUX
LA TESTE DE BUCH (33)

Construction de 2 Bâtiments de Bureaux, sanitaires / vestiaires

PLANS DCE

7

FAÇADES ÉTAT ACTUEL

1:250

SGA Secrétariat général pour l'administration

Identifiant COSI :

Nom du fichier :

N° COSI : 468134

Date	N° Ordre	Indice
08/07/2026	7	0

Liberté • Égalité • Fraternité
RÉPUBLIQUE FRANÇAISE

MINISTÈRE DES ARMÉES