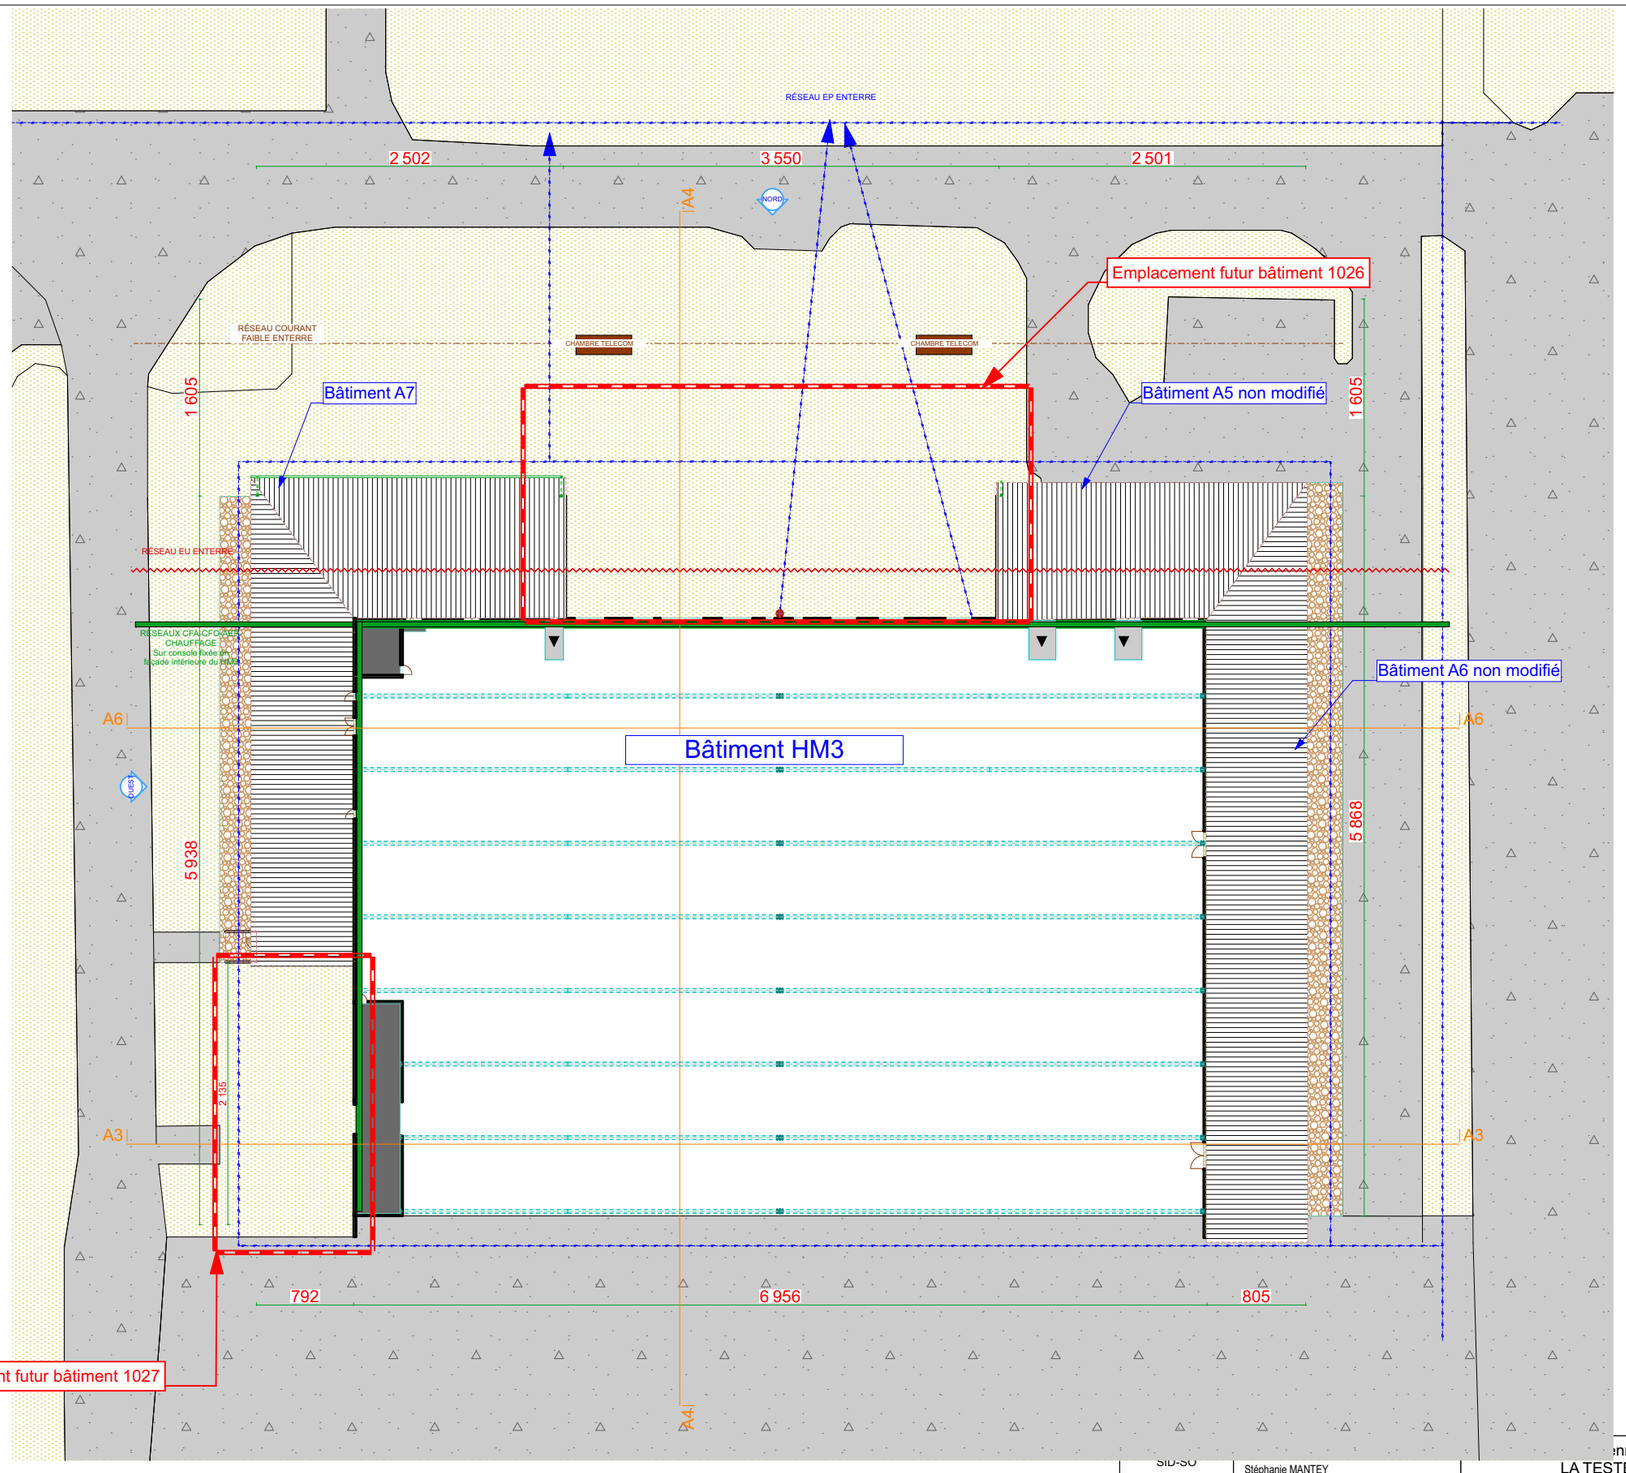


LÉGENDE

- Réseaux CFA-CFO-AEP-CHAUFFAGE
- RÉSEAU EP
- RÉSEAU EU
- RÉSEAU COURANT FAIBLE

- Emplacements des futurs bâtiments
- Sens de la pente de toiture
- Bâtiments et toitures non modifiés
- Trottoir bétonné
- Espace végétalisé
- Route goudronnée

SID-SO

USID de CAZAUX

Stéphanie MANTEY
Tél 05-40-51-05-92

Chef de l'USID de CAZAUX :
IC2 ROCQUET
Tél 05-40-51-05-66

...nne 120 - CAZEAUX
LA TESTE DE BUCH (33)

Construction de 2 Bâtiments de Bureaux, sanitaires / vestiaires

PLANS DCE

9

PLAN DES RÉSEAUX
ETAT ACTUEL

1:500

SGA
Secrétariat général pour l'administration

Identifiant COSI :

Nom du fichier :

N° COSI :
468134

Date
08/07/2026

N° Ordre
9

Indice
0

Liberté • Égalité • Fraternité
RÉPUBLIQUE FRANÇAISE

MINISTÈRE DES ARMÉES