


VUE EN PLAN

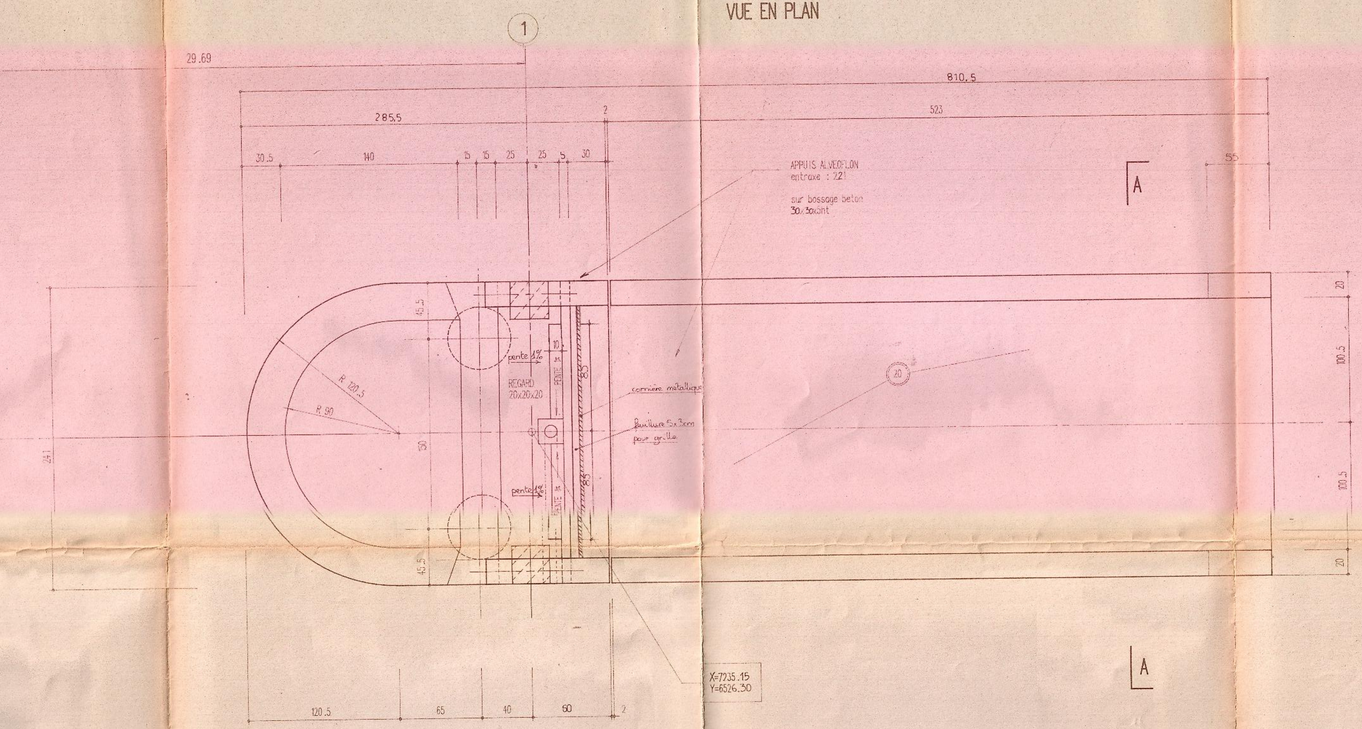

COUPE A-A

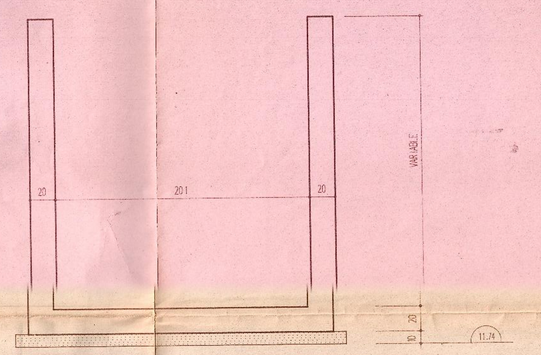

COUPE SUR AXE A

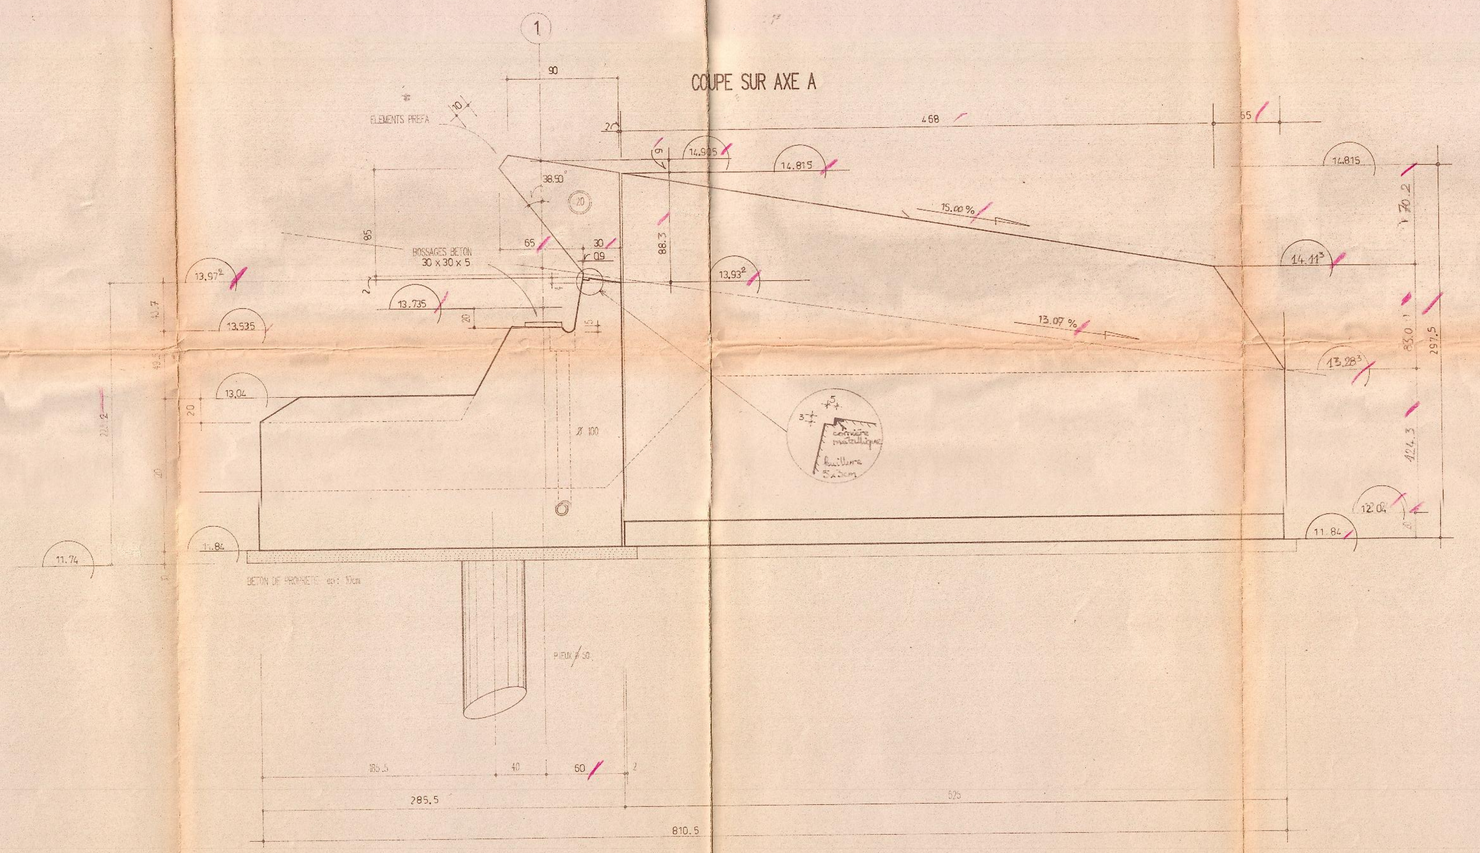

Indice	Date	Nature
C	10/4/91	Modifications cotation
B	08/3/91	Complete cotation sur coupe
A	04/3/91	modif. appuis + feuillure

MINISTERE DE L'EQUIPEMENT DU LOGEMENT DES TRANSPORTS ET DE LA MER

D.D.E. 50
ARRONDISSEMENT ROUTIER ET MARITIME DE SAINT-LÔ
Cellule Départementale OUVRAGES D'ART

Axe CAEN-RENNES _ RN 175

DEVIATION NORD D'AVRANCHES

Passerelle du Tertre Fouquet

groupement QUILLERY-FRAMATEC

APPUI N° 1

COFFRAGE

VU ET VISÉ
SAINT-LÔ, le 27 MAI
L'Ingénieur d'Arrondissement

Signé : J. DONET

QUILLERY
45, Av du Général Leclerc 76120 GRAND QUEVILLY
TEL 35-09-81-33

DESSINÉ PAR	ÉCHELLES	DOSSIER N°	PLAN N°	INDICE
ext.	1:20	70.63.79	04	C
VÉRIFIÉ PAR	DATE	ENREGISTREMENT		
KD	18.02.91			