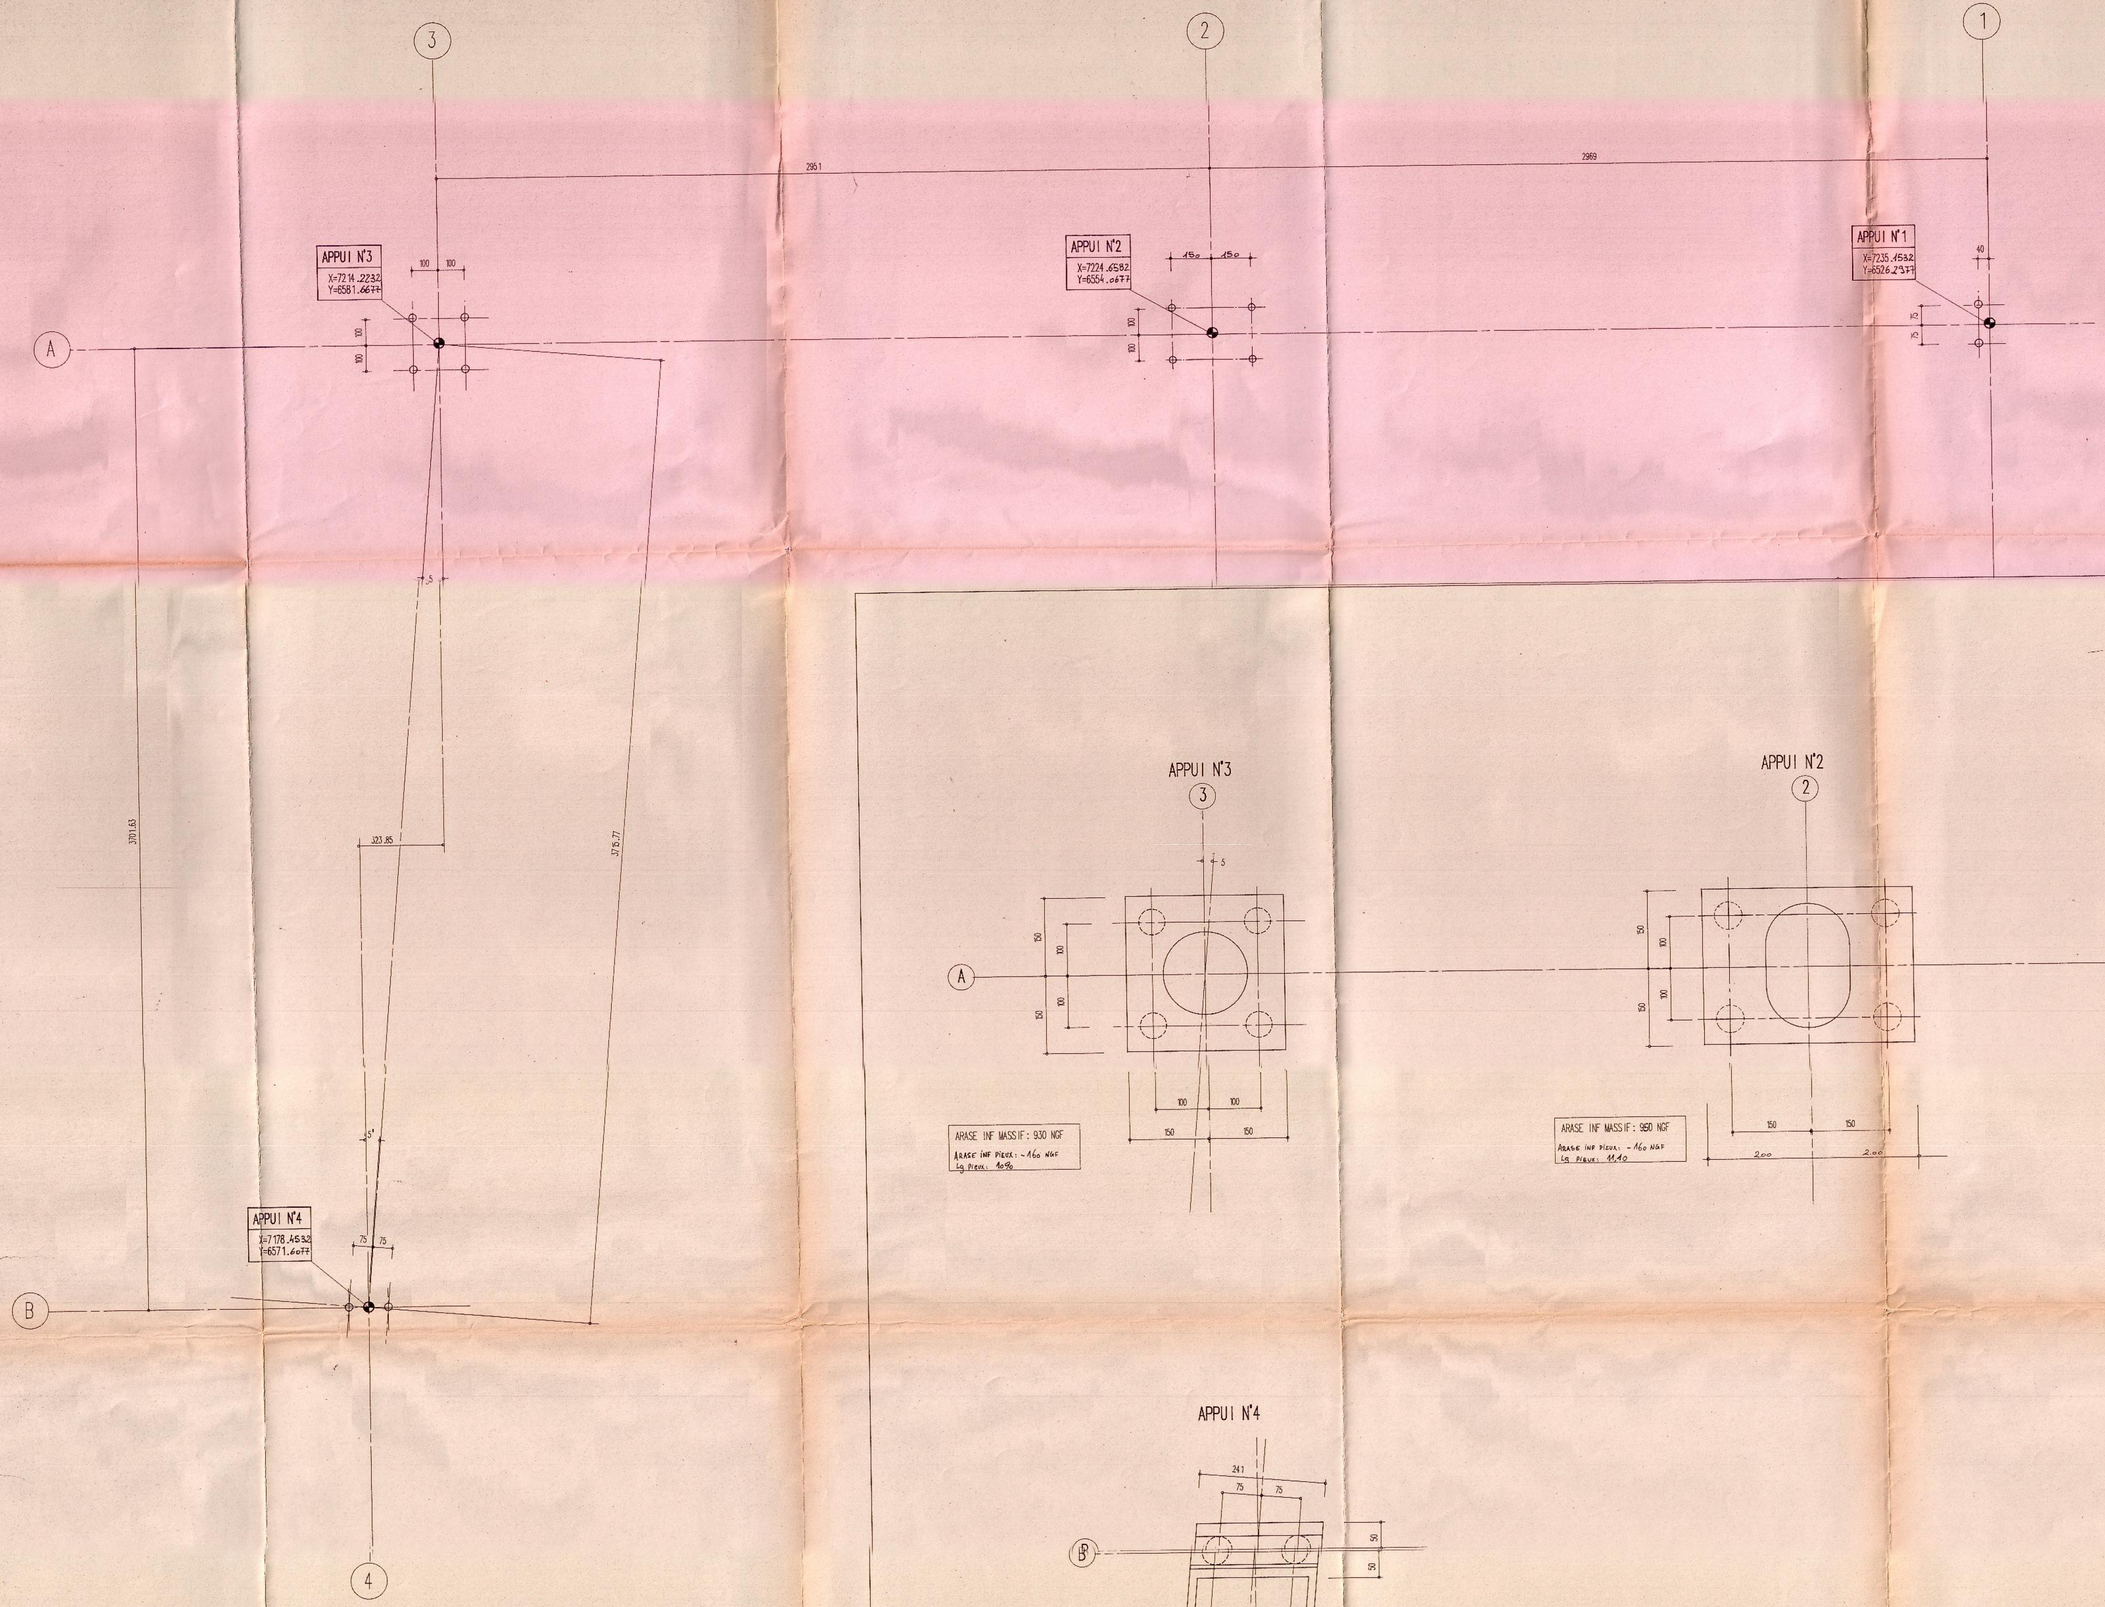



| Indice | Date | Nature |
|---|---|---|
| A | 11.03.91 | Modifier Appui 2. Modifier coordonnées Appuis 1.2.3.4. |

MINISTERE DE L'EQUIPEMENT DU LOGEMENT DES TRANSPORTS ET DE LA MER

D.D.E. 50
ARRONDISSEMENT ROUTIER ET MARITIME DE SAINT-LO
Cellule Départementale OUVRAGES D'ART

Axe CAEN-RENNES _ RN 175

# DEVIATION NORD D'AVRANCHES

Passerelle du Tertre Fouquet

groupement QUILLERY-FRAMATEC

VU ET VISÉ
SAINT-LO, le : 22 MARS 1991
L'Ingénieur d'Arrondissement
Signé : J. DONET

IMPLANTATION

QUILLERY
45, Av du Général Leclerc 76120 GRAND QUEVILLY
TEL 35-60-81-35

| DESSINE PAR | ÉCHELLES | DOSSIER N° | PLAN N° | INDICE |
|---|---|---|---|---|
| | 1:100 1:50 | 70.6379 | 01 | A |
| VERIFIÉ PAR | DATE 08.02.91 | ENREGISTREMENT | | |