

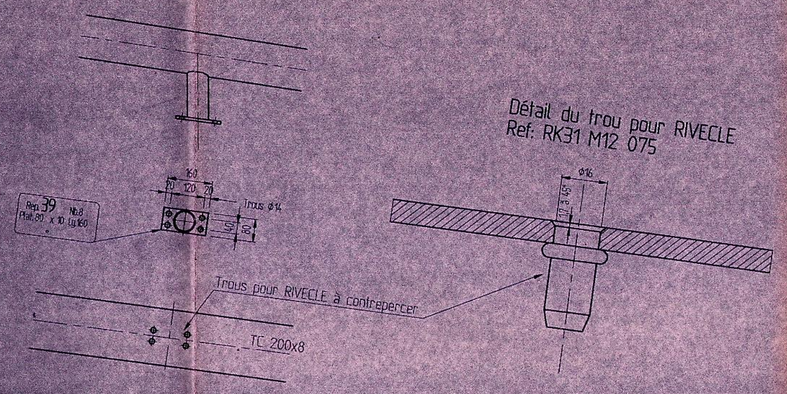


Détail du trou pour RIVECLE
Ref: RK31 M12 075

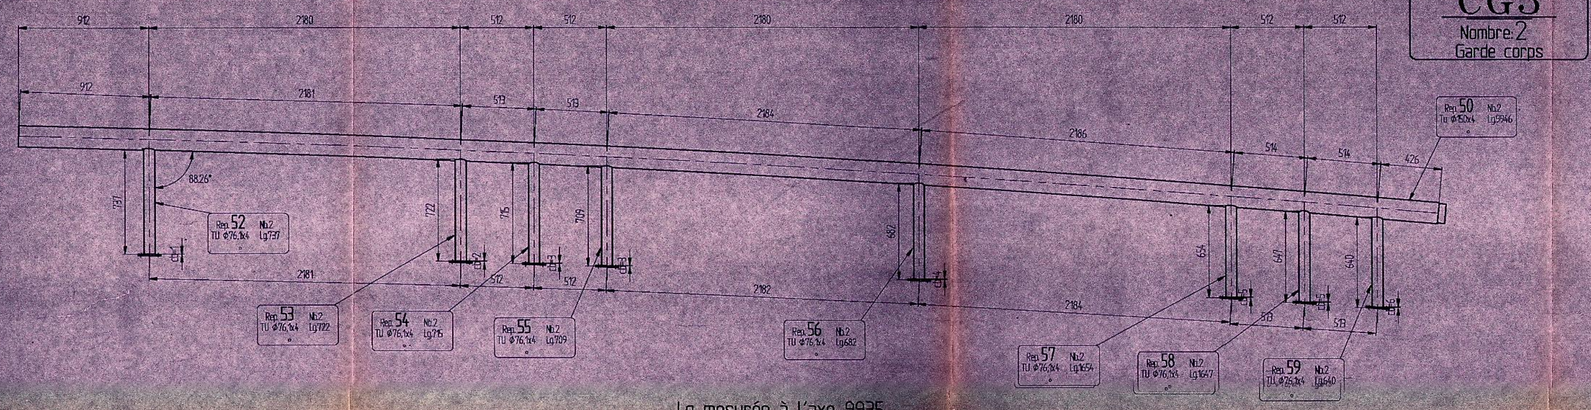


CG3
Nombre:2
Garde corps

Lg mesurée à l'axe 9935
Lg mesurée dessous 9928

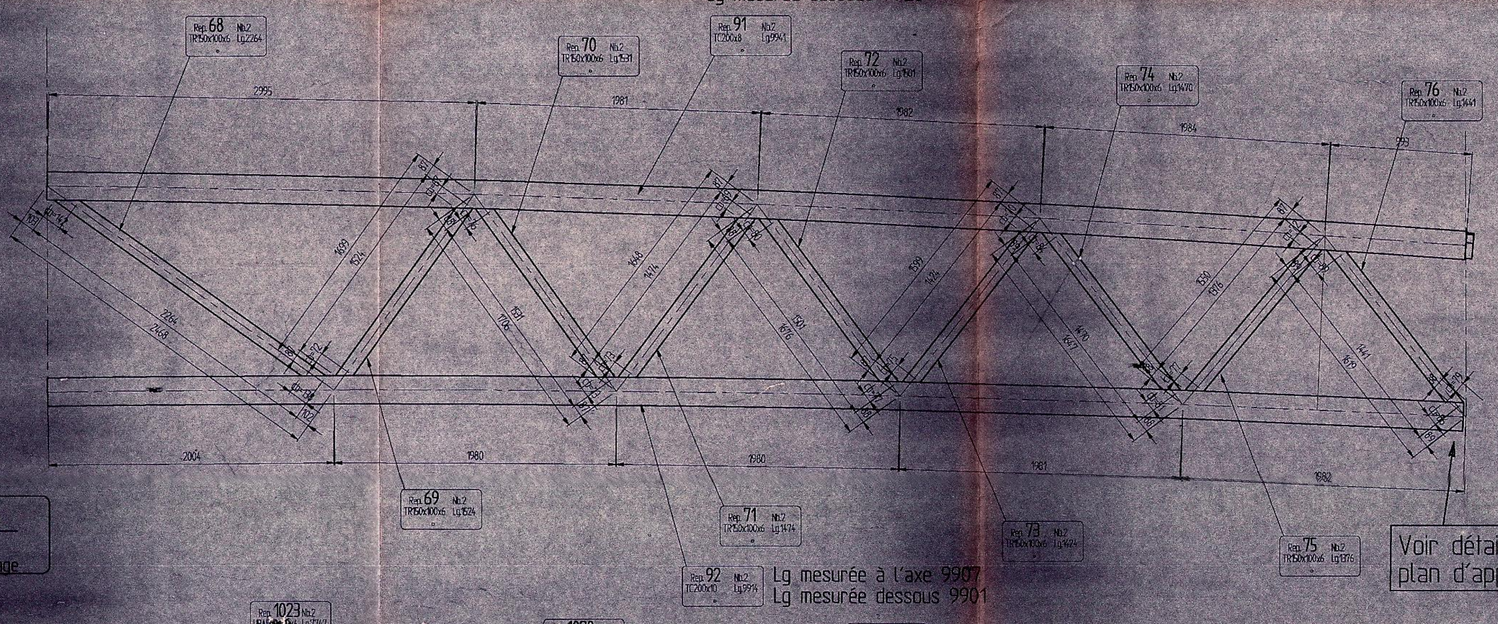


Lg mesurée à l'axe 9907
Lg mesurée dessous 9901

Voir détail sur plan d'appuis

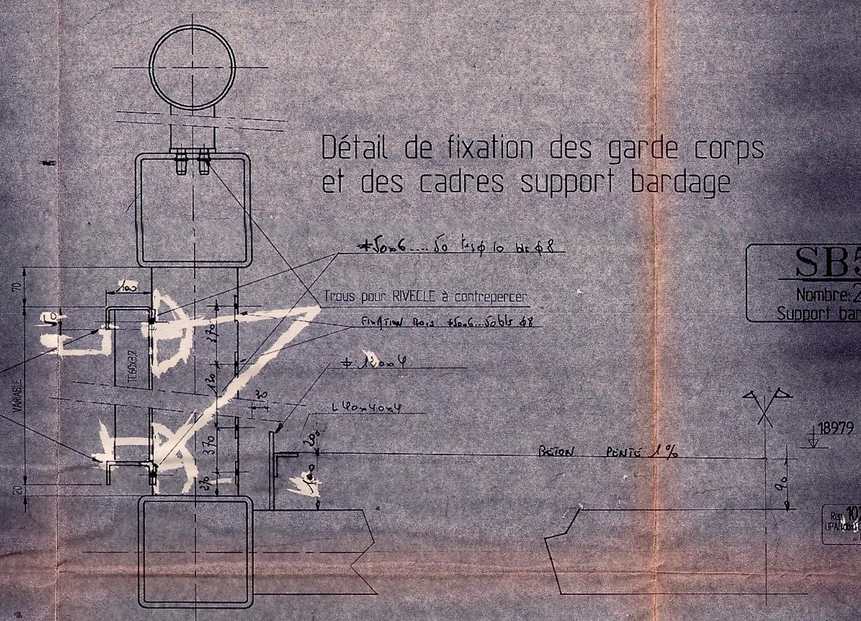


Détail de fixation des garde corps
et des cadres support bardage


SB5
Nombre:2
Support bardage

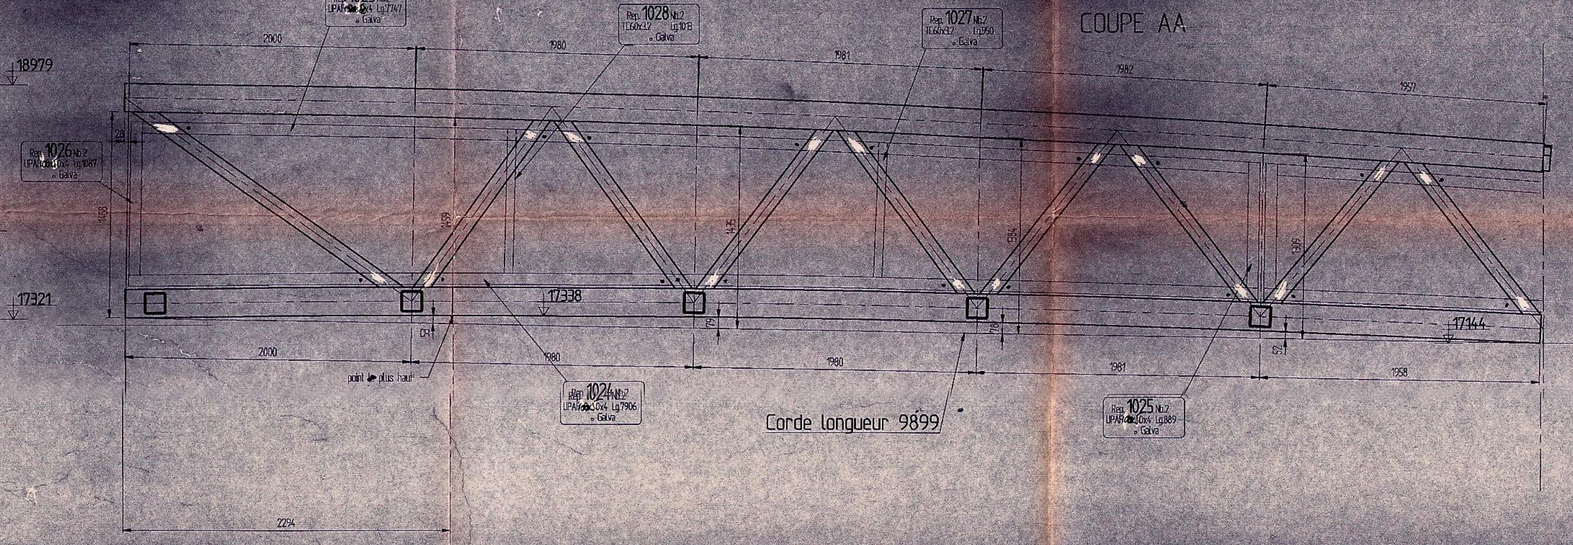


COUPE AA

Coupe courante

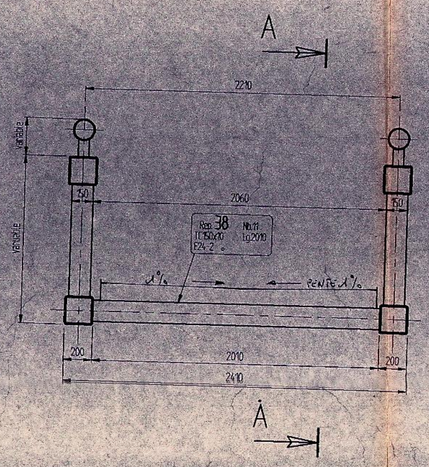

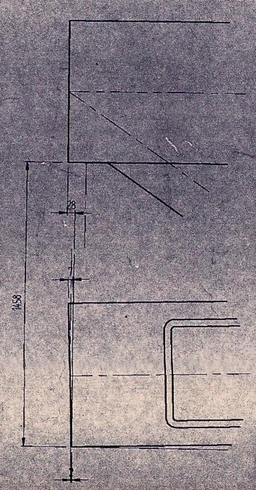

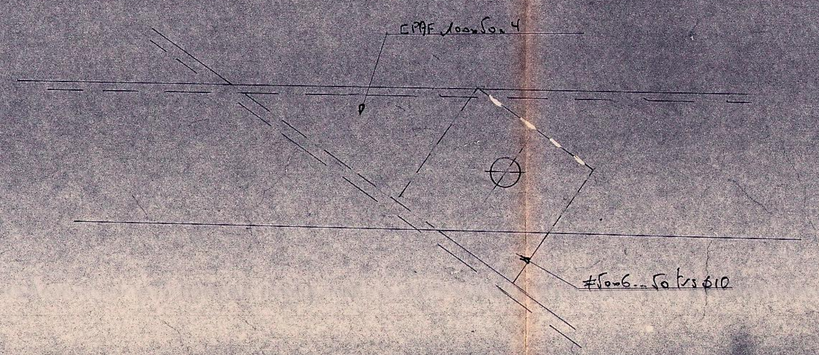

VU et VISÉ
SAINT-LO, le
L'Ingénieur d'Arrondissement
Signé: J. DONET

P3
Nombre:1
Poutre passerelle

Ind	Date	Modifications
D		
C	Le 01/07/91	CHANGE QR BETON, MODIF PROFIL CAME, FLANTION AJOUTE ETC
B	Le 06/06/91	Mise à jour
A	Le 4/04/91	Mise à jour, suite accord bardage garde corps diagonales

Ce plan est la propriété de HRAMATEL et ne peut être communiqué ou reproduit sans son autorisation

DDE SAINT LO

PASSERELLE

POUTRE REP P3

Etabli par: GUY	Le 17/05/91	Echelle 1/20	COMMANDE 5016	PLAN 13	IND A B C
Vu par	Le				