1/2 COUPE TRANSVERSALE SUR LA PILE CENTRALE

ÉCHELLE 1/20


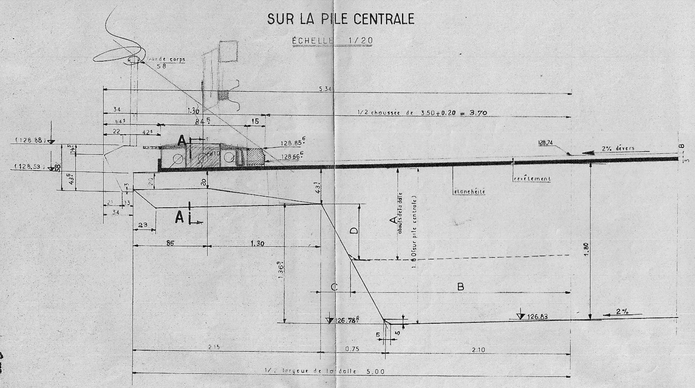


TABLEAU DES COTES VARIABLES


	A	B	C	D
Côté culée S.O.	1.18	2.44	41	74°
Côté culée N.E.	92	2.66°	26°	48°

COUPE A-A

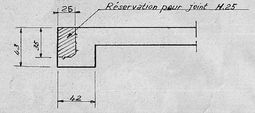


ÉLÉVATION

ÉCHELLE 1/100

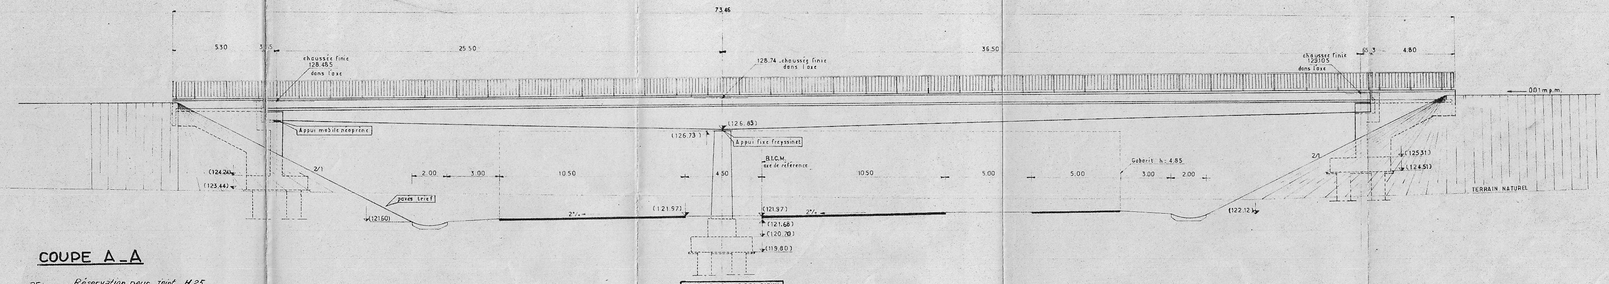

VUE EN PLAN

ÉCHELLE 1/100

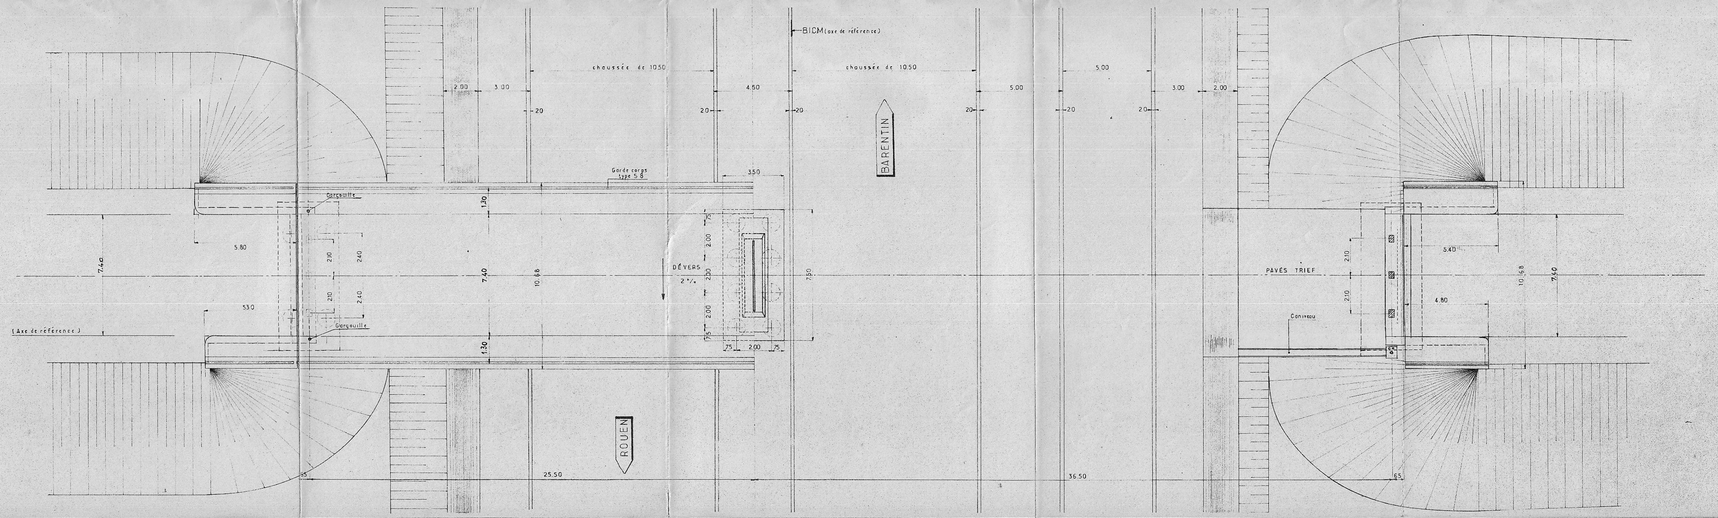

N

A le 22.12.1972 _ Modifié réservation pour joint .

Ind.	ECHELLES	DATES	DESSINATEURS	DATES	INGENIEURS	INDICES
A	1/100 - 1/20	Août 72 Exec. 10.11. Avant	Exec. L. Castillo			

DÉPARTEMENT DE LA SEINE-MARITIME

AUTOROUTE A.15

LIAISON DESSERTE OUEST DE ROUEN-BARENTIN

1re ET 2me SECTIONS

OUVRAGE D'ART N° 9 bis

ENSEMBLE

COFFRAGE

Bureau d'Etudes BOUSSIRON 19 rue Jacques Ibert 92300 SEVRES Tél. 027.49.99

TEC

Ste des Ets Mes BOUSSIRON 11 Rue Lazare Hoche 92100 BOULOGNE Tel 604.45.20

A

Ce document propriété de STRUCTEC ne peut être transmis ou utilisé ni reproduit même partiellement sans son autorisation expresse.

N° 2137_30