
NOTA : Aucune cote ne doit être prise à l'échelle.


COUPE LONGITUDINALE

TRAVÉE DE 25.50 m

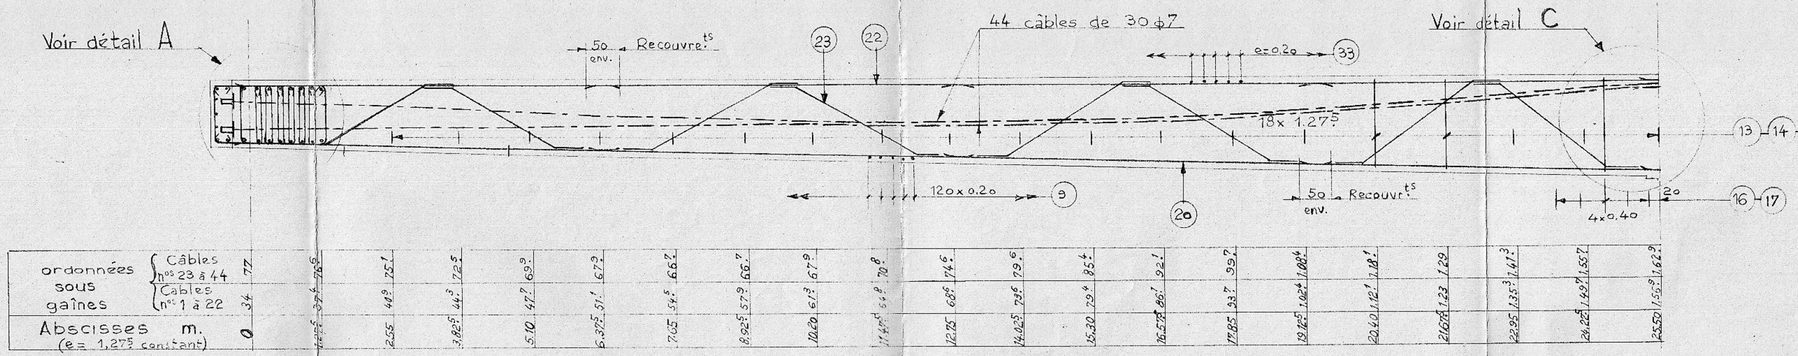


ordonnées sous gaines	Câbles nos 23 à 44	0.34
	Câbles nos 1 à 22	0
Abscisses m. (e= 1.27s constant)		0

TRAVÉE DE 36.50 m

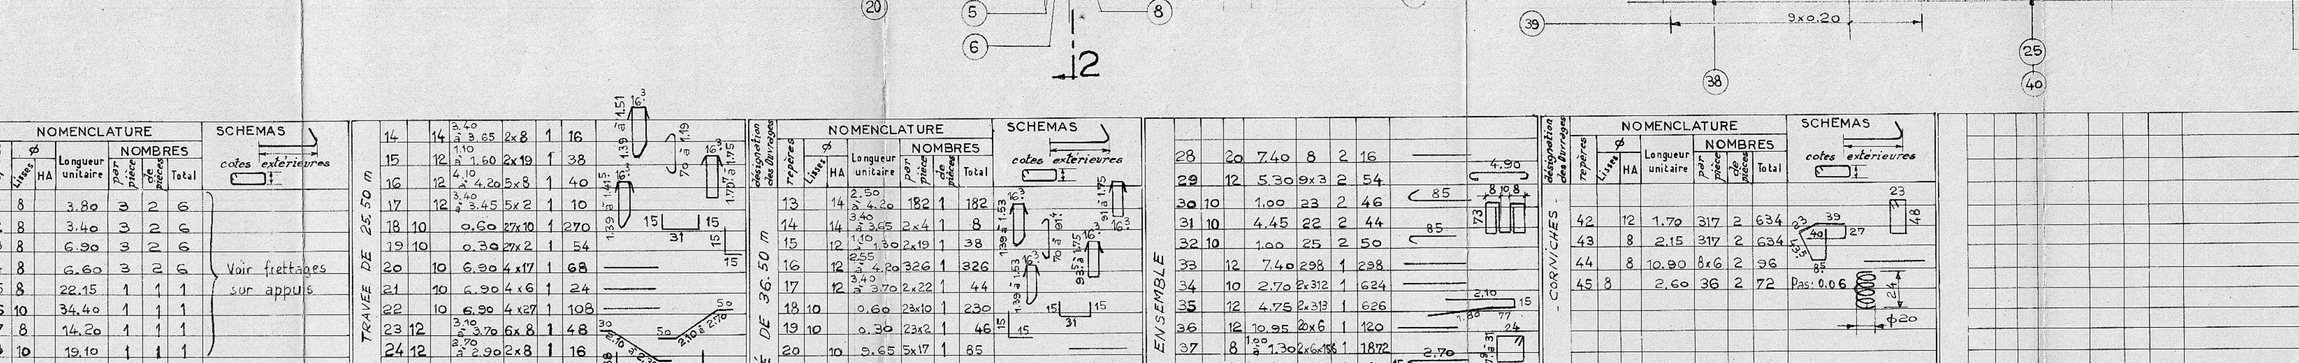


Ordonnées sous gaines	Câbles nos 23 à 44	0.34
	Câbles nos 1 à 22	0
Abscisses (e=1.82s constant)		0

DÉTAIL A

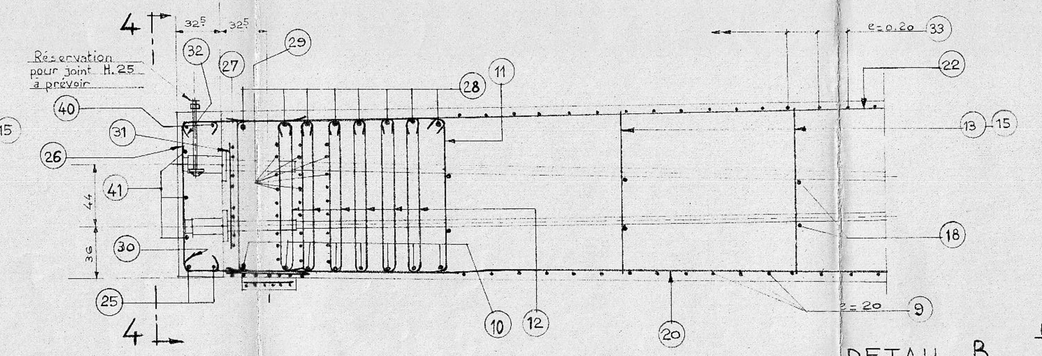


CORNICHE _1/10_

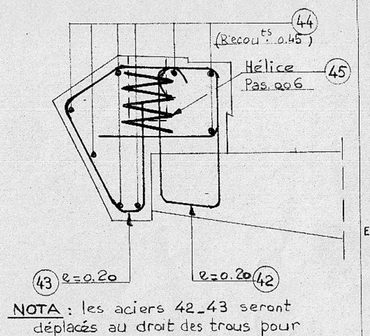

NOTA : les aciers 42_43 seront déplacés au droit des trous pour garde-corps

DETAIL B

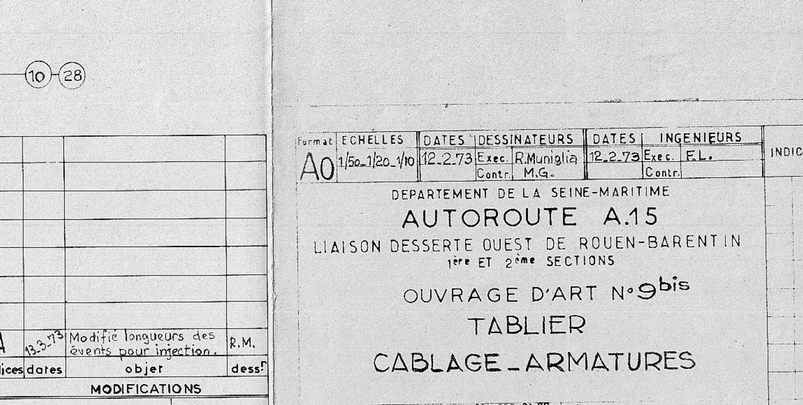

1/2 VUE 4_4

1/2 COUPE 1_1

1/2 VUE 3_3

1/2 COUPE 2_2

6_6

DÉTAIL C

1/2 PLAN 5_5

APPUIS

repère	Ø	HA	Longueur unitaire	nombres par pièce	nombres de pièces	Total
1	8		3.80	3	2	6
2	8		3.40	3	2	6
3	8		6.80	3	2	6
4	8		6.60	3	2	6
5	8		22.15	1	1	1
6	10		34.40	1	1	1
7	8		14.20	1	1	1
8	10		19.10	1	1	1

Voir frettages sur appuis

TRAVÉE DE 25.50 m

repère	Ø	HA	Longueur unitaire	nombres par pièce	nombres de pièces	Total
9		12	7.00 à 8.10	121	1	121
10		20	7.00	8	1	8
11		12	5.50	23	1	23
12		12	2.55 6x23	1	1	138
13		14	3.00 à 4.20	174	1	174
14		14	3.40 à 3.65	2x8	1	16
15		12	1.10 à 1.60	2x19	1	38
16		12	4.10 à 4.20	5x8	1	40
17		12	3.40 à 3.45	5x2	1	10
18	10		0.60	27x10	1	270
19	10		0.30	27x2	1	54
20		10	6.90	4x17	1	68
21		10	6.90	4x6	1	24
22		10	6.90	4x27	1	108
23	12		3.70 à 3.90	6x8	1	48
24	12		2.80 à 2.90	2x8	1	16
25	12		7.20	2	1	2
26	10		2.00	23	1	23
27	10		5.25	8	1	8

TRAVÉE DE 36.50 m

repère	Ø	HA	Longueur unitaire	nombres par pièce	nombres de pièces	Total
9		12	8.10 à 7.65	177	1	177
10		20	7.05	8	1	8
11		12	5.00	23	1	23
12		12	2.05	6x23	1	138
13		14	2.50 à 4.20	182	1	182
14		14	3.40 à 3.65	2x4	1	8
15		12	1.10 à 1.60	2x19	1	38
16		12	3.60 à 4.80	326	1	326
17		12	3.40 à 3.70	2x22	1	44
18	10		0.60	23x10	1	230
19	10		0.30	23x2	1	46
20		10	9.65	5x17	1	85
21		10	9.65	5x6	1	30
22		10	9.65	5x27	1	135
23	12		4.90 à 5.25	6x10	1	60
24	12		2.80 à 2.90	2x10	1	20
25		12	6.95	2	1	2
26		10	1.75	23	1	23
27	10		5.50	8	1	8

ENSEMBLE

repère	Ø	HA	Longueur unitaire	nombres par pièce	nombres de pièces	Total
28	20		7.40	8	2	16
29	12		5.30	9x3	2	54
30	10		1.00	23	2	46
31	10		4.45	22	2	44
32	10		1.00	25	2	50
33		12	7.40	298	1	298
34		10	2.70 à 3.12	1	624	
35		12	4.75 à 3.13	1	626	
36		12	10.95	2x6	1	120
37		8	1.00 à 1.30	2x6x166	1	1872
38		10	5.40	2x4	1	8
39		8	2.05	10x4	1	40
40		12	5.45	2x2	1	4
41		10	5.00 à 5.65	2x3	1	6

CORNICHES

repère	Ø	HA	Longueur unitaire	nombres par pièce	nombres de pièces	Total
42		12	1.70	317	2	634
43		8	2.15	317	2	634
44		8	10.90	6x6	2	36
45	8		2.60	36	2	72

Pas: 0.06

Coffrage	2137.30
Nature	voir dessin N°

REFERENCES

indices	dates	objet	dessr
A	13.2.73	Modifié longueurs des events pour injection.	R.M.

MODIFICATIONS

Format	ECHELLES	DATES	DESSINATEURS	DATES	INGENIEURS	INDICES
A0	1/50-1/20-1/10	12.2.73	Exec R.Muniglia	12.2.73	Exec F.L.	
			Contr. M.G.		Contr.	

DEPARTEMENT DE LA SEINE-MARITIME

AUTOROUTE A.15

LIAISON DESSERTE OUEST DE ROUEN-BARENTIN
1ère ET 2ème SECTIONS

OUVRAGE D'ART N° 9bis

TABLIER

CABLAGE - ARMATURES

Bureau d'Etudes STRUCTEC Tél. 522-01-99
10 boulevard des Batignolles 75 Paris 17e

Ce document, propriété de STRUCTEC, ne peut être transmis ou utilisé, ni reproduit, même partiellement, sans son autorisation expresse.

Ste des Entres BOUSSIRON
11 Rue Lazare Hoche
92100 BOULOGNE Tel. 604.45.20

N° 2137_35 A