


ID: ID-LOCAL
LO: LOCAL
SU: SURFACE (m²)
PE: PÉRIMÈTRE (m)
RS: REVÊTEMENT-SOL
HD: HAUTEUR-SOUS-DALLE (m)
RP: REVÊTEMENT-PLAFOND
HP: HAUTEUR-SOUS-PLAFOND (m)

0 1 2 3 4 5

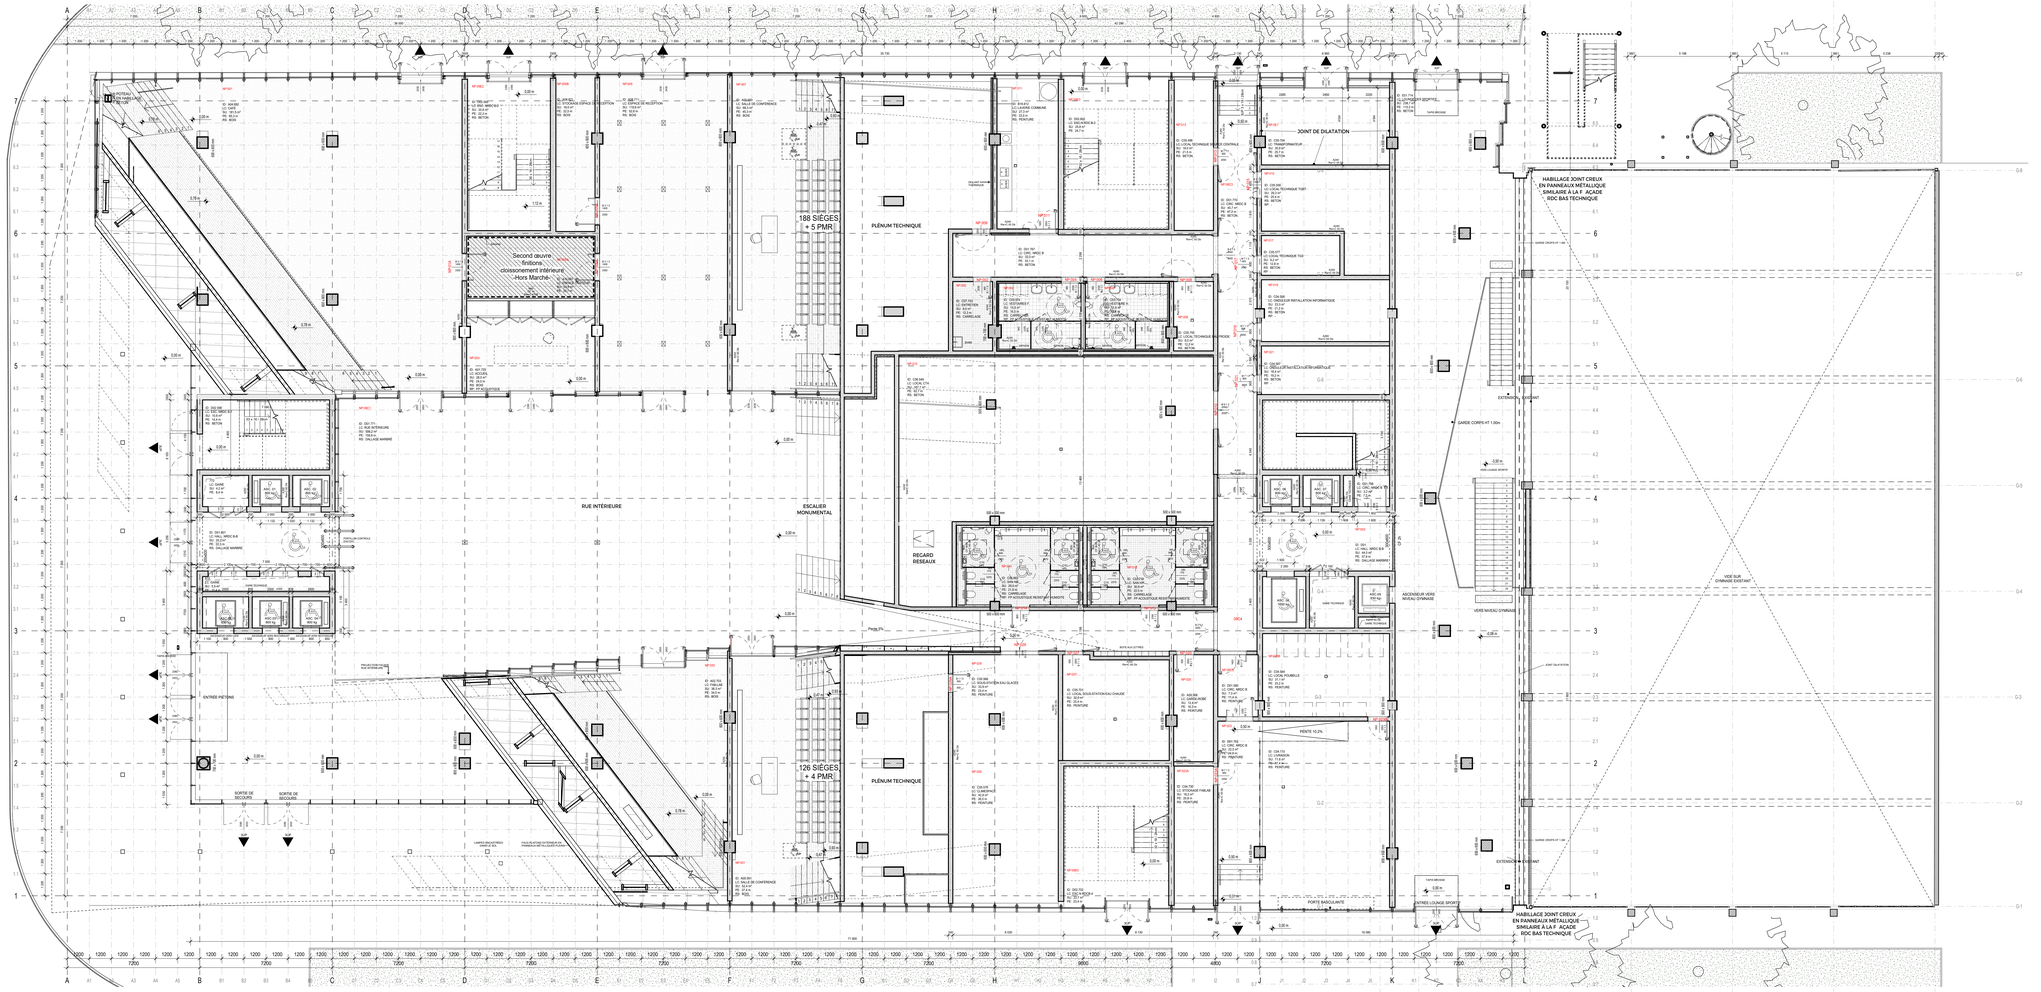

PARIS PARC

PLAN DE NIVEAU RDC BAS

DOE

N. DOCUMENT:	PARC-ARC-P-102-RB	INDICE : 0	EMETTEUR: BIG / OFF
DATE :	06/08/2026	ECHELLE :	1 : 100

MAITRE D'OUVRAGE

MAITRE D'OUVRAGE SORBONNE UNIVERSITE	4 place Jussieu - BC 605 75252 Paris Cedex 05, France	(+33) 1 44 27 36 63

ARCHITECTES

ARCHITECTE MANDATAIRE BIG	Sundkaj 165 2150 Nordhavn, Copenhague, Danemark	(+45) 72 21 72 27
ARCHITECTE ASSOCIE OXO	50 rue Robespierre 93100 Montreuil, France	(+33) 1 43 62 78 80

BUREAU D'ETUDES

BET STRUCTURE / FACADE BIG ENGINEERING	Sundkaj 165 2150 Nordhavn, Copenhague, Danemark	(+45) 72 21 72 27
SPAN	47, rue de Paradis 75010 Paris, France	(+33) 6 09 41 17 57
BET ECONOMIE BMF	1 bis, Cite Griset 75011 Paris, France	(+33) 4 76 65 19 34
BET FLUIDES Y-INGENIERIE	127 avenue d'Italie 75013 Paris, France	(+33) 1 53 94 73 73
BET HQE FRANCK BOUTTE	43 bis, rue d'Hautpoul 75019 Paris, France	(+33) 1 42 02 50 80
BET ACOUSTIQUE THEATRE PROJECTS	Hotel de Retz, 9 rue Charlot 75003 Paris, France	(+33) 6 85 46 91 53
CONSEIL SECURITE/ACCESSIBILITE FFNM	12 rue de l'arrivee 75015 Paris, France	(+33) 1 43 43 22 90
CONTROLEUR TECHNIQUE DEKRA INDUSTRIAL	34-36 rue Alphonse Pluchet-CS 60002 91227 Bagneux CEDEX, France	(+33) 6 11 48 07 69
COORDONATEUR SPS DEGOUY	16 rue de la Maison Rouge 77185 Lognes, France	(+33) 1 60 95 31 54
COORDONATEUR SSI LODEVA CONSEIL	41 avenue Henri Ginoux 92190 Meudon, France	(+33) 6 18 14 62 14