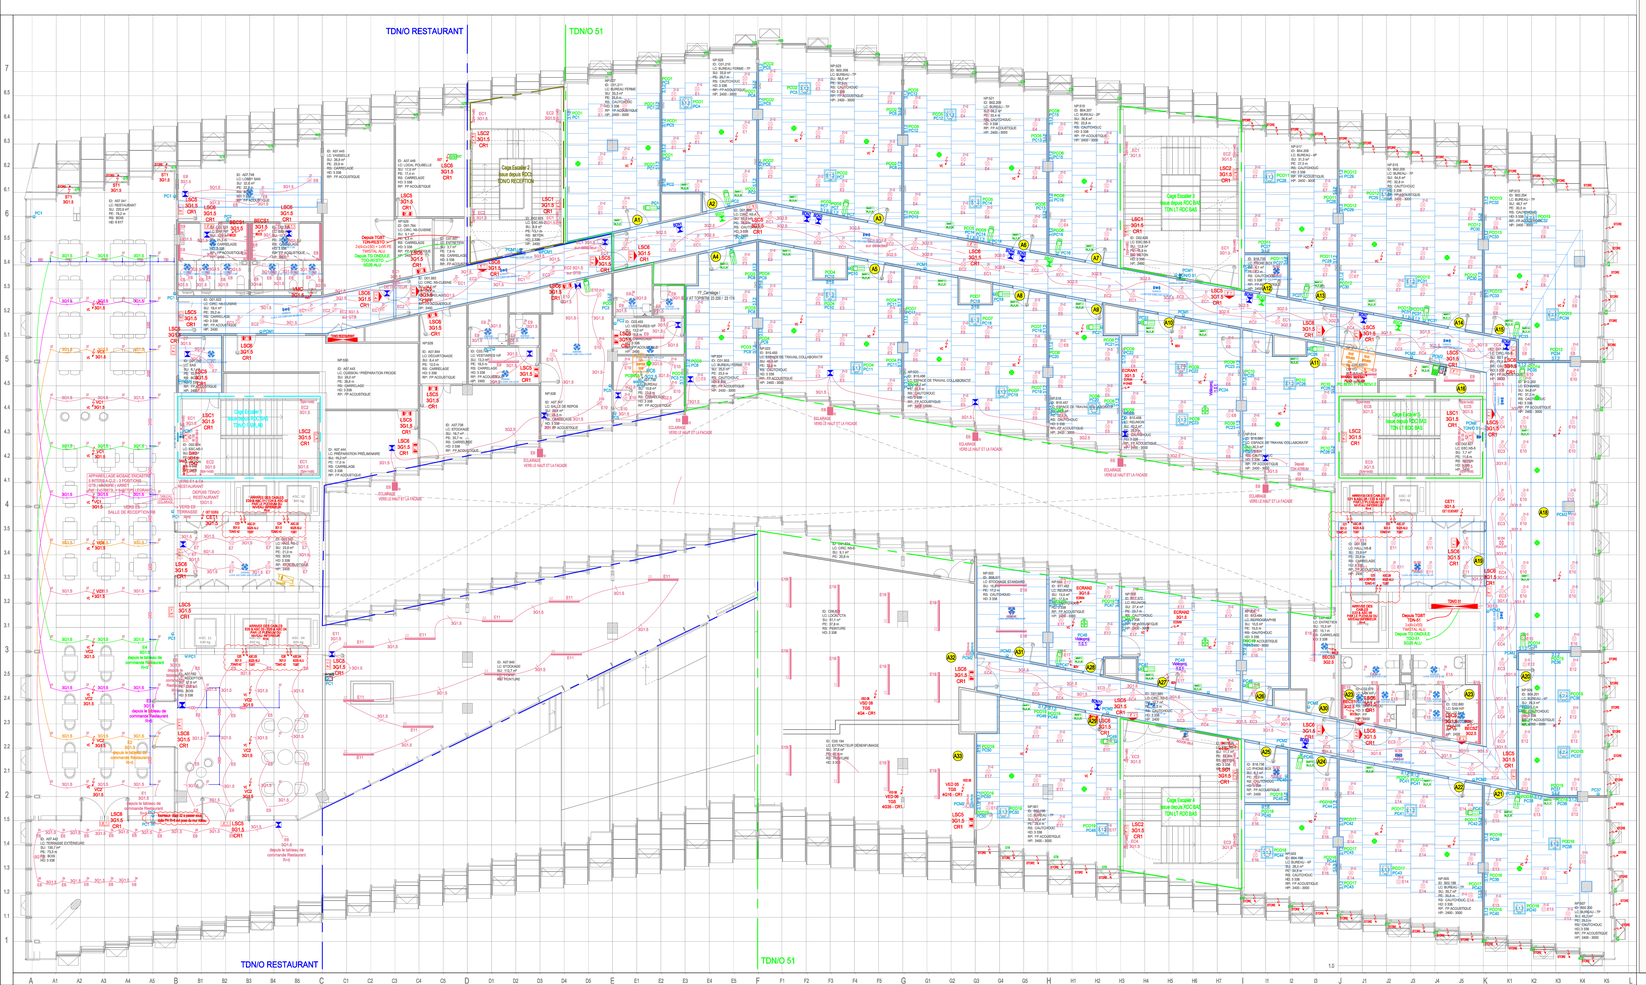


TABLEAU DES REPERES DES CIRCUITS CFO - ZONE TDN/O 51

LEGENDE

TDN/O

LEGENDE ECLAIRAGE

TYPE	SYMBOLE	DESIGNATION	POSE	HAUTEUR	PERCAGE	REFERENCE	MARQUE	ETAT
02		Downlight rond gradable 2W / 3000Lm / IRC90 / 4000°K / IP20	Encastré	Plafond	Ø220mm	–	SELUX	New Valide
06		Spot intérieur encastré basse saillie orientable 1 x 35W / 3000°K / IRC90 / IP20	Encastré	Plafond	1x122mm	Laser Blade InCeil 5000	ELUZ2M	New Valide
07		Suspension cylindrique non graduable 25W / 3000 à 3500°K / IRC90 / IP20	Suspendu	Plafond	Ø3mm	R77 mat cable 3G1MM2 10 M° suspension entre structure	KUPOM	New Valide
08		Profilé encastré pour éclairage indirect équipé d'un ruban LED 24W / 700Lm en 4000°K / IRC90 / IP20	Appareil	0,70m à 1mm	Ø25mm	LPM6SLO-2x500-10	CROSO	New Valide
10		Projecteur rond avec patte 40W / 3850Lm / IRC90 / 3000°K / IP65	Appareil	Rue intérieure	Ø23mm	MANNO	BEGA	New Valide
12		Ruban LED Blanche	Appareil	Tablare	–	–	–	New Valide
14		Luminaire de balisage éclairage bilatéral asymétrique 4,23W / 240Lm / IRC80 / 3000°K / IP65	Appareil	Mur De Refend	310x85x	D 6332/W, 1x24Ad	SIMES	New Valide
16		Tabouret ou sol équipé d'éclairage asymétrique 18W / 750Lm / IRC80 / 3000°K / IP65	Appareil	Sol	Ø24mm	71.758	BEGA	New Valide
17		Encastré de sol 1W / 75Lm / IRC80 / 3000°K / IP67	Appareil	Sol	57x57x57[56]	84 265	BEGA	New Valide
18		Luminaire encastré au sol en acier inox équipé de grille anti-éblouissement 1 x 3W / 3000°K / IRC80 / IP67	Encastré	Sol	85X142[39]	102366 + 71808	TARGETT	New Valide
19		Spot orientable saillie ultra fine 12W / 930Lm / IRC80 / 3000°K / IP20	Encastré	Plafond	Ø130mm	Pixid Pro 68/27	ELUZ2M	New Valide
20		Applique murale 2 faces 230V réglet bois des pingo luminaires et plafond plâtre	Encastré	Cloison Ossature	Ø3mm	–	–	New Valide
30		PLAK 4x Encastr + Terminus	Encastré	Plafond	–	–	–	New Valide
21		Downlight orientable 12W / 930Lm / IRC80 / 3000°K / IP54	Encastré	Plafond	120x90+3/8	VISUAL DOWNSOFT 500 ECT-IP54-FICXOS-BLANC	SELUX	New Valide
21-ORBS		Downlight orientable 12W / 930Lm / IRC80 / 3000°K / IP54	Encastré	Plafond	120x90+3/8	VISUAL DOWNSOFT 500 ECT-IP54-FICXOS-BLANC	SELUX	New Valide
21-C		Downlight gradable 12W / 930Lm / IRC80 / 3000°K / IP54	Encastré	Plafond	120x90+3/8	VISUAL DOWNSOFT 500 ECT-IP54-FICXOS-BLANC	SELUX	New Valide
22		Port vitesse LED 6 W / 600lm / IP54	Appareil	Mur / Plafond	–	ETHOR C2+ 1000	LACYLIGHT	New Valide
23		Luminaire balcon rampe Hesperange 2x 60mA 20W / 4250Lm / IK08 / 4000°K / IP67	Appareil	Mur / Plafond	–	KOUROU 4.75	ELECTRAL	New Valide
24		Encastré de sol 1W / 75Lm / IRC80 / 3000°K / IP54	Encastré	Sol	120x90+3/8	VISUAL DOWNSOFT 500 ECT-IP54-FICXOS-BLANC	SELUX	New Valide

LEGENDE LSC

SYMBOLE	DESIGNATION	POSE	HAUTEUR	PERCAGE	REFERENCE	MARQUE	ETAT
	Luminaire de Sécurité ou balisage étanche pour Sources Centralisées 8LM / 46Lm / IP66 / IK10	Appareil	Mur/Plafond encastré ou saillie	Ø23mm	–	–	New Valide
	Luminaire de Sécurité ou balisage pour Sources Centralisées 3LM / 46Lm / IP54 / IK07	Appareil	Mur/Plafond encastré ou saillie	Ø23mm	–	–	New Valide
	Luminaire de Sécurité ou balisage pour Sources Centralisées avec étagère 2,5W / 4Lm / IP65 /IK08	Encastré	Plafond	Ø23mm	–	–	New Valide
	Luminaire de Sécurité d'Ambiance pour Sources Centralisées 4,5W / 46Lm / IP54 / IK07	Appareil	Plafond	Ø23mm	–	–	New Valide
	Interrupteur à clé pour la commande en Mode 1 (permet de commuter l'éclairage d'ambiance PERMANENT en mode NON PERMANENT)	Encastré	1,10m à 1mm	–	–	–	New Valide
	Coffret de commande d'éclairage de sécurité LSC	Appareil	–	–	–	–	New Valide

BAES POUR LA ZONE TDN LOUNGE SPORTIF

LEGENDE BAES

SYMBOLE	DESIGNATION	POSE	HAUTEUR	PERCAGE	REFERENCE	MARQUE	ETAT
	BLOC AUTONOME D'ECLAIRAGE DE SECURITE	Appareil	Sous plafond ou mural encastré ou saillie suivant contexte	/	0 825 26	–	New Valide
	BLOC AUTONOME D'ECLAIRAGE DE SECURITE D'ANGLE	Appareil	Sous plafond ou mural encastré ou saillie suivant contexte	/	0 825 26	–	New Valide
	Bloc Autonome d'Eclairage de Sécurité Pendulé / 8H / 100Lm / IP30 / IK08 / CHUTE ELECTRIQUES	Appareil	1,10m à 1mm	–	–	–	New Valide

LEGENDE COMMANDE CFO

SYMBOLE	DESIGNATION	POSE	HAUTEUR	PERCAGE	REFERENCE	MARQUE	ETAT
	Bouton Coupure d'urgence coup de poing équipé de voyant	Appareil	1,30m à 1mm	Ø60mm	–	–	New Valide
	Interrupteur Simple Allumage	Encastré	1,10m à 1mm	Ø60mm	Bureau - double 0 000 01	LEGRAND	New Valide
	Interrupteur Simple Allumage à voyant	Encastré	1,10m à 1mm	Ø60mm	double 0 000 11	LEGRAND	New Valide
	Interrupteur Simple Allumage étanche	Appareil	1,30m à 1mm	Ø60mm	–	–	New Valide
	Interrupteur Simple Allumage à voyant étanche	Appareil	1,30m à 1mm	Ø60mm	–	–	New Valide
	Interrupteur va-et-vient	Encastré	1,10m à 1mm	Ø60mm	Bureau - double 0 000 01	LEGRAND	New Valide
	Interrupteur va-et-vient à voyant	Encastré	1,10m à 1mm	Ø60mm	double 0 000 11	LEGRAND	New Valide
	Interrupteur va-et-vient étanche	Appareil	1,30m à 1mm	Ø60mm	–	–	New Valide
	Interrupteur va-et-vient à voyant étanche	Appareil	1,30m à 1mm	Ø60mm	–	–	New Valide
	Bouton Poussoir	Encastré	1,10m à 1mm	Ø60mm	double 0 000 04	LEGRAND	New Valide
	Bouton Poussoir à voyant	Encastré	1,10m à 1mm	Ø60mm	double 0 000 16	LEGRAND	New Valide
	Bouton Poussoir étanche	Appareil	1,30m à 1mm	Ø60mm	–	–	New Valide
	Bouton Poussoir à voyant étanche	Appareil	1,30m à 1mm	Ø60mm	–	–	New Valide
	Tableau de commande d'éclairage centralisé	Encastré	1,10m à 1mm	–	–	–	New Valide
	Détecteur de mouvement étudiée T.C.P. extérieur à locaux techniques	Encastré	Plafond	Ø60mm	–	–	New Valide
	Détecteur de mouvement étudiée T.C.P. extérieur à locaux techniques	Encastré	Plafond	Ø60mm	–	–	New Valide
	Détecteur de présence hallte linéaire T.C.P. étudiée	Encastré	Plafond	Ø60mm	–	–	New Valide
	Détecteur de présence hallte linéaire T.C.P. étudiée	Encastré	Plafond	Ø60mm	–	–	New Valide
	Détecteur de présence hallte linéaire T.C.P. étudiée	Encastré	Plafond	Ø60mm	–	–	New Valide
	Détecteur de présence hallte linéaire T.C.P. étudiée	Encastré	Plafond	Ø60mm	–	–	New Valide
	Détecteur de présence hallte