
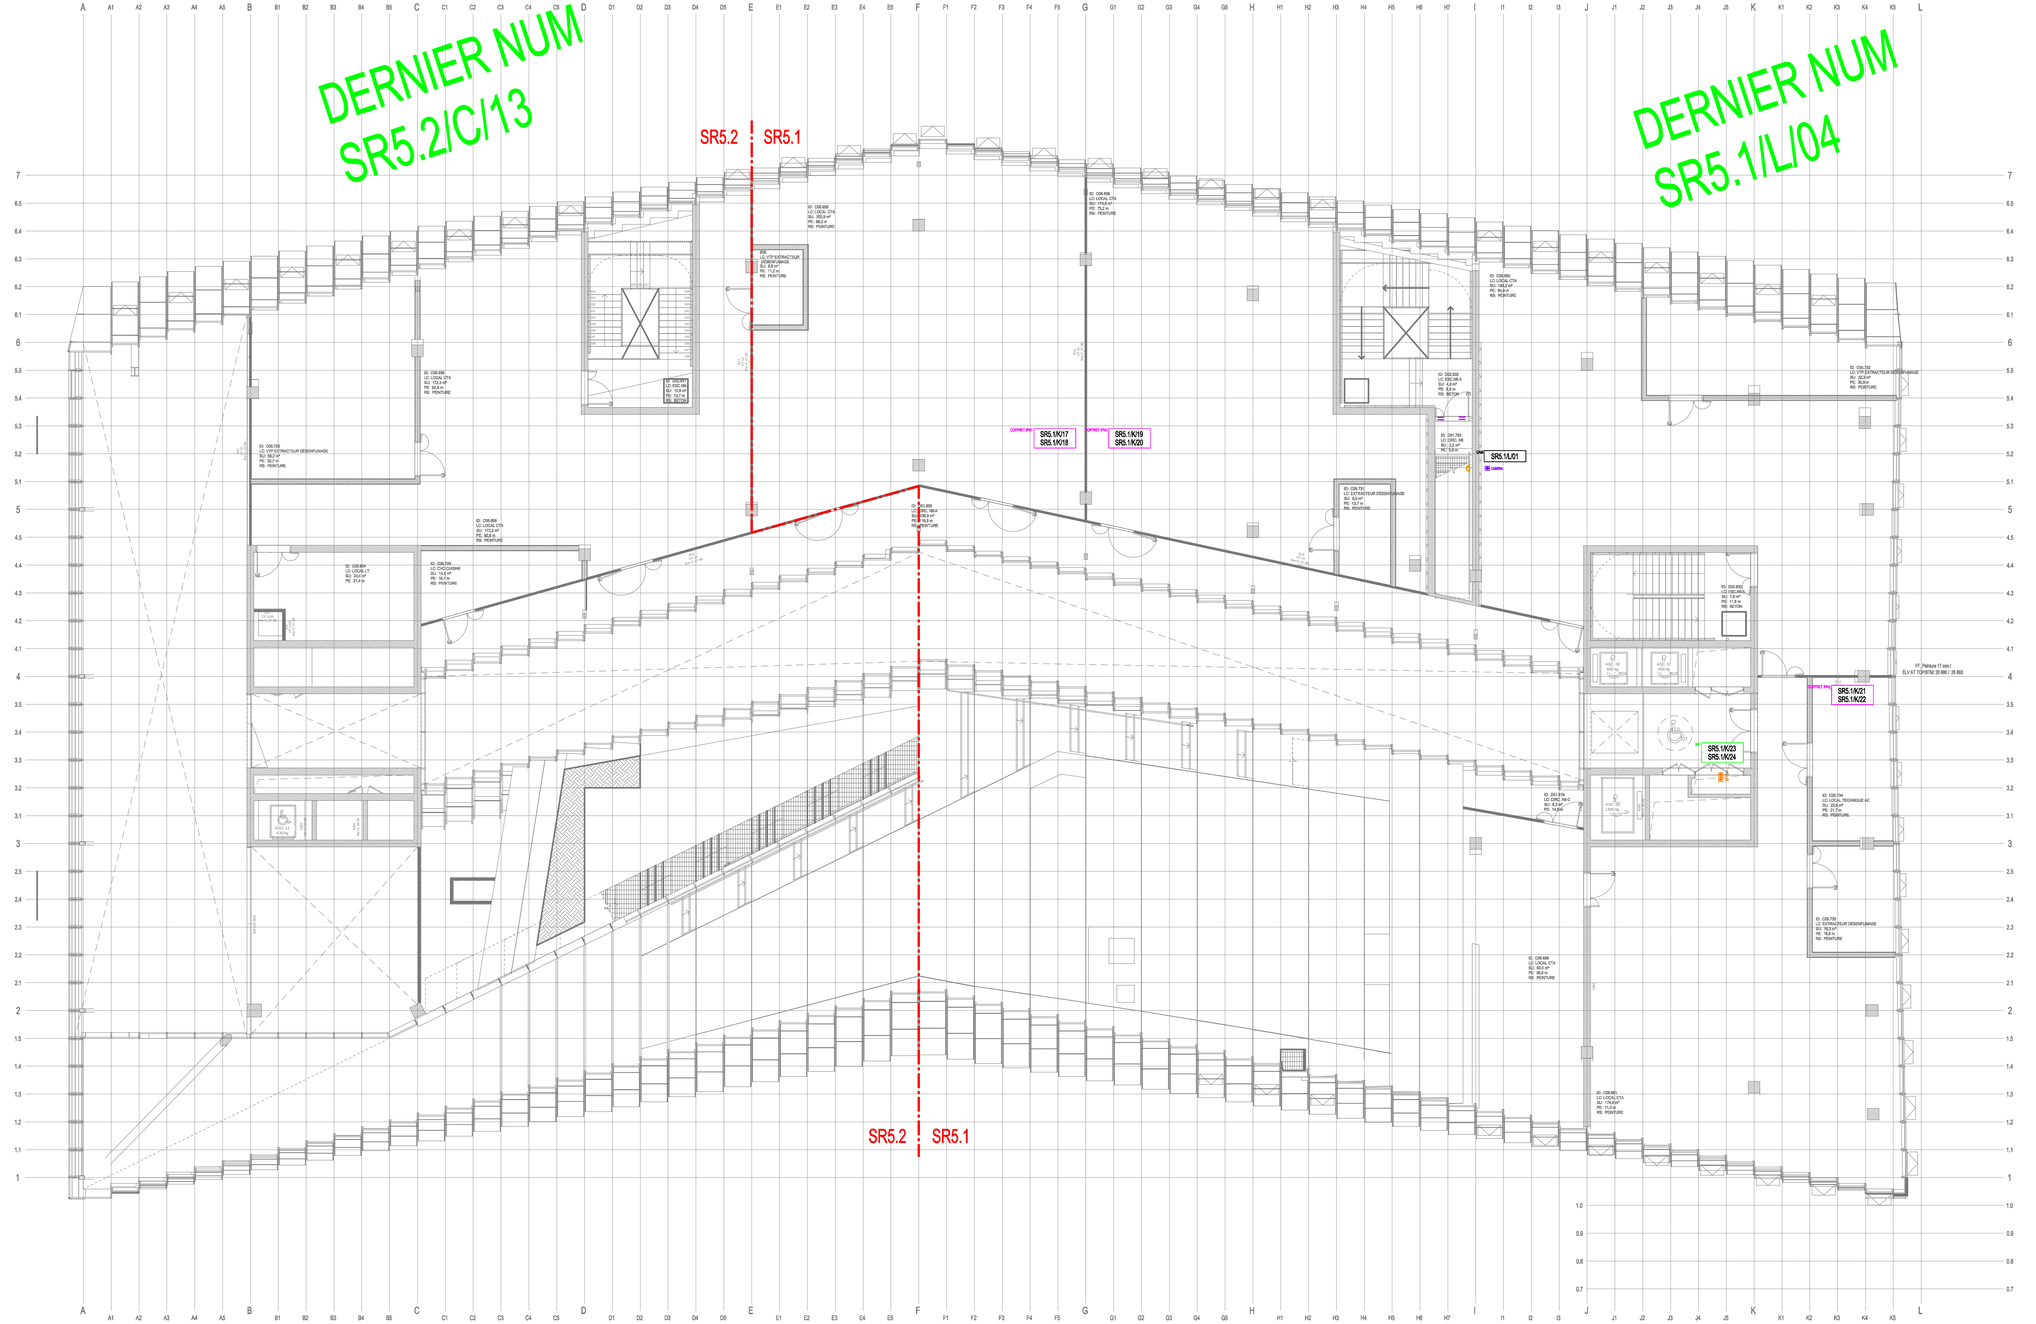


LEGENDE VDI							DATE : ../../20..
SYMBOLE	DESIGNATION	POSE	HAUTEUR	PERCAGE	REFERENCE	MARQUE	ETAT
	Prise RJ45	Encastré	0,40m à l'axe sauf indication contraire	Ø86mm	docwire 6 003 76	LEGRAND	Validé
	Prise RJ45 étanche	Apparent	0,40m à l'axe sauf indication contraire	–	Plexo 0 695 69L	LEGRAND	Validé
	Prise RJ45 en plénum dédiée au Cuffrets Smart	Apparent	Plénum + 5ml de mou	–	Cadre 0 802 01 Noyaux RJ45 032001	LEGRAND	Validé
	Prise RJ45 en plénum dédiée au WIFI	Apparent	Plénum + 5ml de mou	–	Cadre 0 802 01 Noyaux RJ45 032001	LEGRAND	Validé
	Prise RJ45 en plénum dédiée aux systèmes techniques	Apparent	Plénum	–	Cadre 0 802 01 Noyaux RJ45 032001	LEGRAND	Validé

LEGENDE DISTRIBUTION CFO							DATE : ../../20..
SYMBOLE	DESIGNATION	POSE	HAUTEUR	PERCAGE	REFERENCE	MARQUE	ETAT
	Poste de travail comportant des prises de courant normal ß onduit, des prises RJ45, et des prises à utilités diverses 1er chiffre = Nombre de prises 2P+T 16A normal (blanche) 2ème chiffre = Nombre de prises 2P+T 16A onduit (rouge sans détrompage) 3ème chiffre = Nombre de prises RJ45 4ème lettre = prises à utilités diverses (voir exemple ci-dessous) : U = prise USB / H = prise HDMI / V = prise VGA / J = prise JACK	Encastré	0,40m à l'axe sauf indication contraire	Suivant plan	– –	–	Non Validé
	Boitier de sol comportant des prises de courant normal ß onduit, des prises RJ45, et des prises à utilités diverses 1er chiffre = Nombre de prises 2P+T 16A normal (blanche) 2ème chiffre = Nombre de prises 2P+T 16A onduit (rouge sans détrompage) 3ème chiffre = Nombre de prises RJ45 4ème lettre = prises à utilités diverses (voir exemple ci-dessous) : U = prise USB / H = prise HDMI / V = prise VGA / J = prise JACK	Encastré	Sol	Suivant plan	Salles de séminaire 0 881 25 + 0 880 92 + 0 881 05 Bureaux (9.1.2) 0 880 24 + 088 91 0 880 01 Bureaux (6.2.4) 0880 22 + 0880 92 + 0880 92	–	Non Validé

PRINCIPE DE NUMEROTATION DES PRISES

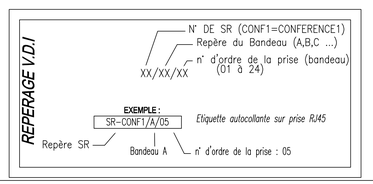

DATE	INDICE	OBJET DE LA MODIFICATION	Dessiné par	Vérifié par
01/12/2025	B	DOE	J.CHN	T.HUM
16/10/2025	A	IMPRESSION	C.T	C.T
12/09/2024	0	1ère diffusion	J.CHN	EP

MODIFICATIONS

PARIS PARC



TITRE DU DOCUMENT
PLAN DE REOERAGE VDI
NIVEAU R+6

PHASE
DOE

PROJET	PHASE	EMETEUR	LOT	SOUS-LOT	TYPE	ZONE	NIVEAU	NUMERO	INDICE	ECHELLE	DATE
PARC	DOE	INS	014	CFA	PLN	TZ	R+6	2010	B	100e	01/12/25

ENTREPRISE

LOT 014 - Courants Forts-Faibles / SSI
INSMATEL
12, Rue Albert EINSTEIN
ZAC Saint-Jacques II
54320 MAXEVILLE
(+33) 3 83 93 93 33

MAITRE D'OUVRAGE

MAÎTRE D'OUVRAGE
SORBONNE UNIVERSITE
DPL/SMO - 1, rue Victor Cousin
75230 Paris Cedex 05, France
(+33) 1 44 27 24 62

ARCHITECTES

ARCHITECTE MANDATAIRE
BIG
Klaverbladsgade 56
2500 Valby, Copenhague, Danemark
(+45) 23 72 70 89

ARCHITECTE ASSOCIE
OXO
50 rue Robespierre
93100 Montreuil, France
(+33) 1 43 62 78 80

ORDONNANCEMENT, PILOTAGE ET COORDINATION

OPC
IXANS
470, route du Tilleul
69270 Cailloux-sur-Fontaines, Fance
(+33) 4 37 46 18 30

BUREAU D'ETUDES

BET STRUCTURE / FACADE
BIG ENGINEERING
Klaverbladsgade 56
2500 Valby, Copenhague, Danemark
(+45) 23 33 39 01

SPAN
123, Rue Saint-Maur
75011 Paris, France
(+33) 6 09 41 17 57

BET ECONOMIE
BMF
1 bis, Cité Griset
75011 Paris, France
(+33) 4 76 65 19 34

BET FLUIDES
Y-INGENIERIE
127 avenue d'Italie
75013 Paris, France
(+33) 1 53 94 73 73

BET HQE
FRANCK BOUTTE
43 bis, rue d'Hautpoul
75019 Paris, France
(+33) 1 42 02 50 80

CONTROLEUR TECHNIQUE
DEKRA INDUSTRIAL
La Boursidière - Centre d'Affaires
92350 Le Plessis-Robinson, France
(+33) 6 27 48 41 33

COORDONATEUR SPS
DEGOUY
16 rue de la Maison Rouge
77185 Lognes, France
(+33) 1 60 95 31 54

COORDONATEUR SSI
LODEVA CONSEIL
41 avenue Henri Ginoux
92190 Montrouge, France
(+33) 6 18 14 62 14