
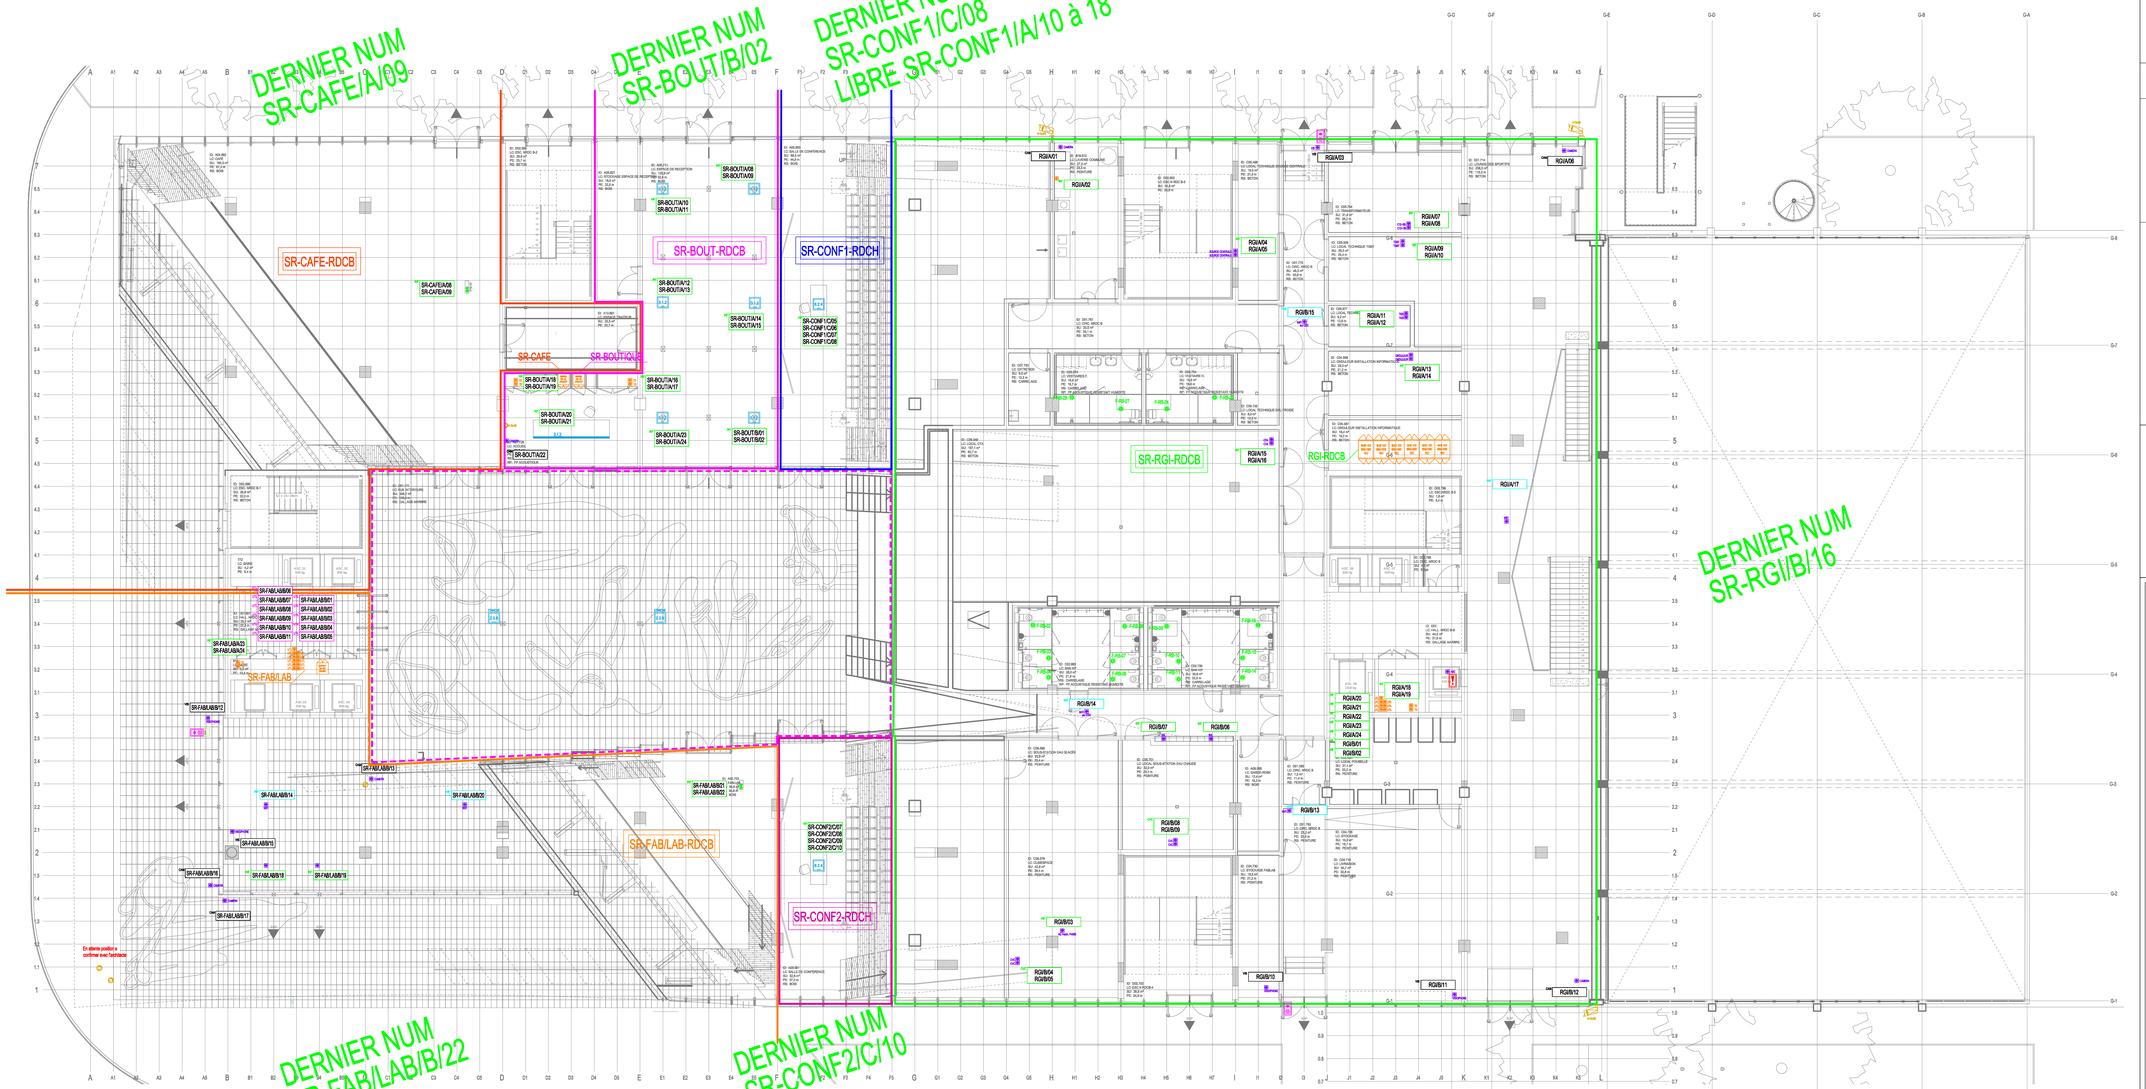


LEGENDE VDI							DATE : / /20_	
SYMBOLE	DESIGNATION	POSE	HAUTEUR	PERCAGE	REFERENCE	MARQUE	ETAT
●	Prise RJ45	Encastré	0.45m à l'axe sauf indication contraire	Ø68mm	dooxie 0 003 76	LEGRAND	Validé
■	Prise RJ45 étanche	Apparent	0.45m à l'axe sauf indication contraire	–	Plexo 0 069 69L	LEGRAND	Validé
■	Prise RJ45 en pilonum dédée au Coffrets Smart	Apparent	Patouh • 3/4 de mo	–	Cadre 0 802 61 Noyure RJ45 0230X1	LEGRAND	Validé
■	Prise RJ45 en pilonum dédée au WIFI	Apparent	Patouh • 3/4 de mo	–	Cadre 0 802 61 Noyure RJ45 0230X1	LEGRAND	Validé
■	Prise RJ45 en pilonum dédée aux systèmes techniques	Apparent	Patouh	–	Cadre 0 802 61 Noyure RJ45 0230X1	LEGRAND	Validé
●	Haut-parleur	Encastré	Plafond	–	–	–	Non validé

LEGENDE DISTRIBUTION CFO							DATE : / /20_	
SYMBOLE	DESIGNATION	POSE	HAUTEUR	PERCAGE	REFERENCE	MARQUE	ETAT
3x2	Poste de travail comportant des prises de courant normal 6 ondulé, des prises RJ45, et des prises à utilités diverses 1er chiffre = Nombre de prises 2P+T 16A normal (blanche) 2ème chiffre = Nombre de prises 2P+T 16A ondulé (rouge sans détrompage) 3ème chiffre = Nombre de prises RJ45 4ème lettre + prises à utilités diverses (voir exemple ci-dessous) : U = prise USB / H = prise HDMI / V = prise VGA / J = prise JACK	Encastré	0.45m à l'axe sauf indication contraire	Suivant plan	–	–	Non Validé
4x1	Boîtier de sol comportant des prises de courant normal 6 ondulé, des prises RJ45, et des prises à utilités diverses 1er chiffre = Nombre de prises 2P+T 16A normal (blanche) 2ème chiffre = Nombre de prises 2P+T 16A ondulé (rouge sans détrompage) 3ème chiffre = Nombre de prises RJ45 4ème lettre + prises à utilités diverses (voir exemple ci-dessous) : U = prise USB / H = prise HDMI / V = prise VGA / J = prise JACK	Encastré	Sol	Suivant plan	Boîtes de connexion 0 802 01 + 0 802 02 + 0 801 20 Bureaux (5.1.2) 0 802 34 + 089 81 0 802 01 Bureaux (5.1.4) 0 802 22 + 0080 02 + 0802 02	–	Non Validé

PRINCIPE DE NUMEROTATION DES PRISES

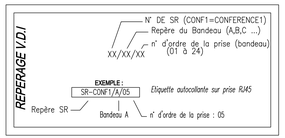

01/12/2025	C	DOE	J.CHN	T.HUM
03/07/2025	B	Maj RJ suite a la demande MOA (3 Ajout)	C.T	EP
12/09/2024	A	Maj RJ suivant mise au point contrôle d'accès / vidéo / GTB	J.CHN	EP
19/07/2024	0	1ère diffusion	GH	CD
DATE	INDICE	OBJET DE LA MODIFICATION	Dessiné par	Validé par

MODIFICATIONS

PARIS PARC



TITRE DU DOCUMENT
PLAN DE REPERAGE VDI
NIVEAU RDC BAS

PHASE
DOE

PROJET	PHASE	EMETTEUR	LOT	SOUS-LOT	TYPE	ZONE	NIVEAU	NUMERO	INDICE	ECHELLE	DATE
PARC	DOE	INS	014		CFA	PLN	72	RC8	2003	C	100e	01/12/25

ENTREPRISE

LOT 014 - Courants Forts-Faibles / SSI
INSMATEL
12, Rue Albert EINSTEIN
ZAC Saint-Jacques II
54320 MAXEVILLE
(+33) 3 83 93 93 33

MAITRE D'OUVRAGE

MAITRE D'OUVRAGE
SORBONNE UNIVERSITE
DPI/SMO - 1, rue Victor Cousin
75230 Paris Cedex 05, France
(+33) 1 44 27 24 62

ARCHITECTES

ARCHITECTE MANDATAIRE
BIG
Klarvitadsgade 56
2500 Valby, Copenhague, Danemark
(+45) 23 72 70 89

ARCHITECTE ASSOCIE
OXO
50 rue Robespierre
93100 Montreuil, France
(+33) 1 43 62 78 80

ORDONNANCEMENT, PILOTAGE ET COORDINATION

OPC
IXANS
470, route du Tilleul
69270 Cailloux-sur-Fontaines, France
(+33) 4 37 46 18 30

BUREAU D'ETUDES

BET STRUCTURE / FACADE
BIG ENGINEERING
Klarvitadsgade 56
2500 Valby, Copenhague, Danemark
(+45) 23 33 39 01

SPAN
123, Rue Saint-Maur
75011 Paris, France
(+33) 6 09 41 17 57

BET ECONOMIE
BMF
1 bis, Cité Griset
75011 Paris, France
(+33) 4 76 65 19 34

BET FLUIDES
Y-INGENIERIE
127 avenue d'Italie
75013 Paris, France
(+33) 1 53 94 73 73

BET HQE
FRANCK BOUTTE
43 bis, rue d'Hautpoul
75019 Paris, France
(+33) 1 42 02 50 80

CONTROLEUR TECHNIQUE
DEKRA INDUSTRIAL
La Bourdaière - Centre d'Affaires
92290 La Plesais-Robinson, France
(+33) 6 27 48 41 33

COORDONATEUR SPS
DEGOUY
16 rue de la Maison Rouge
77185 Lognes, France
(+33) 1 60 95 31 54

COORDONATEUR SSI
LODEVA CONSEIL
41 avenue Henri Giroux
92190 Montrouge, France
(+33) 6 18 14 62 14