LAVERIE
VMC à prévoir

EVIER
BECS
DECHETS
PLANCHER TECHNIQUE + FAUX-PLAFOND
190
EVIER
STOCKAGE
STOCKAGE

30 x 16 / 28cm

300
300

M CAFE H54
F.EAU H43
FRIGO CONNECT H220
FRIGO CONNECT H220
FRIGO CONNECT H220
FRIGO CONNECT H220
M CAFE H54
F.EAU H43

FACE A
FACE B
FACE C

50 50 50
189
173
50 50 50
172
185
50 50 50

27/07/2026

FORMAT A3

Cité de l'innovation Sorbonne Université
4 place Jussieu 75005 Paris


Phase : **PRO**
Indice : **2**

CAFETERIA | PLAN

PROVISOIRE

Ech. : **1/50**

NOTA : Ce document n'est pas un document d'exécution, ces plans ne peuvent être utilisés pour la construction.

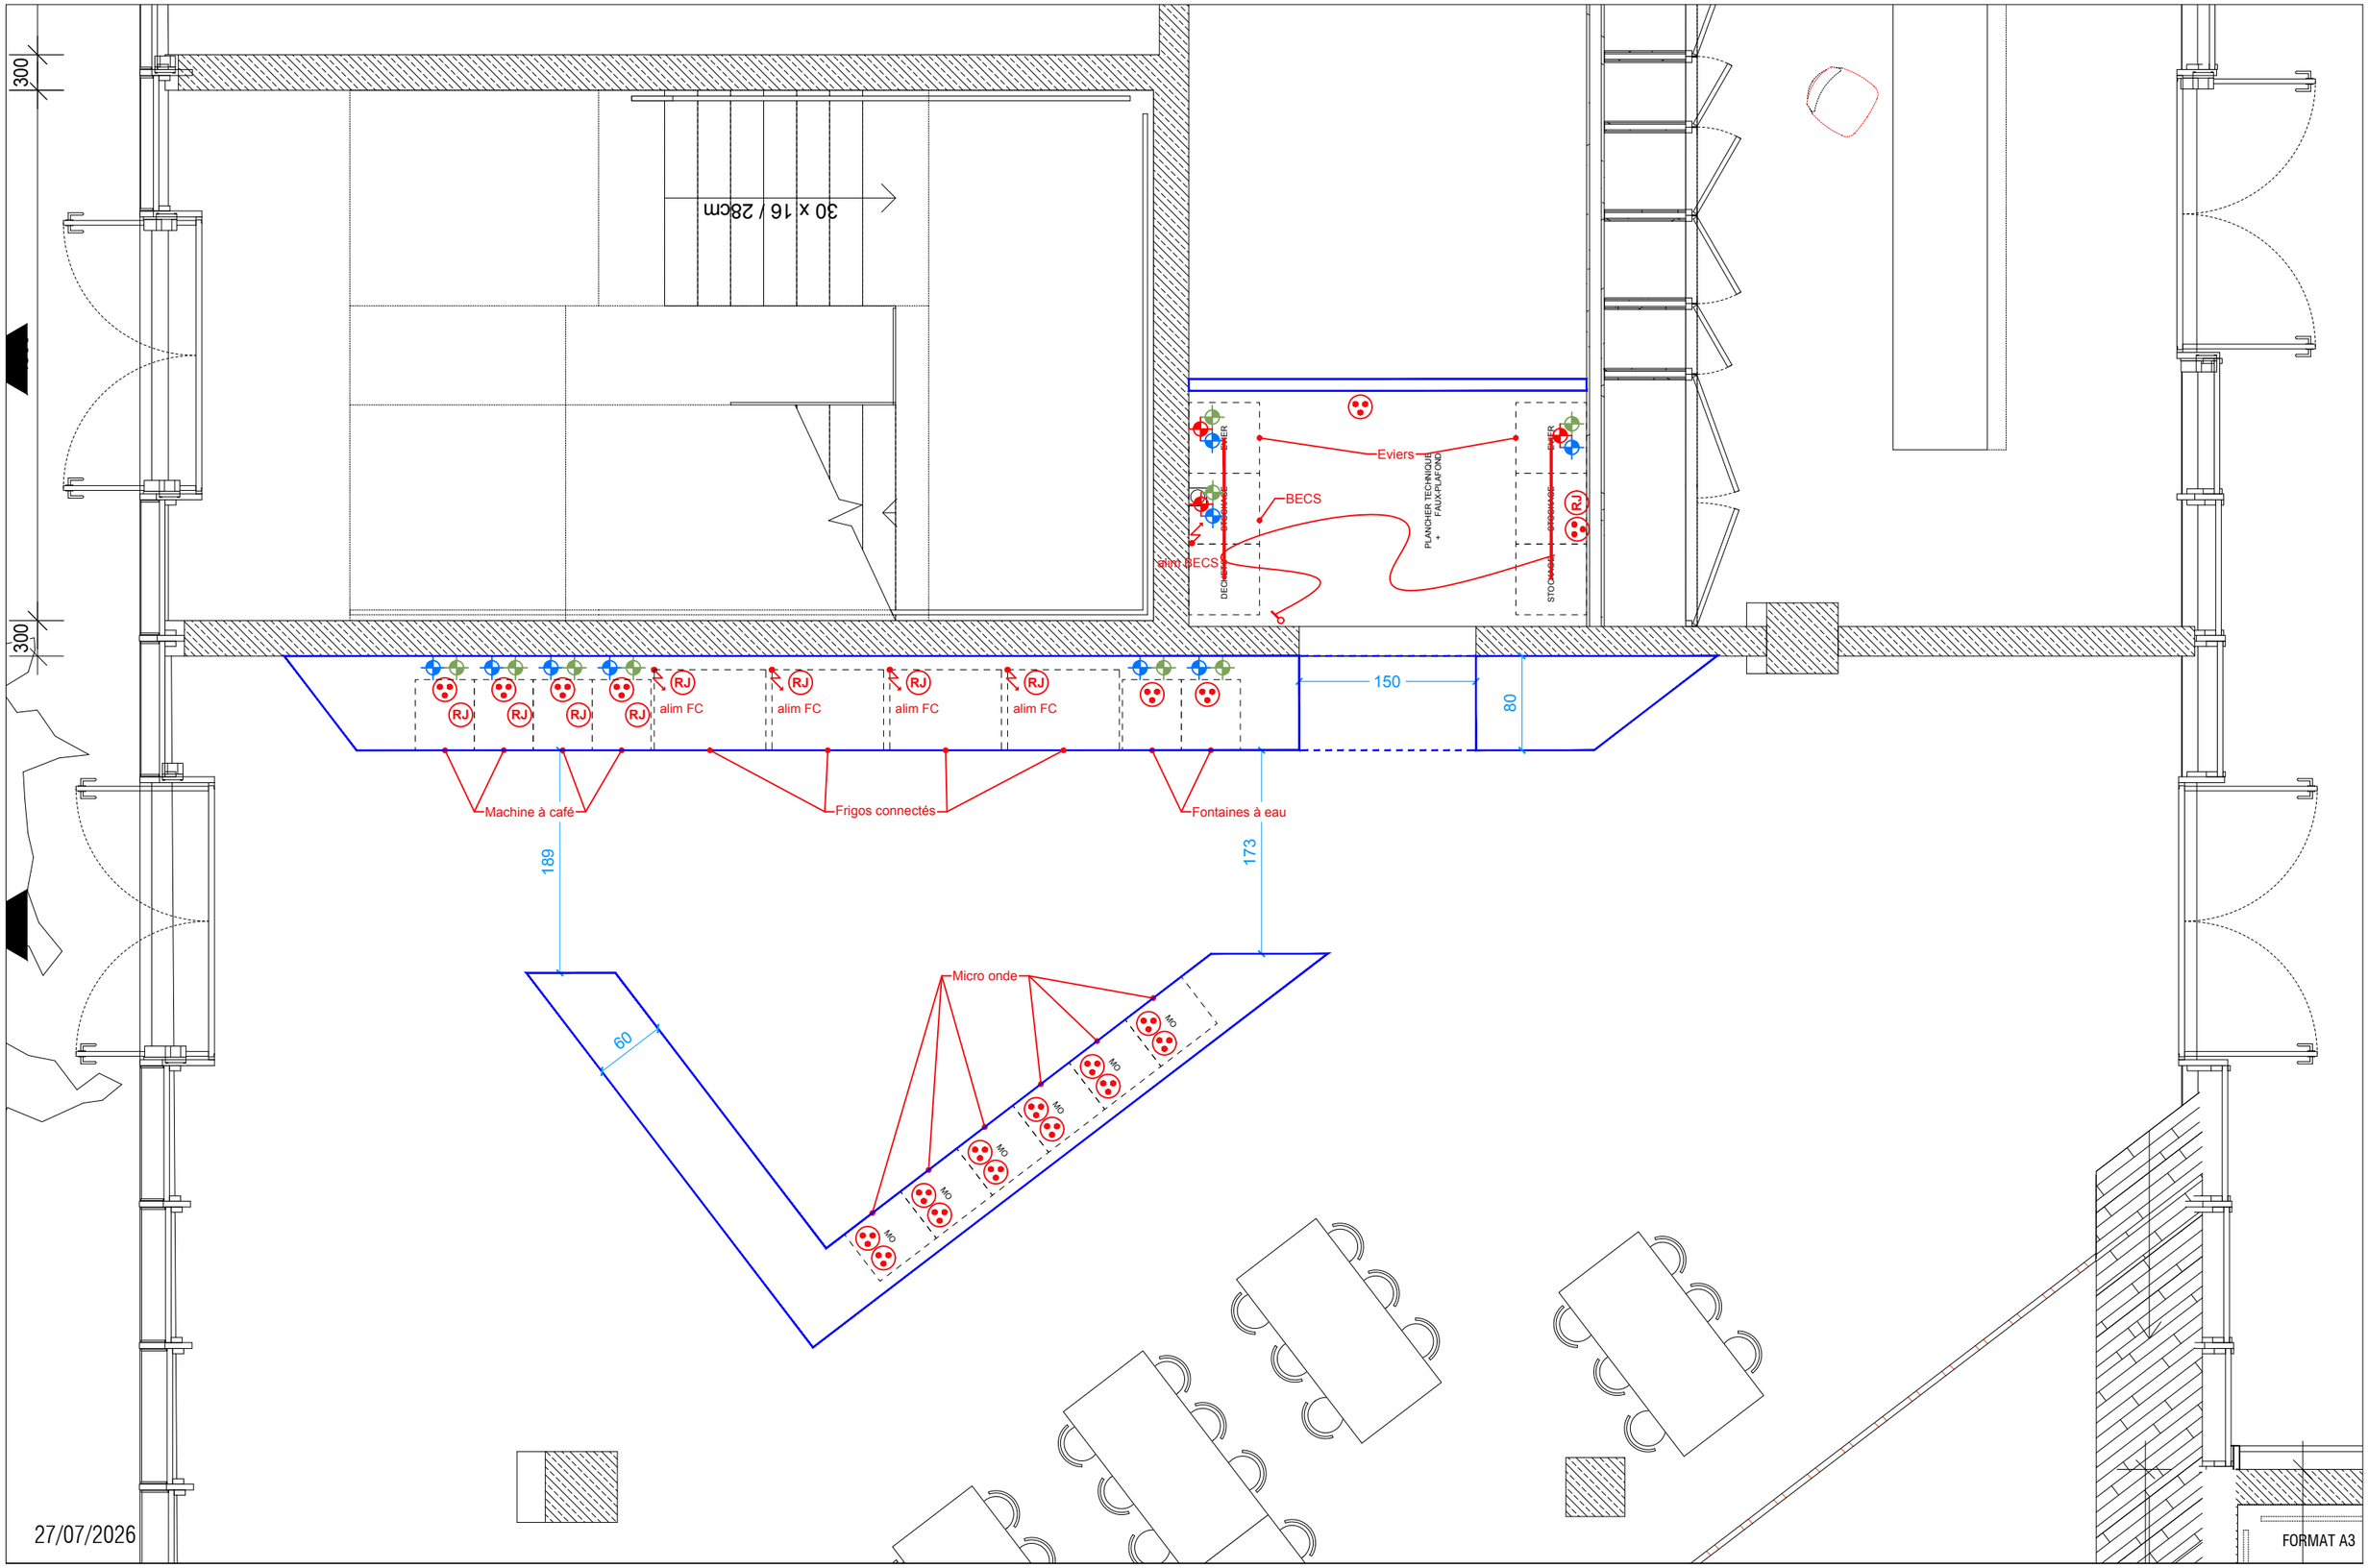

Cité de l'innovation Sorbonne Université
4 place Jussieu 75005 Paris


Phase : **PRO**
Indice : **2**

CAFETERIA | PLAN Electricité + Plomberie

PROVISOIRE

Ech. : **1/50**

NOTA : Ce document n'est pas un document d'exécution, ces plans ne peuvent être utilisés pour la construction.

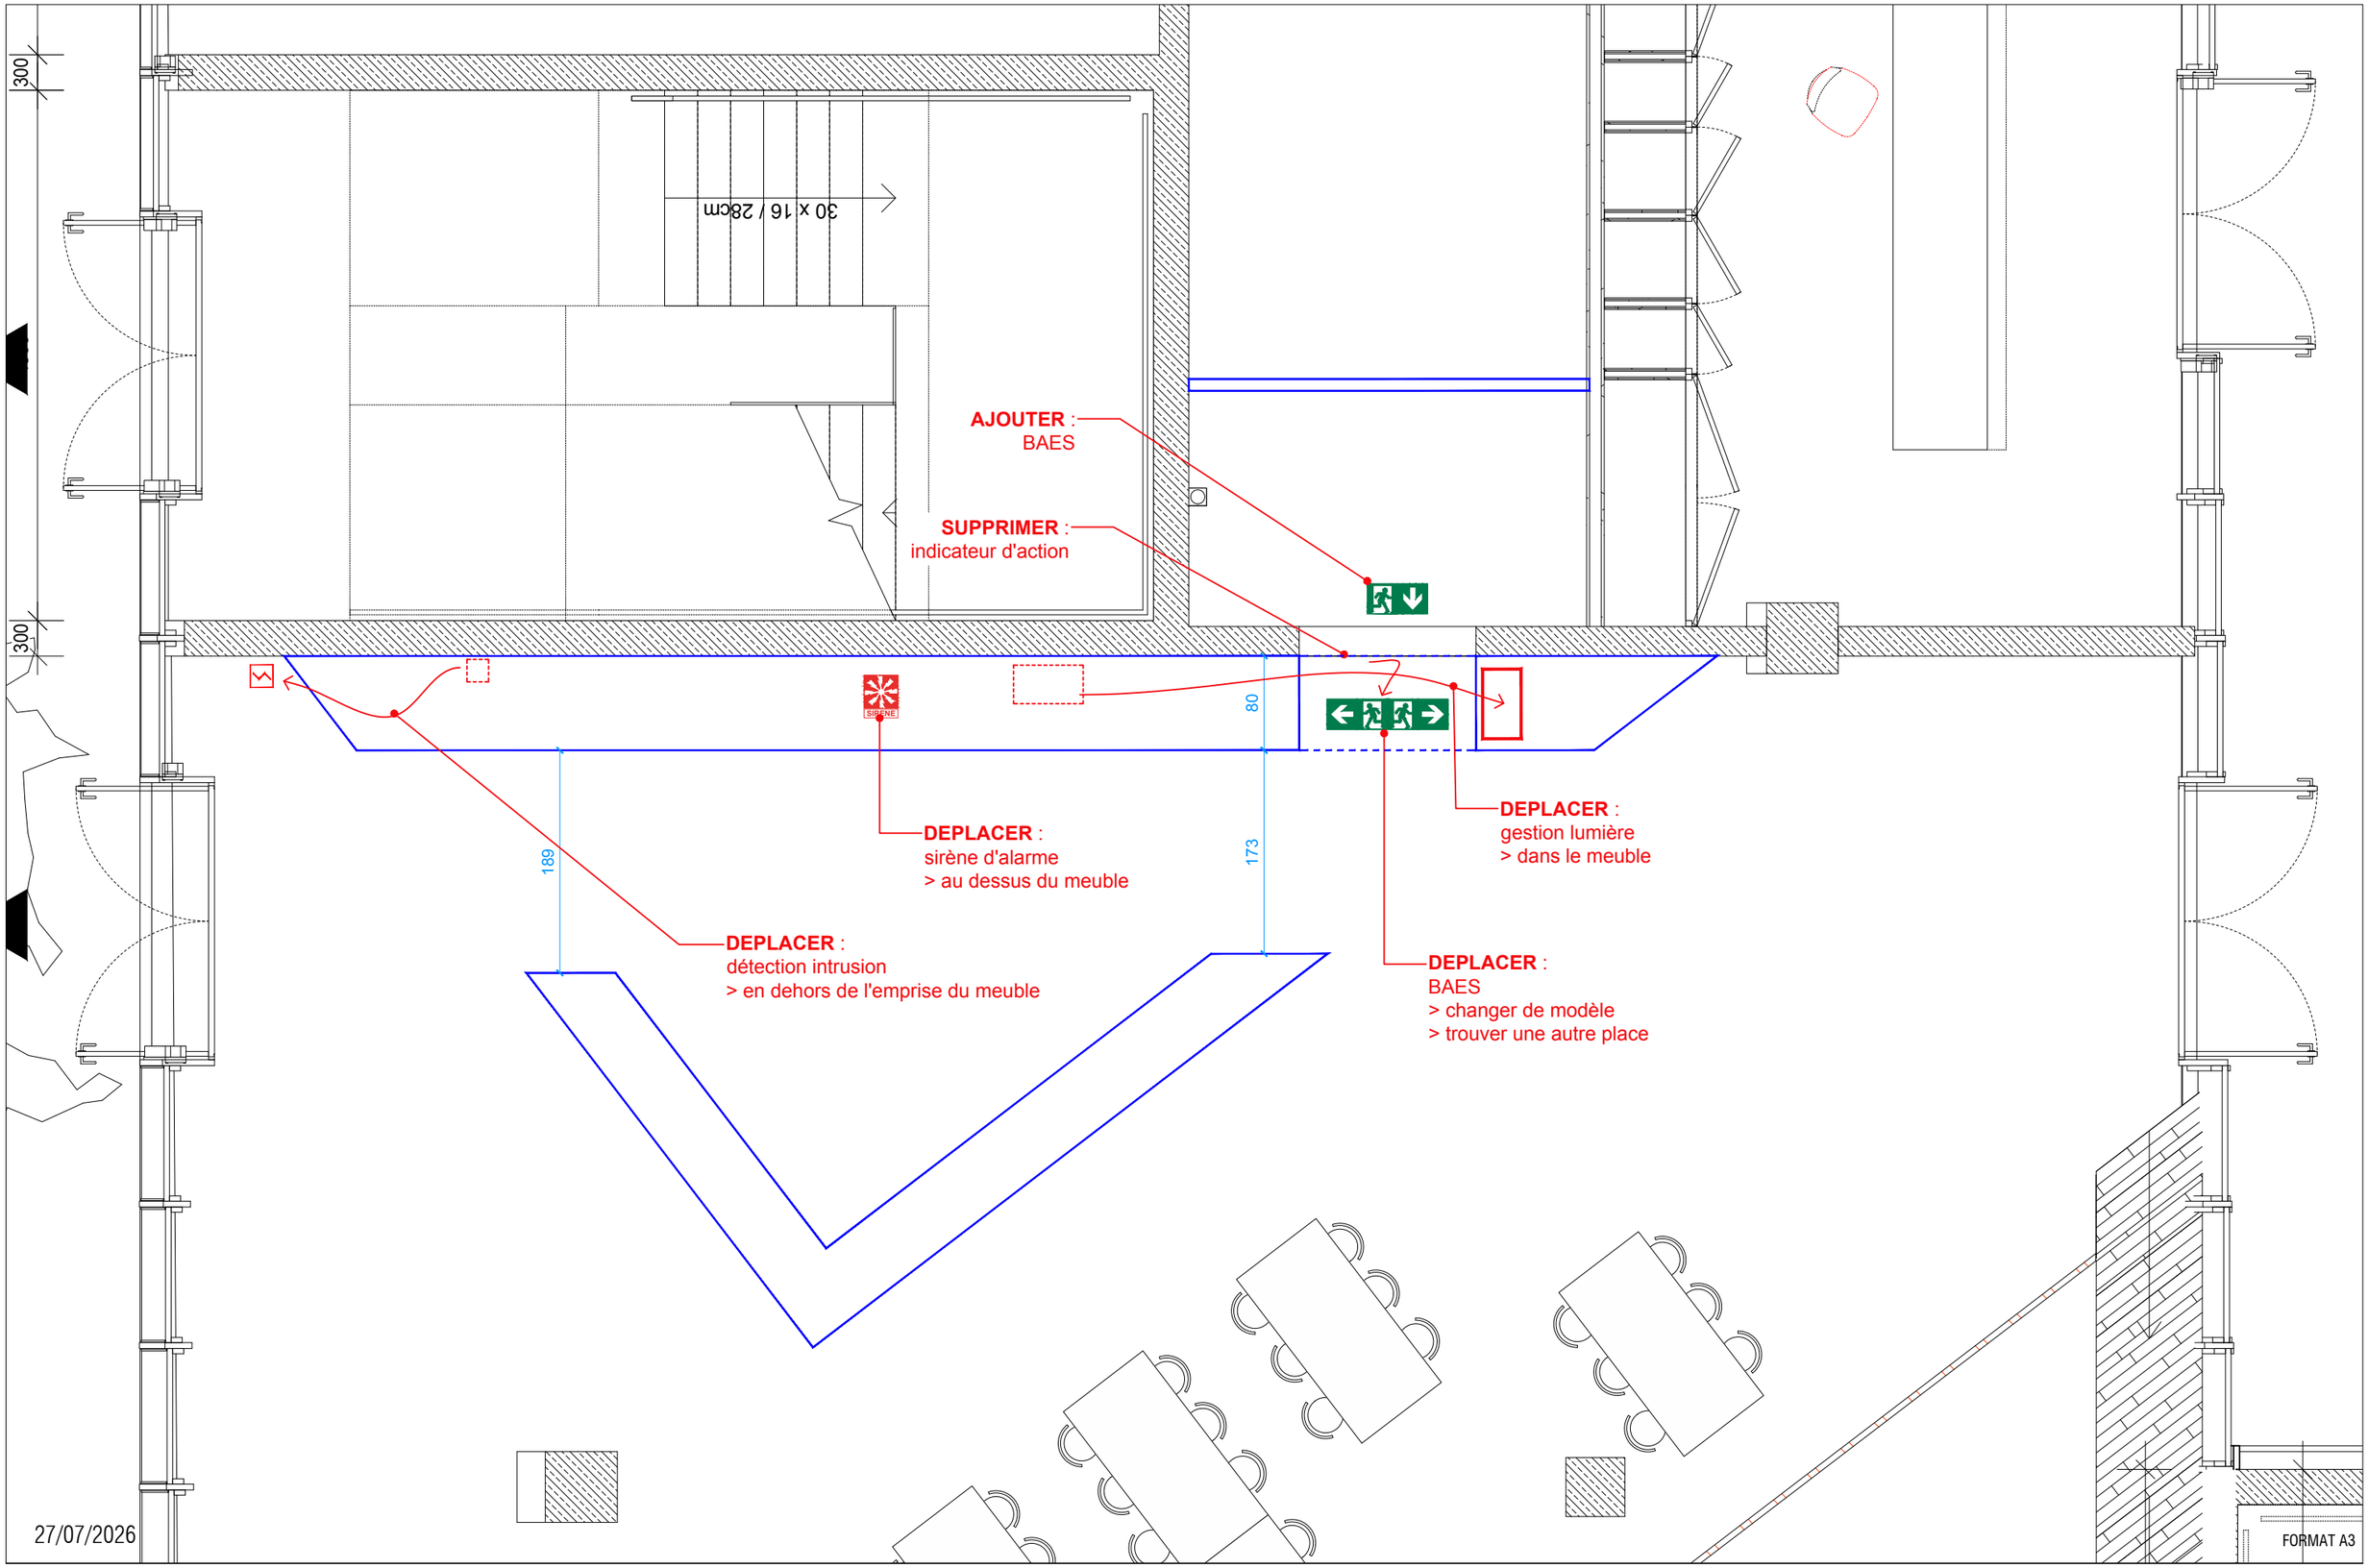

Cité de l'innovation Sorbonne Université
4 place Jussieu 75005 Paris


Phase : **PRO**
Indice : **2**

CAFETERIA | PLAN Modification de l'existant


PROVISOIRE

Ech. : **1/50**


NOTA : Ce document n'est pas un document d'exécution, ces plans ne peuvent être utilisés pour la construction.

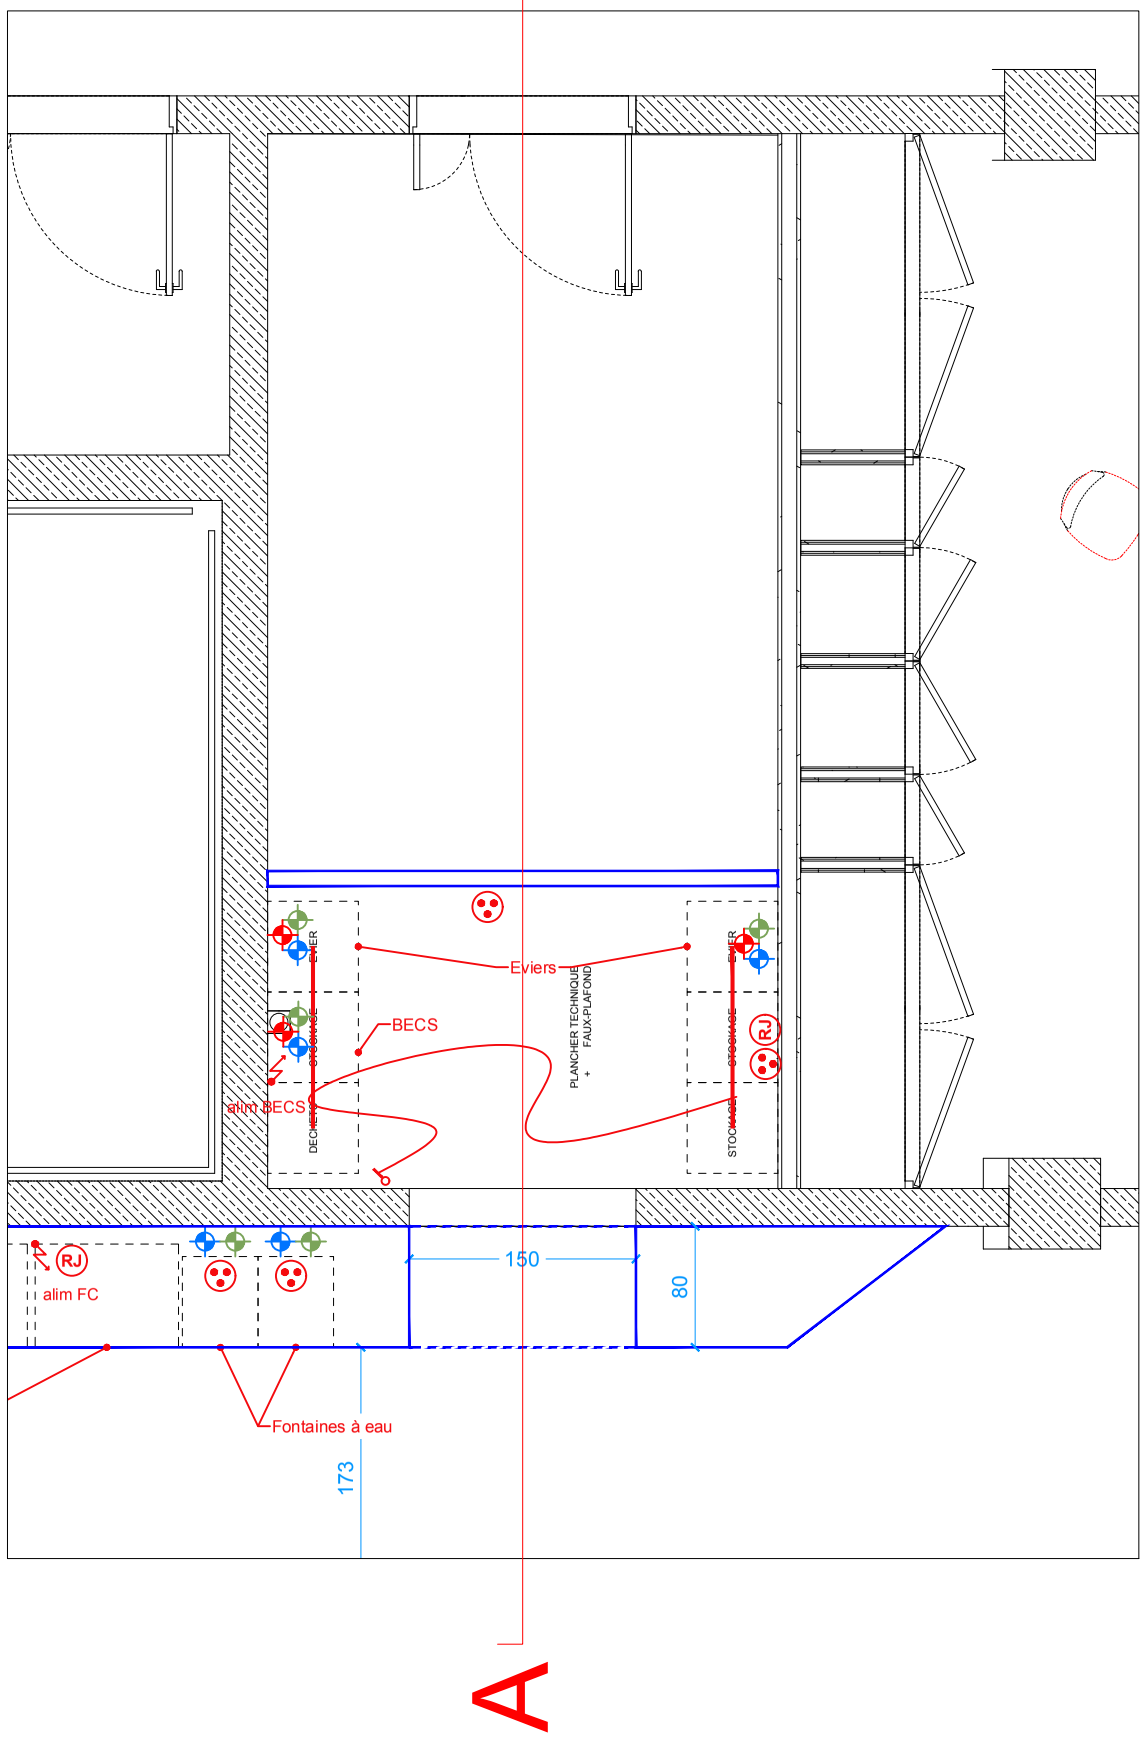

PLAN - 1/50 - RDC BAS

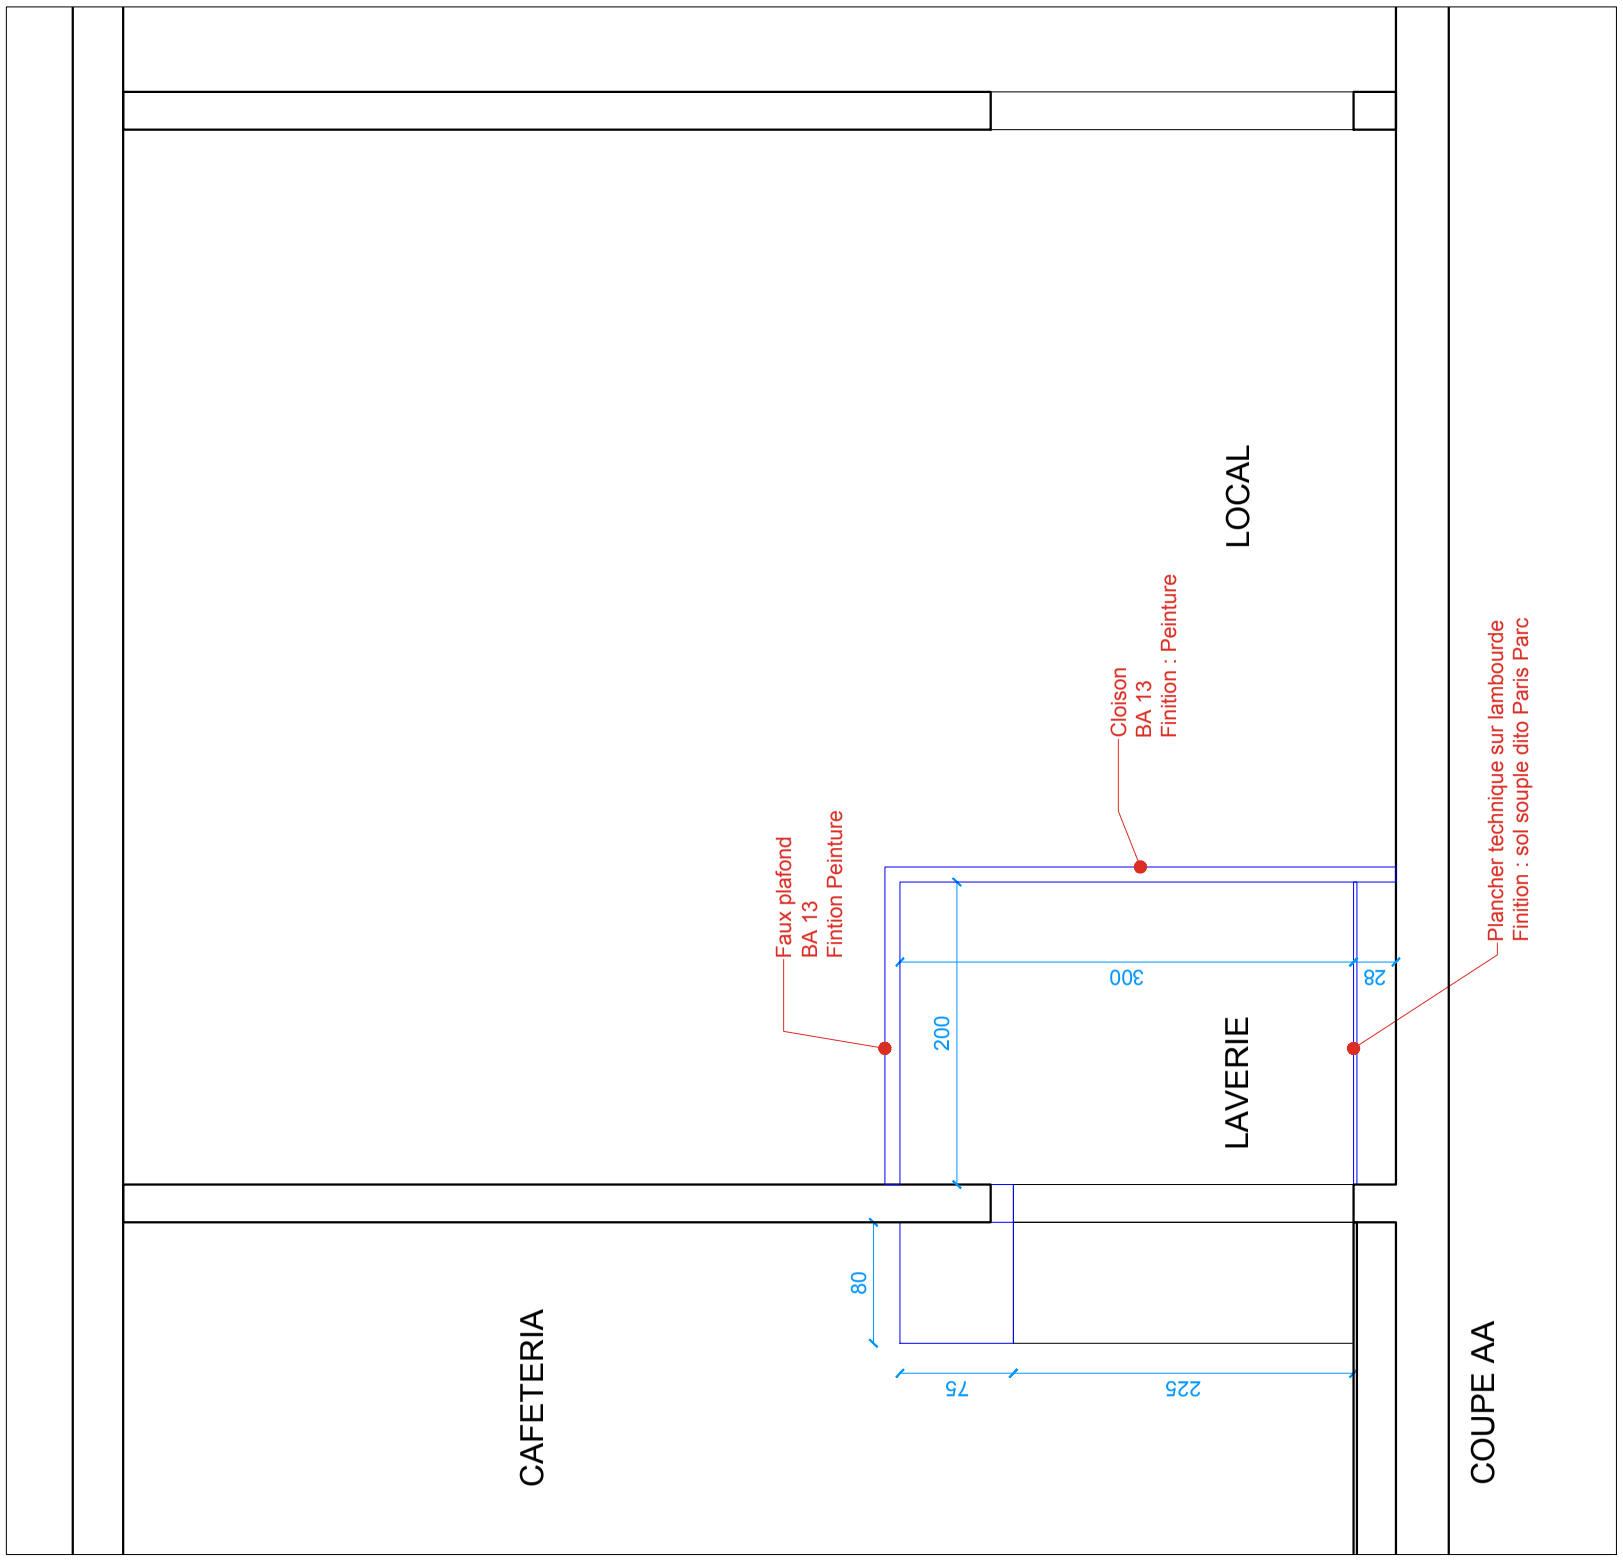

COUPE AA - 1/100

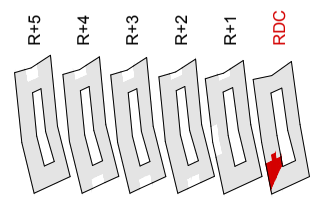

27/07/2026

FORMAT A3

Cité de l'innovation Sorbonne Université
4 place Jussieu 75005 Paris

Phase : **PRO**
Indice : **2**

CAFETERIA - LOCAL LAVERIE

PROVISOIRE

Ech. : **1/50**

NOTA : Ce document n'est pas un document d'exécution, ces plans ne peuvent être utilisés pour la construction.