
TABLEAU ELECTRIQUE EXISTANT

ZONE PROJET

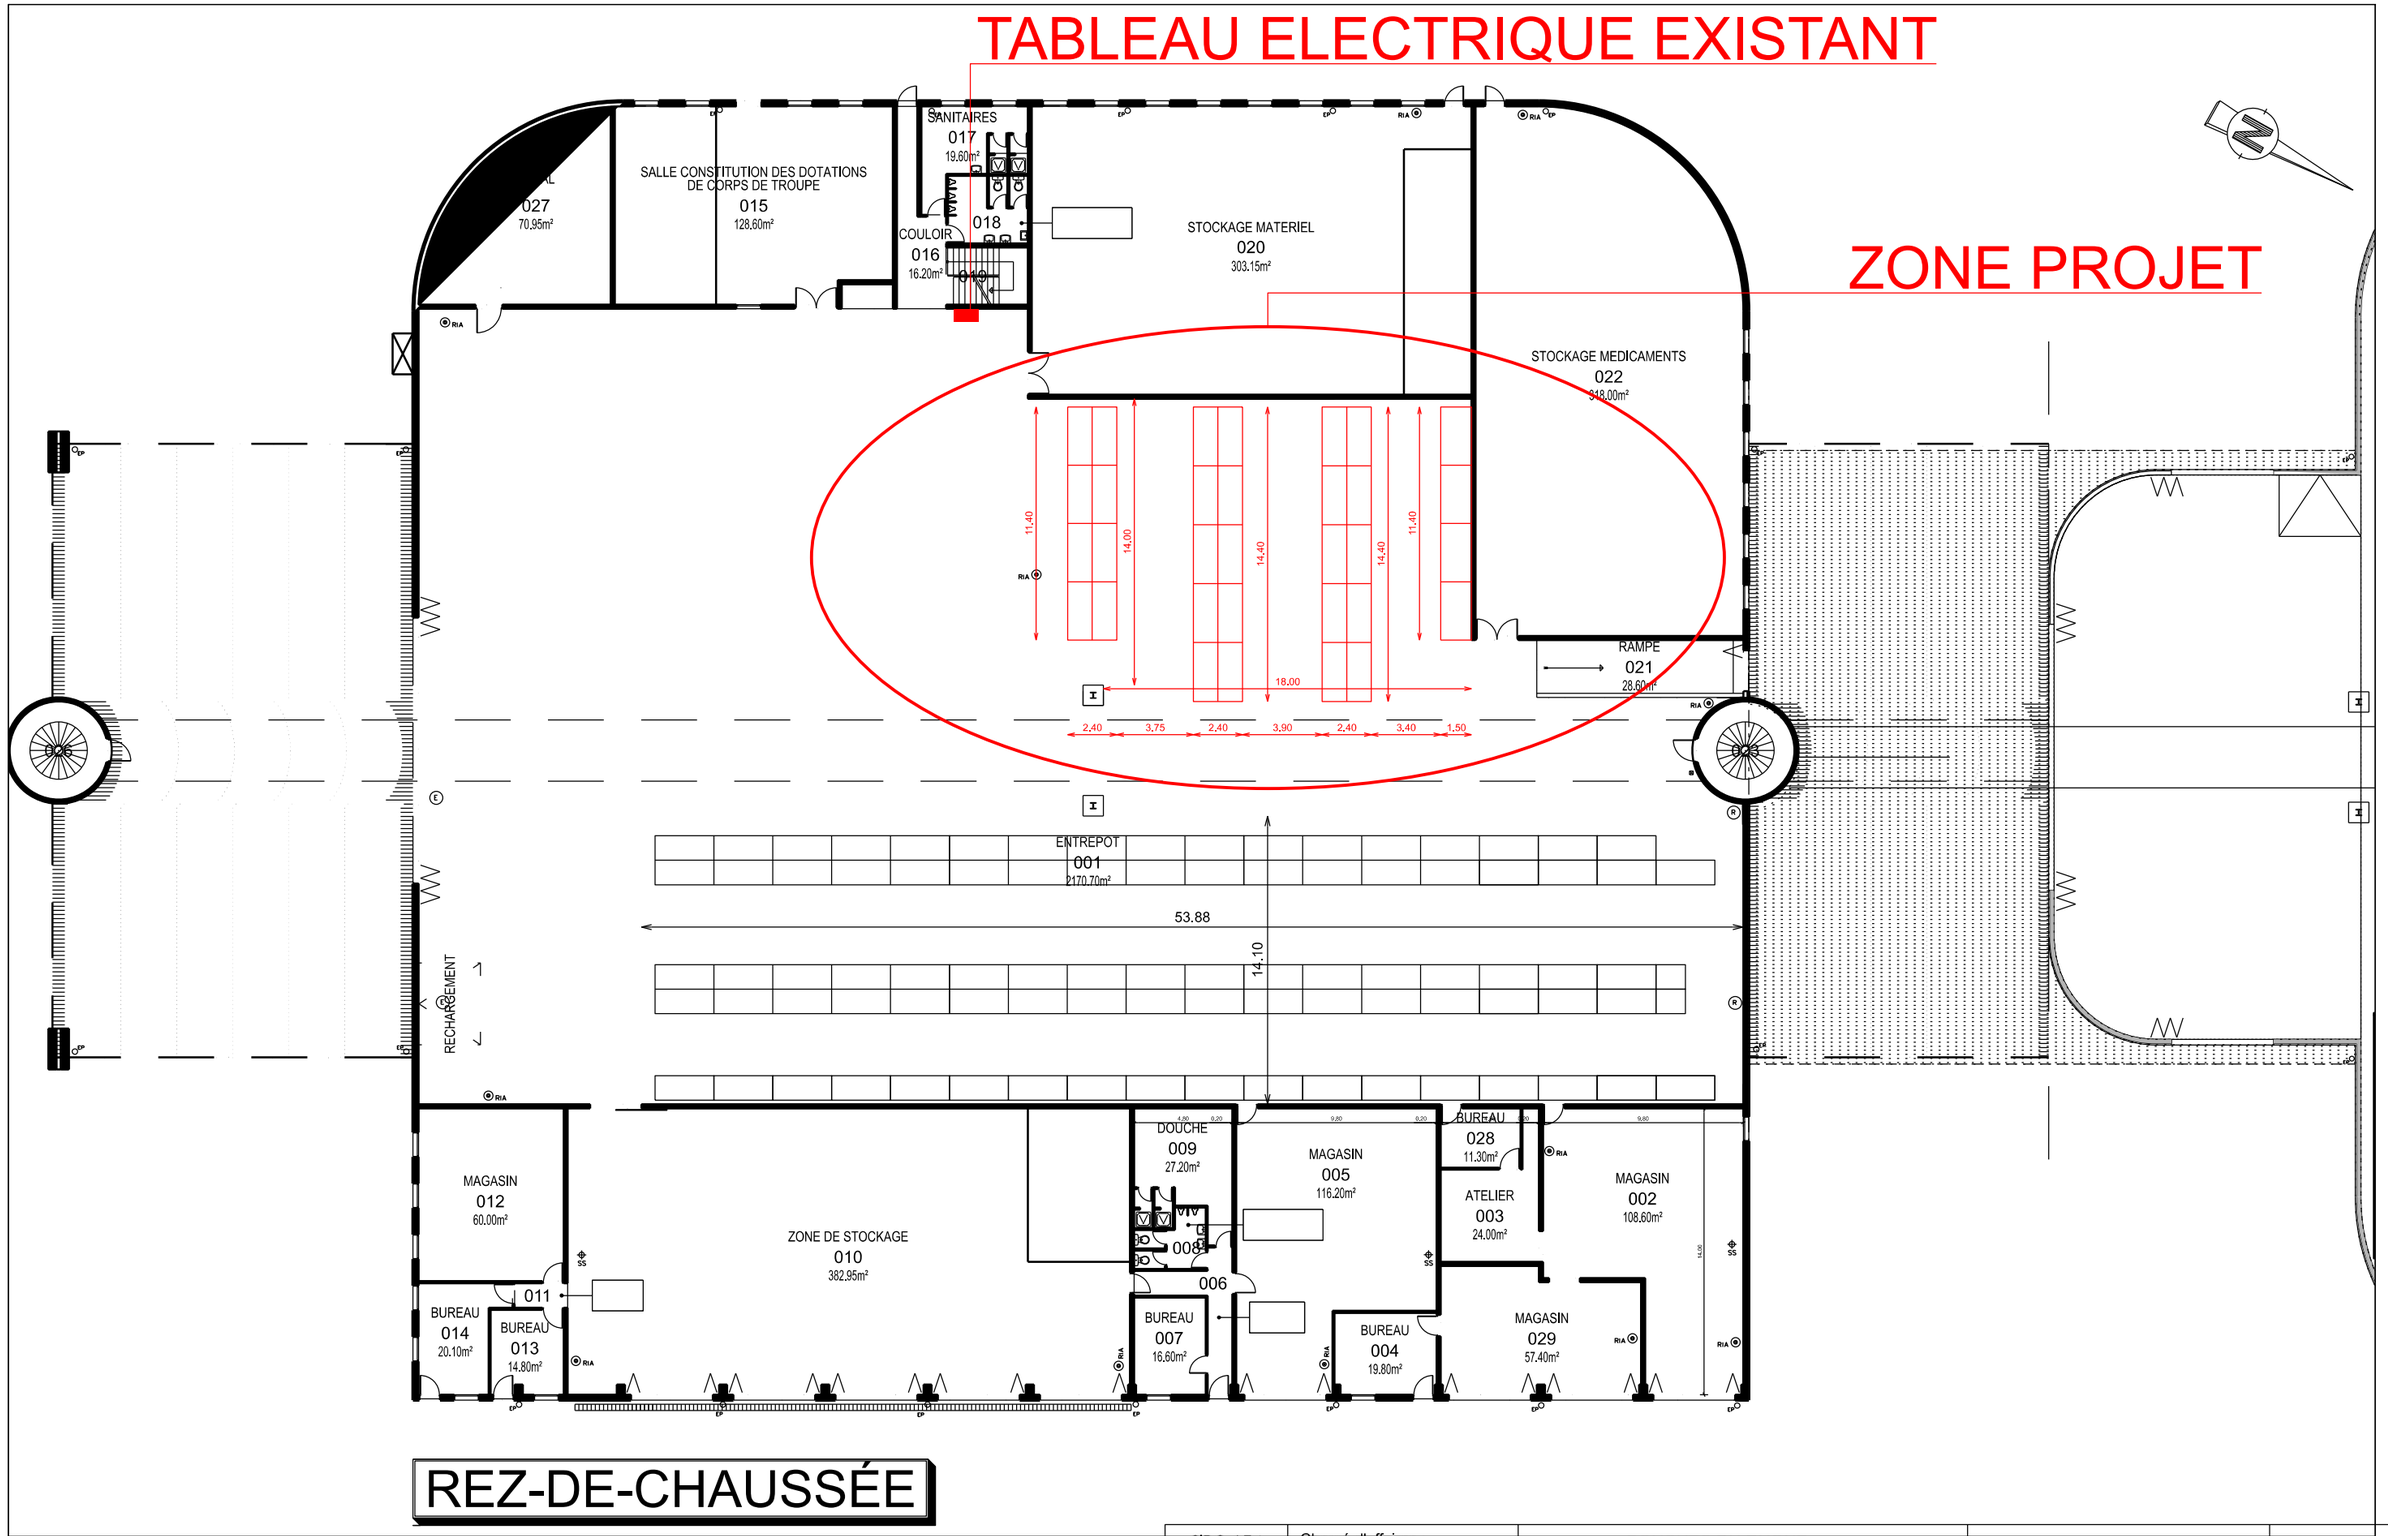

REZ-DE-CHAUSSÉE

DAF_2026_001530 / ESID 26 327
Marseille (13) - ERSA - SAINTE MARTHE
- Modernisation de l'ERSA - bât. 0015 - Racks mobiles

SID Sud-Est USID Marseille 111 AVENUE DE LA CORSE 13007 MARSEILLE	Chargé d'affaires : M. TAUPUA Dessiné par : M.FERRACCI Chef de l'USID de MARSEILLE CTD Christian SURJIS	BOUCHES DU RHONE MARSEILLE CASERNE SAINTE MARTHE ERSA - HANGAR PLAN ETAT ACTUEL Echelle : 1/300	Nom du fichier : Numéro d'opération : Date 02/04/2026 Indice A N° Ordre 1	MINISTÈRE DES ARMÉES ET DES ANCIENS COMBATTANTS Liberté Égalité Fraternité SGA Secrétariat général pour l'administration