Projet


Liste de plans

Page	Désignation	Observation
1	Page de garde	
2	Liste de plans	
3	Implantation	
4	Fondations	
5	Plancher	
6	Coupe	
7		
8		
9		
10		
11		
12		
13		
14		
15		
16		
17		
18		
19		
20		
21		
22		
23		
24		

Maîtrise d'ouvrage :	Architecte :	Bureau d'études techniques : **Strada Ingénierie** 4 place Coimbra - 13090 Aix-en-Provence Tél. 04 42 20 43 42 - contact@strada-ingenierie.fr	**Etude zone de stockage**	Affaire n° S25 035 016			Etude 1
				.Dessin TFR	.Vérif MMR		
				.Date 16/06/26	.Indice C		02

Projet


Implantation - 1:100

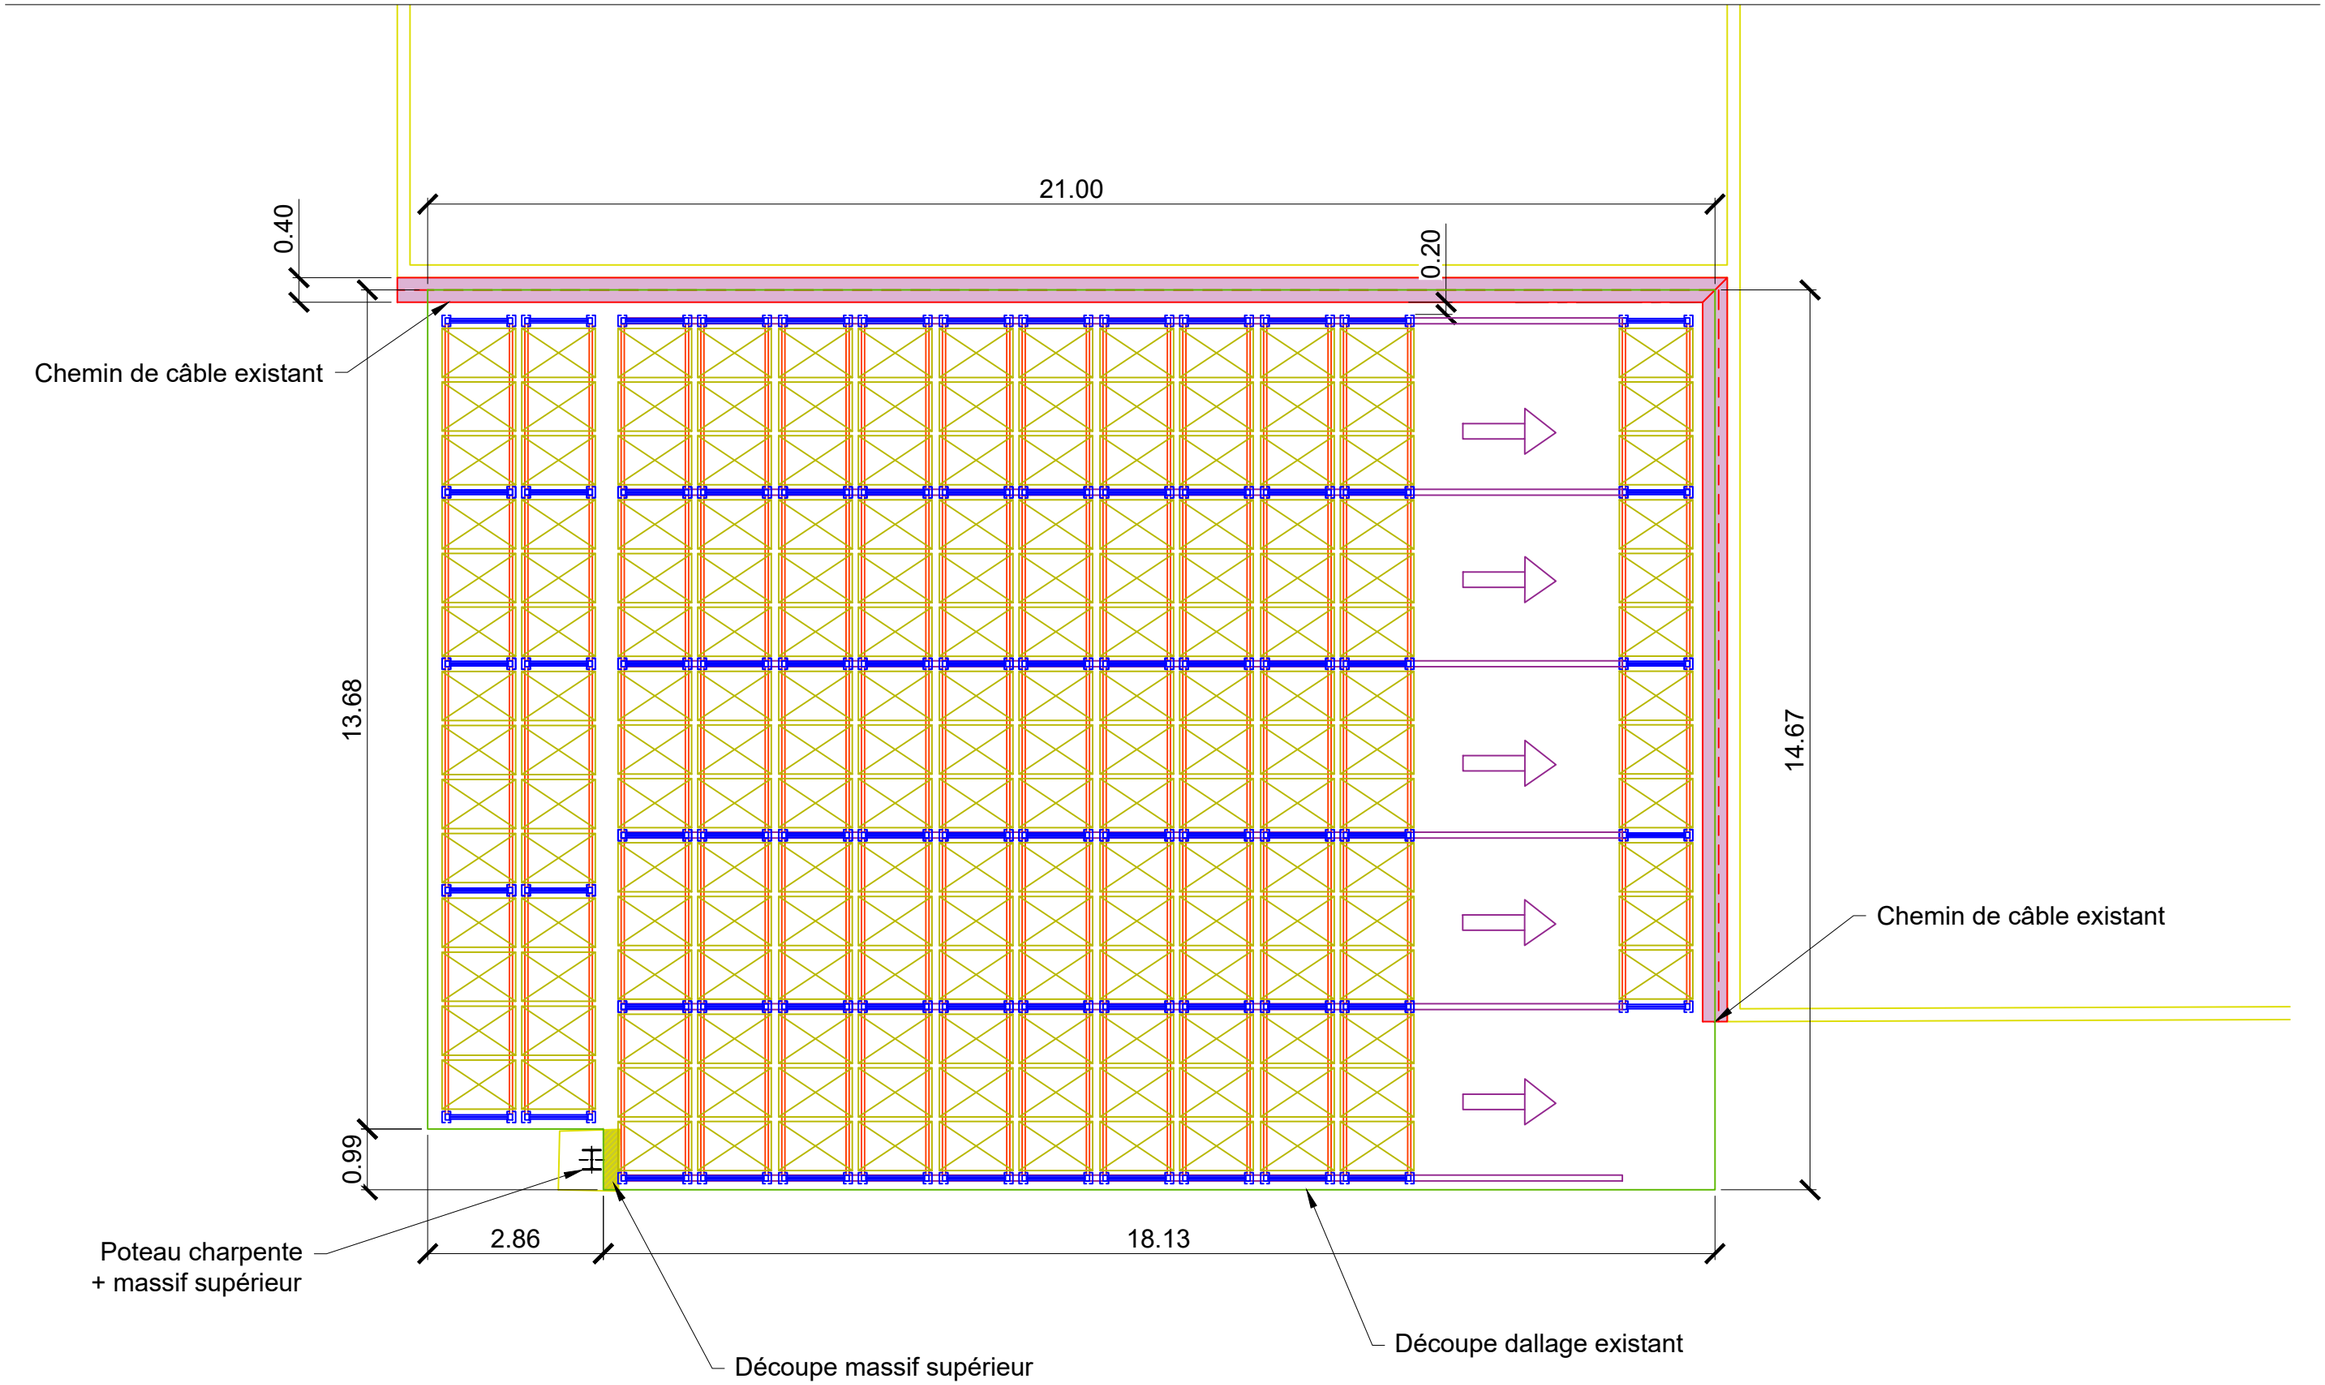

Maîtrise d'ouvrage :	Architecte :	Bureau d'études techniques : **Strada Ingénierie** 4 place Coimbra - 13090 Aix-en-Provence Tél. 04 42 20 43 42 - contact@strada-ingenierie.fr	**Etude zone de stockage**	Affaire n° S25 035 016		Etude 1
				.Dessin TFR	.Vérif MMR	
				.Date 16/06/26	.Indice C	03

Projet


Fondations - 1:100

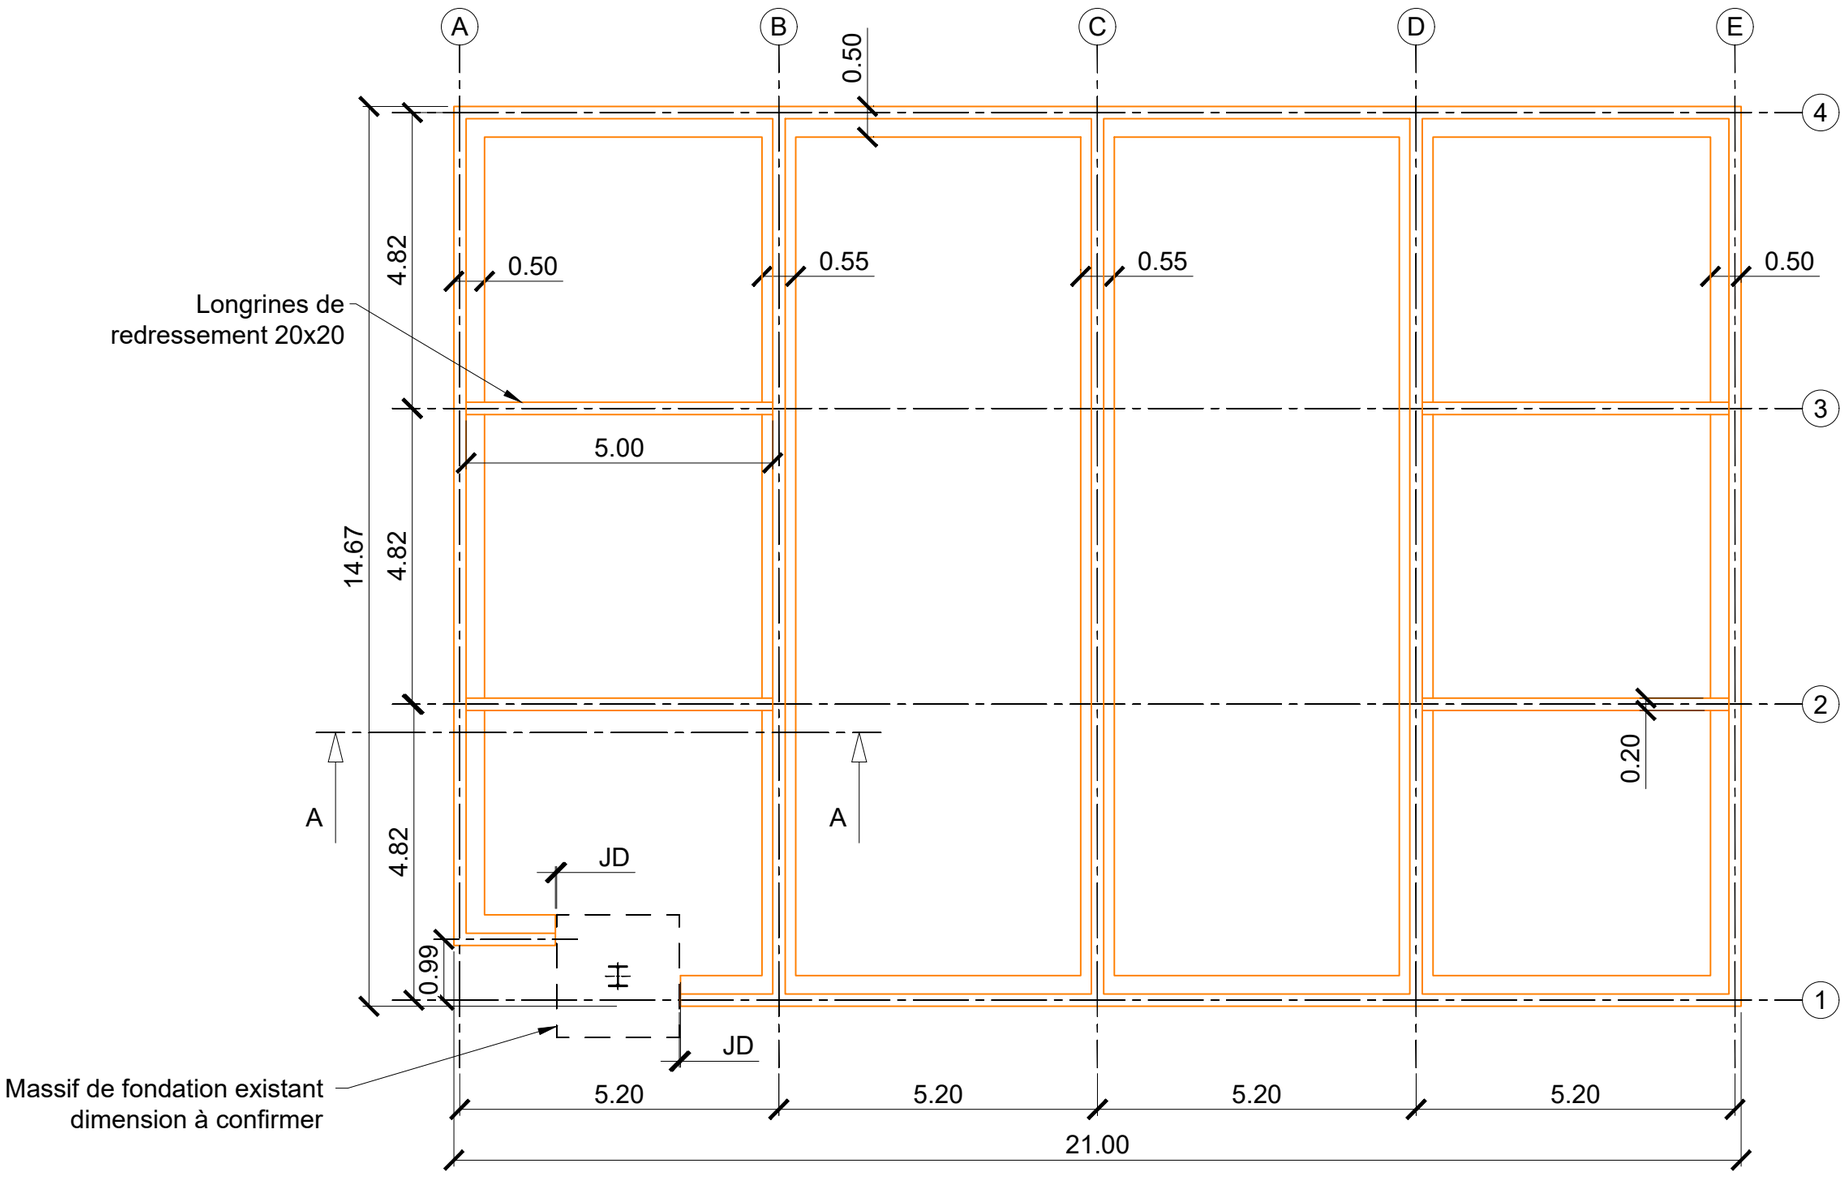

Maîtrise d'ouvrage :	Architecte :	Strada INGENIERIE Bureau d'études techniques : **Strada Ingénierie** 4 place Coimbra - 13090 Aix-en-Provence Tél. 04 42 20 43 42 - contact@strada-ingenierie.fr	**Etude zone de stockage**	Affaire n° S25 035 016 .Dessin TFR .Vérif MMR .Date 16/06/26 .Indice C	Etude 1 04

Projet


Plancher - 1:100

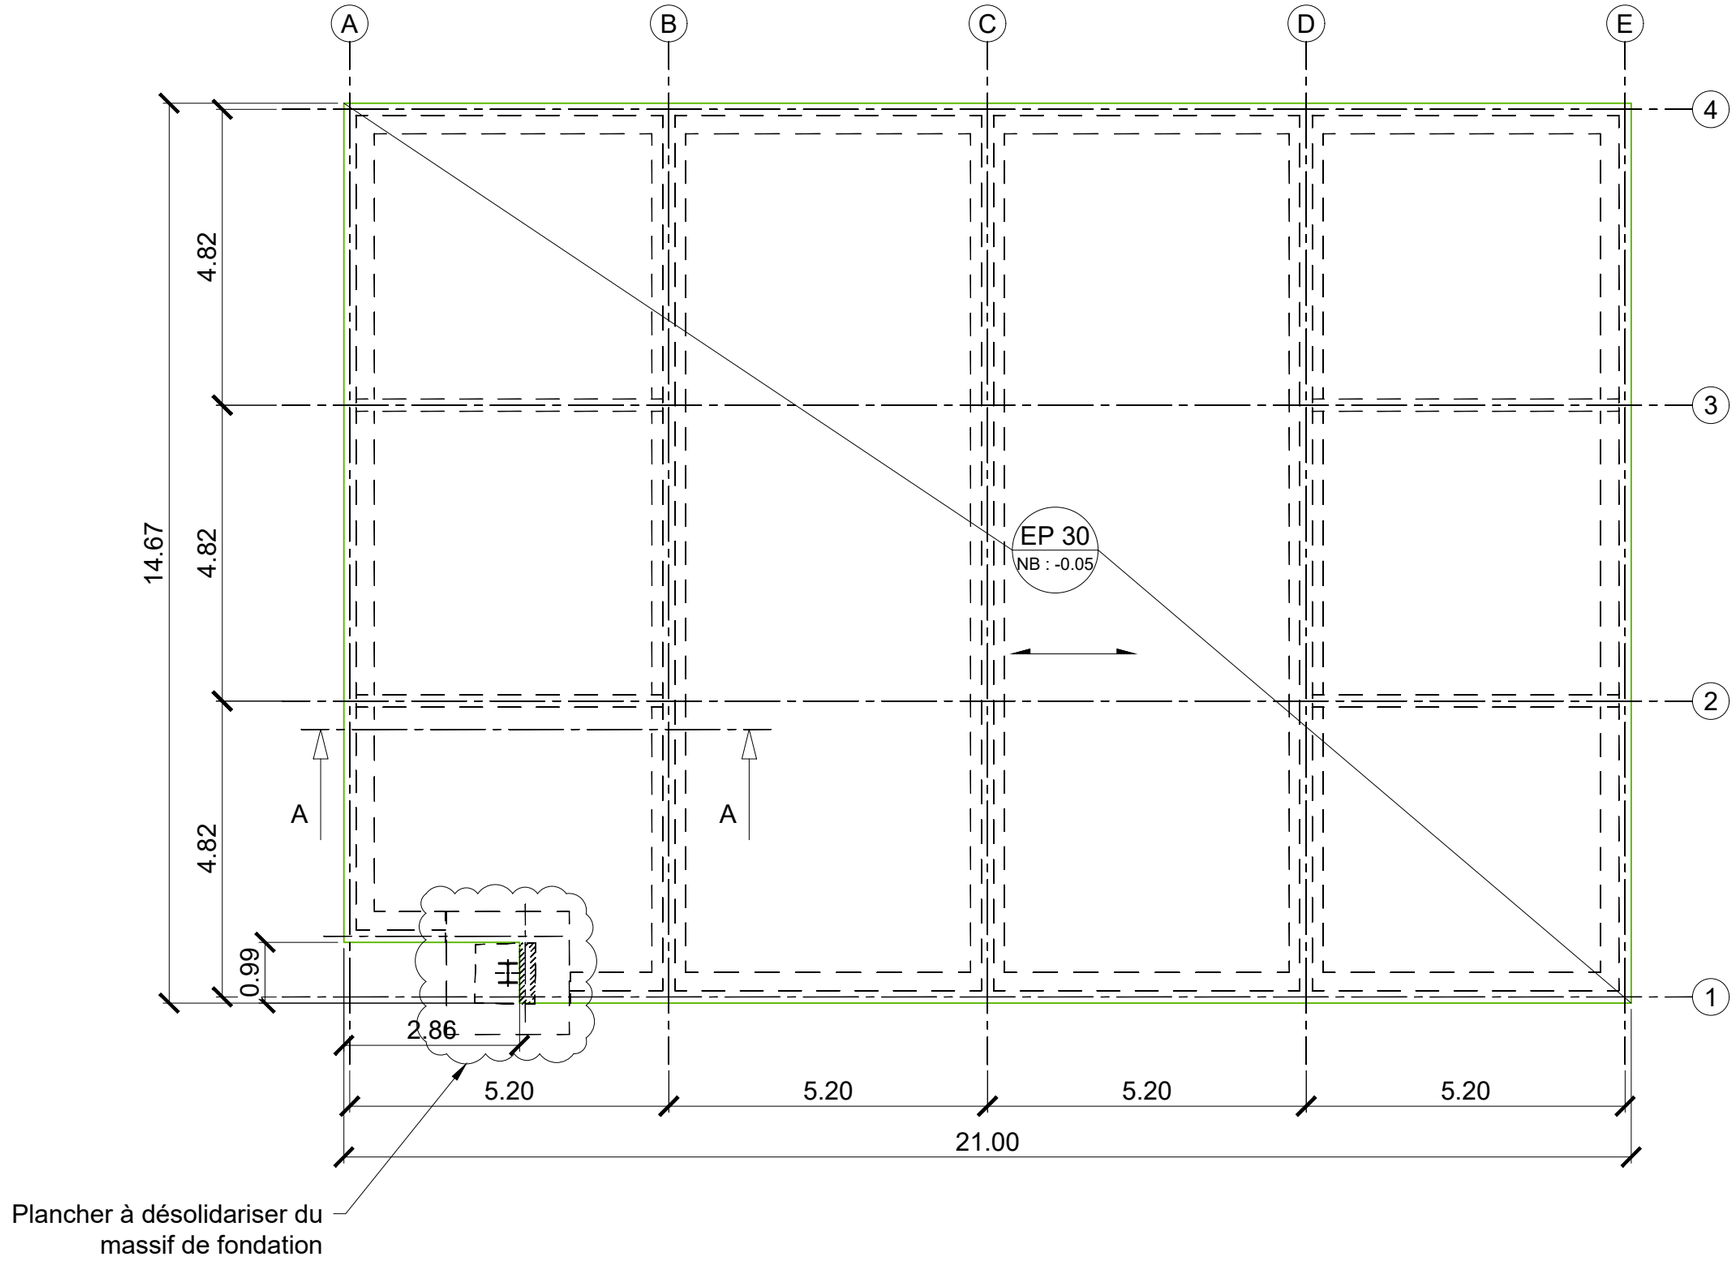


Maîtrise d'ouvrage :	Architecte :	Bureau d'études techniques : **Strada Ingénierie** 4 place Coimbra - 13090 Aix-en-Provence Tél. 04 42 20 43 42 - contact@strada-ingenierie.fr	**Etude zone de stockage**	Affaire n° S25 035 016			Etude 1
				.Dessin TFR	.Vérif MMR		
				.Date 16/06/26	.Indice C		05


Projet

Coupe AA - 1:20

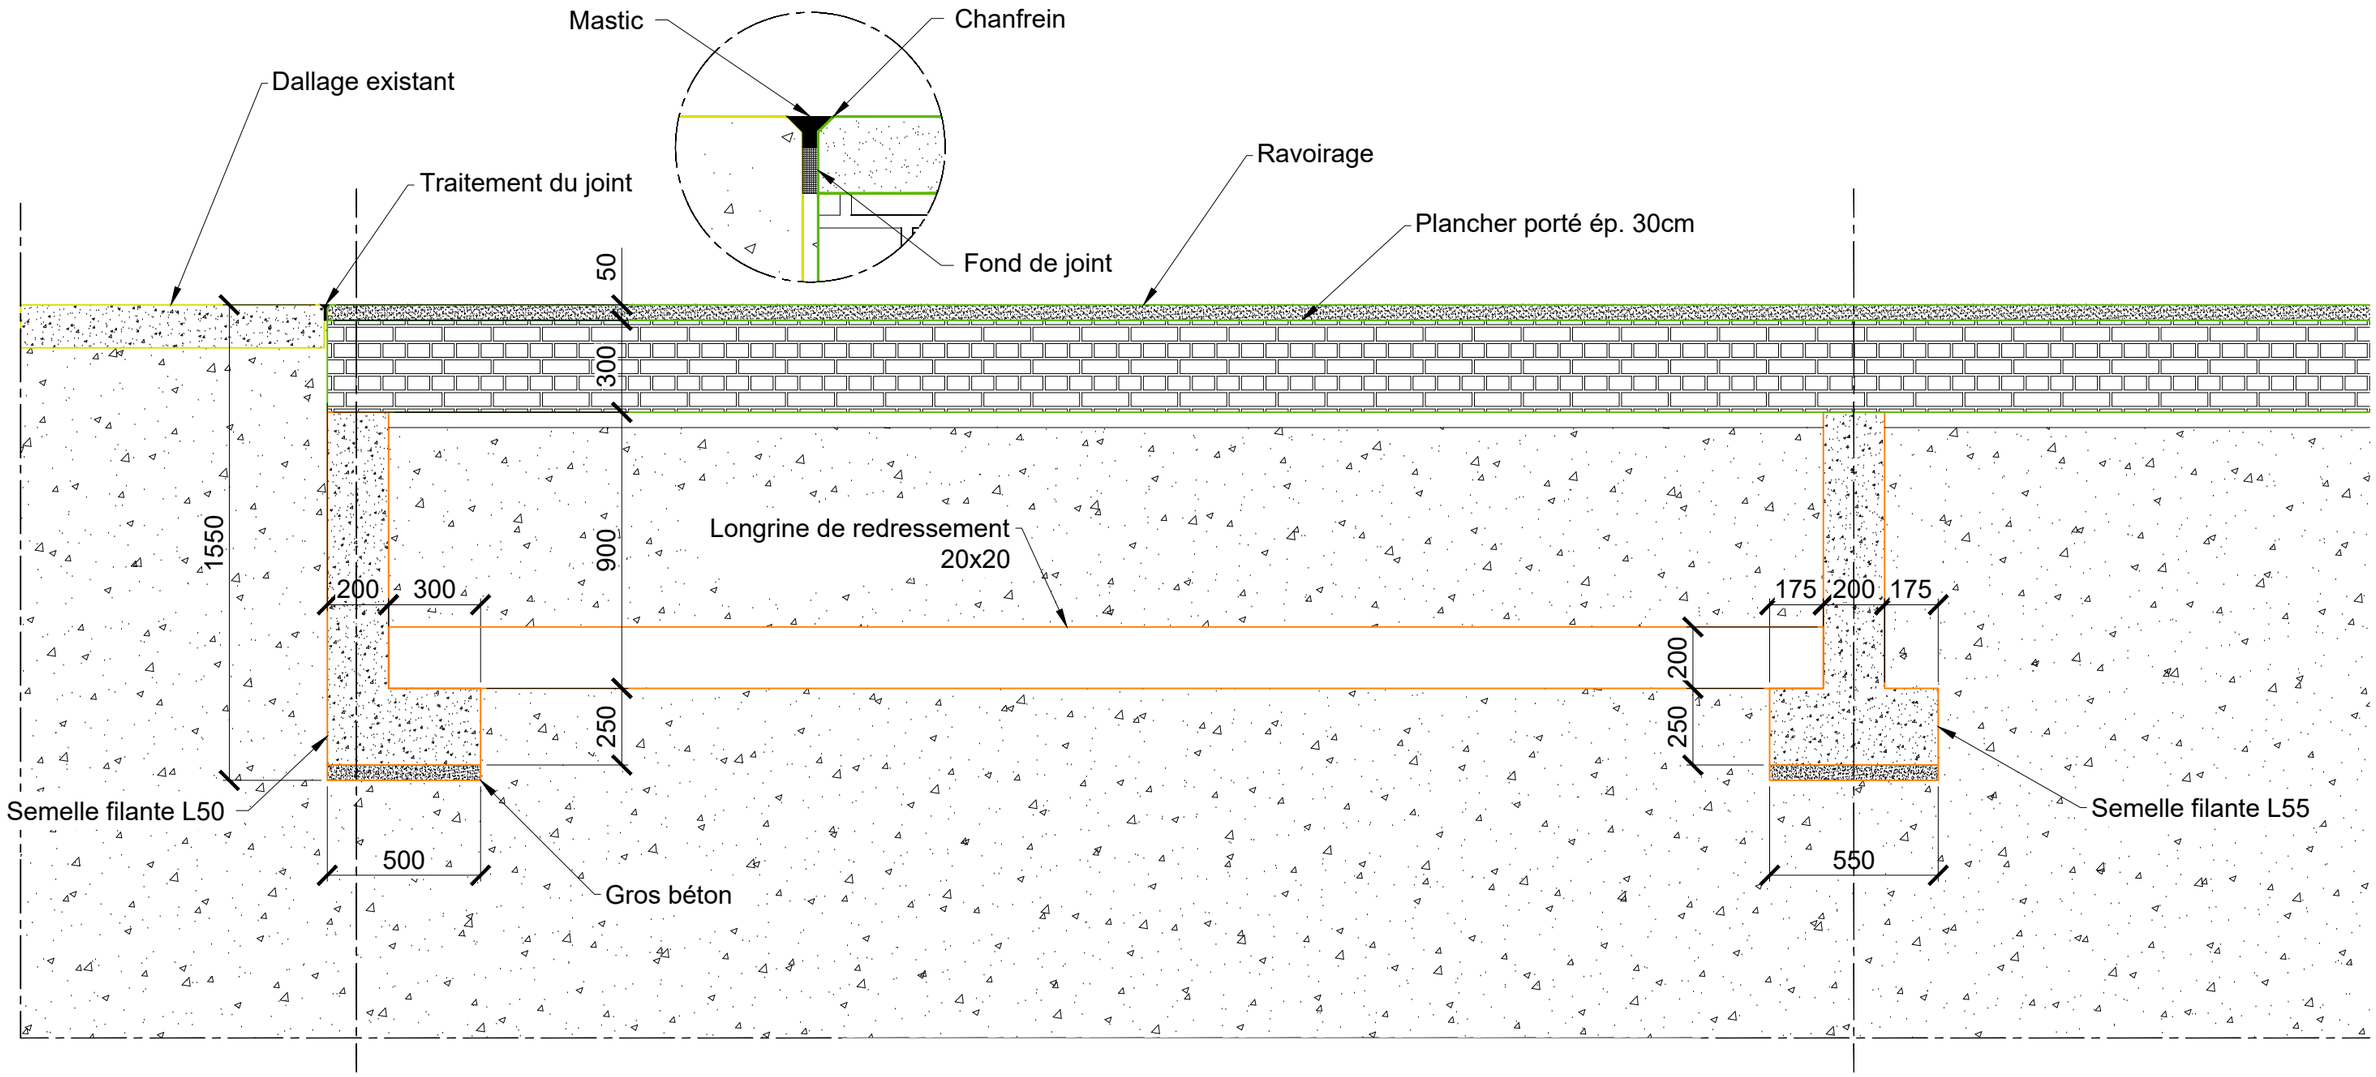

Rails de bases mobiles
à incorporer par le fournisseur

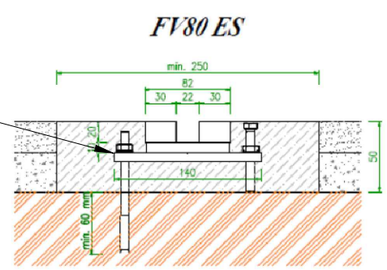

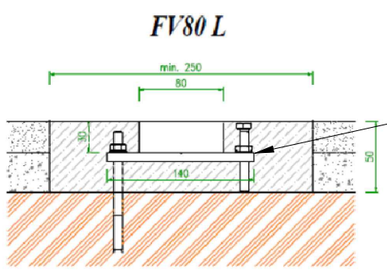

Rails de bases mobiles
à incorporer par le fournisseur

Maîtrise d'ouvrage :	Architecte :	Bureau d'études techniques : **Strada Ingénierie** 4 place Coimbra - 13090 Aix-en-Provence Tél. 04 42 20 43 42 - contact@strada-ingenierie.fr	**Etude zone de stockage**	Affaire n° S25 035 016				Etude 1
				.Dessin	TFR	.Vérif	MMR	
				.Date	16/06/26	.Indice	C	06