

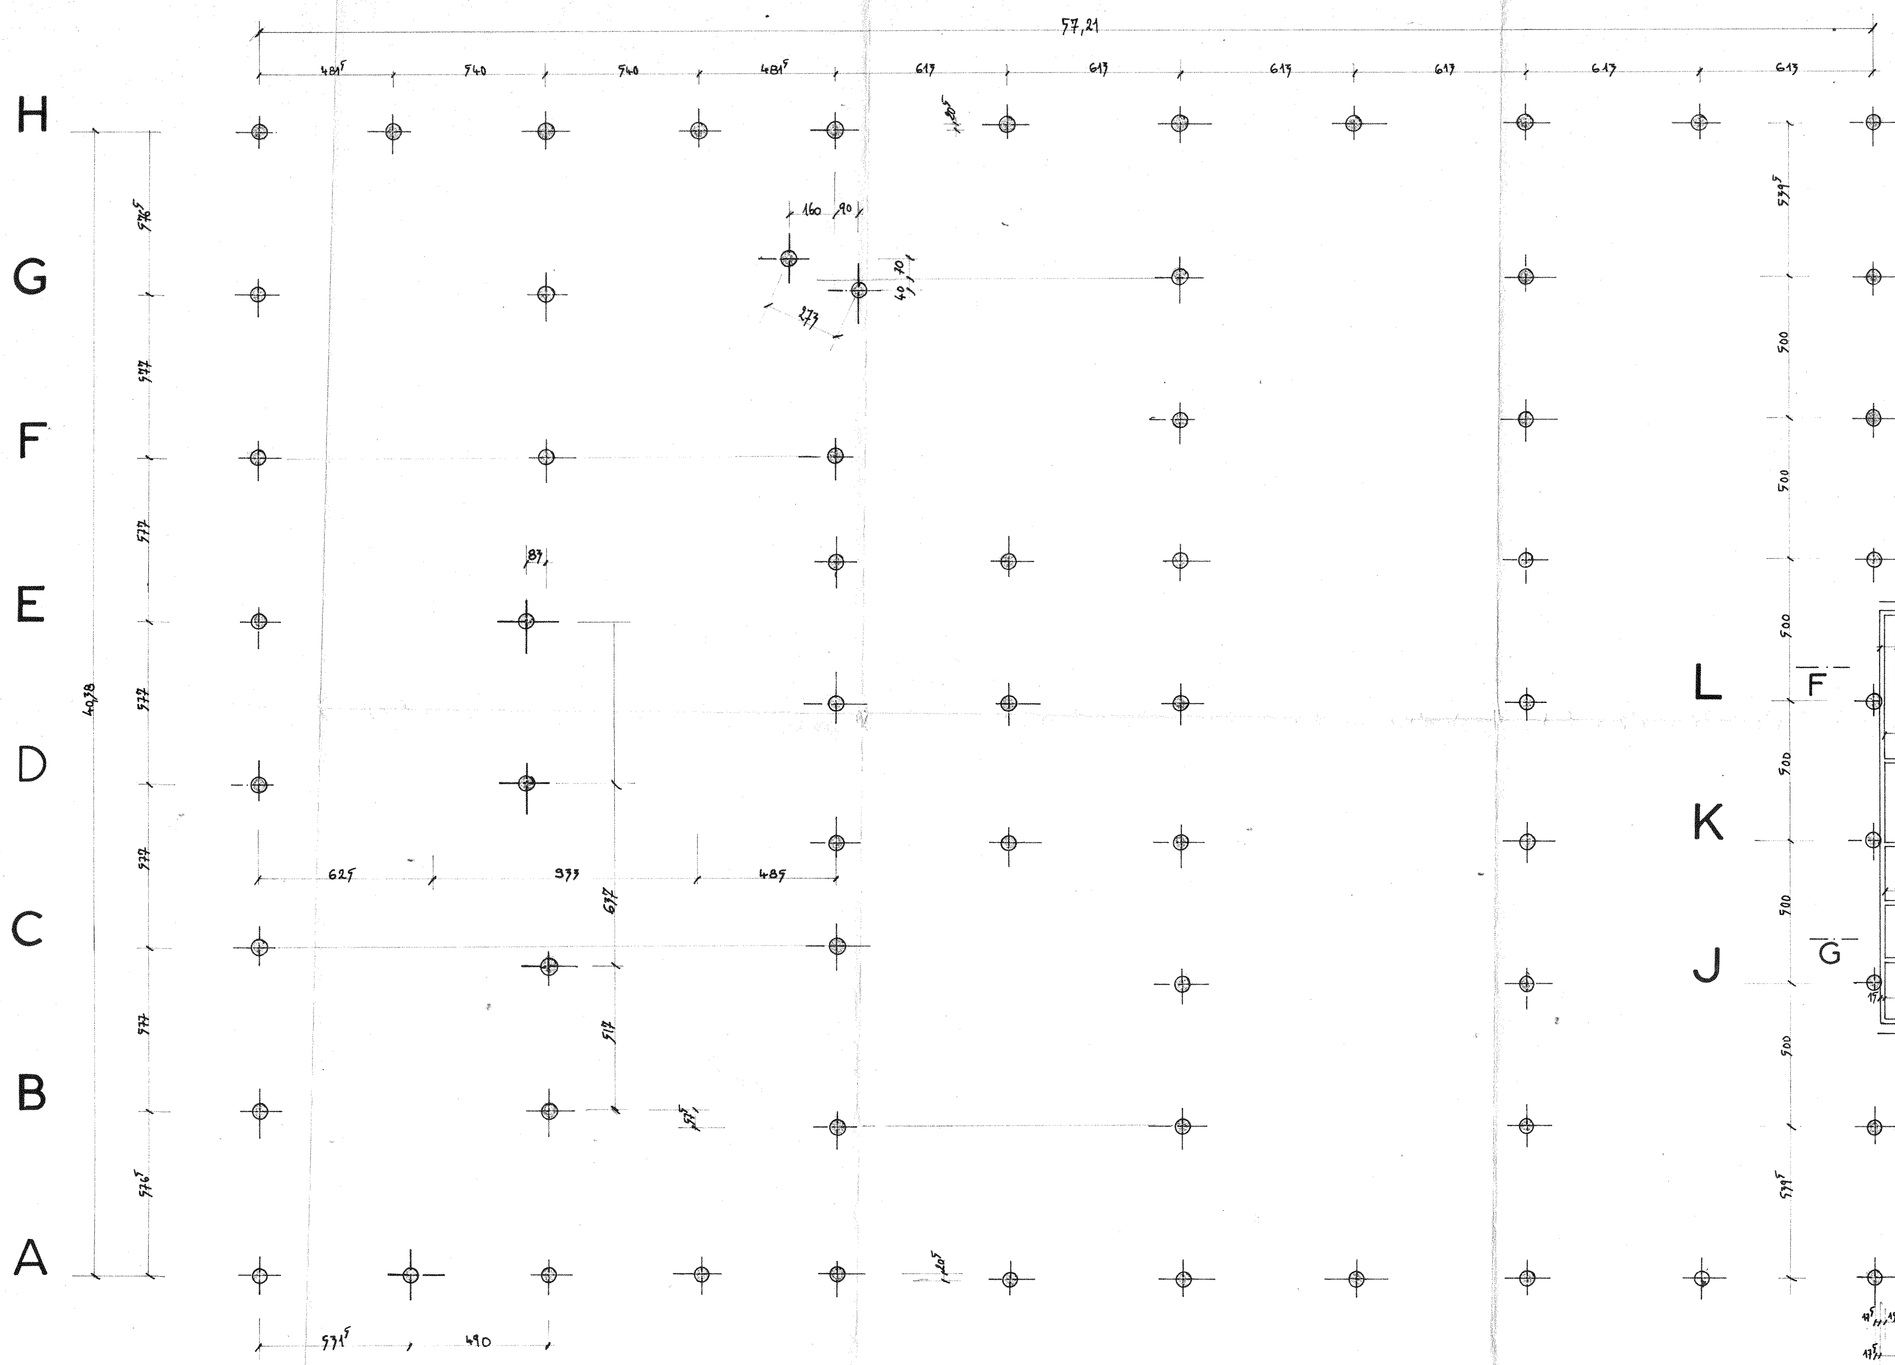



COUPE G

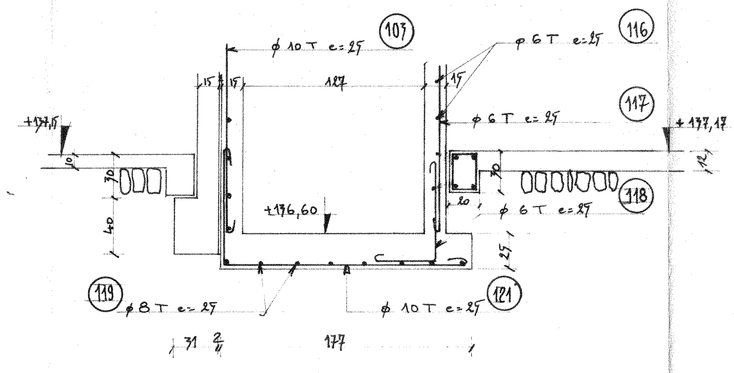


COUPE H

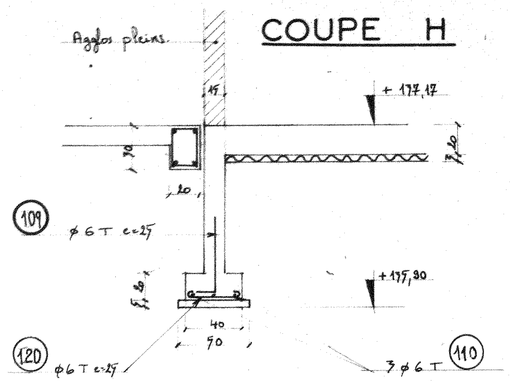


COUPE F

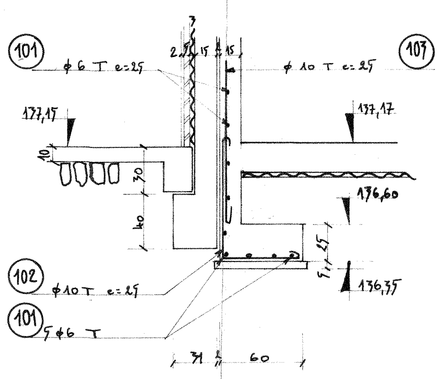


COUPE E

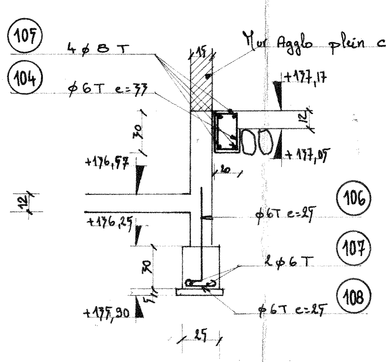


COUPE C

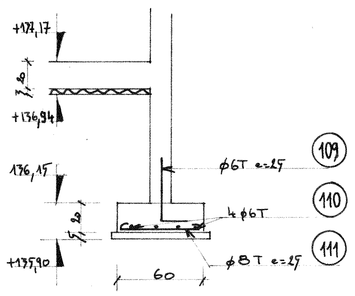

COUPE B

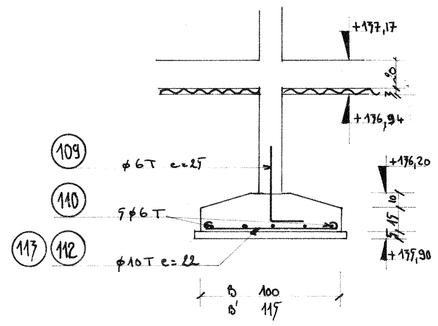

COUPE A

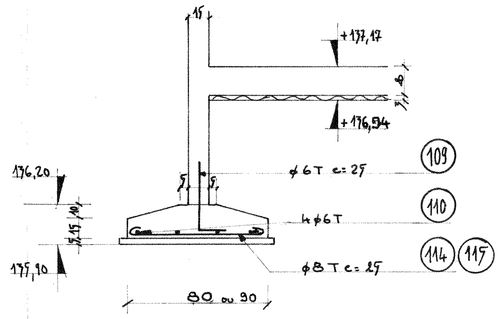

CHANTIER N° 29	Installations sportives Esplanade Strasbourg	
ARCHITECTE	R. Hummel Neuilly	

IMPLANTATION des fondations et détails des semelles des batiments annexes

approuvé le 7/10/68 **BON POUR EXECUTION**

Ind	Date	MODIFICATIONS	
C	3.10.68	Ajouté parements murs du S/sol pour passage dans vide sanitaire	R.L
B	10.9.68	Modifié implantation A.2, G.5, C-3, Annulé D.12, D.13	
		E.12, E.13 — Rajouté E.3, D.3 pour passage ovoïde	R.L
A	4.9.68	Ajouté implantation de D.12, D.13, E.12, E.13	R.L.

$\bar{\sigma}_a$: 2400 Kg/cm² | $\bar{\sigma}_b$: 120 Kg/cm² | $\bar{\sigma}_{bo}$: Kg/cm² | $\bar{\sigma}'_b$: Kg/cm²

Calculé par JOST — Dessiné par Lemercier R.

Echelle 1/100 1/20 — Daté 27. 4. 68

BOPP & DINTZNER
ENTREPRISE GÉNÉRALE DE BATIMENT - TRAVAUX PUBLICS - BÉTON ARMÉ
1 RUE DU MARECHAL FOCH SARREBOURG (MOSELLE) B.P. 127 TÉL. 101

Liste de fer N° 1 C