ESPLANADE

UNIVERSITE DE STRASBOURG

ENSEMBLE SPORTIF UNIVERSITAIRE

INSTALLATIONS COUVERTES

PLAN D'ELECTRICITE

3

21-10-68 CHRIST & PHILIPPOU

REZ DE CHAUSSEE BAS


ECHELLE 0.01

R. NUMMEL

A. WEINSTEIN
M. BURSTIN
A. KRONENBERGER

MARS 1967

B.E.T. ONNUM TECHNIQUE O.T.H.

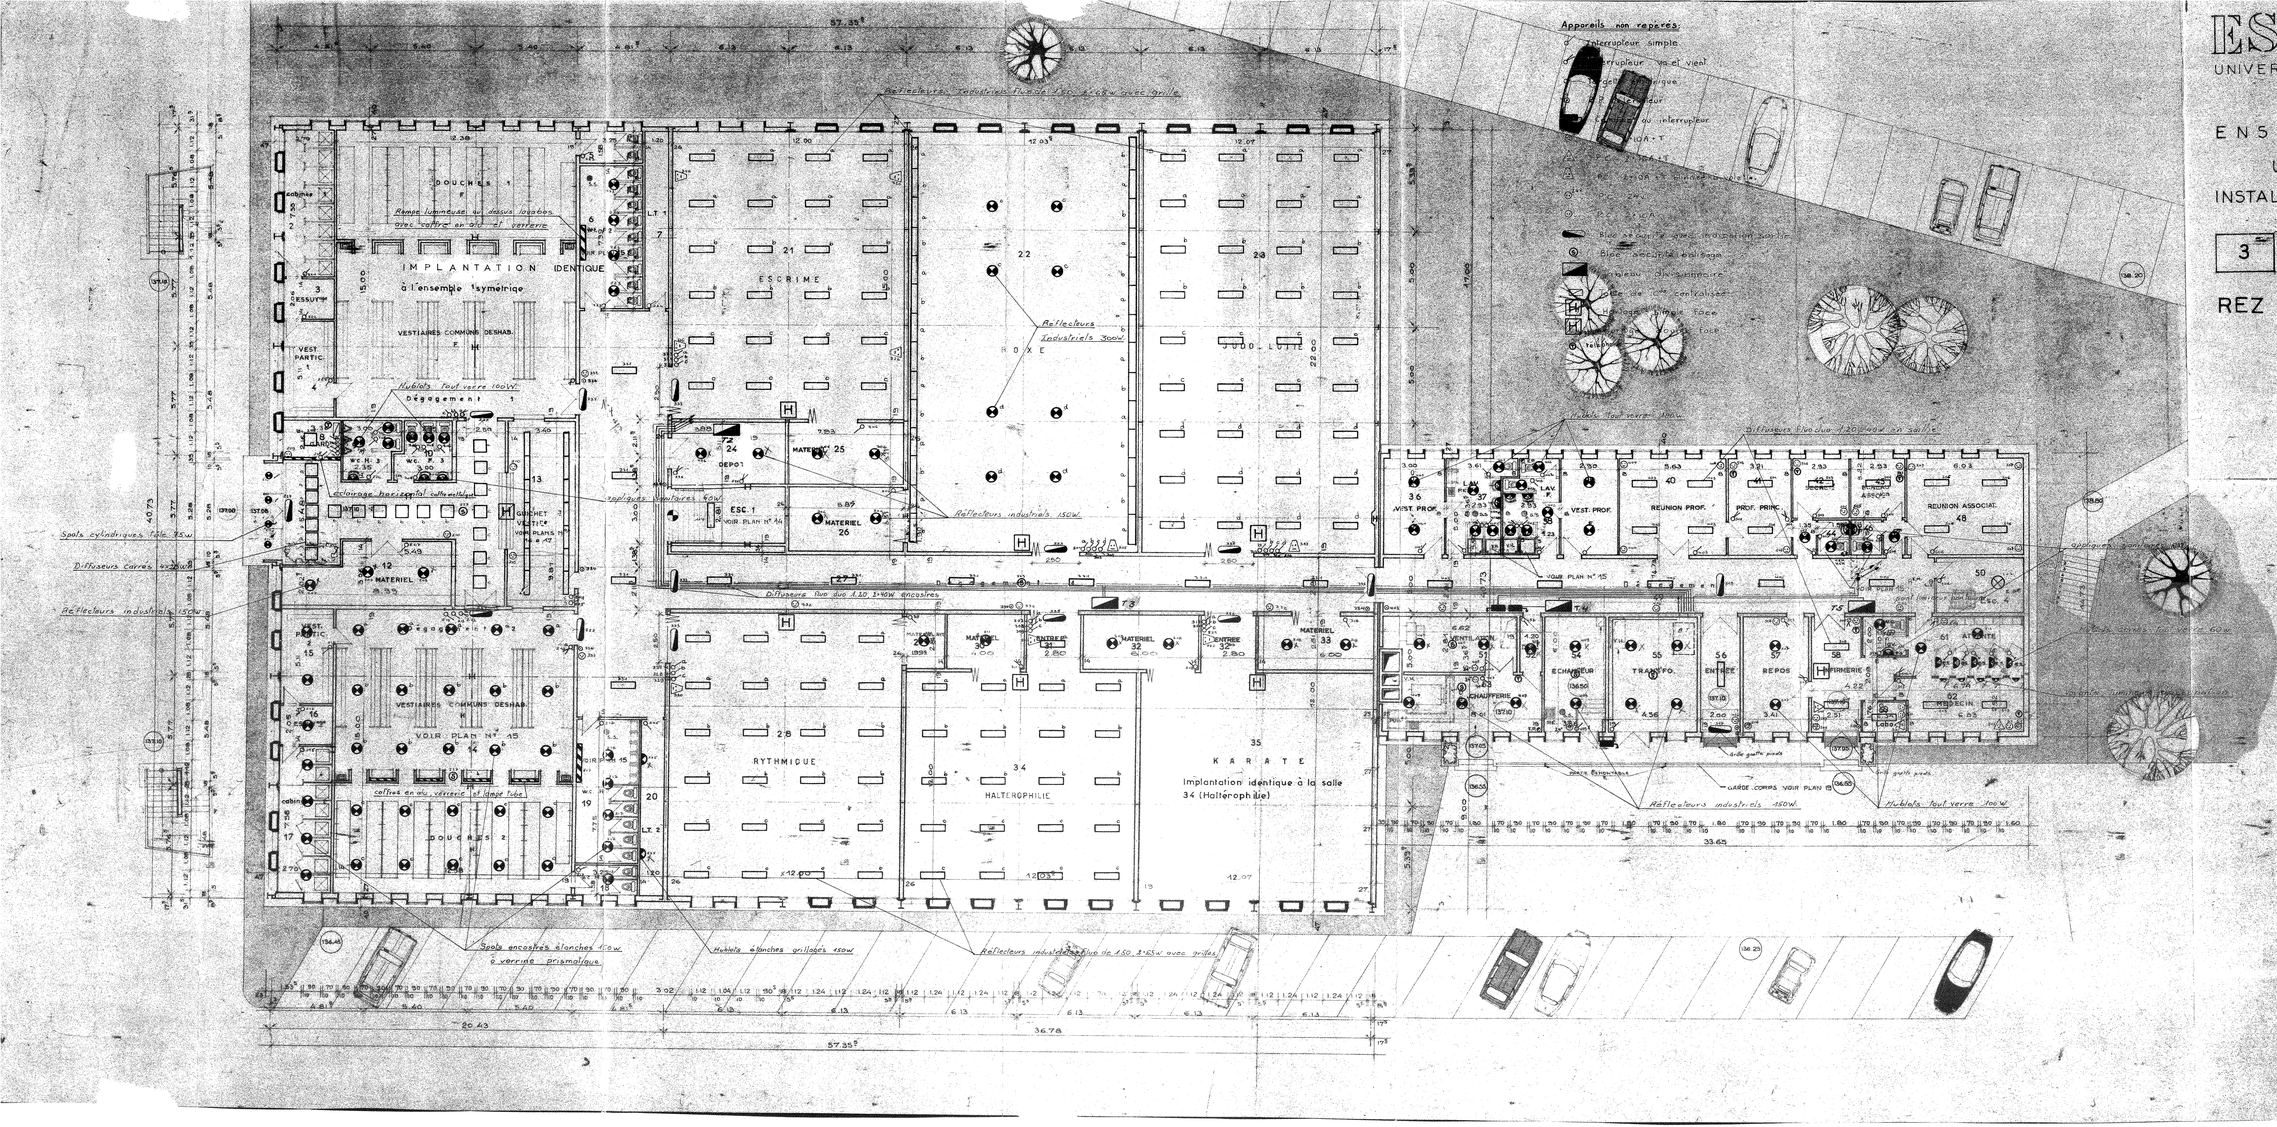

BON POUR EXECUTION
apprové le 23/1/69