

DALLE SUR VIDE SANITAIRE

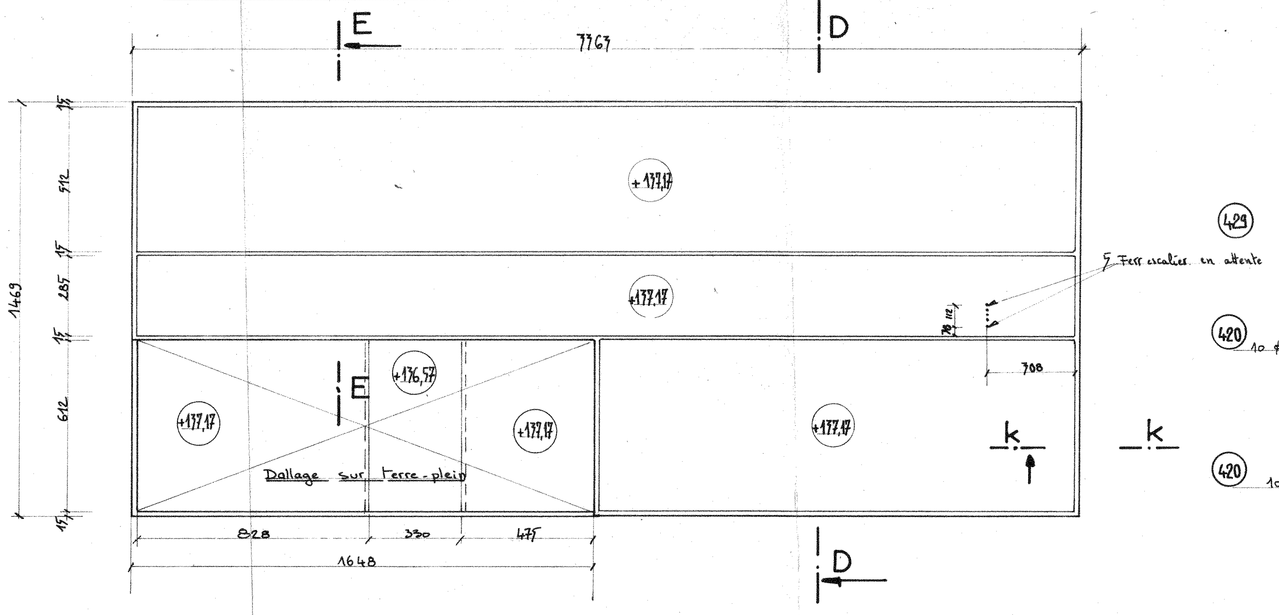


DALLE HAUT R. de Ch.

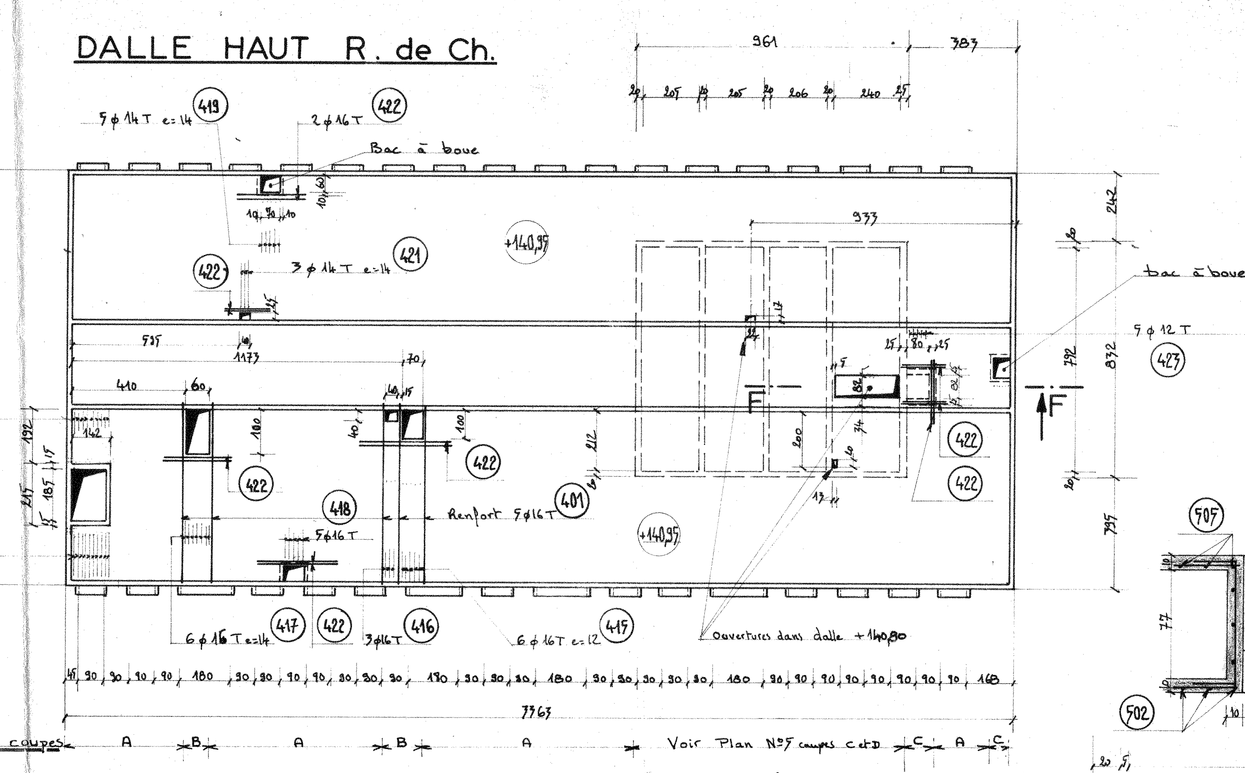


Repérage des coupes A B A B A Voir Plan N°5 coupes C et D C A C


BAC A BOUE

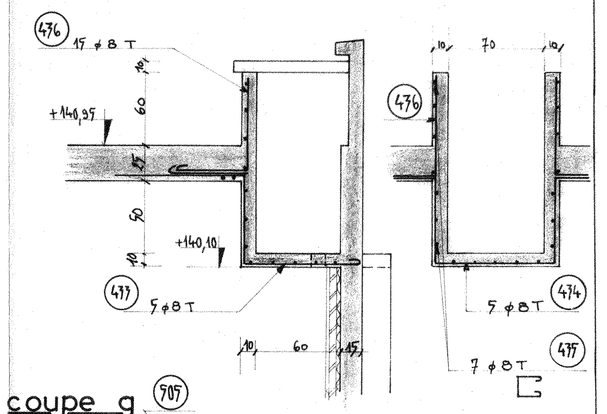

coupe g

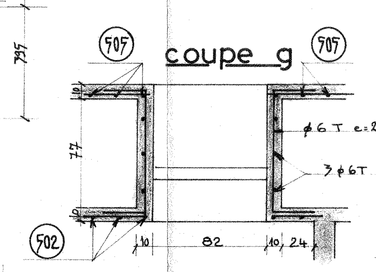

COUPE A

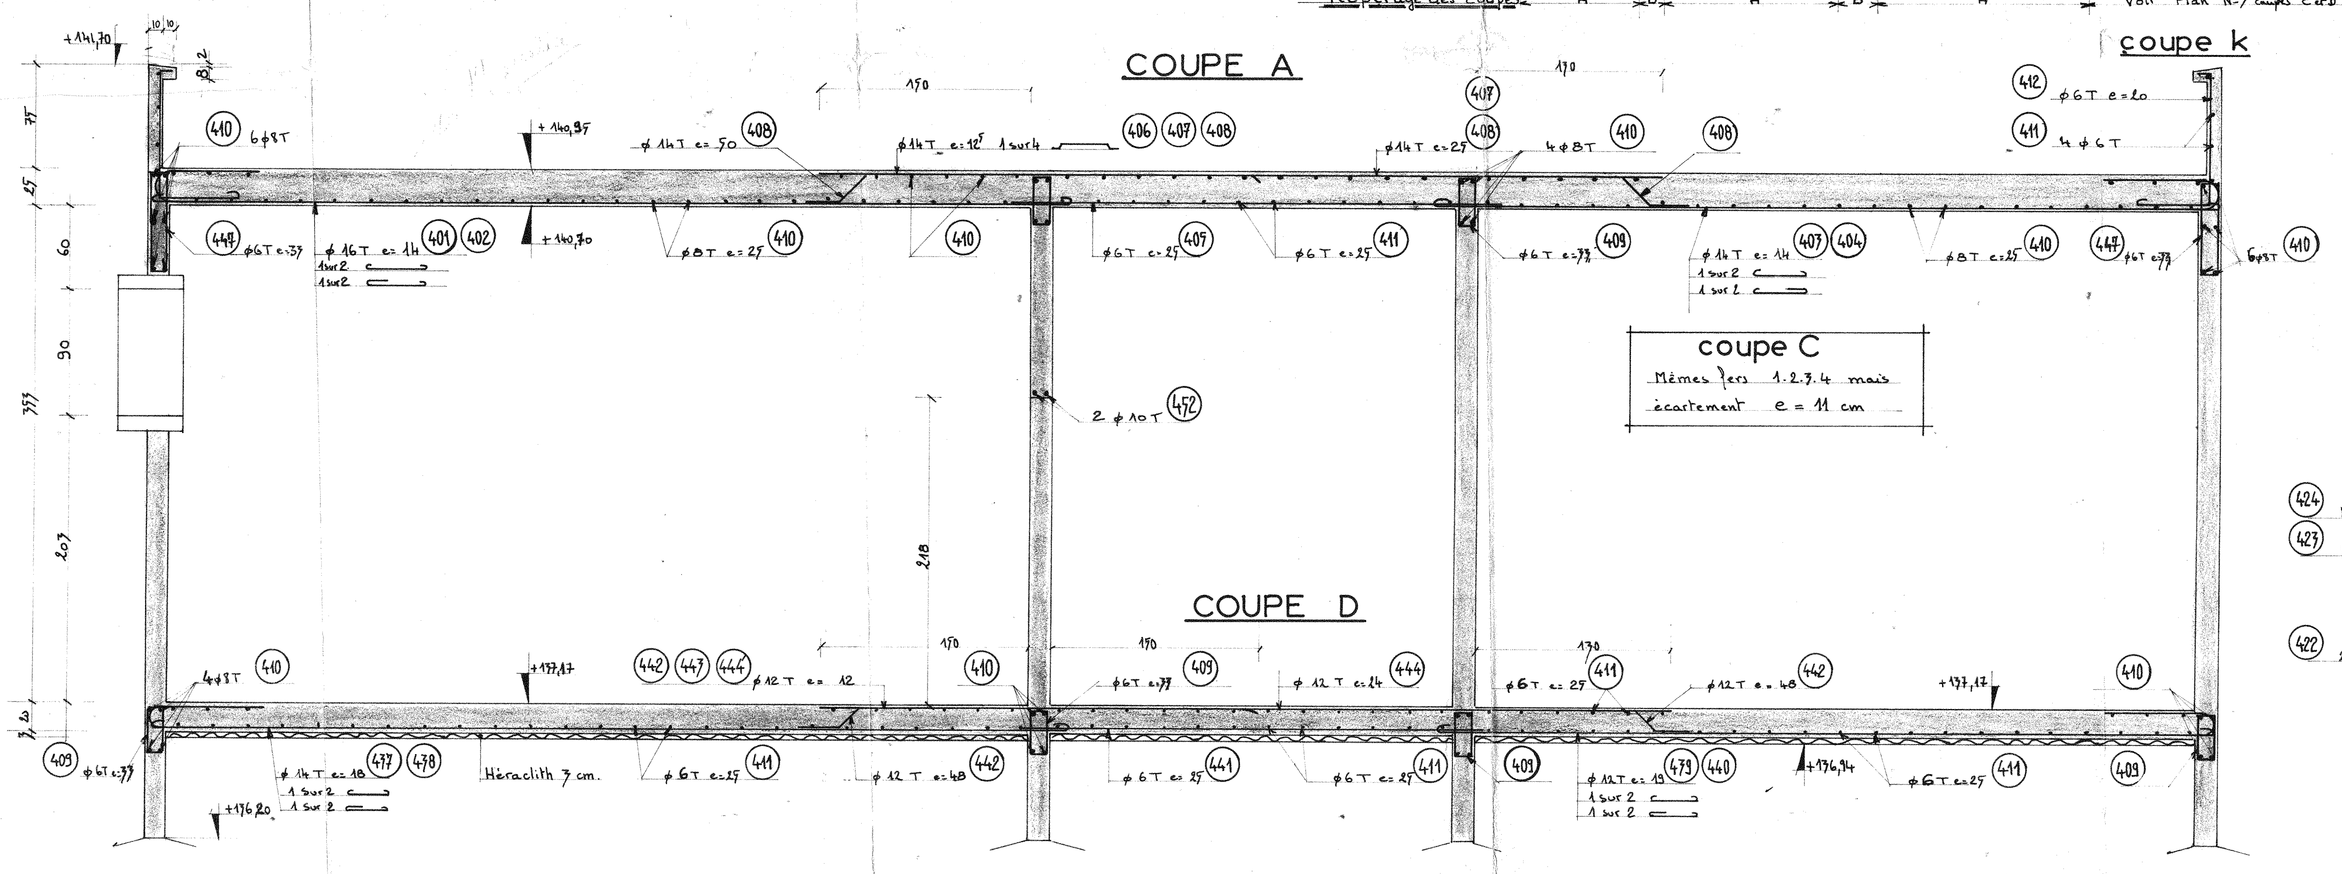


coupe k

coupe C

Mêmes fers 1.2.3.4 mais écartement e = 11 cm


COUPE F

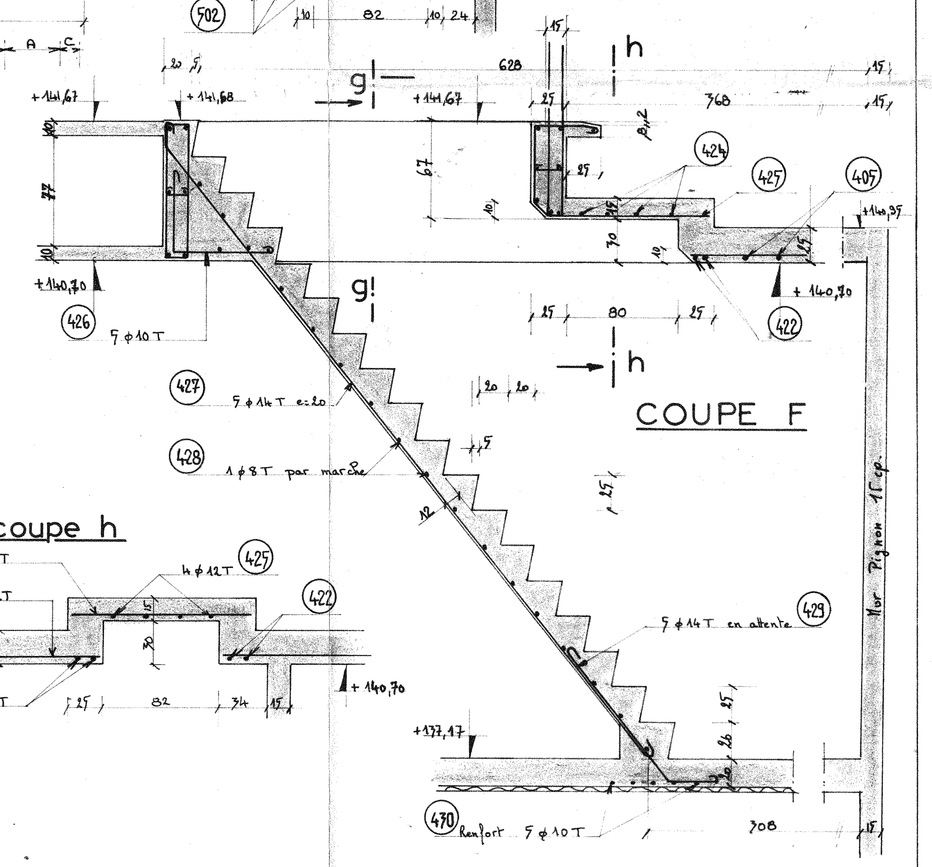


coupe h

COUPE D

COUPE B

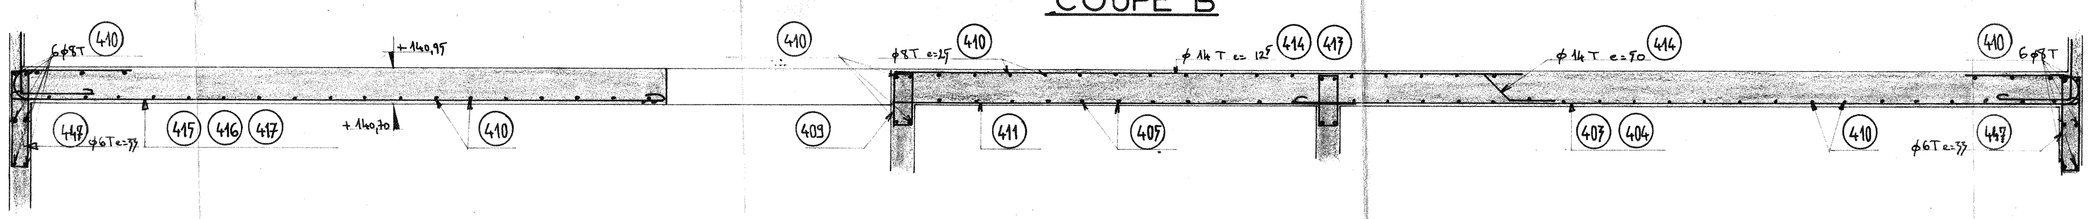


COUPE E

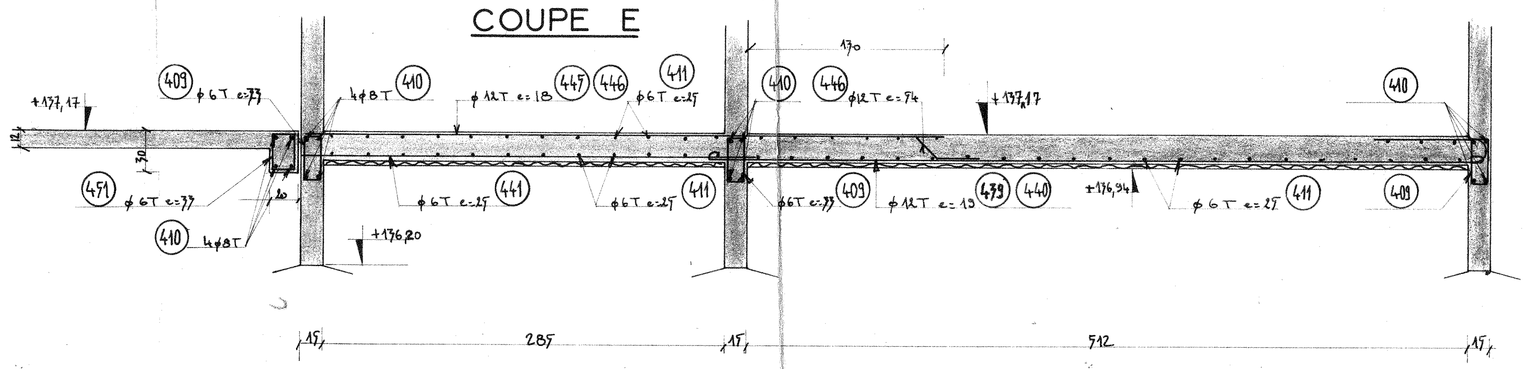

Voiles béton 15 cm ep.
Quadrillage ϕ 6 T e=25 cm. (411)

Renforts sous poutres du logement gardien

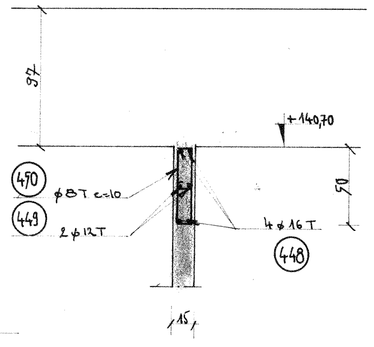

CHANTIER N° 29	Installations sportives Esplanade Strasbourg
ARCHITECTE	R. Hummel Neuilly

DALLES BASSE & HAUTE DES ANNEXES

BON POUR EXECUTION approuvé le 7/10/68

Ind	Date	MODIFICATIONS

$\bar{\sigma}_a$: 2400 Kg/cm² | $\bar{\sigma}_b$: 120 Kg/cm² | $\bar{\sigma}_{bo}$: Kg/cm² | $\bar{\sigma}'_b$: Kg/cm²

Calculé par JOST E. Dessiné par Lemercier R.

Echelle 1/100 1/20 Daté 25-7-1968

BOPP & DINTZNER
ENTREPRISE GENERALE DE BATIMENT - TRAVAUX PUBLICS - BÉTON ARMÉ
1 RUE DU MARECHAL FOCH · SARREBOURG · MOSELLE · B.P. 127 TÉL. 101

Liste de fer n° 170

4