


REZ DE CHAUSSEE

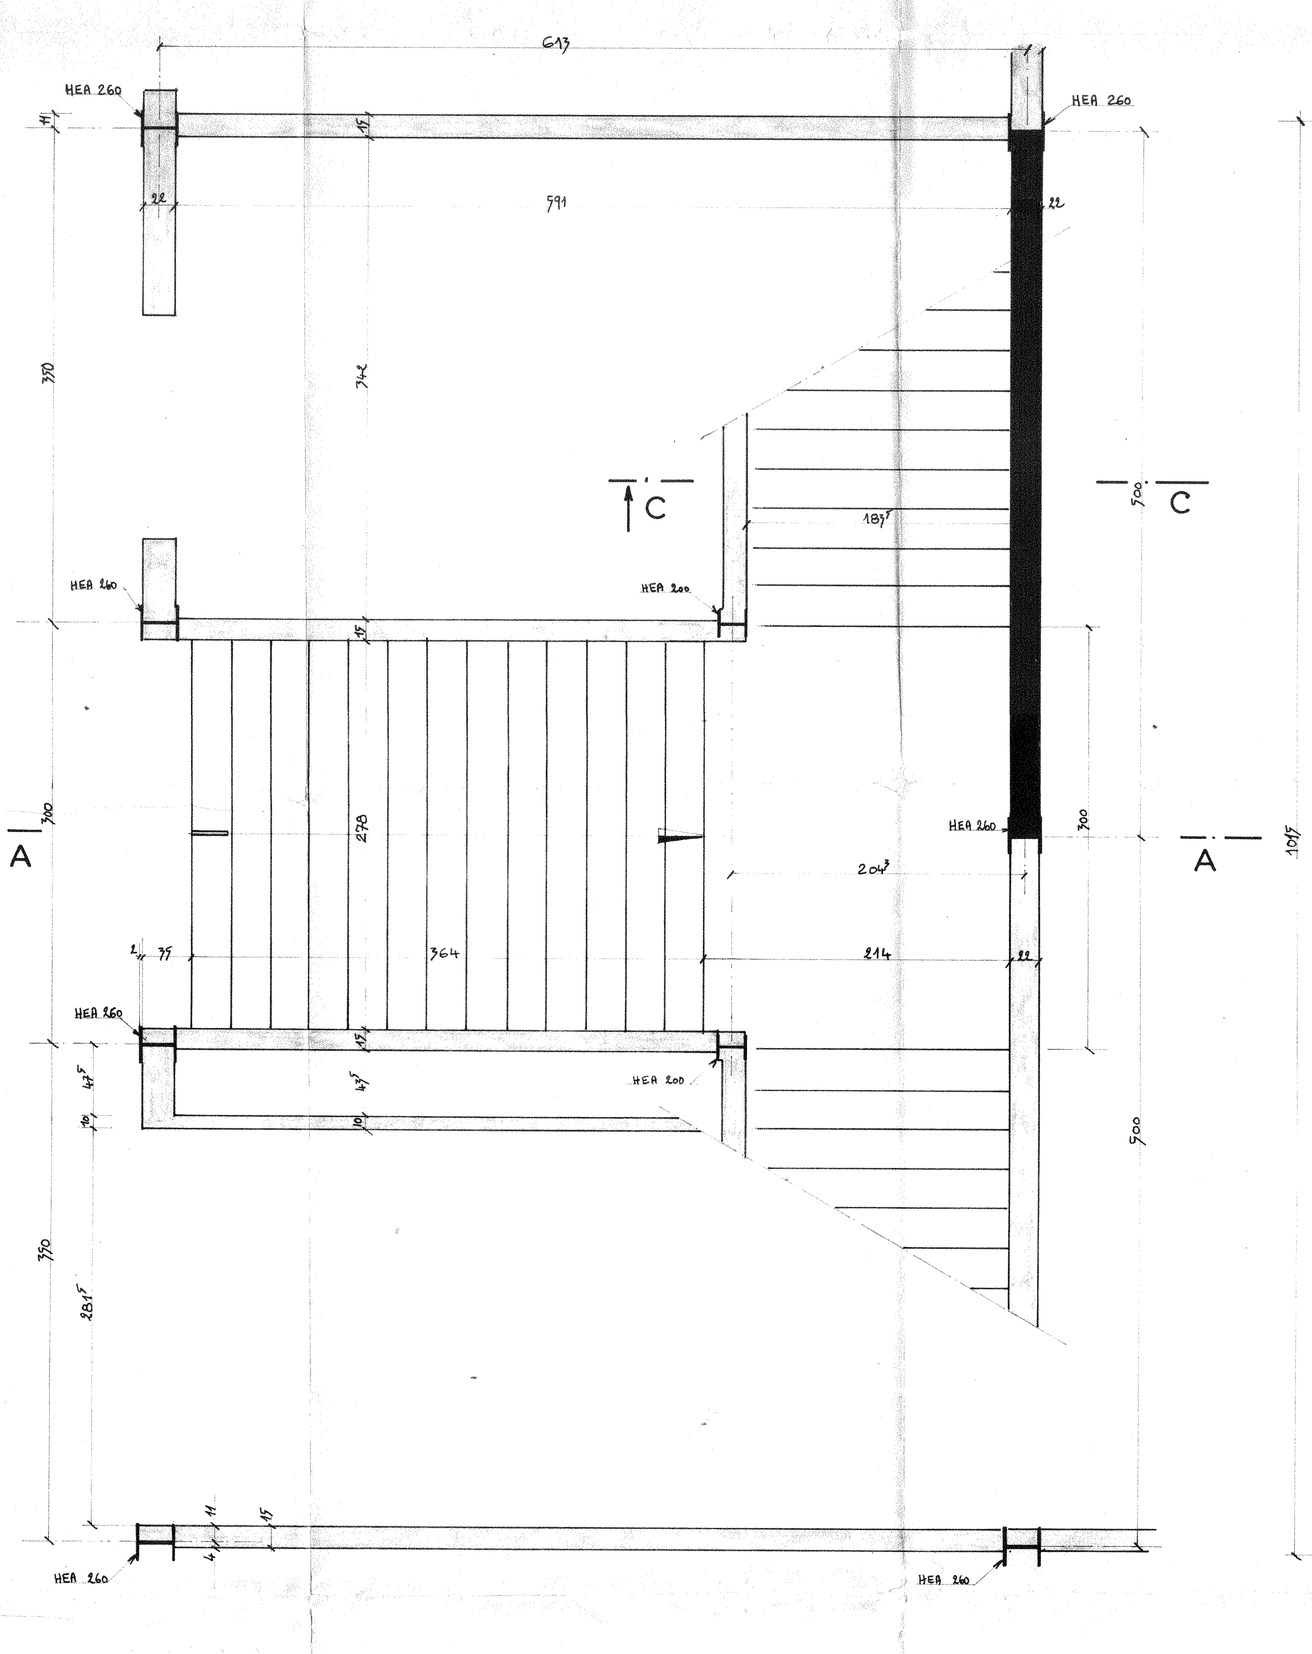


ETAGE

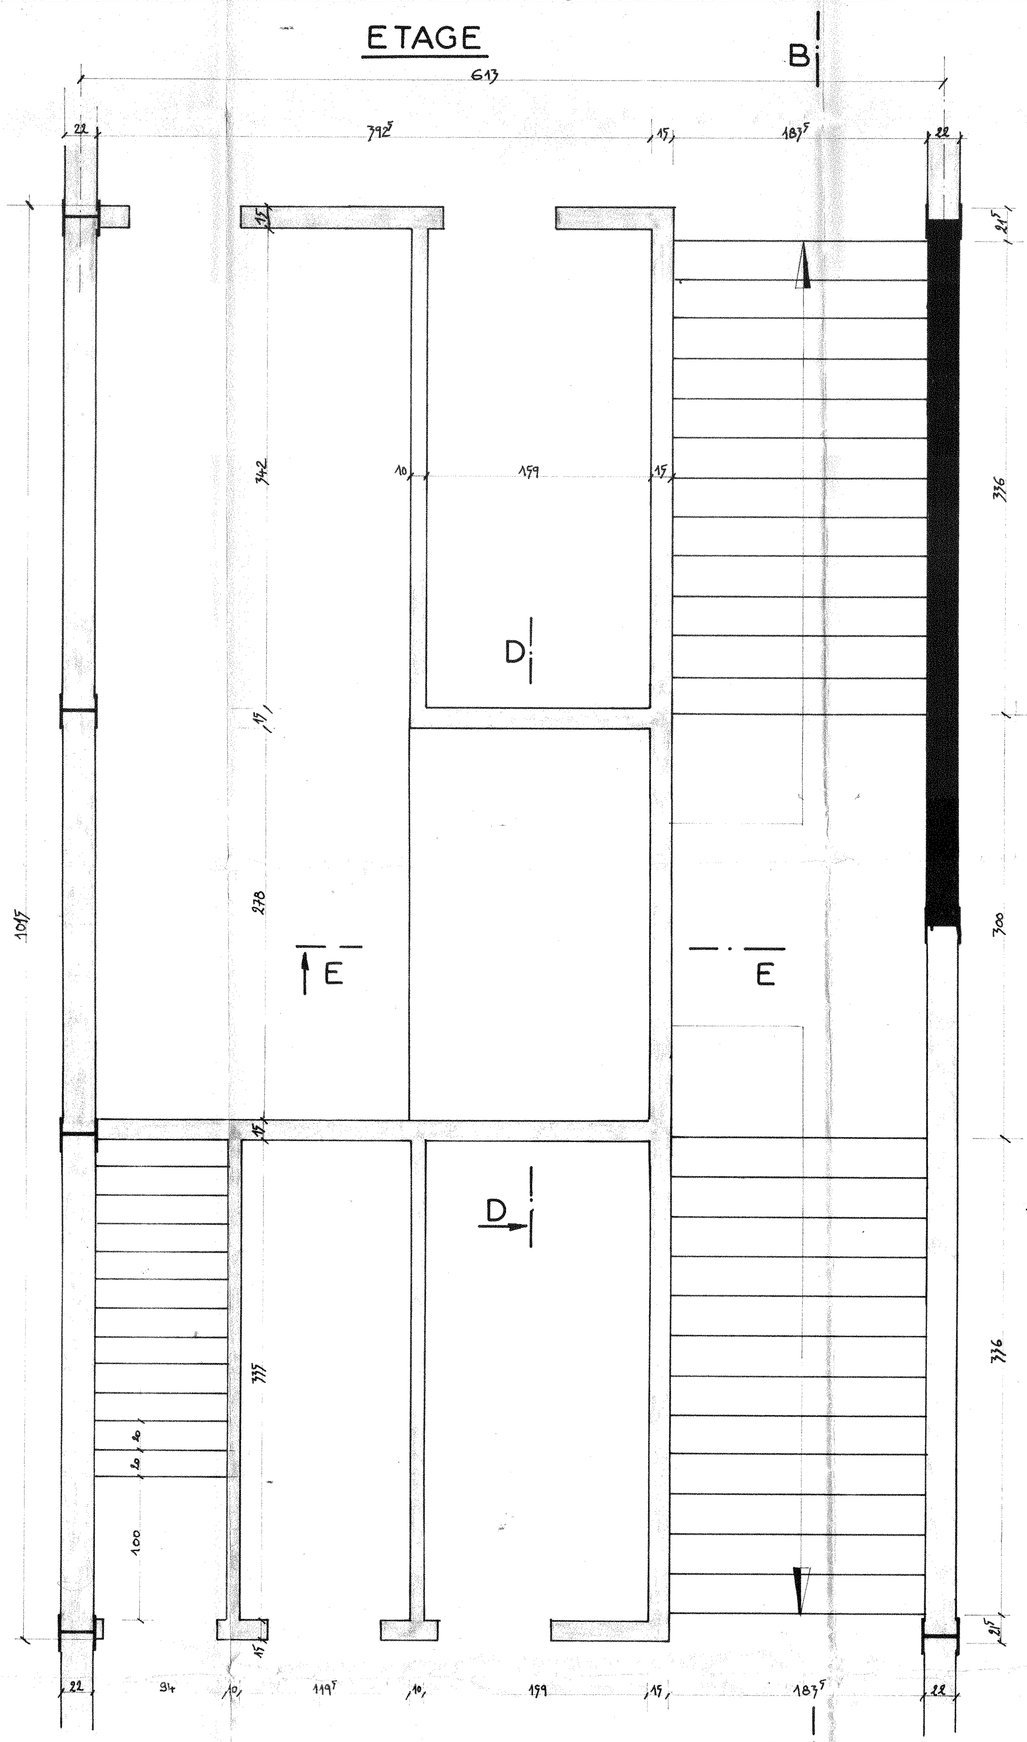


COUPE D

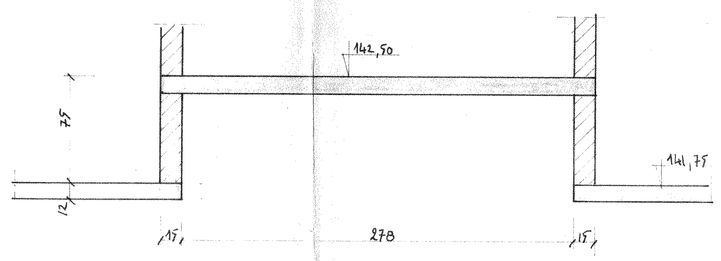


COUPE E

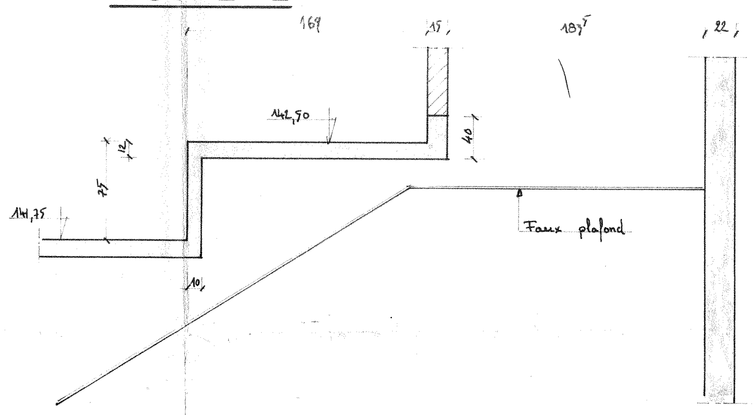


COUPE F

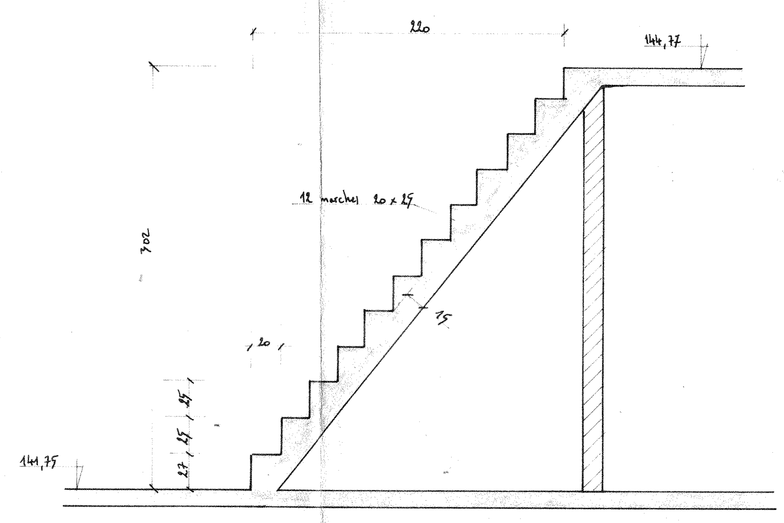

COUPE A

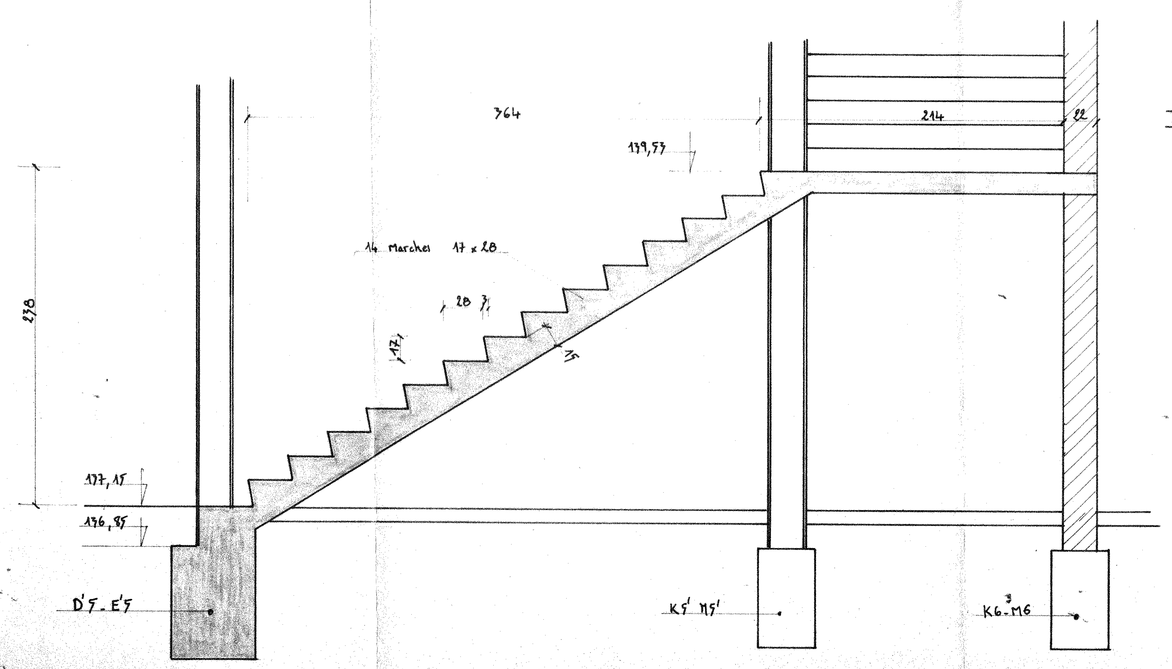

COUPE B

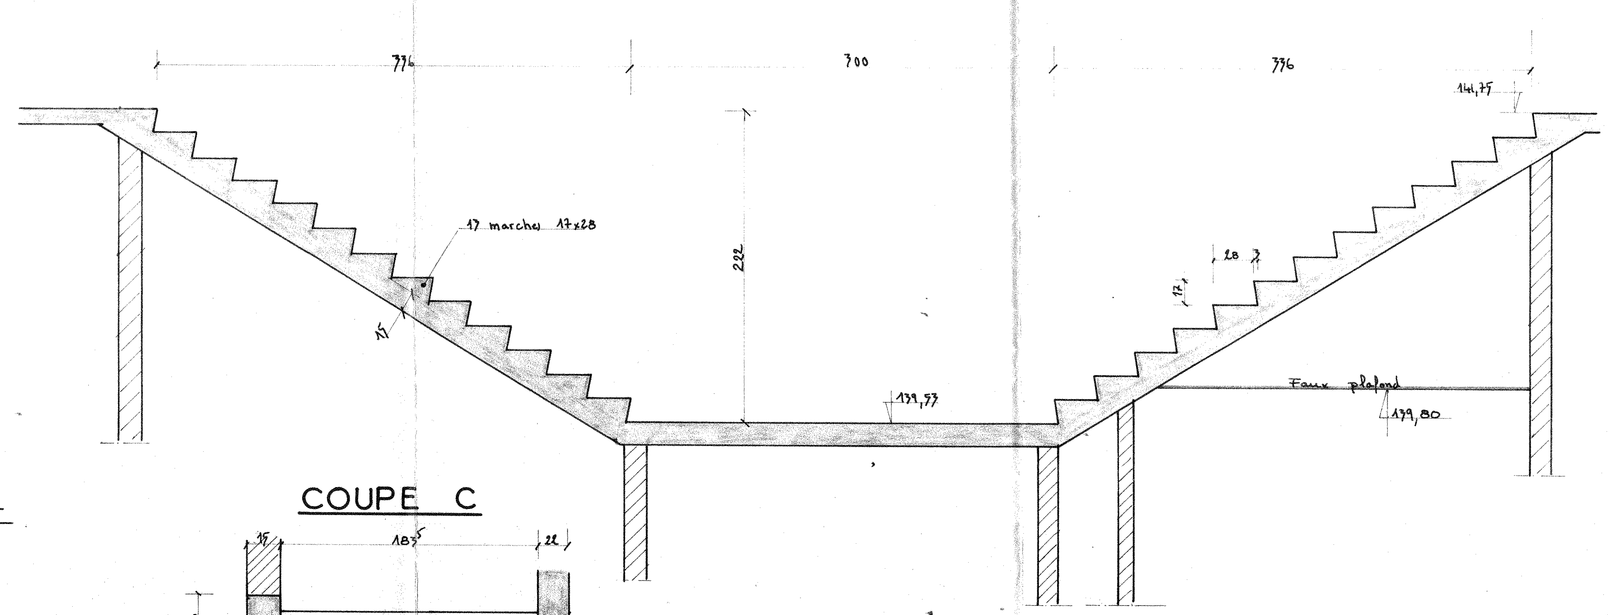

COUPE C

CHANTIER N° 29	Installations sportives Esplanade Strasbourg
ARCHITECTE	Hummel & Kronenberger

BON POUR EXECUTION

COFFRAGE ESCALIERS

N° 1 & 6

Ind	Date	MODIFICATIONS

$\overline{\sigma}_a$: Kg/cm² $\overline{\sigma}_b$: Kg/cm² $\overline{\sigma}_{bo}$: Kg/cm² $\overline{\sigma}'_b$: Kg/cm²

Calculé par — Dessiné par Lemercier R.

Echelle 1/20 — Daté 21. 10. 1968

BOPP ◇ DINTZNER
ENTREPRISE GENERALE DE BATIMENT - TRAVAUX PUBLICS - BETON ARME
1 RUE DU MARECHAL FOCH · SARREBOURG · MOSELLE · B.P. 127 TÉL. 101

Liste de fer N° 15