

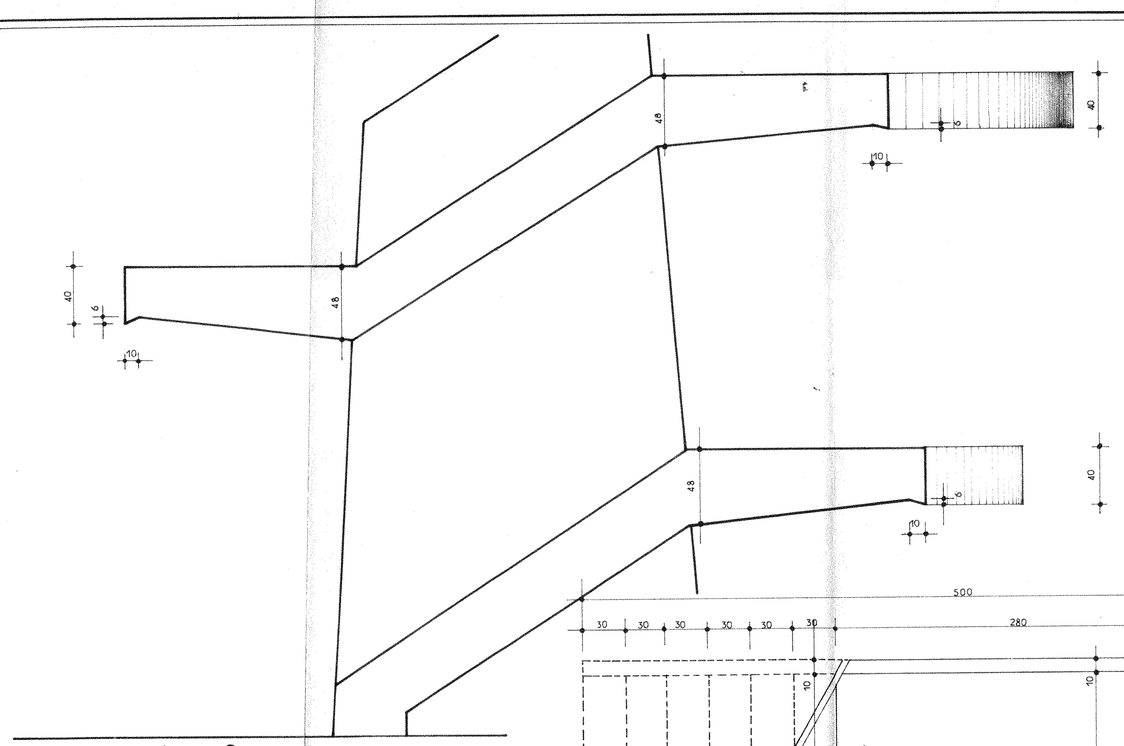



vue de face

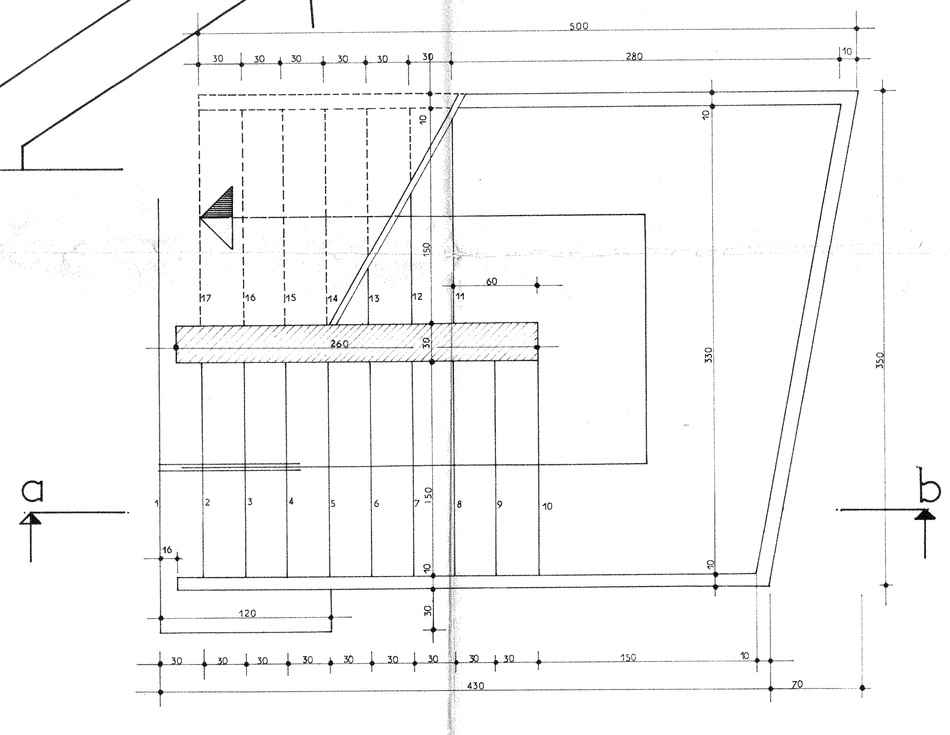

vue en plan ‹depart›

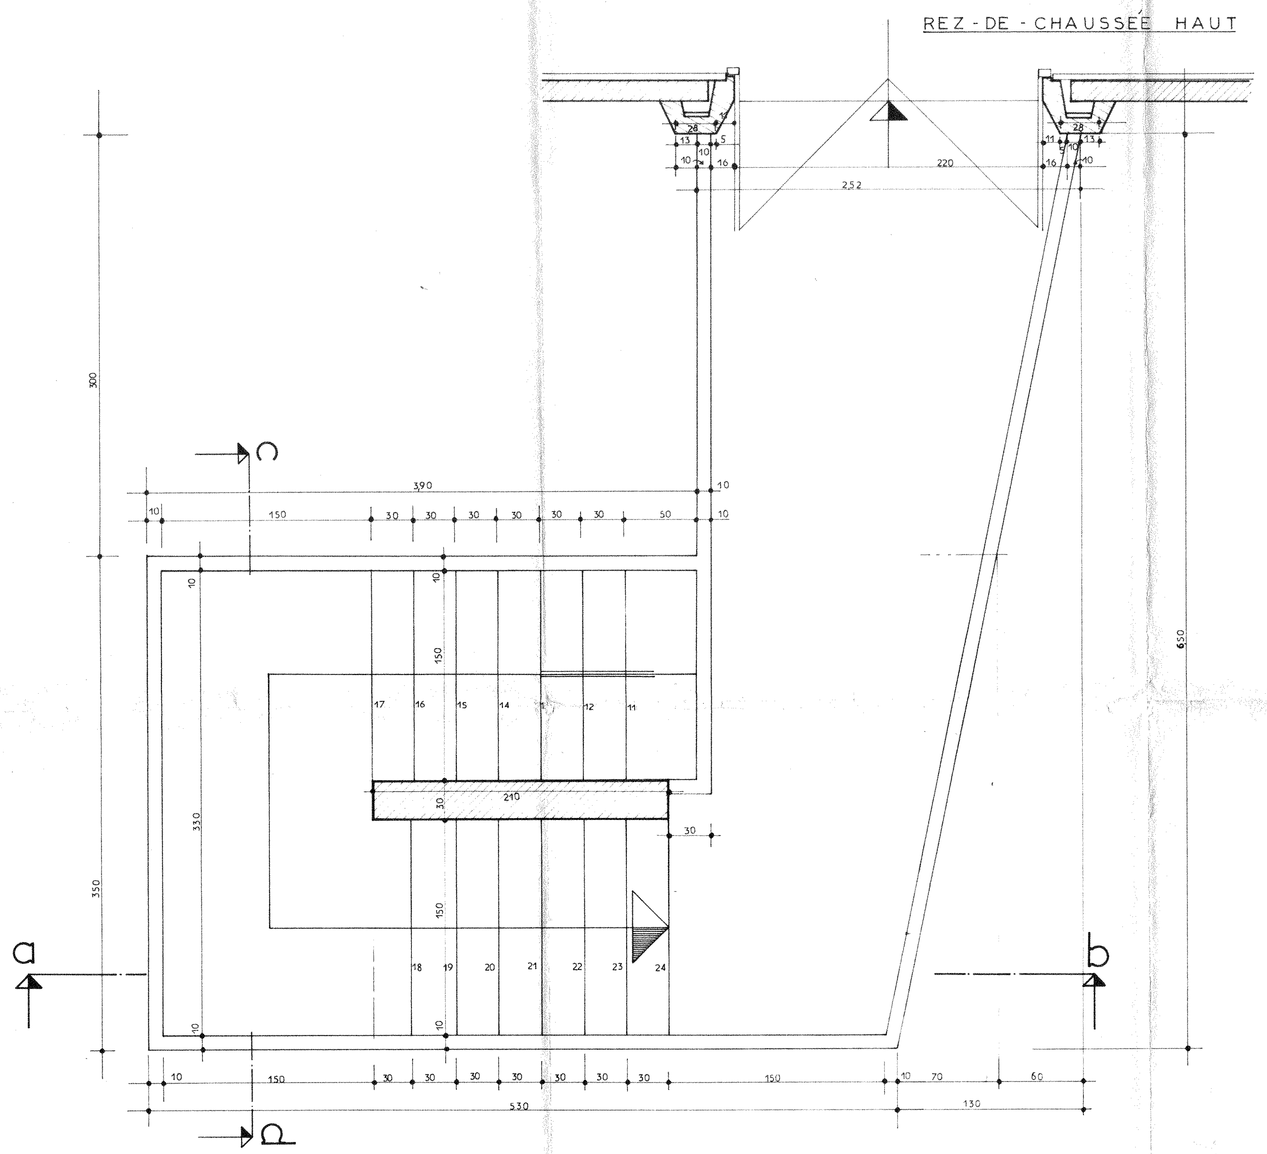


vue en plan ‹arrivée›

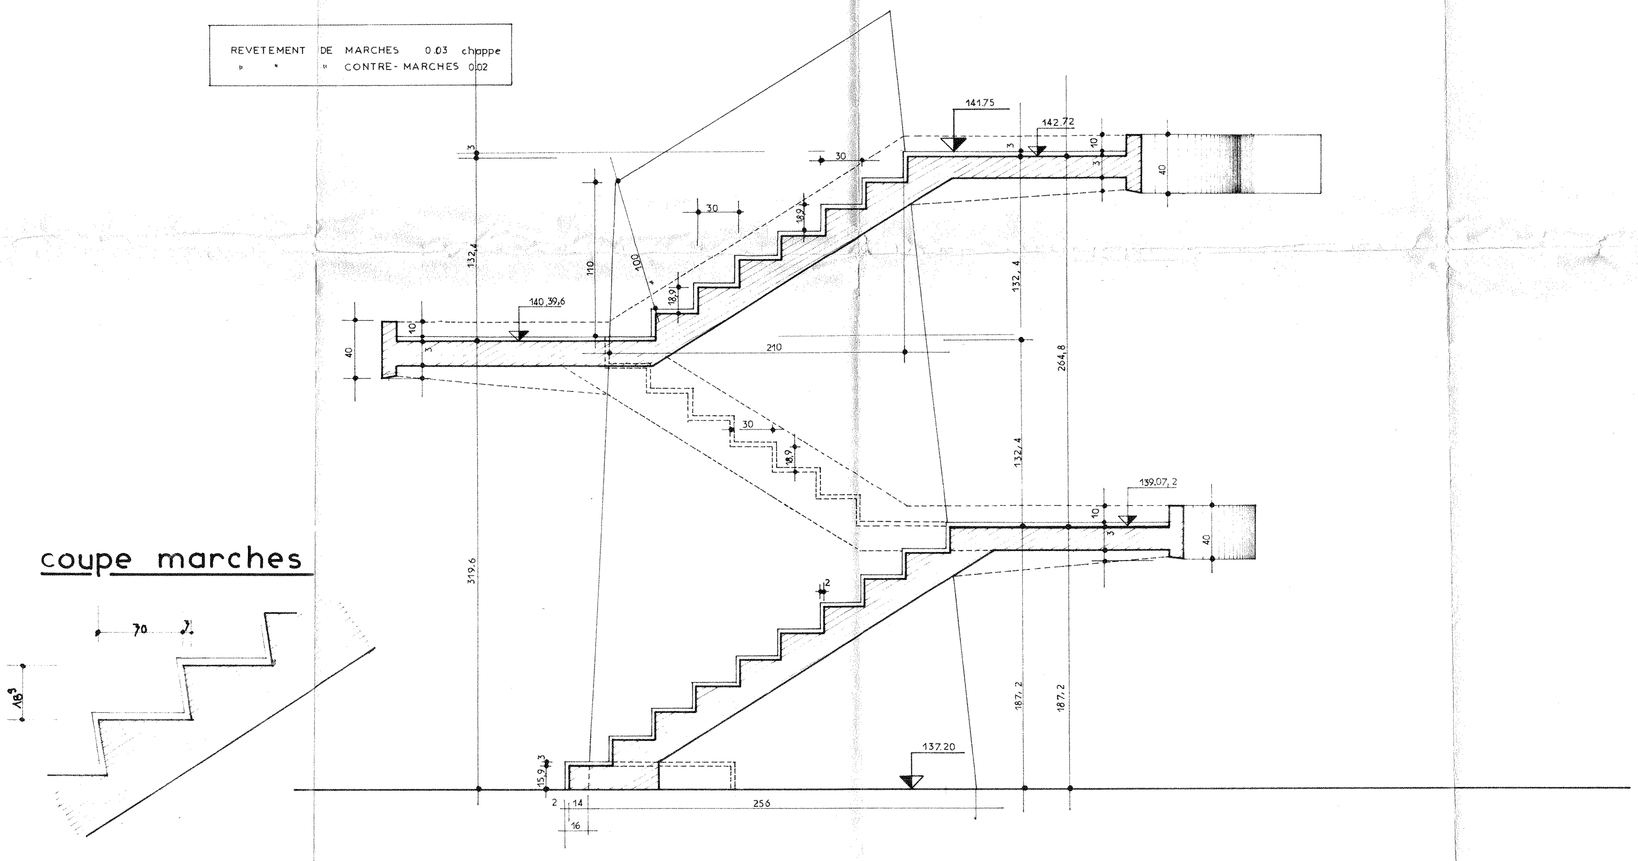

coupe marches

coupe a-b

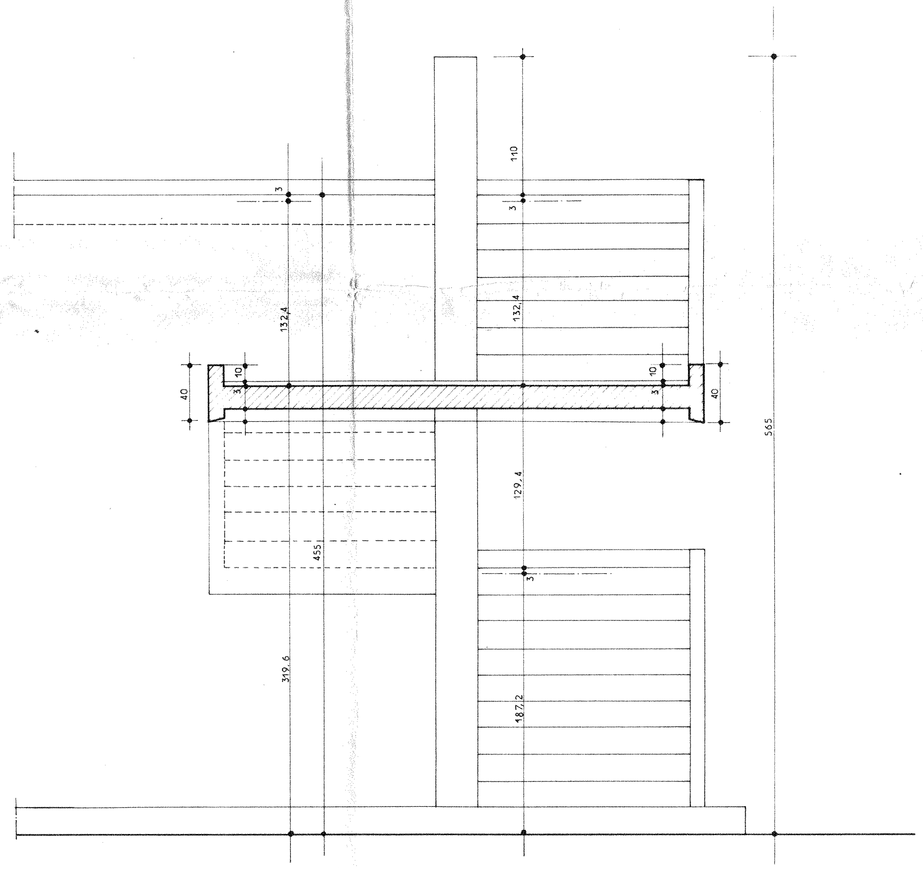

coupe b-c

CHANTIER N°	INSTALLATIONS SPORTIVES ESPLANADE STRASBOURG
ARCHITECTE	HUMMEL et KRONENBERGER

Plan de coffrage escalier extérieur façade sud ‹extreme droit›

BON POUR EXECUTION

Ind	Date	MODIFICATIONS

$\bar{\sigma}_a$: Kg/cm²	$\bar{\sigma}_b$: Kg/cm²	$\bar{\sigma}_{bo}$: Kg/cm²	$\bar{\sigma}'_b$: Kg/cm²

Calculé par — Dessiné par

Echelle 1: 20 — Daté 13. 11. 1968

BOPP + DINTZNER
ENTREPRISE GÉNÉRALE DE BATIMENT - TRAVAUX PUBLICS - BÉTON ARMÉ
1 RUE DU MARECHAL FOCH - SARREBOURG (MOSELLE) B.P. 127 TÉL.101

Liste de fer N° 16