
VUE EN PLAN

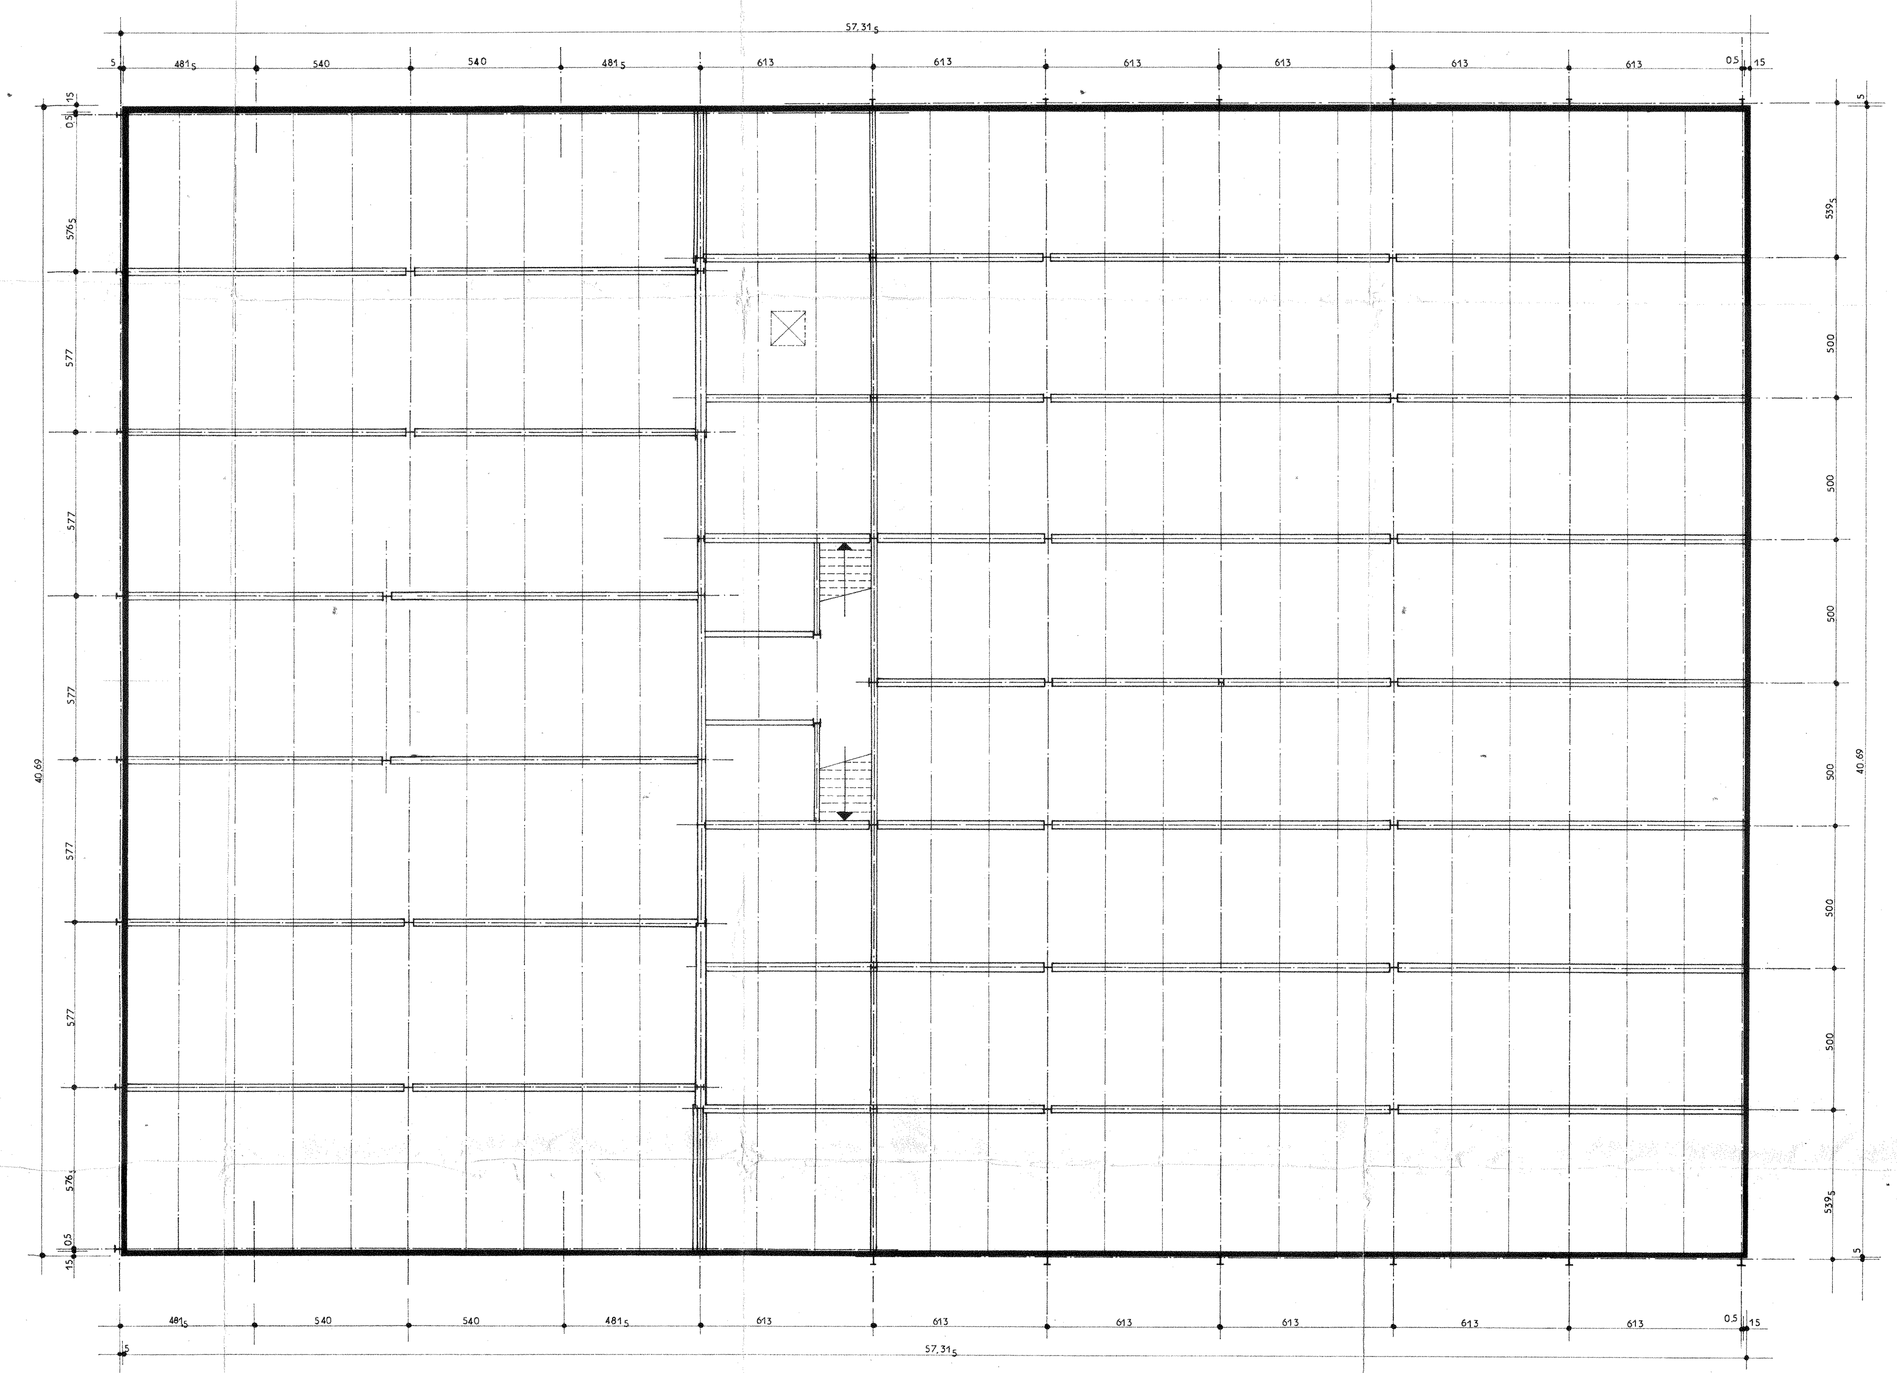


ARMATURES DES VOILES EXT. ET DES ALLEGES

Treillis 6 x 6 200 x 200

Nbre Panneaux	Ht	Longueur	destination:
7	230	970	Partie basse façade Sud
11	230	608	" " Est et ouest
14	290	970	Allèges façade Sud
24	290	608	" " Est et ouest
24	270	495	Mur plein Est et ouest
36	270	935	" " " " et Nord
36	270	495	" " façade Nord.


Liaison entre poteaux et voiles beton

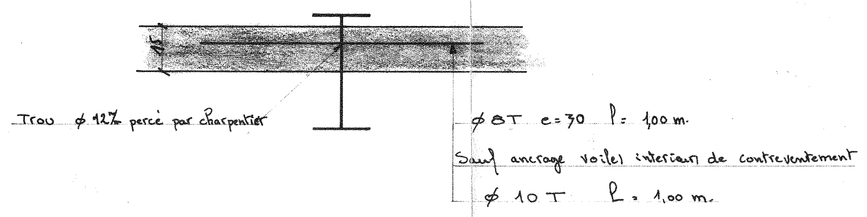

VOILES DE CONTREVENTEMENT INT.


Double quadrillage ø 8 T. e = 20

Ancrage des voiles interieurs sur HEA

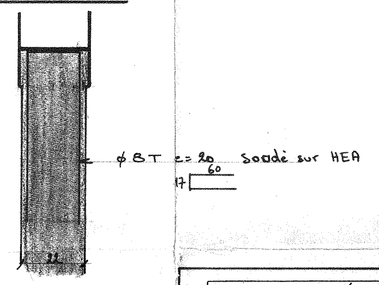

COUPE DALLE SUR REZ DE CHAUSSÉE


Dalle sur local technique même coupe

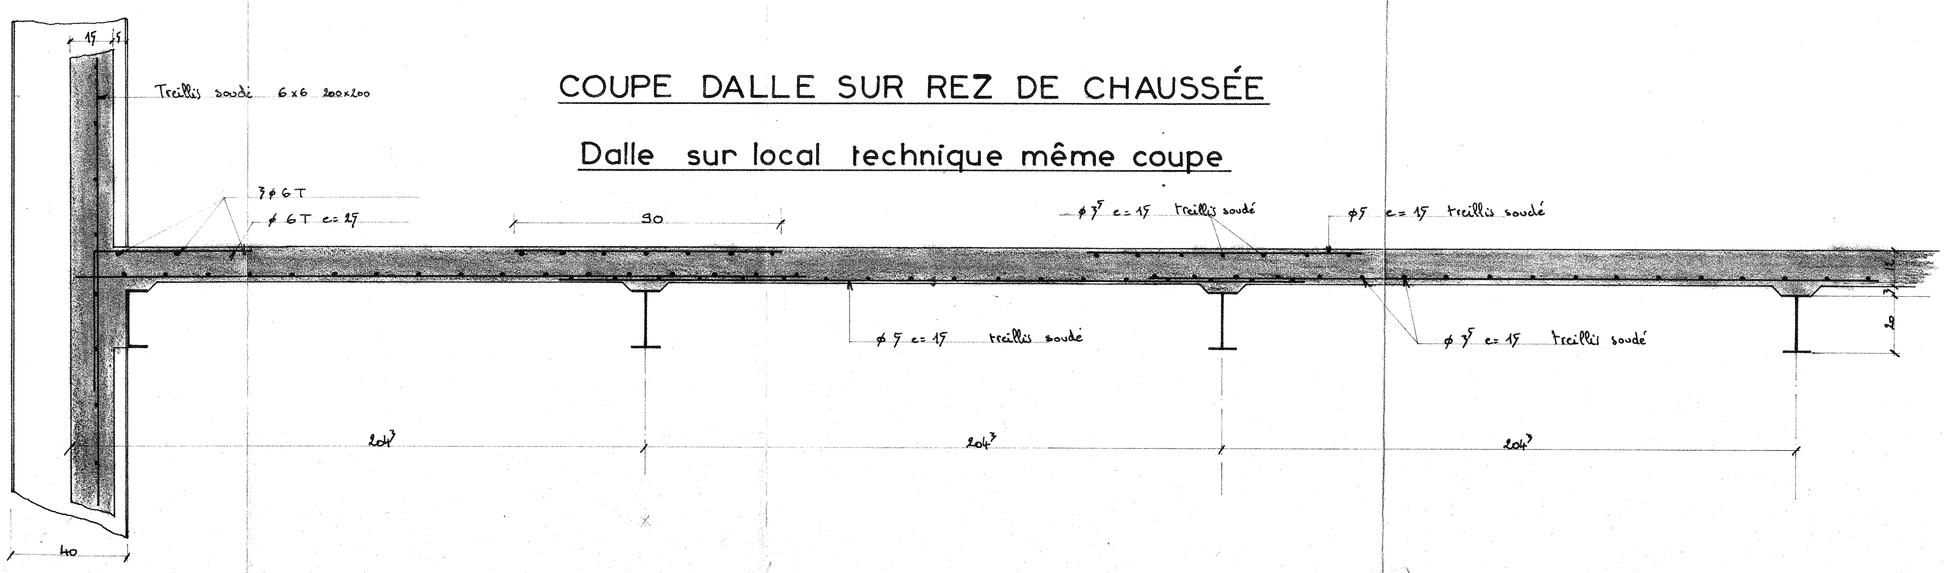

Treillis pour dalle


104 p.

72 fils ϕ 7 e = 15

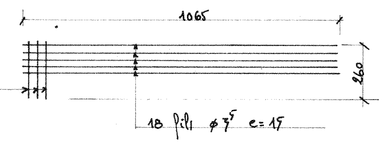

96 p.

72 fils ϕ 7 e = 15

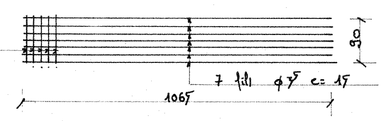

CHANTIER N° 29	Installation sport. ESPLANADE STRASBOURG
ARCHITECTE	Hummel Kronenberger

DALLE Basse REZ-DE-CHAUSSÉE Haut

BON POUR EXECUTION approuvé le 25/11/68

Ind	Date	MODIFICATIONS

$\overline{\sigma}_a$: Kg/cm² $\overline{\sigma}_b$: Kg/cm² $\overline{\sigma}_{bo}$: Kg/cm² $\overline{\sigma}'_b$: Kg/cm²

Calculé par Jost. Dessiné par Lemercier R.

Echelle 1:50 Daté 8.11.1968

BOPP ◇ DINTZNER
ENTREPRISE GÉNÉRALE DE BATIMENT - TRAVAUX PUBLICS - BÉTON ARMÉ
1 RUE DU MARECHAL FOCH · SARREBOURG (MOSELLE) B.P. 127 TÉL. 101

Liste de fer N° 22