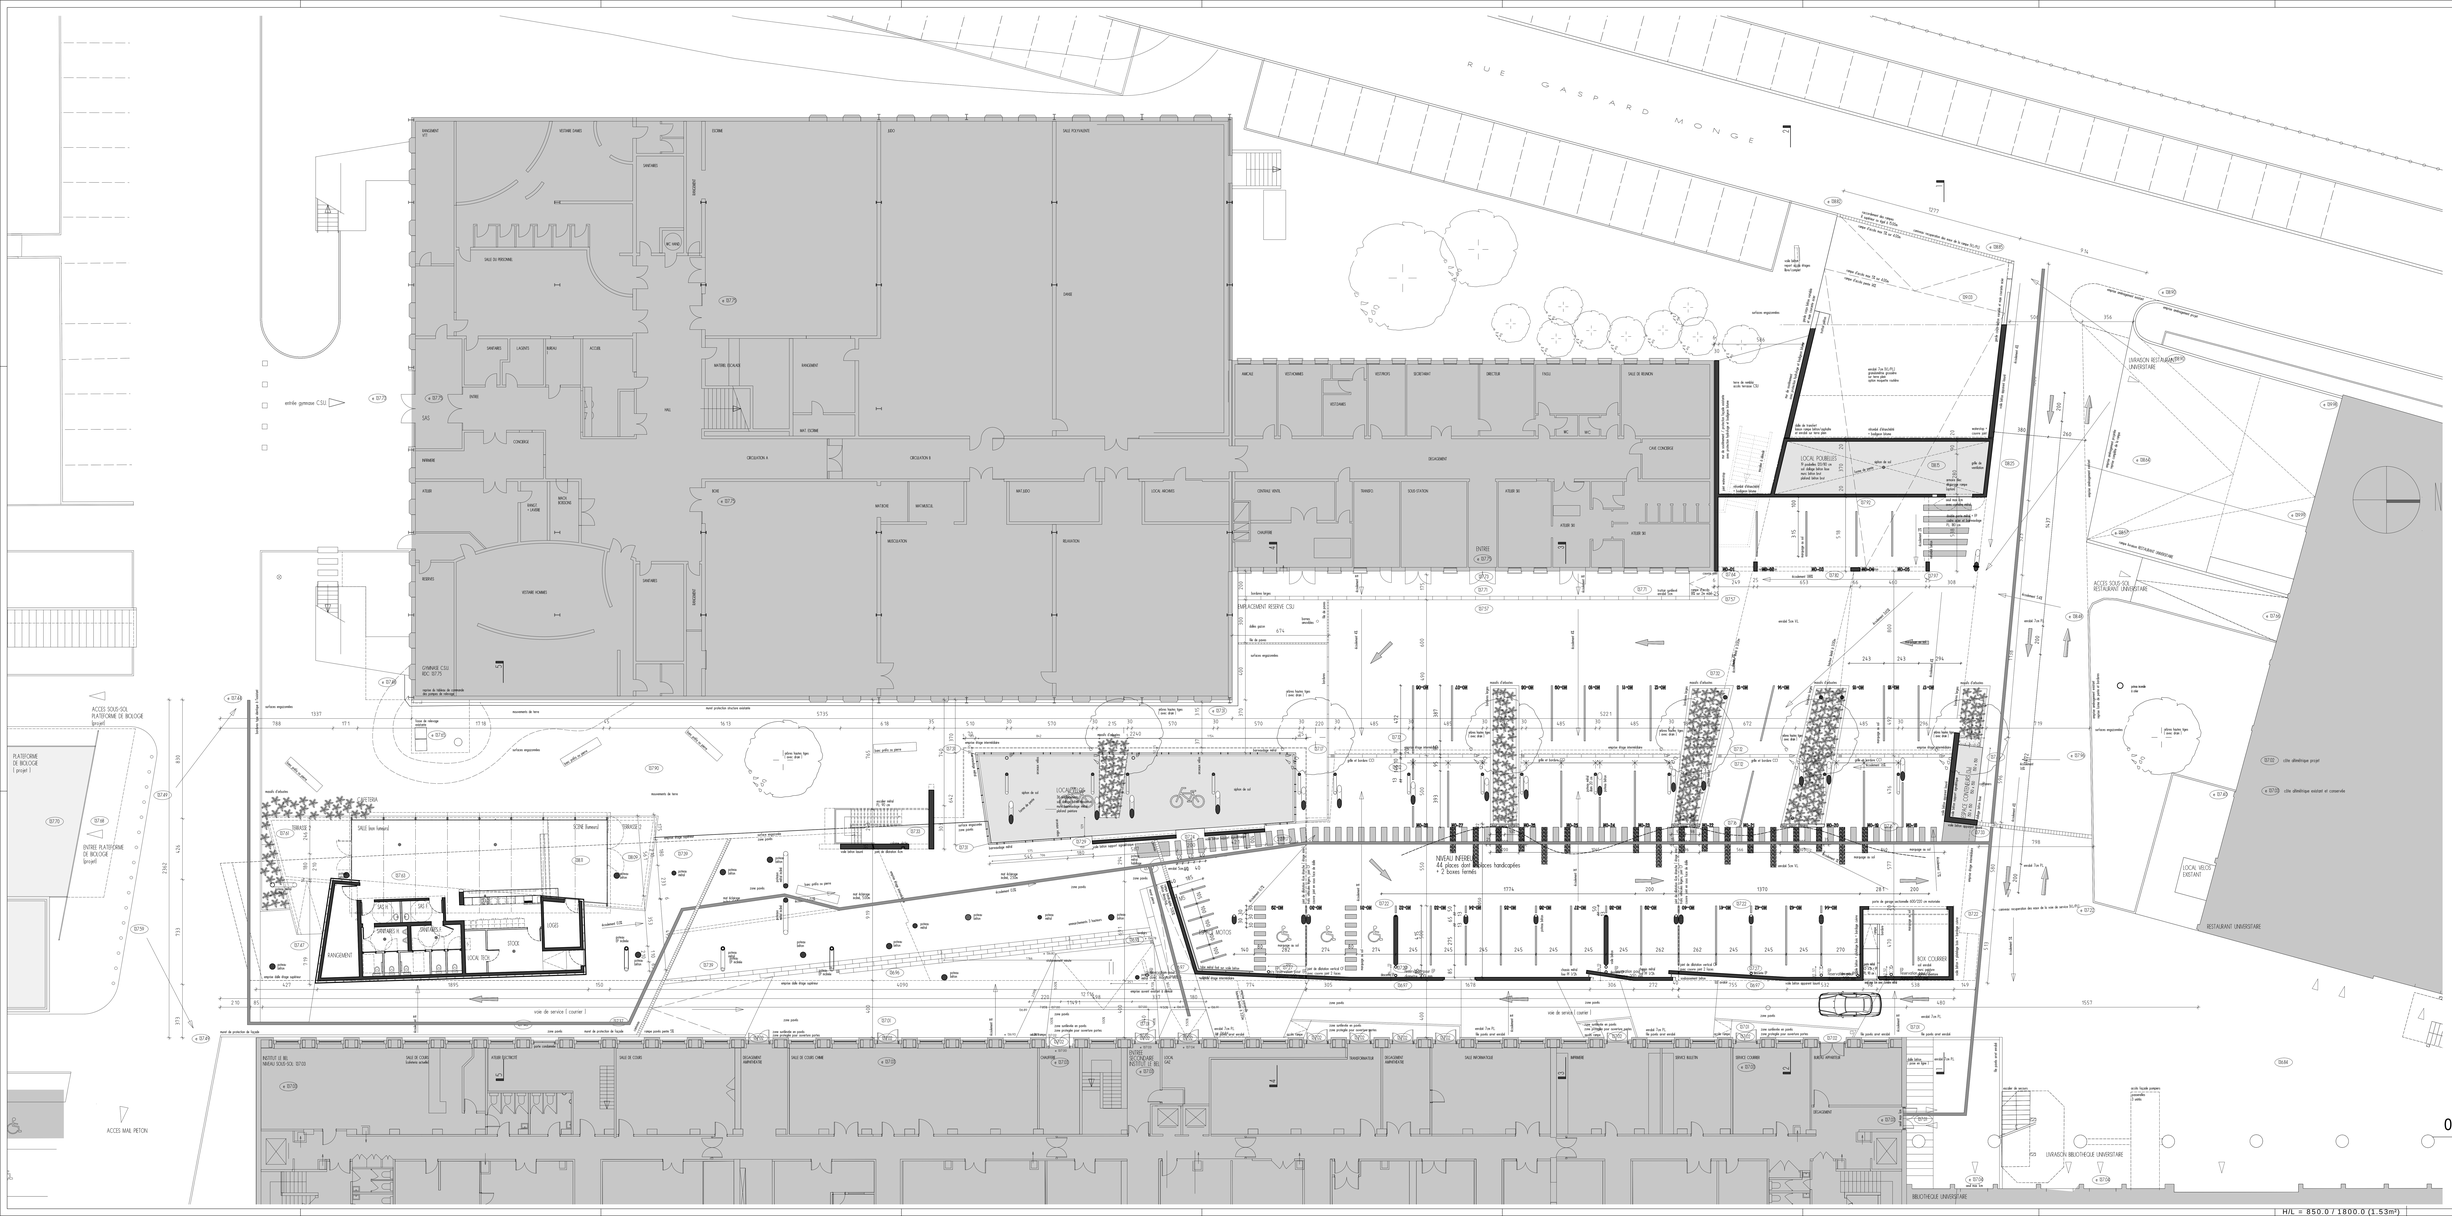


maîtrise d'ouvrage
U.L.P.
CU, 7b, rue goethe
67 000 strasbourg
tél. 03.90.24.08.50
fax. 03.90.24.08.59

ass. maîtrise d'ouvrage
M.P. conseil
7b, rue du parc
67 205 oberhausbergen
tél. 03.88.56.03.09
fax. 03.88.56.03.54

maîtrise d'oeuvre
IXO architecture
8, place Jean gambetta
67 000 sélestat
tél. 03.90.57.20.10
fax. 03.90.57.20.08

SBE structures
5, rue des prés
67 540 strasbourg
tél. 03.88.10.00.10
fax. 03.88.29.58.13

SBE fluides
5, rue des prés
67 540 strasbourg
tél. 03.88.10.00.10
fax. 03.88.29.58.13

EPC economie
5, rue des prés
67 540 strasbourg
tél. 03.90.20.48.56
fax. 03.90.22.56.59

voie d'acces aux véhicules de secours 01

niveau inférieur

phase DOE
échelle 1/100
date 26.07.2006

H/L = 850.0 / 1800.0 (1.53m²)

Allplan 2006